02003672002040180

ΕΦΗΜΕΡΙΣ ΤΗΣ ΚΥΒΕΡΝΗΣΕΩΣ

ΤΗΣ ΕΛΛΗΝΙΚΗΣ ΔΗΜΟΚΡΑΤΙΑΣ

ΤΕΥΧΟΣ ΔΕΥΤΕΡΟ **Αρ. Φύλλου 367**

20 Φεβρουαρίου 2004

ΑΠΟΦΑΣΕΙΣ

Αριθ. Δ3/1591

Εγκατάσταση και διαδρομή του Αγωγού Φυσικού Αερίου «Αλεξανδρούπολη (Άνθεια) - Κήποι» στο Νομαρχιακό Διαμέρισμα Έβρου.

Ο ΥΠΟΥΡΓΟΣ ΑΝΑΠΤΥΞΗΣ

Έχοντας υπόψη:

1. Τα άρθρα 4 του. Ν. 1929/91 & 19 του Ν. 2081/92 όπως τροποποιήθηκαν και συμπληρώθηκαν με το άρθρο 14 παραγρ. 6 του Ν. 2289/95.
2. Το άρθρο 1 του Ν. 367/76.
3. Το άρθρο 7 του Ν. 1769/88.
4. Το Α.Ν. 261/68.
5. Την 131545/24.9.2003 Κοινή Απόφαση ΥΠΕΧΩΔΕ - ΥΠ. ΑΝΑΠΤΥΞΗΣ - ΥΠ. ΓΕΩΡΓΙΑΣ περί Έγκρισης των Περιβαλλοντικών όρων για το Έργο: Αγωγός Μεταφοράς Φυσικού Αερίου Υψηλής Πίεσης «Αλεξανδρούπολη (Άνθεια) - Κήποι», αποφασίζουμε:

α) Ορίζουμε την διαδρομή και εγκατάσταση του Αγωγού μεταφοράς και διοχέτευσης Φυσικού Αερίου «Αλεξανδρούπολη (Άνθεια) - Κήποι» στο Νομαρχιακό Διαμέρισμα Έβρου σε έκταση συνολικού εμβαδού 713.337 τ.μ. στην περιοχή των Δήμων Τραϊανούπολης, Φερών και Τυχερού, όπως η διαδρομή και εγκατάσταση αυτή έχει προσδιορισθεί και απεικονίζεται σήμερα με συνεχή γραμμή κόκκινου χρώματος στα ακόλουθα συνημμένα στην παρούσα και υπό κλίμακα 1:1.000 Κτηματολογικά Διαγράμματα του Πολιτικού Μηχανικού Σαρηγιάννη Αναστασίου που συντάχθηκαν στις 12.11.2003 και 25.11.2003 (φύλλα 48):

1. Σχ. 8020-380-00-91-01/φύλλο 3 από 3/Αναθ. 1/4.11.2003
2. Σχ. 8020-380-00-91-02/φύλλο 3 από 3/Αναθ. 1/4.11.2003
3. Σχ. 8020-380-00-91-03/φύλλο 3 από 3/Αναθ. 1/4.11.2003
4. Σχ. 8020-380-00-91-04/φύλλο 3 από 3/Αναθ. 1/4.11.2003
5. Σχ. 8020-380-00-91-05/φύλλο 3 από 3/Αναθ. 1/4.11.2003

6 Σχ. 8020-380-00-91-06/φύλλο 3 από 3/Αναθ. 1/4.11.2003

7. Σχ. 8020-380-00-91-07/φύλλο 3 από 3/Αναθ. 1/4.11.2003
8. Σχ. 8020-380-00-91-08/φύλλο 3 από 3/Αναθ. 1/4.11.2003
9. Σχ. 8020-380-00-91-09/φύλλο 3 από 3/Αναθ. 2/4.11.2003
10. Σχ. 8020-380-00-91-10/φύλλο 3 από 3/Αναθ. 2/4.11.2003
11. Σχ. 8020-380-00-91-11/φύλλο 5 από 6/Αναθ. 2/4.11.2003
12. Σχ. 8020-380-00-91-11/φύλλο 6 από 6/Αναθ. 2/4.11.2003
13. Σχ. 8020-380-00-91-12/φύλλο3 από 3/Αναθ. 3/20.11.2003
14. Σχ. 8020-380-00-91-13/φύλλο 3 από 3/Αναθ. 1/4.11.2003
15. Σχ. 8020-380-00-91-14/φύΛλο 3 από 3/Αναθ. 1/4.11.2003
16. Σχ. 8020-380-00-91-15/φύλλο 3 από 3/Αναθ. 1/4.11.2003
17. Σχ. 8020-380-00-91-16/φύλλο 3 από 3/Αναθ. 1/4.11.2003
18. Σχ. 8020-380-00-91-17/φύλλο 3 από 3/Αναθ. 1/4.11.2003
19. Σχ. 8020-380-00-91-18/φύλλο 3 από 3/Αναθ. 1/4.11.2003
20. Σχ. 8020-380-00-91-19/φύλλο 3 από 3/Αναθ. 1/4.11.2003
21. Σχ. 8020-380-00-91-20/φύλλο 3 από 3/Αναθ. 1/4.11.2003
22. Σχ. 8020-380-00-91-21/φύλλο 3 από 3/Αναθ. 1/4.11.2003
23. Σχ. 8020-380-00-91-22/φύλλο 3 από 3/Αναθ. 2/4.11.2003
24. Σχ. 8020-380-00-91-23/φύλλο 3 από 3/Αναθ. 2/4.11.2003
25. Σχ. 8020-380-00-91-24/φύλλο 3 από 3/Αναθ. 2/4.11.2003
26. Σχ. 8020-380-00-91-25/φύλλο 3 από 3/Αναθ. 1/4.11.2003
27. Σχ. 8020-380-00-91-26/φύλλο 3 από 3/Αναθ. 1/4.11.2003
28. Σχ. 8020-380-00-91-27/φύλλο 3 από 3/Αναθ. 1/4.11.2003
29. Σχ. 8020-380-00-91-28/φύλλο 3 από 3/Αναθ. 1/4.11.2003
30. Σχ. 8020-380-00-91-29/φύλλο 3 από 3/Αναθ. 1/4.11.2003
31. Σχ. 8020-380-00-91-30/φύλλο 3 από 3/Αναθ. 1/4.11.2003
32. Σχ. 8020-380-00-91-31 /φύλλο 3 από 3/Αναθ. 1/4.11.2003
33. Σχ. 8020-380-00-91-32/φύλλο 3 από 3/Αναθ. 1/4.11.2003
34. Σχ. 8020-380-00-91-33/φύλλο 3 από 3/Αναθ. 1/4.11.2003
35. Σχ. 8020-380-00-91-34/φύλλο 3 από 3/Αναθ. 1/4.11.2003
36. Σχ. 8020-380-00-91-35/φύλλο 3 από 3/Αναθ. 1/4.11.2003
37. Σχ. 8020-380-00-91-36/φύλλο 3 από 3/Αναθ. 1/4.11.2003
38. Σχ. 8020-380-00-91-37/φύλλο 3 από 3/Αναθ. 1/4.11.2003
39. Σχ. 8020-380-00-91 -38/φύλλο 3 από 3/Αναθ. 1/4.11.2003
40. Σχ. 8020-380-00-91-39/φύλλο 3 από 3/Αναθ. 1/4.11.2003
41. Σχ. 8020-380-00-91-40/φύλλο 3 από 3/Αναθ. 1/4.11.2003
42. Σχ. 8020-380-00-91-41/φύλλο 3 από 3/Αναθ. 1/4.11.2003
43. Σχ. 8020-380-00-91-42/φύλλο 3 από 3/Αναθ. 1/4.11.2003
44. Σχ. 8020-380-00-91-43/φύλλο 3 από 3/Αναθ. 2/20.11.2003
45. Σχ. 8020-380-00-91-44/φύλλο 3 από 3/Αναθ. 2/20.11.2003
46. Σχ. 8020-380-00-91-45/φύλλο 3 από 3/Αναθ. 1/4.11.2003
47. Σχ. 8020-380-00-91-46/φύλλο 3 από 3/Αναθ. 1/4.11.2003
48. Σχ. 8020-380-00-91-47/φύλλο 3 από 3/Αναθ. 1/4.11.2003

β) Κατά τα λοιπά εφαρμόζονται οι διατάξεις της παραγράφου 6 του άρθρου 14 του Ν. 2289/95.

γ) Από τη δημοσίευση της παρούσας απόφασης εγκατάστασης του παραπάνω αγωγού μπορεί να αρχίσει η ελεύθερη εκτέλεση του έργου αυτού και οποιαδήποτε εκκρεμοδικία δεν την αναστέλλει.

Η ισχύς της απόφασης αυτής αρχίζει από τη δημοσίευσή της στην Εφημερίδα της Κυβερνήσεως.

Η απόφαση αυτή να δημοσιευθεί στην Εφημερίδα της Κυβερνήσεως.

Αθήνα, 9 Φεβρουαρίου 2004

Ο ΥΠΟΥΡΓΟΣ

Α. ΤΣΟΧΑΤΖΟΠΟΥΛΟΣ

REFERENCE DRAWINGS / ΣΧΕΤΙΚΑ ΣΧΕΔΙΑ

ΔΙΟΡΘ. REV.	ΗΜΕΡΟΜ. DATE	ΠΕΡΙΓΡΑΦΗ DESCRIPTION	ΣΧΕΔΙΑΣΤΗΚΕ DRAWN	ΕΛΕΓΧΘΗΚΕ CHECKED	ΕΓΚΡΙΘΗΚΕ APPROVED
1	04.11.03	DATA ADDITION / ΠΡΟΣΘΗΚΗ ΣΤΟΙΧΕΙΩΝ	Α.Κ.Π.	Χ.Ε.Ν.	Α.Η.Σ.
0	23-7-03	FIRST ISSUE / ΠΡΩΤΗ ΕΚΔΟΣΗ	Α.Κ.Π.	Χ.Ε.Ν.	Α.Κ.Κ.

ASPROFOS

ΕΓΚΡΙΘΗΚΕ ΓΙΑ ΚΑΤΑΣΚΕΥΗ
APPROVED FOR CONSTRUCTION
ΔΙΟΡΘΩΣΗ DWG REV. ______ ΗΜΕΡΟΜ. DATE ______
ΥΠΟΓΡΑΦΗ SIGNATURE ______ ΔΙΕΥΘ.ΕΡΓΟΥ / PROJ. MANAGER

ΥΠΕΡΓΟΛΑΒΟΣ A/F-A/F SUBCONTRACTOR

ΕΛΛΗΝΙΚΑ ΠΕΤΡΕΛΑΙΑ Α.Ε.
ΚΛΑΔΟΣ ΕΡΕΥΝΑΣ ΚΑΙ ΕΚΜΕΤΑΛΛΕΥΣΗΣ ΥΔΡΟΓΟΝΑΝΘΡΑΚΩΝ
ΤΜΗΜΑ ΠΑΡΟΧΗΣ ΤΕΧΝΙΚΩΝ ΥΠΗΡΕΣΙΩΝ

ΑΡ.ΕΝΤΟΛΗΣ : ORDER No :
ΠΡΟΜΗΘΕΥΤΗΣ: SUPPLIER :
ΑΡ.ΣΥΜΒΟΛΑΙΟΥ : CONTRACT No : AF 11-8020
ΠΛΑΙΣΙΟ ΜΙΚΡΟΦΙΛΜ : FRAME No :
ΑΝΤΙΚΑΤΑΣΤΑΘΗΚΕ ΑΠΟ : SUPERSEDED BY :
ΑΝΤΙΚΑΘΙΣΤΑ ΤΟ : SUPERSEDES THE :

ΠΕΛΑΤΗΣ - CLIENT

ΔΕΠΑ
PUBLIC GAS CORPORATION (D.EP.A)
ΔΗΜΟΣΙΑ ΕΠΙΧΕΙΡΗΣΗ ΑΕΡΙΟΥ (Δ.ΕΠ.Α)

ΤΙΤΛΟΣ - TITLE

ΑΓΩΓΟΣ ΦΥΣΙΚΟΥ ΑΕΡΙΟΥ "ΑΛΕΞΑΝΔΡΟΥΠΟΛΗ (ΑΝΘΕΙΑ) - ΚΗΠΟΙ"
"ALEXANDROYPOLIS (ANTHIA) - KIPI" N.G. PIPELINE
ΚΤΗΜΑΤΟΛΟΓΙΚΟΣ ΠΙΝΑΚΑΣ ΑΠΑΛΛΟΤΡΙΩΣΗΣ ΧΩΡΙΣ ΤΙΜΕΣ (ΑΡΙΘΜΗΤΙΚΟΣ)
ΝΟΜΟΣ ΕΒΡΟΥ

ΚΛΙΜΑΚΑ — SCALE	ΑΡ. ΣΧ. AF: AF.DWG No: 8020-380-3-96-201	ΑΝΑΘΕΩΡΗΣΗ REVISION 1	ΦΥΛΛΟ SHEET 1 of 44
ΚΩΔ. Η/Υ — PC CODE	ΑΡ. ΣΧ. ΠΕΛΑΤΗ : CLIENT DWG No:	ΑΝΑΘΕΩΡΗΣΗ REVISION	ΦΥΛΛΟ SHEET ...of...

ΥΠΟΜΝΗΜΑ

ΣΤΟΥΣ ΚΤΗΜΑΤΟΛΟΓΙΚΟΥΣ ΠΙΝΑΚΕΣ

Οι αύξοντες αριθμοί Α/Α που φαίνονται στη στήλη (1) των Κτηματολογικών Πινάκων και προσδιορίζουν την ιδιοκτησία στο Κτηματολογικό Διάγραμμα προκύπτουν ως εξής :

Τα δύο πρώτα ψηφία αποτελούν τον κωδικό του Νομού.

Τα τρία επόμενα αποτελούν τον κωδικό του Δήμου (Δημοτικό Διαμέρισμα ή Περιοχή) όπου ανήκει η έκταση. Οι δύο αυτοί κωδικοί που προσδιορίζουν το Νομό αφ' ενός και το Δήμο ή την Κοινότητα αφ' ετέρου αναφέρονται και στην επικεφαλίδα της σελίδας του Κτηματολογικού Πίνακα και αναφέρονται σε μια ενιαία κωδικοποίηση για όλη τη χώρα.

Τα τέσσερα τελευταία ψηφία προσδιορίζουν την ιδιοκτησία στο συγκεκριμένο Κτηματολογικό Διάγραμμα.

Παράδειγμα : Ο Α/Α 110780257 διασπάται ως εξής :

11	**078**	**0257**
Κωδικός Νομού Έβρου	**Κωδικός Δήμου Φερών**	**Αριθμός ιδιοκτησίας στο Κτηματολογικό Διάγραμμα (0257)**

09 - 02 - 2004

ο Συντάξας Μηχανικός

Αθήνα 12 ΝΟΕ. 2003

ΠΕΡΙΕΧΟΜΕΝΑ

11

099

039

068

ιο, Βρυσούλα, Κήποι) 078

058

077

3

ΑΓΩΓΟΣ ΦΥΣΙΚΟΥ ΑΕΡΙΟΥ " ΑΛΕΞΑΝΔΡΟΥΠΟΛΙ

ΝΟΜΟΣ : ΕΒΡΟΥ 11
ΔΗΜΟΣ : ΤΡΑΙΑΝΟΥΠΟΛΗΣ (Αετοχώρι, Πεύκα) 099

ΚΤΗΜΑΤΟΛΟΓΙΚΟΣ ΠΙΝΑΚΑΣ ΑΠΑΛΛΟΤΡΙΩΣΗΣ ΧΩΡΙ

ΚΩΔΙΚΟΣ	ΦΕΡΟΜΕΝΟΙ ΙΔΙΟΚΤΗΤΕΣ				ΑΠΟΖΗΜΙΟΥΜΕΝΗ ΕΚΤΑΣΗ ΔΟΥΛΕΙΑΣ (Α)						ΚΑΛΛΙΕΡΓΕΙΑ		
	ΕΠΩΝΥΜΟ	ΟΝΟΜΑ	ΠΑΤΡΩΝΥΜΟ ή ΟΝΟΜΑ ΣΥΖΥΓΟΥ	ΤΟΠΟΣ ΔΙΑΜΟΝΗΣ (ΠΟΛΗ - ΧΩΡΙΟ)	ΖΩΝΗ 8Μ (4+4)	ΠΟΣΟΣΤΟ ΣΥΝ/ΣΙΑΣ %	ΑΡΙΘΜΟΣ ΑΓΡ/ΧΙΟΥ ΔΙΑΝΟΜΗΣ	ΖΩΝΗ ΔΟΥΛΕΙΑΣ(Α) Μ2	ΤΙΜΗ ΜΟΝΑΔΑΣ Ευρώ/Μ2	ΑΞΙΑ (Ευρώ)	ΕΙΔΟΣ (1)	ΕΠΙΦΑΝΕΙΑ Μ2	ΤΙΜΗ ΜΟΝΑΔ Ευρώ/τ.
110990001	ΑΝΔΡΕΑΔΑΚΗΣ	ΠΑΝΑΓΙΩΤΗΣ	ΑΝΔΡΕΑΣ	ΑΝΘΕΙΑ	1017	100,00	233	2806			Σιτάρι	2806	
110990002	ΜΠΟΖΙΝΙΔΗΣ	ΔΗΜΟΣ	ΔΗΜΟΣ	ΑΝΘΕΙΑ	19	100,00	238	599			Σιτάρι	599	
110990003	ΣΑΛΑΜΠΑΣΙΔΗΣ	ΑΝΕΣΤΗΣ	ΔΑΜΙΑΝΟΣ	ΑΓΝΑΝΤΕΙΑ	621	100,00	232	2020			Σιτάρι	2020	
110990005	ΤΣΑΚΙΡΗΣ				567	100,00	231	1842			Σιτάρι	1842	
110990006	ΧΑΡΑΛΑΜΠΙΔΗΣ	ΧΑΡΑΛΑΜΠΟΣ	ΔΗΜΗΤΡΙΟΣ	ΚΥΨΕΛΩΝ 9 ΑΝΘΕΙΑ	476	100,00	230	1544			Σιτάρι	1544	
110990007	ΜΑΝΔΑΝΗ	ΑΝΤΩΝΙΑ	συζ. ΗΛΙΑ	ΡΟΔΟΥ 35 ΑΛΕΞΑΝΔΡΟΥΠΟΛΗ	325	100,00	228	697			Σιτάρι	697	
110990008	ΜΑΝΔΑΝΗ	ΑΝΤΩΝΙΑ	συζ. ΗΛΙΑ	ΡΟΔΟΥ 35 ΑΛΕΞΑΝΔΡΟΥΠΟΛΗ	4	100,00	227	112			Σιτάρι	112	
110990009	ΚΑΛΑΪΤΖΙΔΗΣ	ΓΕΩΡΓΙΟΣ	ΦΙΛΙΠΠΟΣ	ΑΕΤΟΧΩΡΙ	739	100,00	229	2533			Σιτάρι	2533	
110990010	ΛΥΚΟΥΔΗ	ΡΟΔΟΥΛΑ	συζ. ΣΤΕΦΑΝΟΥ	ΠΕΤΑ 1 ΑΛΕΞΑΝΔΡΟΥΠΟΛΗ	517	33,33	222	1720			Σιτάρι	1720	
	ΓΡΗΓΟΡΙΑΔΟΥ	ΧΡΥΣΑΝΘΗ	ΘΕΟΧΑΡΗΣ	ΠΕΤΑ 1 ΑΛΕΞΑΝΔΡΟΥΠΟΛΗ		33,33							
	ΓΡΗΓΟΡΙΑΔΟΥ	ΚΩΝΣΤΑΝΤΙΝΑ	ΘΕΟΧΑΡΗΣ	ΑΥΤ. ΘΕΟΔΩΡΑΣ 8 ΑΛΕΞΑΝΔΡΟΥΠΟΛΗ		33,34							
110990013	ΒΑΡΤΖΗΣ			ΑΓΝΑΝΤΕΙΑ	1046	100,00	221	3397			Σιτάρι	3397	
110990015	ΜΑΡΟΠΟΥΛΟΣ	ΚΩΝΣΤΑΝΤΙΝΟΣ	ΤΡΙΑΝΤΑΦΥΛΛΟΣ	ΑΕΤΟΧΩΡΙ	339	100,00	219	1038			Σιτάρι	1038	
110990016	ΚΑΛΑΪΤΖΙΔΗΣ	ΦΙΛΙΠΠΟΣ	ΧΡΗΣΤΟΣ	ΑΛΕΞΑΝΔΡΟΥΠΟΛΗ	121	100,00	218	312			Σιτάρι	312	
110990017	ΚΑΛΑΪΤΖΙΔΗΣ	ΦΙΛΙΠΠΟΣ	ΧΡΗΣΤΟΣ	ΑΛΕΞΑΝΔΡΟΥΠΟΛΗ	314	100,00	258	1170			Σιτάρι	1170	
110990019	ΚΑΒΑΛΙΚΙΩΤΗΣ	ΝΙΚΟΛΑΟΣ		ΑΓΝΑΝΤΕΙΑ	579	100,00	257	1747			Σιτάρι	1747	
110990020	ΔΗΜΗΤΡΙΑΔΟΥ	ΑΝΝΑ		ΑΛΕΞΑΝΔΡΟΥΠΟΛΗ	57	100,00	256	175			Σιτάρι	175	

(1) ΧΕΡΣΟ, ΔΑΣΟΣ, ΕΙΔΟΣ ΚΑΛΛΙΕΡΓΕΙΑΣ (ΠΡΟΒΛΕΨΗ) (2) ΚΤΙΣΜΑΤΑ, ΦΡΕΑΤΑ, ΠΕΡΙΦΡΑΞΕΙΣ, κλπ (3) ΜΙΚΡΑ Α, ΜΕΣΑΙΑ Β, ΜΕΓΑΛΑ Γ

ΝΔΡΟΥΠΟΛΗ (ΑΝΘΕΙΑ) - ΚΗΠΟΙ "

ΡΙΩΣΗΣ ΧΩΡΙΣ ΤΙΜΕΣ (ΑΡΙΘΜΗΤΙΚΟΣ)

ΕΠΙΚΕΙΜΕΝΑ ΖΩΝΗΣ ΔΟΥΛΕΙΑΣ (Α)											ΣΥΝΟΛΙΚΗ ΑΠΟΖΗΜΙΩΣΗ (Ευρώ)	ΠΑΡΑΤΗΡΗΣΕΙΣ
ΚΑΛΛΙΕΡΓΕΙΑ			ΚΑΤΑΣΚΕΥΕΣ (2)	ΟΓΚΟΣ (Μ3), ΕΠΙΦΑΝ.(Μ2), ΜΗΚΟΣ (Μ), ΤΕΜΑΧΙΑ	ΤΙΜΗ ΜΟΝΑΔΑΣ Ευρώ/τ.μ.	ΑΞΙΑ (Ευρώ)	ΔΕΝΔΡΑ ΚΑΙ ΦΥΤΑ					
ΑΝΕΙΑ 12	ΤΙΜΗ ΜΟΝΑΔΑΣ Ευρώ/τ.μ.	ΑΞΙΑ (Ευρώ)					ΕΙΔΟΣ (3)	ΤΕΜΑΧΙΑ	ΤΙΜΗ ΜΟΝΑΔΑΣ Ευρώ/τ.μ.	ΑΞΙΑ Ευρώ		
305												ΑΡΙΘΜ. ΣΥΜΒ. 25796/17-9-1959 ΠΑΣΧΑΛΗΣ Χ. ΖΩΙΟΣ ΑΛΕΞΑΝΔΡΟΥΠΟΛΗ
99												ΑΡΙΘΜ. ΣΥΜΒ. 22323/23-7-1957 ΠΑΣΧΑΛΗΣ Χ. ΖΩΙΟΣ ΑΛΕΞΑΝΔΡΟΥΠΟΛΗ ΑΠΕΒΙΩΣΕ Ο ΙΔΙΟΚΤΗΤΗΣ
)20												ΑΡΙΘΜ. ΣΥΜΒ. 75/28-4-1996 ΑΠΟΦΑΣΗ ΕΙΡΗΝΟΔΙΚΕΙΟΥ ΑΛΕΞΑΝΔΡΟΥΠΟΛΗΣ
342												
544												ΑΡΙΘΜ. ΑΠΟΦ. 279/8-12-1975 ΕΙΡΗΝΟΔΙΚΕΙΟ ΑΛΕΞΑΝΔΡΟΥΠΟΛΗΣ
97												ΑΡΙΘΜ. ΣΥΜΒ. 36858/27-11-1998 ΜΗΛΙΤΣΑ συζ. ΧΑΡ. ΚΑΡΥΩΤΑΚΗ ΑΛΕΞΑΝΔΡΟΥΠΟΛΗ
12												ΑΡΙΘΜ. ΣΥΜΒ. 37021/28-8-1986 ΘΩΜΑΣ Λ. ΚΑΡΑΠΙΠΕΡΗΣ ΑΛΕΞΑΝΔΡΟΥΠΟΛΗ ΚΑΙ ΑΡΙΘΜ. ΣΥΜΒ. 15268/9-11-1987 ΜΑΓΔΑΛΗΝΗ Γ. ΒΟΓΙΑΤΖΗ-ΣΕΦΕΡΙΑΔΟΥ ΑΛΕΞΑΝΔΡΟΥΠΟΛΗ
533												
720												ΑΡΙΘΜ. ΣΥΜΒ. 13900/10-5-2000 ΘΕΟΔ. Ν. ΔΗΜΗΤΡΟΠΟΥΛΟΣ ΑΛΕΞΑΝΔΡΟΥΠΟΛΗ 
397												
038												
112												
170												
747												
75												

ΑΓΩΓΟΣ ΦΥΣΙΚΟΥ ΑΕΡΙΟΥ " ΑΛΕΞΑΝΔΡΟΥΠ

ΝΟΜΟΣ : ΕΒΡΟΥ 11
ΔΗΜΟΣ : ΤΡΑΙΑΝΟΥΠΟΛΗΣ (Αετοχώρι, Πεύκα) 099

ΚΤΗΜΑΤΟΛΟΓΙΚΟΣ ΠΙΝΑΚΑΣ ΑΠΑΛΛΟΤΡΙΩΣΗΣ Χ

ΚΩΔΙΚΟΣ	ΦΕΡΟΜΕΝΟΙ ΙΔΙΟΚΤΗΤΕΣ				ΑΠΟΖΗΜΙΟΥΜΕΝΗ ΕΚΤΑΣΗ ΔΟΥΛΕΙΑΣ (Α)						ΚΑΛΛΙΕΡΓΕΙ		
	ΕΠΩΝΥΜΟ	ΟΝΟΜΑ	ΠΑΤΡΩΝΥΜΟ ή ΟΝΟΜΑ ΣΥΖΥΓΟΥ	ΤΟΠΟΣ ΔΙΑΜΟΝΗΣ (ΠΟΛΗ - ΧΩΡΙΟ)	ΖΩΝΗ 8Μ (4+4)	ΠΟΣΟΣΤΟ ΣΥΝ/ΣΤΑΣ %	ΑΡΙΘΜΟΣ ΑΓΡ/ΧΙΟΥ ΔΙΑΝΟΜΗΣ	ΖΩΝΗ ΔΟΥΛΕΙΑΣ(Α) Μ2	ΤΙΜΗ ΜΟΝΑΔΑΣ Ευρώ/Μ2	ΑΞΙΑ (Ευρώ)	ΕΙΔΟΣ (1)	ΕΠΙΦΑΝΕΙΑ Μ2	Τ ΜΟ Ευρ
110990022	ΑΓΝΩΣΤΟΣ				51	100,00	**255**	115			Δάσος	115	
110990023	ΑΓΝΩΣΤΟΣ				1720	100,00	**397**	3760			Χερσολίβο-δο	3760	
110990024	ΑΥΞΕΝΤΙΟΥ	ΚΩΝΣΤΑΝΤΙΝΟΣ		ΑΡΙΣΤΙΝΟ	215	100,00	**271**	522			Δάσος	522	
110990025	ΑΥΞΕΝΤΙΟΥ	ΚΩΝΣΤΑΝΤΙΝΟΣ		ΑΡΙΣΤΙΝΟ	304	100,00	**270**	871			Δάσος	871	
110990026	ΑΥΞΕΝΤΙΟΥ	ΚΩΝΣΤΑΝΤΙΝΟΣ	ΠΑΠΠΑΘΩΜΑΣ	ΑΡΙΣΤΙΝΟ	1599	100,00	**269**	5139			Σιτάρι	5139	
110990027	ΑΓΝΩΣΤΟΣ				105	100,00	**268**	283			Σιτάρι	283	
110990028	ΚΑΜΠΟΥΡΙΔΗΣ	ΝΙΚΟΛΑΟΣ	ΝΙΚΟΛΑΟΣ	ΑΝΘΕΙΑ	447	100,00	**265**	1462			Σιτάρι	1462	
110990029	ΜΟΥΣΙΑΔΗΣ	ΙΩΑΝΝΗΣ		ΑΛΕΞΑΝΔΡΟΥΠΟΛΗ	800	100,00	**266**	2592			Σιτάρι	2592	
110990030	ΚΑΛΑΪΤΖΙΔΗΣ	ΓΕΩΡΓΙΟΣ	ΦΙΛΙΠΠΟΣ	ΑΛΕΞΑΝΔΡΟΥΠΟΛΗ	944	100,00	**267**	3043			Σιτάρι	3043	
110990032	ΣΠΥΡΙΔΟΠΟΥΛΟΣ	ΣΩΚΡΑΤΗΣ		ΑΛΕΞΑΝΔΡΟΥΠΟΛΗ	14	100,00	**263**	68			Σιτάρι	68	
110990033	ΑΓΝΩΣΤΟΣ				223	100,00	**391**	488			Μπάζα	488	
110990034	ΕΥΦΡΑΙΜΙΔΗΣ	ΧΑΡΑΛΑΜΠΟΣ	ΧΡΙΣΤΟΦΟΡΟΣ	ΠΕΥΚΑ	721	100,00	**47**	2045			Σιτάρι	2045	
110990035	ΦΟΥΛΙΔΗΣ	ΑΛΕΞΑΝΔΡΟΣ	ΓΕΩΡΓΙΟΣ	ΠΕΥΚΑ	0	80,00	**48**	311			Σιτάρι	311	
	ΜΑΥΡΟΠΟΥΛΟΥ	ΔΕΣΠΟΙΝΑ	Χα ΣΥΜΕΩΝ	ΠΕΥΚΑ		20,00							
110990037	ΑΓΝΩΣΤΟΣ				292	100,00	**46**	880			Χέρσο	880	
110990040	ΣΠΥΡΙΔΟΠΟΥΛΟΣ	ΦΩΚΙΩΝ	ΙΩΑΝΝΗΣ	ΠΕΥΚΑ	826	100,00	**82**	2860			Σιτάρι	2860	
110990041	ΑΓΝΩΣΤΟΣ				75	100,00	**77**	190			Σιτάρι	190	

(1) ΧΕΡΣΟ, ΔΑΣΟΣ, ΕΙΔΟΣ ΚΑΛΛΙΕΡΓΕΙΑΣ (ΠΡΟΒΛΕΨΗ) (2) ΚΤΙΣΜΑΤΑ, ΦΡΕΑΤΑ, ΠΕΡΙΦΡΑΞΕΙΣ, κλπ (3) ΜΙΚΡΑ Α, ΜΕΣΑΙΑ Β, ΜΕΓΑΛΑ Γ

ΕΞΑΝΔΡΟΥΠΟΛΗ (ΑΝΘΕΙΑ) - ΚΗΠΟΙ "

\ΟΥΡΙΩΣΗΣ ΧΩΡΙΣ ΤΙΜΕΣ (ΑΡΙΘΜΗΤΙΚΟΣ)

ΕΠΙΚΕΙΜΕΝΑ ΖΩΝΗΣ ΔΟΥΛΕΙΑΣ (Α)											ΣΥΝΟΛΙΚΗ ΑΠΟΖΗΜΙΩΣΗ (Ευρώ)	ΠΑΡΑΤΗΡΗΣΕΙΣ
ΚΑΛΛΙΕΡΓΕΙΑ			ΚΑΤΑΣΚΕΥΕΣ (2)	ΟΓΚΟΣ (Μ3), ΕΠΙΦΑΝ.(Μ2), ΜΗΚΟΣ (Μ), ΤΕΜΑΧΙΑ	ΤΙΜΗ ΜΟΝΑΔΑΣ Ευρώ/τ.μ.	ΑΞΙΑ (Ευρώ)	ΔΕΝΔΡΑ ΚΑΙ ΦΥΤΑ					
ΕΠΙΦΑΝΕΙΑ Μ2	ΤΙΜΗ ΜΟΝΑΔΑΣ Ευρώ/τ.μ.	ΑΞΙΑ (Ευρώ)					ΕΙΔΟΣ (3)	ΤΕΜΑΧΙΑ	ΤΙΜΗ ΜΟΝΑΔΑΣ Ευρώ/τ.μ.	ΑΞΙΑ Ευρώ		
115												
3760												
522												
671												
5139												ΑΡΙΘΜ. ΑΠΟΦ. 37/13-2-1969 ΕΙΡΗΝΟΔΙΚΕΙΟ ΑΛΕΞΑΝΔΡΟΥΠΟΛΗΣ
283												
1462												ΑΡΙΘΜ. ΑΠΟΦ. 63/16-3-1970 ΕΙΡΗΝΟΔΙΚΕΙΟ ΑΛΕΞΑΝΔΡΟΥΠΟΛΗΣ
2592												
3043												
88												
488												
2045												ΑΡΙΘΜ. ΣΥΜΒ. 22028/29-4-2003 ΘΕΟΔ. Ν. ΔΗΜΗΤΡΟΠΟΥΛΟΣ ΑΛΕΞΑΝΔΡΟΥΠΟΛΗ
311												ΑΡΙΘΜ. ΣΥΜΒ. 3479/8-5-1976 ΔΙΕΥΘ. ΓΕΩΡΓΙΑΣ ΝΟΜ. ΕΒΡΟΥ ΑΡΙΘΜ. ΣΥΜΒ. 3479/8-5-1976 ΔΙΕΥΘ. ΓΕΩΡΓΙΑΣ ΝΟΜ. ΕΒΡΟΥ
880												
2880			1.Συρματό-πλεγμα	73 μ.			1. Κηπευ-τικά	415 τ.μ				
190												

ΑΓΩΓΟΣ ΦΥΣΙΚΟΥ ΑΕΡΙΟΥ " ΑΛΕΞΑΝΔΡΟΥΠΟ

ΝΟΜΟΣ : ΕΒΡΟΥ 11
ΔΗΜΟΣ : ΤΡΑΙΑΝΟΥΠΟΛΗΣ (Αετοχώρι, Πεύκα) 099

ΚΤΗΜΑΤΟΛΟΓΙΚΟΣ ΠΙΝΑΚΑΣ ΑΠΑΛΛΟΤΡΙΩΣΗΣ ΧΩ

ΚΩΔΙΚΟΣ	ΦΕΡΟΜΕΝΟΙ ΙΔΙΟΚΤΗΤΕΣ				ΑΠΟΖΗΜΙΟΥΜΕΝΗ ΕΚΤΑΣΗ ΔΟΥΛΕΙΑΣ (Α)						ΚΑΛΛΙΕΡΓΕΙΑ		
	ΕΠΩΝΥΜΟ	ΟΝΟΜΑ	ΠΑΤΡΩΝΥΜΟ ή ΟΝΟΜΑ ΣΥΖΥΓΟΥ	ΤΟΠΟΣ ΔΙΑΜΟΝΗΣ (ΠΟΛΗ - ΧΩΡΙΟ)	ΖΩΝΗ 8Μ (4+4)	ΠΟΣΟΣΤΟ ΣΥΝ/ΣΙΑΣ %	ΑΡΙΘΜΟΣ ΑΓΡ/ΧΙΟΥ ΔΙΑΝΟΜΗΣ	ΖΩΝΗ ΔΟΥΛΕΙΑΣ(Α) Μ2	ΤΙΜΗ ΜΟΝΑΔΑΣ Ευρώ/Μ2	ΑΞΙΑ (Ευρώ)	ΕΙΔΟΣ (1)	ΕΠΙΦΑΝΕΙΑ Μ2	ΤΙΜ ΜΟΝΑ Ευρώ
	ΚΑΡΑΚΑΣΗΣ	ΓΕΩΡΓΙΟΣ	ΙΩΑΝΝΗΣ	ΝΑΘΑΝΑΗΛ 11 ΚΑΙ ΜΠΟΤΣΑΡΗ ΘΕΣ/ΝΙΚΗ		16,66							
	ΚΑΡΑΚΑΣΗΣ	ΜΙΧΑΗΛ	ΙΩΑΝΝΗΣ	ΚΑΛΥΜΝΟΥ ΑΛΕΞΑΝΔΡΟΥΠΟΛΗ		16,66							
110990042	ΛΑΜΠΡΙΑΝΙΔΟΥ	ΕΙΡΗΝΗ	συζ. ΧΡΗΣΤΟΥ	ΣΟΥΡΜΕΝΩΝ 7 ΑΛΕΞΑΝΔΡΟΥΠΟΛΗ	270	16,67	83	1140			Σιτάρι	1140	
	ΛΕΚΚΑ	ΜΑΡΙΑ	Χα ΙΩΑΝΝΗ	ΚΡΗΤΗΣ 22 ΑΘΗΝΑ		16,67							
	ΣΑΜΙΟΥ	ΕΛΕΝΗ	συζ. ΑΛΕΞΑΝΔΡΟΥ	ΔΑΝΑΩΝ 24 ΠΑΛΑΙΟ ΦΑΛΗΡΟ ΑΤΤΙΚΗΣ		16,67							
	ΕΛΕΥΘΕΡΙΑΔΟΥ	ΟΛΓΑ	συζ. ΣΤΑΥΡΟΥ	ΑΓΑΠΗ ΚΥΡΙΩΝ ΤΕΡΜΑ ΚΥΡΙΑ ΔΡΑΜΑΣ		16,67							
110990043	ΑΓΝΩΣΤΟΣ				344	100,00	76	864			Χέρσο	864	
110990044	ΕΥΦΡΑΙΜΙΔΗΣ	ΧΑΡΑΛΑΜΠΟΣ	ΧΡΙΣΤΟΦΟΡΟΣ	ΠΕΥΚΑ	28	100,00	78	158			Σιτάρι	158	
110990045	ΕΥΦΡΑΙΜΙΔΗΣ	ΚΩΝΣΤΑΝΤΙΝΟΣ	ΔΗΜΗΤΡΙΟΣ	ΠΕΥΚΑ	404	100,00	80	938			Σιτάρι	938	
110990046	ΣΕΜΕΡΤΖΗΣ	ΔΗΜΗΤΡΙΟΣ	ΚΩΝΣΤΑΝΤΙΝΟΣ	ΤΡΑΪΑΝΟΥΠΟΛΕΩΣ 19 ΑΛΕΞΑΝΔΡΟΥΠΟΛΗ	47	100,00	81	431			Σιτάρι	431	
110990048	ΑΓΝΩΣΤΟΣ				641	100,00	92	1402			Σιτάρι	1402	
110990049	ΓΩΝΙΑΔΟΥ	ΧΡΙΣΤΙΝΑ	Χα ΙΩΑΝΝΗ	ΘΟΥΚΥΔΙΔΗ 6 ΝΕΑ ΧΙΛΗ ΑΛΕΞΑΝΔΡΟΥΠΟΛΗ	833	34,82	93	3573			Σιτάρι	3573	
	ΑΓΝΩΣΤΟΣ					65,18							
110990050	ΚΩΣΤΙΚΙΔΗΣ	ΧΡΙΣΤΟΦΟΡΟΣ	ΚΩΝΣΤΑΝΤΙΝΟΣ		615	100,00	149	1935			Σιτάρι	1935	
110990052	ΣΕΜΕΡΤΖΗΣ	ΔΗΜΗΤΡΙΟΣ	ΚΩΝΣΤΑΝΤΙΝΟΣ	ΤΡΑΪΑΝΟΥΠΟΛΕΩΣ 19 ΑΛΕΞΑΝΔΡΟΥΠΟΛΗ	0	100,00	153	395			Σιτάρι	395	
110990053	ΛΑΜΠΡΙΑΝΙΔΗΣ	ΙΣΑΑΚ	ΑΒΡΑΑΜ	ΠΕΥΚΑ	728	100,00	150	1672			Δάσος Σιτάρι	501 1171	

(1) ΧΕΡΣΟ, ΔΑΣΟΣ, ΕΙΔΟΣ ΚΑΛΛΙΕΡΓΕΙΑΣ (ΠΡΟΒΛΕΨΗ) (2) ΚΤΙΣΜΑΤΑ, ΦΡΕΑΤΑ, ΠΕΡΙΦΡΑΞΕΙΣ, κλπ (3) ΜΙΚΡΑ Α, ΜΕΣΑΙΑ Β, ΜΕΓΑΛΑ Γ

ΞΑΝΔΡΟΥΠΟΛΗ (ΑΝΘΕΙΑ) - ΚΗΠΟΙ "

ΣΤΡΙΩΣΗΣ ΧΩΡΙΣ ΤΙΜΕΣ (ΑΡΙΘΜΗΤΙΚΟΣ)

ΕΠΙΚΕΙΜΕΝΑ ΖΩΝΗΣ ΔΟΥΛΕΙΑΣ (Α)											ΣΥΝΟΛΙΚΗ ΑΠΟΖΗΜΙΩΣΗ (Ευρώ)	ΠΑΡΑΤΗΡΗΣΕΙΣ
ΚΑΛΛΙΕΡΓΕΙΑ			ΚΑΤΑΣΚΕΥΕΣ (2)	ΟΓΚΟΣ (Μ3), ΕΠΙΦΑΝ.(Μ2), ΜΗΚΟΣ (Μ), ΤΕΜΑΧΙΑ	ΤΙΜΗ ΜΟΝΑΔΑΣ Ευρώ/τ.μ.	ΑΞΙΑ (Ευρώ)	ΔΕΝΔΡΑ ΚΑΙ ΦΥΤΑ					
ΙΦΑΝΕΙΑ Μ2	ΤΙΜΗ ΜΟΝΑΔΑΣ Ευρώ/τ.μ.	ΑΞΙΑ (Ευρώ)					ΕΙΔΟΣ (3)	ΤΕΜΑΧΙΑ	ΤΙΜΗ ΜΟΝΑΔΑΣ Ευρώ/τ.μ.	ΑΞΙΑ Ευρώ		
1140												ΑΡΙΘΜ. ΣΥΜΒ. 30178/01-01-1980 ΚΑΙ 38600/21-2-1986 ΧΑΡ. Κ. ΚΑΡΥΩΤΑΚΗΣ ΑΛΕΞΑΝΔΡΟΥΠΟΛΗ 
864												
158												ΑΡΙΘΜ. ΣΥΜΒ. 22028/29-4-2003 ΘΕΟΔ. Ν. ΔΗΜΗΤΡΟΠΟΥΛΟΣ ΑΛΕΞΑΝΔΡΟΥΠΟΛΗ
936												
431												ΑΡΙΘΜ. ΣΥΜΒ. 17/23-2-1988 ΠΑΝΑΓΙΩΤΗΣ ΚΥΡΑΔΕΝΙΔΗΣ ΓΡΑΜ. ΠΡΩΤΟΔΙΚΩΝ ΑΛΕΞΑΝΔΡΟΥΠΟΛΗ ΚΑΙ ΑΡΙΘΜ. ΣΥΜΒ. 3952/1-8-1988 ΣΩΤΗΡΙΑ ΧΡ. ΧΡΥΣΑΚΗ ΑΛΕΞΑΝΔΡΟΥΠΟΛΗ
1402												
3573												ΑΡΙΘΜ. ΣΥΜΒ. 210/16-10-1976 ΑΠΟΦΑΣΗ ΕΙΡΗΝΟΔΙΚΕΙΟΥ ΑΛΕΞΑΝΔΡΟΥΠΟΛΗΣ
1935												
395												ΑΡΙΘΜ. ΣΥΜΒ. 17/23-2-1988 ΠΑΝΑΓΙΩΤΗΣ ΚΥΡΑΔΕΝΙΔΗΣ ΓΡΑΜ. ΠΡΩΤΟΔΙΚΩΝ ΑΛΕΞΑΝΔΡΟΥΠΟΛΗ ΚΑΙ ΑΡΙΘΜ. ΣΥΜΒ. 3952/1-8-1988 ΣΩΤΗΡΙΑ ΧΡ. ΧΡΥΣΑΚΗ ΑΛΕΞΑΝΔΡΟΥΠΟΛΗ
501 1171												

ΑΓΩΓΟΣ ΦΥΣΙΚΟΥ ΑΕΡΙΟΥ " ΑΛΕΞΑΝΔΡΟΥΠΟ

ΝΟΜΟΣ : ΕΒΡΟΥ 11
ΔΗΜΟΣ : ΤΡΑΙΑΝΟΥΠΟΛΗΣ (Αετοχώρι, Πεύκα) 099

ΚΤΗΜΑΤΟΛΟΓΙΚΟΣ ΠΙΝΑΚΑΣ ΑΠΑΛΛΟΤΡΙΩΣΗΣ ΧΩ

ΚΩΔΙΚΟΣ	ΦΕΡΟΜΕΝΟΙ ΙΔΙΟΚΤΗΤΕΣ				ΑΠΟΖΗΜΙΟΥΜΕΝΗ ΕΚΤΑΣΗ ΔΟΥΛΕΙΑΣ (Α)						ΚΑΛΛΙΕΡΓΕΙΑ		
	ΕΠΩΝΥΜΟ	ΟΝΟΜΑ	ΠΑΤΡΩΝΥΜΟ ή ΟΝΟΜΑ ΣΥΖΥΓΟΥ	ΤΟΠΟΣ ΔΙΑΜΟΝΗΣ (ΠΟΛΗ - ΧΩΡΙΟ)	ΖΩΝΗ 8Μ (4+4)	ΠΟΣΟΣΤΟ ΣΥΝ/ΣΙΑΣ %	ΑΡΙΘΜΟΣ ΑΓΡ/ΧΙΟΥ ΔΙΑΝΟΜΗΣ	ΖΩΝΗ ΔΟΥΛΕΙΑΣ(Α) Μ2	ΤΙΜΗ ΜΟΝΑΔΑΣ Ευρώ/Μ2	ΑΞΙΑ (Ευρώ)	ΕΙΔΟΣ (1)	ΕΠΙΦΑΝΕΙΑ Μ2	ΤΙΜ ΜΟΝ Ευρώ
110990054	ΧΑΣΑΠΗΣ	ΕΜΜΑΝΟΥΗΛ		ΠΕΥΚΑ	323	100,00	**151**	1282			Σιτάρι	1282	
110990056	ΚΑΪΤΑΛΙΔΗΣ	ΘΕΟΦΙΛΟΣ	ΚΩΝΣΤΑΝΤΙΝΟΣ	ΠΕΥΚΑ	267	100,00	**148**	649			Σιτάρι	649	
110990058	ΜΑΡΟΠΟΥΛΟΥ	ΑΝΠΟΛΛΗ	συζ. ΙΩΑΝΝΗ	ΠΕΥΚΑ	52	100,00	**187**	638			Σιτάρι	638	
110990059	ΒΟΥΛΓΑΡΙΔΗΣ	ΕΠΑΜΕΙΝΩΝΤΑΣ		ΠΕΥΚΑ	82	100,00	**442**	409			Σιτάρι	409	
110990060	ΓΩΝΙΑΔΗΣ	ΙΩΑΝΝΗΣ	ΑΧΙΛΛΕΑΣ	ΠΕΥΚΑ	1071	100,00	**440**	3475			Σιτάρι	3475	
110990061	ΓΩΝΙΑΔΗΣ	ΙΩΑΝΝΗΣ		ΠΕΥΚΑ	181	100,00	**441**	328			Σιτάρι	328	
110990062	ΑΓΝΩΣΤΟΣ				70	100,00	**433**	311			Σιτάρι	311	
110990063	ΕΦΡΑΙΜΙΔΟΥ	ΕΓΝΩΣΙΑ	Χα ΔΗΜΗΤΡΙΟΥ	ΠΕΥΚΑ	607	100,00	**439**	1625			Σιτάρι	1625	
110990064	ΑΓΝΩΣΤΟΣ				0	100,00	**438**	878			Σιτάρι Ρέμα	334 545	
110990066	ΦΟΥΛΙΔΗΣ	ΣΥΜΕΩΝ	ΑΛΕΞΑΝΔΡΟΣ	ΠΕΥΚΑ	1083	100,00	**437**	2870			Σιτάρι	2970	
110990068	ΚΩΣΤΙΚΙΔΗΣ	ΙΣΑΑΚ	ΑΒΡΑΑΜ	ΠΕΥΚΑ	689	100,00	**212**	2100			Σιτάρι	2100	
110990069	ΚΩΣΤΙΚΙΔΗΣ	ΕΥΣΤΑΘΙΟΣ	ΑΒΡΑΑΜ	ΠΕΥΚΑ	5	100,00	**213**	270			Σιτάρι	270	
110990071	ΣΙΣΜΑΝΙΔΗΣ	ΓΕΩΡΓΙΟΣ	ΕΥΣΤΑΘΙΟΣ	ΠΕΥΚΑ	377	100,00	**211**	1003			Σιτάρι	1003	
110990072	ΧΙΩΝΙΔΗΣ	ΙΣΑΑΚ	ΙΩΑΝΝΗΣ	ΠΕΥΚΑ	554	100,00	**210**	1759			Σιτάρι	1759	
110990075	ΕΦΡΑΙΜΙΔΗΣ	ΚΩΝΣΤΑΝΤΙΝΟΣ	ΔΗΜΗΤΡΙΟΣ	ΠΕΥΚΑ	694	100,00	**209**	2116			Σιτάρι	2116	
110990077	ΦΟΥΛΙΔΗΣ	ΑΛΕΞΑΝΔΡΟΣ	ΓΕΩΡΓΙΟΣ	ΠΕΥΚΑ	383	80,00	**216**	811			Σιτάρι	811	
	ΜΑΥΡΟΠΟΥΛΟΥ	ΔΕΣΠΟΙΝΑ	Χα ΣΥΜΕΩΝ	ΠΕΥΚΑ		20,00							

(1) ΧΕΡΣΟ, ΔΑΣΟΣ, ΕΙΔΟΣ ΚΑΛΛΙΕΡΓΕΙΑΣ (ΠΡΟΒΛΕΨΗ) (2) ΚΤΙΣΜΑΤΑ, ΦΡΕΑΤΑ, ΠΕΡΙΦΡΑΞΕΙΣ, κλπ (3) ΜΙΚΡΑ Α, ΜΕΣΑΙΑ Β, ΜΕΓΑΛΑ Γ

ΞΑΝΔΡΟΥΠΟΛΗ (ΑΝΘΕΙΑ) - ΚΗΠΟΙ "

ΟΤΡΙΩΣΗΣ ΧΩΡΙΣ ΤΙΜΕΣ (ΑΡΙΘΜΗΤΙΚΟΣ)

ΕΠΙΚΕΙΜΕΝΑ ΖΩΝΗΣ ΔΟΥΛΕΙΑΣ (Α)											ΣΥΝΟΛΙΚΗ ΑΠΟΖΗΜΙΩΣΗ (Ευρώ)	ΠΑΡΑΤΗΡΗΣΕΙΣ
ΚΑΛΛΙΕΡΓΕΙΑ			ΚΑΤΑΣΚΕΥΕΣ (2)	ΟΓΚΟΣ (Μ3), ΕΠΙΦΑΝ.(Μ2), ΜΗΚΟΣ (Μ), ΤΕΜΑΧΙΑ	ΤΙΜΗ ΜΟΝΑΔΑΣ Ευρώ/τ.μ.	ΑΞΙΑ (Ευρώ)	ΔΕΝΔΡΑ ΚΑΙ ΦΥΤΑ					
ΙΦΑΝΕΙΑ Μ2	ΤΙΜΗ ΜΟΝΑΔΑΣ Ευρώ/τ.μ.	ΑΞΙΑ (Ευρώ)					ΕΙΔΟΣ (3)	ΤΕΜΑΧΙΑ	ΤΙΜΗ ΜΟΝΑΔΑΣ Ευρώ/τ.μ.	ΑΞΙΑ Ευρώ		
1262												
649												
638							Καρυδιά	1				
409												
3475												ΑΡΙΘΜ. ΣΥΜΒ. 3493/8-5-1976 ΔΙΕΥΘ. ΓΕΩΡΓΙΑΣ ΝΟΜ. ΕΒΡΟΥ
328												
311												
1625												
334 545												
2970												ΑΡΙΘΜ. ΣΥΜΒ. 3503/8-5-1976 ΔΙΕΥΘ. ΓΕΩΡΓΙΑΣ ΝΟΜ. ΕΒΡΟΥ
2100												
270												
1003												ΑΡΙΘΜ. ΣΥΜΒ. 51591/21-11-1996 ΚΑΙ 51592/21-11-1996 ΧΑΡ. Κ. ΚΑΡΥΩΤΑΚΗΣ ΑΛΕΞΑΝΔΡΟΥΠΟΛΗ ΚΑΙ ΑΡΙΘΜ. ΣΥΜΒ. 46768/1955 ΑΓΡΟΤΙΚΗ ΤΡΑΠΕΖΑ ΕΛΛΑΔΑΣ
1759												
2116												
811												ΑΡΙΘΜ. ΣΥΜΒ. 3478/8-5-1976 ΔΙΕΥΘ. ΓΕΩΡΓΙΑΣ ΝΟΜ. ΕΒΡΟΥ ΑΠΕΒΙΩΣΕ Ο ΙΔΙΟΚΤΗΤΗΣ ΑΡΙΘΜ. ΣΥΜΒ. 3478/8-5-1976 ΔΙΕΥΘ. ΓΕΩΡΓΙΑΣ ΝΟΜ. ΕΒΡΟΥ ΑΠΕΒΙΩΣΕ Ο ΙΔΙΟΚΤΗΤΗΣ

ΑΓΩΓΟΣ ΦΥΣΙΚΟΥ ΑΕΡΙΟΥ " ΑΛΕΞΑΝΔΡΟΥΠΟ

ΝΟΜΟΣ : ΕΒΡΟΥ 11
ΔΗΜΟΣ : ΤΡΑΙΑΝΟΥΠΟΛΗΣ (Αετοχώρι, Πεύκα) 099

ΚΤΗΜΑΤΟΛΟΓΙΚΟΣ ΠΙΝΑΚΑΣ ΑΠΑΛΛΟΤΡΙΩΣΗΣ ΧΩ

ΚΩΔΙΚΟΣ	ΦΕΡΟΜΕΝΟΙ ΙΔΙΟΚΤΗΤΕΣ				ΑΠΟΖΗΜΙΟΥΜΕΝΗ ΕΚΤΑΣΗ ΔΟΥΛΕΙΑΣ (Α)						ΚΑΛΛΙΕΡΓΕΙΑ		
	ΕΠΩΝΥΜΟ	ΟΝΟΜΑ	ΠΑΤΡΩΝΥΜΟ ή ΟΝΟΜΑ ΣΥΖΥΓΟΥ	ΤΟΠΟΣ ΔΙΑΜΟΝΗΣ (ΠΟΛΗ - ΧΩΡΙΟ)	ΖΩΝΗ 8Μ (4+4)	ΠΟΣΟΣΤΟ ΣΥΝ/ΣΙΑΣ %	ΑΡΙΘΜΟΣ ΑΓΡ/ΧΙΟΥ ΔΙΑΝΟΜΗΣ	ΖΩΝΗ ΔΟΥΛΕΙΑΣ(Α) Μ2	ΤΙΜΗ ΜΟΝΑΔΑΣ Ευρώ/Μ2	ΑΞΙΑ (Ευρώ)	ΕΙΔΟΣ (1)	ΕΠΙΦΑΝΕΙΑ Μ2	ΤΙ ΜΟΝ Ευρώ
110990078	ΑΓΝΩΣΤΟΣ				624	100,00	421	2563			Δάσος Σιτάρι	1612 951	
110990079	ΛΑΖΑΡΙΔΗΣ	ΔΗΜΗΤΡΙΟΣ	ΘΕΟΔΩΡΟΣ	ΠΕΥΚΑ	2031	100,00	423	6145			Σιτάρι	6145	
110990080	ΑΪΒΑΖΙΔΗΣ	ΕΥΡΙΠΙΔΗΣ	ΧΑΡΑΛΑΜΠΟΣ	ΠΕΥΚΑ	906	100,00	220	2874			Σιτάρι	2974	
110990081	ΛΑΖΑΡΙΔΗΣ	ΔΗΜΗΤΡΙΟΣ	ΘΕΟΔΩΡΟΣ	ΠΕΥΚΑ	159	100,00	425	518			Σιτάρι	518	
110990082	ΚΑΪΤΑΛΙΔΗΣ	ΝΙΚΟΛΑΟΣ	ΘΕΟΦΙΛΟΣ	ΠΕΥΚΑ	890	100,00	420	2239			Σιτάρι	2238	
110990083	ΗΛΙΟΠΟΥΛΟΣ	ΔΗΜΗΤΡΙΟΣ	ΧΡΙΣΤΟΦΟΡΟΣ	ΠΕΥΚΑ	734	100,00	222	2387			Σιτάρι	2387	
110990084	ΚΑΪΤΑΛΙΔΟΥ	ΔΗΜΗΤΡΑ	συζ. ΝΙΚΟΛΑΟΥ	ΠΑΤΜΟΥ 24 ΑΛΕΞΑΝΔΡΟΥΠΟΛΗ	485	12,50	226	1503			Σιτάρι	1503	
	ΕΦΡΑΙΜΙΔΟΥ	ΧΡΙΣΤΙΝΑ	ΘΕΟΔΩΡΟΣ	ΠΑΤΜΟΥ 24 ΑΛΕΞΑΝΔΡΟΥΠΟΛΗ		12,50							
	ΕΦΡΑΙΜΙΔΟΥ ΚΛΗΡΟΝΟΜΟΙ	ΜΑΡΙΑ	Χα ΘΕΟΔΩΡΟΥ	ΠΕΥΚΑ		75,00							
110990085	ΛΑΜΠΡΙΑΝΙΔΗΣ	ΑΒΡΑΑΜ	ΙΣΑΑΚ	ΗΡΑΣ 2 ΑΛΕΞΑΝΔΡΟΥΠΟΛΗ	4	100,00	228	198			Σιτάρι	198	
110990093	ΑΓΝΩΣΤΟΣ				188	100,00	217	1072			Σιτάρι Δάσος	772 301	
110990094	ΑΓΝΩΣΤΟΣ				295	100,00	422	948			Σιτάρι	948	
			ΣΥΝΟΛΙΚΟ ΕΜΒΑΔΟ ΖΩΝΗΣ 8 μ.		31524			99526	ΣΥΝΟΛΙΚΟ ΕΜΒΑΔΟ ΖΩΝΗΣ ΔΟΥΛΕΙΑΣ				

(1) ΧΕΡΣΟ, ΔΑΣΟΣ, ΕΙΔΟΣ ΚΑΛΛΙΕΡΓΕΙΑΣ (ΠΡΟΒΛΕΨΗ) (2) ΚΤΙΣΜΑΤΑ, ΦΡΕΑΤΑ, ΠΕΡΙΦΡΑΞΕΙΣ, κλπ (3) ΜΙΚΡΑ Α, ΜΕΣΑΙΑ Β, ΜΕΓΑΛΑ Γ

ΞΑΝΔΡΟΥΠΟΛΗ (ΑΝΘΕΙΑ) - ΚΗΠΟΙ "

ΟΤΡΙΩΣΗΣ ΧΩΡΙΣ ΤΙΜΕΣ (ΑΡΙΘΜΗΤΙΚΟΣ)

ΕΠΙΚΕΙΜΕΝΑ ΖΩΝΗΣ ΔΟΥΛΕΙΑΣ (Α)											ΣΥΝΟΛΙΚΗ ΑΠΟΖΗΜΙΩΣΗ (Ευρώ)	ΠΑΡΑΤΗΡΗΣΕΙΣ
ΚΑΛΛΙΕΡΓΕΙΑ			ΚΑΤΑΣΚΕΥΕΣ (2)	ΟΓΚΟΣ (Μ3), ΕΠΙΦΑΝ.(Μ2), ΜΗΚΟΣ (Μ), ΤΕΜΑΧΙΑ	ΤΙΜΗ ΜΟΝΑΔΑΣ Ευρώ/τ.μ.	ΑΞΙΑ (Ευρώ)	ΔΕΝΔΡΑ ΚΑΙ ΦΥΤΑ					
ΠΙΦΑΝΕΙΑ Μ2	ΤΙΜΗ ΜΟΝΑΔΑΣ Ευρώ/τ.μ.	ΑΞΙΑ (Ευρώ)					ΕΙΔΟΣ (3)	ΤΕΜΑΧΙΑ	ΤΙΜΗ ΜΟΝΑΔΑΣ Ευρώ/τ.μ.	ΑΞΙΑ Ευρώ		
1812 951												
6145												ΑΡΙΘΜ. ΣΥΜΒ. 3493/8-5-1976 ΔΙΕΥΘ. ΓΕΩΡΓΙΑΣ ΝΟΜ. ΕΒΡΟΥ ΑΠΕΒΙΩΣΕ Ο ΙΔΙΟΚΤΗΤΗΣ
2974												
518												ΑΡΙΘΜ. ΣΥΜΒ. 3493/8-5-1976 ΔΙΕΥΘ. ΓΕΩΡΓΙΑΣ ΝΟΜ. ΕΒΡΟΥ ΑΠΕΒΙΩΣΕ Ο ΙΔΙΟΚΤΗΤΗΣ
2238												
2387												
1503												ΑΡΙΘΜ. ΣΥΜΒ. 31907/6-5-1984 ΜΗΛΙΤΣΑ συζ. ΧΑΡ. ΚΑΡΥΩΤΑΚΗ ΑΛΕΞΑΝΔΡΟΥΠΟΛΗ ΑΡΙΘΜ. ΣΥΜΒ. 25121/28-12-1987 ΜΗΛΙΤΣΑ συζ. ΧΑΡ. ΚΑΡΥΩΤΑΚΗ ΑΛΕΞΑΝΔΡΟΥΠΟΛΗ
198												ΑΡΙΘΜ. ΣΥΜΒ. 32/28-9-1935 ΠΑΡΑΧΩΡΗΤΗΡΙΟΝ ΕΠΙΤΡΟΠΗΣ ΑΠΟΚΑΤΑΣΤΑΣΕΩΣ ΠΡΟΣΦΥΓΩΝ ΑΠΕΒΙΩΣΕ Ο ΙΔΙΟΚΤΗΤΗΣ
772 301												
948												

'ΛΕΙΑΣ

ΑΓΩΓΟΣ ΦΥΣΙΚΟΥ ΑΕΡΙΟΥ " ΑΛΕΞΑΝΔΡΟ

ΝΟΜΟΣ : ΕΒΡΟΥ 11
ΔΗΜΟΣ ΤΡΑΪΑΝΟΥΠΟΛΗΣ / ΠΕΡΙΟΧΗ ΛΟΥΤΡΟΥ 039

ΚΤΗΜΑΤΟΛΟΓΙΚΟΣ ΠΙΝΑΚΑΣ ΑΠΑΛΛΟΤΡΙΩΣΗ

ΚΩΔΙΚΟΣ	ΦΕΡΟΜΕΝΟΙ ΙΔΙΟΚΤΗΤΕΣ				ΑΠΟΖΗΜΙΟΥΜΕΝΗ ΕΚΤΑΣΗ ΔΟΥΛΕΙΑΣ (Α)						ΚΑΛΛΙΕ	
	ΕΠΩΝΥΜΟ	ΟΝΟΜΑ	ΠΑΤΡΩΝΥΜΟ ή ΟΝΟΜΑ ΣΥΖΥΓΟΥ	ΤΟΠΟΣ ΔΙΑΜΟΝΗΣ (ΠΟΛΗ - ΧΩΡΙΟ)	ΖΩΝΗ 8Μ (4+4)	ΠΟΣΟΣΤΟ ΣΥΝ/ΣΙΑΣ %	ΑΡΙΘΜΟΣ ΑΓΡ/ΧΙΟΥ ΔΙΑΝΟΜΗΣ	ΖΩΝΗ ΔΟΥΛΕΙΑΣ(Α) Μ2	ΤΙΜΗ ΜΟΝΑΔΑΣ Ευρώ/Μ2	ΑΞΙΑ (Ευρώ)	ΕΙΔΟΣ (1)	ΕΠΙΦΑΝΕΙΑ Μ2
110390002	ΣΙΔΕΡΙΔΗΣ	ΙΩΑΝΝΗΣ	ΒΑΣΙΛΕΙΟΣ	ΛΟΥΤΡΑ	751	100,00	1019	2481			Σιτάρι	2481
110390005	ΑΓΝΩΣΤΟΣ				237	100,00	1020	742			Σιτάρι	742
110390006	ΧΑΛΚΙΑΣ	ΚΥΡΙΑΚΟΣ	ΙΩΑΝΝΗΣ	ΣΑΜΟΘΡΑΚΗ	253	100,00	1021	821			Σιτάρι	821
110390007	ΜΑΡΚΑΚΗ	ΔΗΜΗΤΡΟΥΛΑ	συζ. ΧΑΡΑΛΑΜΠΟΥ	ΑΝΘΕΙΑ	0	100,00	1031	228			Σιτάρι	228
110390009	ΠΑΠΑΔΟΠΟΥΛΟΣ	ΧΡΗΣΤΟΣ	ΕΥΣΤΡΑΤΙΟΣ	ΛΟΥΤΡΑ	248	100,00	1022	503			Σιτάρι	503
110390010	ΠΑΣΧΑΛΑΚΗΣ	ΧΡΙΣΤΟΦΙΛΟΣ	ΧΑΡΑΛΑΜΠΟΣ	ΛΟΥΤΡΑ	19	100,00	1023	194			Σιτάρι	194
110390011	ΤΖΑΝΑΚΑΚΗΣ	ΑΡΧΟΝΤΗΣ	ΣΤΑΥΡΟΣ	ΛΟΥΤΡΑ	433	100,00	1038	1518			Σιτάρι	1519
110390012	ΜΠΑΣΛΑΜΑΤΖΙΔΗΣ	ΙΩΑΝΝΗΣ	ΚΩΝΣΤΑΝΤΙΝΟΣ		0	100,00	1039	2			Σιτάρι	2
110390016	ΜΗΛΙΟΣ	ΕΥΑΓΓΕΛΟΣ	ΜΙΛΤΙΑΔΗΣ	ΛΟΥΤΡΑ	572	75,00	1041	1912			Σιτάρι	1912
	ΜΗΛΙΟΥ	ΔΕΣΠΟΙΝΑ	συζ. ΜΙΛΤΙΑΔΗ	ΛΟΥΤΡΑ		25,00						
110390018	ΓΙΑΛΕΝΙΔΗΣ	ΦΡΑΝΤΖΗΣ	ΘΕΟΔΩΡΟΣ	ΛΟΥΤΡΑ	358	100,00	1043	1169			Σιτάρι	1168
110390019	ΚΕΣΟΥΔΑΚΗ	ΣΟΦΙΑ	συζ. ΑΘΑΝΑΣΙΟΥ	ΑΝΘΕΙΑ	465	50,00	1044	1513			Σιτάρι	1513
	ΜΠΟΜΠΟΛΑΣ	ΘΕΟΔΩΡΟΣ	ΒΑΣΙΛΕΙΟΣ	ΛΟΥΤΡΑ		50,00						
110390020	ΜΗΤΣΚΑΣ	ΝΙΚΟΛΑΟΣ	ΑΝΑΣΤΑΣΙΟΣ	ΛΟΥΤΡΑ	220	100,00	1045	717			Σιτάρι	717
110390021	ΣΑΝΔΡΑΜΑΝΗΣ	ΧΡΥΣΟΣΤΟΜΟΣ	ΚΩΝΣΤΑΝΤΙΝΟΣ	ΛΟΥΤΡΑ	351	100,00	1046	1112			Σιτάρι	1112
110390022	ΒΕΝΕΤΟΠΟΥΛΟΥ	ΠΑΝΑΓΙΩΤΑ	ΧΗΡΑ ΚΩΝΣΤ/ΝΟΥ	ΛΟΥΤΡΑ	141	100,00	1047	353			Σιτάρι	353
110390023	ΑΓΝΩΣΤΟΣ				762	100,00	1082	2501			Δάσος	599
											Σιτάρι	1901

(1) ΧΕΡΣΟ, ΔΑΣΟΣ, ΕΙΔΟΣ ΚΑΛΛΙΕΡΓΕΙΑΣ (ΠΡΟΒΛΕΨΗ) (2) ΚΤΙΣΜΑΤΑ, ΦΡΕΑΤΑ, ΠΕΡΙΦΡΑΞΕΙΣ, κλπ (3) ΜΙΚΡΑ Α, ΜΕΣΑΙΑ Β, ΜΕΓΑΛΑ Γ

ΥΠΟΛΗ (ΑΝΘΕΙΑ) - ΚΗΠΟΙ "

<u>Σ ΧΩΡΙΣ ΤΙΜΕΣ (ΑΡΙΘΜΗΤΙΚΟΣ)</u>

ΕΠΙΚΕΙΜΕΝΑ ΖΩΝΗΣ ΔΟΥΛΕΙΑΣ (Α)											ΣΥΝΟΛΙΚΗ ΑΠΟΖΗΜΙΩΣΗ (Ευρώ)	ΠΑΡΑΤΗΡΗΣΕΙΣ
ΡΓΕΙΑ		ΚΑΤΑΣΚΕΥΕΣ (2)	ΟΓΚΟΣ (Μ3), ΕΠΙΦΑΝ.(Μ2), ΜΗΚΟΣ (Μ), ΤΕΜΑΧΙΑ	ΤΙΜΗ ΜΟΝΑΔΑΣ Ευρώ/τ.μ.	ΑΞΙΑ (Ευρώ)	ΔΕΝΔΡΑ ΚΑΙ ΦΥΤΑ					
ΤΙΜΗ ΜΟΝΑΔΑΣ Ευρώ/τ.μ.	ΑΞΙΑ (Ευρώ)					ΕΙΔΟΣ (3)	ΤΕΜΑΧΙΑ	ΤΙΜΗ ΜΟΝΑΔΑΣ Ευρώ/τ.μ.	ΑΞΙΑ (Ευρώ)		
											ΑΡΙΘΜ. ΣΥΜΒ. 364562/18-3-1966 ΔΙΕΥΘΥΝΣΗ ΕΠΟΙΚΙΣΜΟΥ ΥΠΟΥΡΓΕΙΟ ΓΕΩΡΓΙΑΣ
											ΑΡΙΘΜ. ΣΥΜΒ. 50898/1986 ΚΑΙ 50930/17-5-1986 ΧΑΡ. Κ. ΚΑΡΥΩΤΑΚΗΣ ΑΛΕΞΑΝΔΡΟΥΠΟΛΗ
											ΑΡΙΘΜ. ΣΥΜΒ. 364440/18-3-1966 ΥΠ. ΓΕΩΡΓΙΑΣ ΔΙΕΥΘ. ΕΠΟΙΚΙΣΜΟΥ
											ΑΡΙΘΜ. ΣΥΜΒ. 364564/18-3-1966 ΥΠ. ΓΕΩΡΓΙΑΣ ΔΙΕΥΘ. ΕΠΟΙΚΙΣΜΟΥ ΑΠΕΒΙΩΣΕ Ο ΙΔΙΟΚΤΗΤΗΣ
											ΑΡΙΘΜ. ΣΥΜΒ. 4251/21-10-1980 ΑΝΑΣΤ. συζ. ΠΑΝ. ΑΣΤΡΙΔΗ ΑΛΕΞΑΝΔΡΟΥΠΟΛΗ ΑΡΙΘΜ. ΣΥΜΒ. 4251/21-10-1980 ΑΝΑΣΤ. συζ. ΠΑΝ. ΑΣΤΡΙΔΗ ΑΛΕΞΑΝΔΡΟΥΠΟΛΗ
											ΑΡΙΘΜ. ΣΥΜΒ. 47228/28-1-1993 ΧΑΡ. ΚΩΝ. ΚΑΡΥΩΤΑΚΗΣ ΑΛΕΞΑΝΔΡΟΥΠΟΛΗ ΕΠΙΚΑΡΠΩΤΡΙΑ ΜΠΟΜΠΟΛΑ ΣΥΡΜΩ Χα. ΒΑΣΙΛΕΙΟΥ ΑΡΙΘΜ. ΣΥΜΒ. 47228/28-1-1993 ΧΑΡ. ΚΩΝ. ΚΑΡΥΩΤΑΚΗΣ ΑΛΕΞΑΝΔΡΟΥΠΟΛΗ ΕΠΙΚΑΡΠΩΤΡΙΑ ΜΠΟΜΠΟΛΑ ΣΥΡΜΩ Χα. ΒΑΣΙΛΕΙΟΥ
											ΑΡΙΘΜ. ΣΥΜΒ. 364417/18-3-1966 ΥΠ. ΓΕΩΡΓΙΑΣ ΔΙΕΥΘ. ΕΠΟΙΚΙΣΜΟΥ ΑΠΕΒΙΩΣΕ Ο ΙΔΙΟΚΤΗΤΗΣ

ΑΓΩΓΟΣ ΦΥΣΙΚΟΥ ΑΕΡΙΟΥ " ΑΛΕΞΑΝΔΡΟΥΠΟ

ΝΟΜΟΣ : ΕΒΡΟΥ 11
ΔΗΜΟΣ ΤΡΑΪΑΝΟΥΠΟΛΗΣ / ΠΕΡΙΟΧΗ ΛΟΥΤΡΟΥ 039

ΚΤΗΜΑΤΟΛΟΓΙΚΟΣ ΠΙΝΑΚΑΣ ΑΠΑΛΛΟΤΡΙΩΣΗΣ ΧΩ

ΚΩΔΙΚΟΣ	ΦΕΡΟΜΕΝΟΙ ΙΔΙΟΚΤΗΤΕΣ				ΑΠΟΖΗΜΙΟΥΜΕΝΗ ΕΚΤΑΣΗ ΔΟΥΛΕΙΑΣ (Α)						ΚΑΛΛΙΕΡΓΕΙΑ		
	ΕΠΩΝΥΜΟ	ΟΝΟΜΑ	ΠΑΤΡΩΝΥΜΟ ή ΟΝΟΜΑ ΣΥΖΥΓΟΥ	ΤΟΠΟΣ ΔΙΑΜΟΝΗΣ (ΠΟΛΗ - ΧΩΡΙΟ)	ΖΩΝΗ 8Μ (4+4)	ΠΟΣΟΣΤΟ ΣΥΝ/ΣΙΑΣ %	ΑΡΙΘΜΟΣ ΑΓΡ/ΧΙΟΥ ΔΙΑΝΟΜΗΣ	ΖΩΝΗ ΔΟΥΛΕΙΑΣ(Α) Μ2	ΤΙΜΗ ΜΟΝΑΔΑΣ Ευρώ/Μ2	ΑΞΙΑ (Ευρώ)	ΕΙΔΟΣ (1)	ΕΠΙΦΑΝΕΙΑ Μ2	ΤΙ ΜΟΝ Ευρώ
110390024	ΦΛΩΡΟΣ	ΑΘΑΝΑΣΙΟΣ	ΚΩΝΣΤΑΝΤΙΝΟΣ	ΜΕΛΙΑ	300	100,00	869	1072			Σιτάρι	1072	
			ΣΥΝΟΛΙΚΟ ΕΜΒΑΔΟ ΖΩΝΗΣ 8 μ.		5112			16637	ΣΥΝΟΛΙΚΟ ΕΜΒΑΔΟ ΖΩΝΗΣ ΔΟΥΛΕΙΑΣ				

(1) ΧΕΡΣΟ, ΔΑΣΟΣ, ΕΙΔΟΣ ΚΑΛΛΙΕΡΓΕΙΑΣ (ΠΡΟΒΛΕΨΗ) (2) ΚΤΙΣΜΑΤΑ, ΦΡΕΑΤΑ, ΠΕΡΙΦΡΑΞΕΙΣ, κλπ (3) ΜΙΚΡΑ Α, ΜΕΣΑΙΑ Β, ΜΕΓΑΛΑ Γ

ΞΑΝΔΡΟΥΠΟΛΗ (ΑΝΘΕΙΑ) - ΚΗΠΟΙ "

ΟΤΡΙΩΣΗΣ ΧΩΡΙΣ ΤΙΜΕΣ (ΑΡΙΘΜΗΤΙΚΟΣ)

ΕΠΙΚΕΙΜΕΝΑ ΖΩΝΗΣ ΔΟΥΛΕΙΑΣ (Α)												ΣΥΝΟΛΙΚΗ ΑΠΟΖΗΜΙΩΣΗ (Ευρώ)	ΠΑΡΑΤΗΡΗΣΕΙΣ
ΚΑΛΛΙΕΡΓΕΙΑ			ΚΑΤΑΣΚΕΥΕΣ (2)	ΟΓΚΟΣ (Μ3), ΕΠΙΦΑΝ.(Μ2), ΜΗΚΟΣ (Μ), ΤΕΜΑΧΙΑ	ΤΙΜΗ ΜΟΝΑΔΑΣ Ευρώ/τ.μ.	ΑΞΙΑ (Ευρώ)	ΔΕΝΔΡΑ ΚΑΙ ΦΥΤΑ					
ΠΙΦΑΝΕΙΑ Μ2	ΤΙΜΗ ΜΟΝΑΔΑΣ Ευρώ/τ.μ.	ΑΞΙΑ (Ευρώ)					ΕΙΔΟΣ (3)	ΤΕΜΑΧΙΑ	ΤΙΜΗ ΜΟΝΑΔΑΣ Ευρώ/τ.μ.	ΑΞΙΑ (Ευρώ)		
1072												ΑΝΤΙΓΡΑΦΟ ΔΙΑΝΟΜΗΣ ΓΡΑΦΕΙΟΥ ΚΑΒΑΛΑΣ ΤΟΠΟΓΡΑΦΙΚΗΣ ΥΠΗΡΕΣΙΑΣ ΥΠΟΥΡΓΕΙΟΥ ΓΕΩΡΓΙΑΣ

ΥΛΕΙΑΣ

ΑΓΩΓΟΣ ΦΥΣΙΚΟΥ ΑΕΡΙΟΥ " ΑΛΕΞΑΝΔΡΟΥΠΟ

ΝΟΜΟΣ : ΕΒΡΟΥ 11
ΔΗΜΟΣ ΦΕΡΩΝ / ΔΗΜΟΤΙΚΟ ΔΙΑΜΕΡΙΣΜΑ ΠΥΛΑΙΑΣ 068

ΚΤΗΜΑΤΟΛΟΓΙΚΟΣ ΠΙΝΑΚΑΣ ΑΠΑΛΛΟΤΡΙΩΣΗΣ ΧΩ

ΚΩΔΙΚΟΣ	ΦΕΡΟΜΕΝΟΙ ΙΔΙΟΚΤΗΤΕΣ				ΑΠΟΖΗΜΙΟΥΜΕΝΗ ΕΚΤΑΣΗ ΔΟΥΛΕΙΑΣ (Α)						ΚΑΛΛΙΕΡΓΕΙΑ		
	ΕΠΩΝΥΜΟ	ΟΝΟΜΑ	ΠΑΤΡΩΝΥΜΟ ή ΟΝΟΜΑ ΣΥΖΥΓΟΥ	ΤΟΠΟΣ ΔΙΑΜΟΝΗΣ (ΠΟΛΗ - ΧΩΡΙΟ)	ΖΩΝΗ 8Μ (4+4)	ΠΟΣΟΣΤΟ ΣΥΝ/ΣΙΑΣ %	ΑΡΙΘΜΟΣ ΑΓΡ/ΧΙΟΥ ΔΙΑΝΟΜΗΣ	ΖΩΝΗ ΔΟΥΛΕΙΑΣ(Α) Μ2	ΤΙΜΗ ΜΟΝΑΔΑΣ Ευρώ/Μ2	ΑΞΙΑ (Ευρώ)	ΕΙΔΟΣ (1)	ΕΠΙΦΑΝΕΙΑ Μ2	ΤΙ ΜΟΝ Ευρώ
110680001	ΑΓΝΩΣΤΟΣ				1677	100,00	204	3661			Δάσος	3661	
110680002	ΓΟΥΔΑΣ	ΓΕΩΡΓΙΟΣ		ΑΡΙΣΤΕΙΝΑ	433	100,00	205	958			Σιτάρι	958	
110680003	ΚΕΡΑΜΙΔΗΣ	ΝΙΚΟΛΑΟΣ	ΔΗΜΗΤΡΙΟΣ	ΦΕΡΕΣ	793	100,00	206	2582			Σιτάρι	2582	
110680004	ΑΓΝΩΣΤΟΣ				2037	100,00	979	5452			Δάσος	5452	
110680005	ΠΑΛΤΣΑΝΤΙΔΗΣ	ΘΕΟΔΩΡΟΣ	ΧΡΗΣΤΟΣ	ΦΕΡΕΣ	371	100,00	214	1361			Σιτάρι	1361	
110680007	ΜΠΑΤΑΡΛΗΣ	ΤΡΙΑΝΤΑΦΥΛΛΟΣ	ΘΩΜΑΣ	ΓΕΩΡ. ΜΑΜΕΛΗ 6 ΑΛΕΞΑΝΔΡΟΥΠΟΛΗ	2288	100,00	988	382			Σιτάρι	382	
110680008	ΠΑΠΠΑΣ	ΜΙΧΑΗΛ	ΕΥΑΓΓΕΛΟΣ	ΠΥΛΑΙΑ	744	100,00	216	1970			Σιτάρι	1970	
110680009	ΜΠΟΥΔΟΒΙΝΑΣ	ΕΥΑΓΓΕΛΟΣ		ΦΕΡΕΣ	600	100,00	217	1962			Σιτάρι Δάσος	1602 361	
110680010	ΜΕΡΜΙΚΛΗΣ	ΑΠΟΣΤΟΛΟΣ	ΚΩΝΣΤΑΝΤΙΝΟΣ	ΠΥΛΑΙΑ	0	100,00	989	74			Σιτάρι	74	
110680012	ΑΓΝΩΣΤΟΣ				528	100,00	857	1559			Δάσος	1559	
110680014	ΚΙΤΣΟΣ	ΧΡΗΣΤΟΣ	ΑΘΑΝΑΣΙΟΣ	ΠΥΛΑΙΑ	497	100,00	1464	1652			Σιτάρι	1652	
110680015	ΚΙΤΣΟΣ	ΧΡΗΣΤΟΣ	ΑΘΑΝΑΣΙΟΣ	ΠΥΛΑΙΑ	401	100,00	222	1321			Σιτάρι	1321	
110680016	ΜΠΙΚΟΣ	ΣΤΕΡΓΙΟΣ	ΔΗΜΗΤΡΙΟΣ	ΠΥΛΑΙΑ	47	100,00	1462 Α	118			Σιτάρι	118	
110680017	ΜΑΝΟΥΣΗΣ	ΧΡΗΣΤΟΣ	ΝΑΘΑΝΑΗΛ	ΦΕΡΕΣ	106	100,00	1462 Β	267			Σιτάρι	267	
110680018	ΜΕΡΜΕΓΚΛΗΣ	ΚΩΝΣΤΑΝΤΙΝΟΣ	ΑΠΟΣΤΟΛΟΣ	ΦΕΡΕΣ	1011	100,00	278	3165			Σιτάρι	3165	
110680019	ΜΕΡΜΙΚΛΗΣ	ΚΩΝΣΤΑΝΤΙΝΟΣ	ΑΠΟΣΤΟΛΟΣ	ΠΥΛΑΙΑ	10	100,00	279	338			Σιτάρι	338	
110680021	ΑΓΝΩΣΤΟΣ				829	100,00	1461	1820			Σιτάρι Ακαλλιέργητο Ακακίες	1452 252 117	

(1) ΧΕΡΣΟ, ΔΑΣΟΣ, ΕΙΔΟΣ ΚΑΛΛΙΕΡΓΕΙΑΣ (ΠΡΟΒΛΕΨΗ) (2) ΚΤΙΣΜΑΤΑ, ΦΡΕΑΤΑ, ΠΕΡΙΦΡΑΞΕΙΣ, κλπ (3) ΜΙΚΡΑ Α, ΜΕΣΑΙΑ Β, ΜΕΓΑΛΑ Γ

ΞΑΝΔΡΟΥΠΟΛΗ (ΑΝΘΕΙΑ) - ΚΗΠΟΙ "

ΟΤΡΙΩΣΗΣ ΧΩΡΙΣ ΤΙΜΕΣ (ΑΡΙΘΜΗΤΙΚΟΣ)

ΕΠΙΚΕΙΜΕΝΑ ΖΩΝΗΣ ΔΟΥΛΕΙΑΣ (Α)												ΣΥΝΟΛΙΚΗ ΑΠΟΖΗΜΙΩΣΗ (Ευρώ)	ΠΑΡΑΤΗΡΗΣΕΙΣ
ΚΑΛΛΙΕΡΓΕΙΑ			ΚΑΤΑΣΚΕΥΕΣ (2)	ΟΓΚΟΣ (Μ3), ΕΠΙΦΑΝ.(Μ2), ΜΗΚΟΣ (Μ), ΤΕΜΑΧΙΑ	ΤΙΜΗ ΜΟΝΑΔΑΣ Ευρώ/τ.μ.	ΑΞΙΑ (Ευρώ)	ΔΕΝΔΡΑ ΚΑΙ ΦΥΤΑ					
ΙΙΦΑΝΕΙΑ Μ2	ΤΙΜΗ ΜΟΝΑΔΑΣ Ευρώ/τ.μ.	ΑΞΙΑ (Ευρώ)					ΕΙΔΟΣ (3)	ΤΕΜΑΧΙΑ	ΤΙΜΗ ΜΟΝΑΔΑΣ Ευρώ/τ.μ.	ΑΞΙΑ (Ευρώ)		
3661													
968													
2582													
5452													
1361													
382													ΑΡΙΘΜ. ΣΥΜΒ. 9022/16-6-2003 ΘΕΟΔΩΡΑ Γ. ΜΠΑΡΑΚΗ ΑΛΕΞΑΝΔΡΟΥΠΟΛΗ
1970													
1602 361													
74													ΥΠ' ΑΡΙΘ. 262010/12-2-1983 Δ/ΝΣΗ ΕΠΟΙΚΙΣΜΟΥ ΥΠΟΥΡΓΕΙΟ ΓΕΩΡΓΙΑΣ
1559													
1652													ΑΡΙΘΜ. ΣΥΜΒ. 52696/1-9-1997 ΚΑΙ 52697/1-9-1997 ΧΑΡ. Κ. ΚΑΡΥΩΤΑΚΗΣ ΑΛΕΞΑΝΔΡΟΥΠΟΛΗ
1321													ΑΡΙΘΜ. ΣΥΜΒ. 52696/1-9-1997 ΧΑΡ. Κ. ΚΑΡΥΩΤΑΚΗΣ ΑΛΕΞΑΝΔΡΟΥΠΟΛΗ
119													ΑΡΙΘΜ. ΣΥΜΒ. 20702/13-4-1982 Δ/ΝΣΗ ΓΕΩΡΓΙΑΣ ΝΟΜΑΡΧΙΑ ΕΒΡΟΥ
267													
3166													
339													ΑΡΙΘΜ. ΣΥΜΒ. 13438/9-12-1971 ΧΑΡ. Κ. ΚΑΡΥΩΤΑΚΗΣ ΑΛΕΞΑΝΔΡΟΥΠΟΛΗ
1452 252 117													

ΑΓΩΓΟΣ ΦΥΣΙΚΟΥ ΑΕΡΙΟΥ " ΑΛΕΞΑΝΔΡΟΥΠΟ

ΝΟΜΟΣ : ΕΒΡΟΥ 11
ΔΗΜΟΣ ΦΕΡΩΝ / ΔΗΜΟΤΙΚΟ ΔΙΑΜΕΡΙΣΜΑ ΠΥΛΑΙΑΣ 068

ΚΤΗΜΑΤΟΛΟΓΙΚΟΣ ΠΙΝΑΚΑΣ ΑΠΑΛΛΟΤΡΙΩΣΗΣ ΧΩ

ΚΩΔΙΚΟΣ	ΦΕΡΟΜΕΝΟΙ ΙΔΙΟΚΤΗΤΕΣ				ΑΠΟΖΗΜΙΟΥΜΕΝΗ ΕΚΤΑΣΗ ΔΟΥΛΕΙΑΣ (Α)						ΚΑΛΛΙΕΡΓΕΙΑ		
	ΕΠΩΝΥΜΟ	ΟΝΟΜΑ	ΠΑΤΡΩΝΥΜΟ ή ΟΝΟΜΑ ΣΥΖΥΓΟΥ	ΤΟΠΟΣ ΔΙΑΜΟΝΗΣ (ΠΟΛΗ - ΧΩΡΙΟ)	ΖΩΝΗ 8Μ (4+4)	ΠΟΣΟΣΤΟ ΣΥΝ/ΣΙΑΣ %	ΑΡΙΘΜΟΣ ΑΓΡ/ΧΙΟΥ ΔΙΑΝΟΜΗΣ	ΖΩΝΗ ΔΟΥΛΕΙΑΣ(Α) Μ2	ΤΙΜΗ ΜΟΝΑΔΑΣ Ευρώ/Μ2	ΑΞΙΑ (Ευρώ)	ΕΙΔΟΣ (1)	ΕΠΙΦΑΝΕΙΑ Μ2	ΤΙΜ ΜΟΝ Ευρώ
110680023	ΚΑΝΙΔΗΣ	ΣΑΒΒΑΣ	ΓΕΩΡΓΙΟΣ	ΦΕΡΕΣ	702	100,00	239	1236			Ακακίες Ακαλλιέργητο	1161 75	
110680024	ΜΑΚΡΗΣ	ΑΝΤΩΝΙΟΣ	ΒΑΣΙΛΕΙΟΣ	ΠΥΛΑΙΑ	103	100,00	240	158			Σιτάρι	158	
110680027	ΜΑΚΡΗΣ	ΑΝΤΩΝΙΟΣ	ΒΑΣΙΛΕΙΟΣ	ΠΥΛΑΙΑ	130	100,00	244	576			Σιτάρι	576	
110680028	ΑΓΝΩΣΤΟΣ				532	100,00	245	1693			Σιτάρι	1693	
110680030	ΦΛΥΤΖΑΝΗΣ ΣΚΑΡΛΑΤΑΚΗΣ	ΣΩΤΗΡΙΟΣ ΠΑΝΑΓΙΩΤΗΣ	ΕΥΑΓΓΕΛΟΣ ΑΡΓΥΡΙΟΣ	ΠΑΡ. ΕΥΓΕΝΙΔΗ 2 ΑΛΕΞΑΝΔΡΟΥΠΟΛΗ ΦΕΡΕΣ	0	83,33 16,66	292	19			Σιτάρι	19	
110680031	ΜΑΝΟΥΣΗΣ	ΓΕΩΡΓΙΟΣ	ΔΗΜΗΤΡΙΟΣ	ΜΟΣΧΟΝΗΣΙΩΝ 35-37 ΑΛΕΞΑΝΔΡΟΥΠΟΛΗ	234	100,00	293	1001			Σιτάρι	1001	
110680032	ΑΓΝΩΣΤΟΣ				305	100,00	1215	864			Σιτάρι	864	
110680033	ΑΓΝΩΣΤΟΣ				2	100,00	1214	58			Σιτάρι	58	
110680037	ΑΓΝΩΣΤΟΣ				513	100,00	294	1872			Σιτάρι	1872	
110680039	ΠΑΠΠΑΣ	ΜΙΧΑΗΛ	ΕΥΑΓΓΕΛΟΣ	ΠΥΛΑΙΑ	879	100,00	295	2205			Σιτάρι	2205	
110680041	ΤΣΑΝΟΣΙΔΗΣ ΤΣΑΝΟΣΙΔΗΣ ΤΣΑΝΟΣΙΔΟΥ	ΓΕΩΡΓΙΟΣ ΜΙΧΑΗΛ ΜΑΡΙΑ	ΑΛΕΞΙΟΣ ΑΛΕΞΙΟΣ ΑΛΕΞΙΟΣ	ΠΥΛΑΙΑ ΠΥΛΑΙΑ ΠΥΛΑΙΑ	849	50,00 25,00 25,00	296	2105			Σιτάρι	2105	
110680043	ΑΓΝΩΣΤΟΣ				0	100,00	308	5			Σιτάρι	5	
110680044	ΠΑΠΠΑΣ	ΜΙΧΑΗΛ		ΦΕΡΕΣ	215	100,00	297	630			Σιτάρι	630	
110680046	ΝΑΣΤΟΣ	ΔΗΜΗΤΡΙΟΣ	ΧΡΗΣΤΟΣ	ΦΕΡΕΣ	222	100,00	298	531			Σιτάρι	531	

(1) ΧΕΡΣΟ, ΔΑΣΟΣ, ΕΙΔΟΣ ΚΑΛΛΙΕΡΓΕΙΑΣ (ΠΡΟΒΛΕΨΗ) (2) ΚΤΙΣΜΑΤΑ, ΦΡΕΑΤΑ, ΠΕΡΙΦΡΑΞΕΙΣ, κλπ (3) ΜΙΚΡΑ Α, ΜΕΣΑΙΑ Β, ΜΕΓΑΛΑ Γ

ΞΑΝΔΡΟΥΠΟΛΗ (ΑΝΘΕΙΑ) - ΚΗΠΟΙ "

ΟΤΡΙΩΣΗΣ ΧΩΡΙΣ ΤΙΜΕΣ (ΑΡΙΘΜΗΤΙΚΟΣ)

ΕΠΙΚΕΙΜΕΝΑ ΖΩΝΗΣ ΔΟΥΛΕΙΑΣ (Α)											ΣΥΝΟΛΙΚΗ ΑΠΟΖΗΜΙΩΣΗ (Ευρώ)	ΠΑΡΑΤΗΡΗΣΕΙΣ
ΚΑΛΛΙΕΡΓΕΙΑ			ΚΑΤΑΣΚΕΥΕΣ (2)	ΟΓΚΟΣ (Μ3), ΕΠΙΦΑΝ.(Μ2), ΜΗΚΟΣ (Μ), ΤΕΜΑΧΙΑ	ΤΙΜΗ ΜΟΝΑΔΑΣ Ευρώ/τ.μ.	ΑΞΙΑ (Ευρώ)	ΔΕΝΔΡΑ ΚΑΙ ΦΥΤΑ					
ΙΙΦΑΝΕΙΑ Μ2	ΤΙΜΗ ΜΟΝΑΔΑΣ Ευρώ/τ.μ.	ΑΞΙΑ (Ευρώ)					ΕΙΔΟΣ (3)	ΤΕΜΑΧΙΑ	ΤΙΜΗ ΜΟΝΑΔΑΣ Ευρώ/τ.μ.	ΑΞΙΑ (Ευρώ)		
1161 75												
158												ΑΡΙΘΜ. ΣΥΜΒ. 53390/30-12-1997 ΧΑΡ. ΚΩΝ. ΚΑΡΥΩΤΑΚΗΣ ΑΛΕΞΑΝΔΡΟΥΠΟΛΗ
576												ΑΡΙΘΜ. ΣΥΜΒ. 53390/30-12-1997 ΧΑΡ. ΚΩΝ. ΚΑΡΥΩΤΑΚΗΣ ΑΛΕΞΑΝΔΡΟΥΠΟΛΗ
1693												
19												ΑΡΙΘΜ. ΣΥΜΒ. 12259/23-11-1973 Δ/ΝΣΗ ΓΕΩΡΠΑΣ ΝΟΜΑΡΧΙΑ ΕΒΡΟΥ ΑΠΕΒΙΩΣΕ Ο ΙΔΙΟΚΤΗΤΗΣ ΑΡΙΘΜ. ΣΥΜΒ. 12259/23-11-1973 Δ/ΝΣΗ ΓΕΩΡΓΙΑΣ ΝΟΜΑΡΧΙΑ ΕΒΡΟΥ
1001												ΑΡΙΘΜ. ΣΥΜΒ. 12949/13-2-2001 ΣΤΑΥΡΟΣ ΔΗΜ. ΣΤΟΓΙΟΣ ΑΛΕΞΑΝΔΡΟΥΠΟΛΗ
864												
58												
1872												
2205												ΑΡΙΘΜ. ΣΥΜΒ. 358/9-11-1985 ΑΠΟΦΑΣΗ ΕΙΡΗΝΟΔΙΚΕΙΟΥ ΑΛΕΞΑΝΔΡΟΥΠΟΛΗΣ
2105												ΑΡΙΘΜ. ΣΥΜΒ. 54024/10-7-1998 ΧΑΡ. ΚΩΝ. ΚΑΡΥΩΤΑΚΗΣ ΚΑΙ ΑΡΙΘΜ. ΣΥΜΒ. 1236/8-12-1998 ΕΥΧΑΡΙΣ ΧΑΡ. ΚΑΡΥΩΤΑΚΗ ΑΛΕΞΑΝΔΡΟΥΠΟΛΗ ΑΡΙΘΜ. ΣΥΜΒ. 1238/8-12-1989 ΕΥΧΑΡΙΣ ΧΑΡ. ΚΑΡΥΩΤΑΚΗ ΑΛΕΞΑΝΔΡΟΥΠΟΛΗ ΑΡΙΘΜ. ΣΥΜΒ. 1236/8-12-1998 ΕΥΧΑΡΙΣ ΧΑΡ. ΚΑΡΥΩΤΑΚΗ ΑΛΕΞΑΝΔΡΟΥΠΟΛΗ
5												
630												
531												

ΑΓΩΓΟΣ ΦΥΣΙΚΟΥ ΑΕΡΙΟΥ " ΑΛΕΞΑΝΔΡΟΥΠΟ

ΝΟΜΟΣ : ΕΒΡΟΥ 11
ΔΗΜΟΣ ΦΕΡΩΝ / ΔΗΜΟΤΙΚΟ ΔΙΑΜΕΡΙΣΜΑ ΠΥΛΑΙΑΣ 068

ΚΤΗΜΑΤΟΛΟΓΙΚΟΣ ΠΙΝΑΚΑΣ ΑΠΑΛΛΟΤΡΙΩΣΗΣ Χ

ΚΩΔΙΚΟΣ	ΦΕΡΟΜΕΝΟΙ ΙΔΙΟΚΤΗΤΕΣ				ΑΠΟΖΗΜΙΟΥΜΕΝΗ ΕΚΤΑΣΗ ΔΟΥΛΕΙΑΣ (Α)						ΚΑΛΛΙΕΡΓΕΙ		
	ΕΠΩΝΥΜΟ	ΟΝΟΜΑ	ΠΑΤΡΩΝΥΜΟ ή ΟΝΟΜΑ ΣΥΖΥΓΟΥ	ΤΟΠΟΣ ΔΙΑΜΟΝΗΣ (ΠΟΛΗ - ΧΩΡΙΟ)	ΖΩΝΗ 8Μ (4+4)	ΠΟΣΟΣΤΟ ΣΥΝ/ΣΙΑΣ %	ΑΡΙΘΜΟΣ ΑΓΡ/ΧΙΟΥ ΔΙΑΝΟΜΗΣ	ΖΩΝΗ ΔΟΥΛΕΙΑΣ(Α) Μ2	ΤΙΜΗ ΜΟΝΑΔΑΣ Ευρώ/Μ2	ΑΞΙΑ (Ευρώ)	ΕΙΔΟΣ (1)	ΕΠΙΦΑΝΕΙΑ Μ2	ΤΙ ΜΟΝ Ευρ
110680046	ΤΣΑΝΟΥΣΙΔΗΣ	ΓΕΩΡΓΙΟΣ		ΦΕΡΕΣ	0	100,00	299	25			Ακαλλιέργητο	25	
110680047	ΛΑΜΠΙΔΗΣ	ΚΩΝΣΤΑΝΤΙΝΟΣ		ΦΕΡΕΣ	540	100,00	309	1969			Σιτάρι	1969	
110680049	ΦΑΚΟΠΟΥΛΙΔΗΣ	ΔΗΜΗΤΡΙΟΣ	ΠΑΝΤΕΛΗΣ	ΦΕΡΕΣ	402	100,00	311	1302			Σιτάρι	1302	
110680050	ΑΓΝΩΣΤΟΣ				631	100,00	312	2053			Σιτάρι	2053	
110680053	ΑΓΝΩΣΤΟΣ				253	100,00	1037	824			Σιτάρι	824	
110680054	ΜΑΥΡΟΜΑΤΗΣ	ΔΗΜΗΤΡΙΟΣ	ΓΡΗΓΟΡΙΟΣ	ΠΥΛΑΙΑ	598	100,00	1038	1818			Σιτάρι	1818	
110680055	ΑΓΝΩΣΤΟΣ				289	100,00	1036	1045			Ακαλλιέργητο	1045	
110680056	ΚΟΥΤΛΑΣ	ΕΥΑΓΓΕΛΟΣ	ΙΩΑΝΝΗΣ	ΠΥΛΑΙΑ	608	100,00	317	1937			Σιτάρι	1937	
110680057	ΝΤΟΛΙΟΣ	ΑΝΤΩΝΙΟΣ		ΦΕΡΕΣ	884	100,00	438	2211			Σιτάρι	2211	
110680058	ΤΣΑΝΟΥΣΙΔΗΣ	ΜΙΧΑΗΛ	ΝΙΚΟΛΑΟΣ	ΦΕΡΕΣ	178	100,00	439	464			Σιτάρι	464	
110680059	ΠΑΠΠΑΣ	ΜΙΧΑΗΛ		ΦΕΡΕΣ	186	100,00	623	797			Σιτάρι	797	
110680063	ΑΓΝΩΣΤΟΣ				1014	100,00	1247	3201			Σιτάρι Ακαλλιέργητο	1248 1953	
110680064	ΑΓΝΩΣΤΟΣ				848	100,00	624	2868			Σιτάρι	2868	
110680065	ΑΓΝΩΣΤΟΣ				587	100,00	917	1535			Σιτάρι	1535	
110680066	ΜΑΚΡΗΣ	ΧΡΗΣΤΟΣ	ΑΝΤΩΝΙΟΣ	ΦΕΡΕΣ	307	100,00	1402	1094			Χέρσο	1094	
110680067	ΚΛΕΙΤΣΙΩΤΗΣ	ΓΕΩΡΓΙΟΣ	ΔΗΜΗΤΡΙΟΣ	ΤΡΑΙΑΝΟΥΠΟΛΕΩΣ 14 ΦΕΡΕΣ	0	100,00	1403	207			Σιτάρι	207	
110680068	ΝΤΟΛΙΟΣ	ΑΝΤΩΝΙΟΣ		ΦΕΡΕΣ	445	100,00	491	1488			Σιτάρι	1488	

(1) ΧΕΡΣΟ, ΔΑΣΟΣ, ΕΙΔΟΣ ΚΑΛΛΙΕΡΓΕΙΑΣ (ΠΡΟΒΛΕΨΗ) (2) ΚΤΙΣΜΑΤΑ, ΦΡΕΑΤΑ, ΠΕΡΙΦΡΑΞΕΙΣ, κλπ (3) ΜΙΚΡΑ Α, ΜΕΣΑΙΑ Β, ΜΕΓΑΛΑ Γ

ΞΑΝΔΡΟΥΠΟΛΗ (ΑΝΘΕΙΑ) - ΚΗΠΟΙ "

ΛΟΤΡΙΩΣΗΣ ΧΩΡΙΣ ΤΙΜΕΣ (ΑΡΙΘΜΗΤΙΚΟΣ)

ΕΠΙΚΕΙΜΕΝΑ ΖΩΝΗΣ ΔΟΥΛΕΙΑΣ (Α)											ΣΥΝΟΛΙΚΗ ΑΠΟΖΗΜΙΩΣΗ (Ευρώ)	ΠΑΡΑΤΗΡΗΣΕΙΣ
ΚΑΛΛΙΕΡΓΕΙΑ			ΚΑΤΑΣΚΕΥΕΣ (2)	ΟΓΚΟΣ (Μ3), ΕΠΙΦΑΝ.(Μ2), ΜΗΚΟΣ (Μ), ΤΕΜΑΧΙΑ	ΤΙΜΗ ΜΟΝΑΔΑΣ Ευρώ/τ.μ.	ΑΞΙΑ (Ευρώ)	ΔΕΝΔΡΑ ΚΑΙ ΦΥΤΑ					
ΕΠΙΦΑΝΕΙΑ Μ2	ΤΙΜΗ ΜΟΝΑΔΑΣ Ευρώ/τ.μ.	ΑΞΙΑ (Ευρώ)					ΕΙΔΟΣ (3)	ΤΕΜΑΧΙΑ	ΤΙΜΗ ΜΟΝΑΔΑΣ Ευρώ/τ.μ.	ΑΞΙΑ (Ευρώ)		
25												
1969												
1302												
2053												
824												
1818												ΑΡΙΘΜ. ΣΥΜΒ. 5789/25-6-1988 ΘΕΟΔ. ΝΙΚ. ΔΗΜΗΤΡΟΠΟΥΛΟΣ ΑΛΕΞΑΝΔΡΟΥΠΟΛΗ
1045												
1937												ΑΡΙΘ. ΣΥΜΒ. 48/26-2-1982 ΑΠΟΦΑΣΗ ΠΟΛΥΜΕΛΟΥΣ ΠΡΩΤΟΔΙΚΕΙΟΥ ΕΒΡΟΥ
2211												
464												
797												
1248 1953												
2868												
1535												
1084												
207												ΑΡΙΘΜ. ΣΥΜΒ. 1116/21-10-1998 ΕΥΧΑΡΙΣ ΧΑΡ. ΚΑΡΥΩΤΑΚΗ ΦΕΡΕΣ ΕΠΙΚΑΡΠΙΑ ΚΩΝ/ΝΑ ΚΛΕΠΤΣΙΩΤΗ συζ ΔΗΜΗΤΡΙΟΥ
1468												

ΑΓΩΓΟΣ ΦΥΣΙΚΟΥ ΑΕΡΙΟΥ " ΑΛΕΞΑΝΔΡΟΥΠΟΛ

ΝΟΜΟΣ : ΕΒΡΟΥ 11
ΔΗΜΟΣ ΦΕΡΩΝ / ΔΗΜΟΤΙΚΟ ΔΙΑΜΕΡΙΣΜΑ ΠΥΛΑΙΑΣ 068

ΚΤΗΜΑΤΟΛΟΓΙΚΟΣ ΠΙΝΑΚΑΣ ΑΠΑΛΛΟΤΡΙΩΣΗΣ ΧΩ

ΚΩΔΙΚΟΣ	ΦΕΡΟΜΕΝΟΙ ΙΔΙΟΚΤΗΤΕΣ				ΑΠΟΖΗΜΙΟΥΜΕΝΗ ΕΚΤΑΣΗ ΔΟΥΛΕΙΑΣ (Α)						ΚΑΛΛΙΕΡΓΕΙΑ		
	ΕΠΩΝΥΜΟ	ΟΝΟΜΑ	ΠΑΤΡΩΝΥΜΟ ή ΟΝΟΜΑ ΣΥΖΥΓΟΥ	ΤΟΠΟΣ ΔΙΑΜΟΝΗΣ (ΠΟΛΗ - ΧΩΡΙΟ)	ΖΩΝΗ 8Μ (4+4)	ΠΟΣΟΣΤΟ ΣΥΝ/ΣΙΑΣ %	ΑΡΙΘΜΟΣ ΑΓΡ/ΧΙΟΥ ΔΙΑΝΟΜΗΣ	ΖΩΝΗ ΔΟΥΛΕΙΑΣ(Α) Μ2	ΤΙΜΗ ΜΟΝΑΔΑΣ Ευρώ/Μ2	ΑΞΙΑ (Ευρώ)	ΕΙΔΟΣ (1)	ΕΠΙΦΑΝΕΙΑ Μ2	ΤΙΜ ΜΟΝΑ Ευρώ/
110680069	ΔΑΝΙΔΗΣ	ΑΘΑΝΑΣΙΟΣ	ΧΡΗΣΤΟΣ	ΠΥΛΑΙΑ	553	14,29	492	1607			Σιτάρι	1607	
	ΔΑΝΙΔΟΥ	ΕΥΤΥΧΙΑ	ΧΡΗΣΤΟΣ	ΠΥΛΑΙΑ		14,29							
	ΜΑΥΡΟΜΑΤΗΣ	ΑΘΑΝΑΣΙΟΣ	ΠΑΡΑΣΧΟΣ	ΠΥΛΑΙΑ		14,29							
	ΜΑΥΡΟΜΑΤΗΣ	ΚΩΝΣΤΑΝΤΙΝΟΣ	ΑΘΑΝΑΣΙΟΣ	ΠΥΛΑΙΑ		57,13							
110680070	ΑΓΝΩΣΤΟΣ				1167	100,00	1404	4018			Χέρσο	4018	
110680073	ΦΑΚΟΠΟΥΛΙΔΗΣ	ΔΗΜΗΤΡΙΟΣ	ΠΑΝΤΕΛΗΣ	ΠΥΛΑΙΑ	0	100,00	495	2			Σιτάρι	2	
110680074	Ι. Ν. ΑΓ. ΑΘΑΝΑΣΙΟΥ			ΦΕΡΕΣ	782	100,00	941	2644			Σιτάρι	2644	
110680076	ΑΓΝΩΣΤΟΣ			ΦΕΡΕΣ	1762	100,00	951	5139			Σιτάρι	5139	
110680077	ΣΕΡΙΔΗΣ			ΦΕΡΕΣ	32	100,00	952	692			Σιτάρι	692	
110680081	ΑΓΝΩΣΤΟΣ			ΦΕΡΕΣ	590	100,00	960	1834			Σιτάρι	1834	
110680082	ΓΙΟΚΤΣΕΣ	ΣΤΑΥΡΟΣ	ΔΗΜΗΤΡΙΟΣ	ΠΥΛΑΙΑ	551	100,00	1074	1615			Σιτάρι	1615	
110680083	ΜΠΑΜΠΑΤΖΕΛΙΔΗΣ ΚΛΗΡΟΝΟΜΟΙ			ΦΕΡΕΣ	119	100,00	961	723			Σιτάρι	723	
110680085	ΜΑΚΡΗΣ	ΑΝΤΩΝΙΟΣ	ΒΑΣΙΛΕΙΟΣ	ΠΥΛΑΙΑ	635	100,00	606	1929			Βαμβάκι	1929	
110680086	ΖΑΛΟΥΜΙΔΟΥ	ΦΩΤΕΙΝΗ	Χα ΚΩΝΣΤΑΝΤΙΝΟΥ	ΚΑΒΑΦΗ 4 ΦΕΡΕΣ	919	100,00	608	2666			Σιτάρι	2686	
110680087	ΠΙΑΜΠΕΡΗΣ	ΑΘΑΝΑΣΙΟΣ	ΕΥΑΓΓΕΛΟΣ	ΦΕΡΕΣ	938	100,00	609	2829			Σιτάρι	2829	
110680088	ΓΙΟΚΤΣΕΣ	ΣΤΑΥΡΟΣ	ΠΑΣΧΑΛΗΣ	ΤΕΝΕΔΟΥ 18 ΑΛΕΞΑΝΔΡΟΥΠΟΛΗ	0	100,00	610	60			Σιτάρι	60	
110680089	ΜΕΡΜΙΚΛΗΣ	ΚΩΝΣΤΑΝΤΙΝΟΣ	ΑΠΟΣΤΟΛΟΣ	ΠΥΛΑΙΑ	897	100,00	613	2151			Βαμβάκι	2151	

(1) ΧΕΡΣΟ, ΔΑΣΟΣ, ΕΙΔΟΣ ΚΑΛΛΙΕΡΓΕΙΑΣ (ΠΡΟΒΛΕΨΗ) (2) ΚΤΙΣΜΑΤΑ. ΦΡΕΑΤΑ, ΠΕΡΙΦΡΑΞΕΙΣ, κλπ (3) ΜΙΚΡΑ Α, ΜΕΣΑΙΑ Β, ΜΕΓΑΛΑ Γ

:ΑΝΔΡΟΥΠΟΛΗ (ΑΝΘΕΙΑ) - ΚΗΠΟΙ "

)ΤΡΙΩΣΗΣ ΧΩΡΙΣ ΤΙΜΕΣ (ΑΡΙΘΜΗΤΙΚΟΣ)

ΕΠΙΚΕΙΜΕΝΑ ΖΩΝΗΣ ΔΟΥΛΕΙΑΣ (Α)											ΣΥΝΟΛΙΚΗ ΑΠΟΖΗΜΙΩΣΗ (Ευρώ)	ΠΑΡΑΤΗΡΗΣΕΙΣ
ΚΑΛΛΙΕΡΓΕΙΑ			ΚΑΤΑΣΚΕΥΕΣ (2)	ΟΓΚΟΣ (Μ3), ΕΠΙΦΑΝ.(Μ2), ΜΗΚΟΣ (Μ), ΤΕΜΑΧΙΑ	ΤΙΜΗ ΜΟΝΑΔΑΣ Ευρώ/τ.μ.	ΑΞΙΑ (Ευρώ)	ΔΕΝΔΡΑ ΚΑΙ ΦΥΤΑ					
ΙΦΑΝΕΙΑ Μ2	ΤΙΜΗ ΜΟΝΑΔΑΣ Ευρώ/τ.μ.	ΑΞΙΑ (Ευρώ)					ΕΙΔΟΣ (3)	ΤΕΜΑΧΙΑ	ΤΙΜΗ ΜΟΝΑΔΑΣ Ευρώ/τ.μ.	ΑΞΙΑ (Ευρώ)		
1607												ΑΡΙΘ. ΣΥΜΒ. 12243/23-11-1973 Δ/ΝΣΗ ΓΕΩΡΓΙΑΣ ΝΟΜΑΡΧΙΑ ΕΒΡΟΥ ΑΠΕΒΙΩΣΕ Ο ΙΔΙΟΚΤΗΤΗΣ 
4018												
2												
2644												ΑΡΙΘ. ΣΥΜΒ. 12581/12-2-1974 Δ/ΝΣΗ ΓΕΩΡΓΙΑΣ ΝΟΜΑΡΧΙΑ ΕΒΡΟΥ
5139												
692												
1934												
1515												ΑΡΙΘ. ΣΥΜΒ. 251989/12-2-1963 Δ/ΝΣΗ ΕΠΟΙΚΙΣΜΟΥ ΥΠΟΥΡΓΕΙΟ ΓΕΩΡΓΙΑΣ
723												
1929												ΑΡΙΘΜ. ΣΥΜΒ. 53389/30-12-1997 ΧΑΡ. ΚΩΝ. ΚΑΡΥΩΤΑΚΗΣ ΑΛΕΞΑΝΔΡΟΥΠΟΛΗ
2686												ΑΡΙΘΜ. ΣΥΜΒ. 7144/27-11-2002 ΚΑΙ 7150/27-11-2002 ΑΝΑΣΤΑΣΙΑ ΧΑΡ. ΚΑΒΑΖΙΔΟΥ ΣΟΥΦΛΙ
2829												ΑΡΙΘΜ. ΣΥΜΒ. 4294/4-11-2002 ΕΥΧΑΡΙΣ ΧΑΡ. ΚΑΡΥΩΤΑΚΗ ΦΕΡΕΣ ΕΠΙΚΑΡΠΙΑ ΔΕΣΠΟΙΝΑ ΠΙΑΜΠΕΡΗ συζ ΕΥΑΓΓΕΛΟΥ
60												ΑΡΙΘΜ. ΣΥΜΒ. 11712/18-9-1982 ΜΑΓΔΑΛΗΝΗ Γ. ΣΕΦΕΡΙΑΔΟΥ ΑΛΕΞΑΝΔΡΟΥΠΟΛΗ
2151												ΑΡΙΘΜ. ΣΥΜΒ. 13438/9-12-1971 ΧΑΡ. ΚΩΝ. ΚΑΡΥΩΤΑΚΗΣ ΑΛΕΞΑΝΔΡΟΥΠΟΛΗ

ΑΓΩΓΟΣ ΦΥΣΙΚΟΥ ΑΕΡΙΟΥ " ΑΛΕΞΑΝΔΡΟΥΠΟ

ΝΟΜΟΣ : ΕΒΡΟΥ 11
ΔΗΜΟΣ ΦΕΡΩΝ / ΔΗΜΟΤΙΚΟ ΔΙΑΜΕΡΙΣΜΑ ΠΥΛΑΙΑΣ 068

ΚΤΗΜΑΤΟΛΟΓΙΚΟΣ ΠΙΝΑΚΑΣ ΑΠΑΛΛΟΤΡΙΩΣΗΣ Χ

ΚΩΔΙΚΟΣ	ΦΕΡΟΜΕΝΟΙ ΙΔΙΟΚΤΗΤΕΣ				ΑΠΟΖΗΜΙΟΥΜΕΝΗ ΕΚΤΑΣΗ ΔΟΥΛΕΙΑΣ (Α)						ΚΑΛΛΙΕΡΓΕΙ		
	ΕΠΩΝΥΜΟ	ΟΝΟΜΑ	ΠΑΤΡΩΝΥΜΟ ή ΟΝΟΜΑ ΣΥΖΥΓΟΥ	ΤΟΠΟΣ ΔΙΑΜΟΝΗΣ (ΠΟΛΗ - ΧΩΡΙΟ)	ΖΩΝΗ 8Μ (4+4)	ΠΟΣΟΣΤΟ ΣΥΝ/ΣΙΑΣ %	ΑΡΙΘΜΟΣ ΑΓΡ/ΧΙΟΥ ΔΙΑΝΟΜΗΣ	ΖΩΝΗ ΔΟΥΛΕΙΑΣ(Α) Μ2	ΤΙΜΗ ΜΟΝΑΔΑΣ Ευρώ/Μ2	ΑΞΙΑ (Ευρώ)	ΕΙΔΟΣ (1)	ΕΠΙΦΑΝΕΙΑ Μ2	ΤΙ ΜΟΝ Ευρ
110680090	ΜΑΣΤΟΡΙΔΗΣ	ΙΩΑΝΝΗΣ	ΝΙΚΟΛΑΟΣ	ΚΑΒΗΣΣΟΣ	36	83,33	614	89			Καλαμπόκι	89	
	ΑΓΝΩΣΤΟΣ					16,67							
110680091	ΤΖΕΛΙΔΗΣ	ΑΘΑΝΑΣΟΣ		ΦΕΡΕΣ	378	100,00	611	1335			Βαμβάκι	1335	
			ΣΥΝΟΛΙΚΟ ΕΜΒΑΔΟ ΖΩΝΗΣ 8 μ.		32993			95369	ΣΥΝΟΛΙΚΟ ΕΜΒΑΔΟ ΖΩΝΗΣ ΔΟΥΛΕΙΑΣ				

(1) ΧΕΡΣΟ, ΔΑΣΟΣ, ΕΙΔΟΣ ΚΑΛΛΙΕΡΓΕΙΑΣ (ΠΡΟΒΛΕΨΗ) (2) ΚΤΙΣΜΑΤΑ, ΦΡΕΑΤΑ, ΠΕΡΙΦΡΑΞΕΙΣ, κλπ (3) ΜΙΚΡΑ Α, ΜΕΣΑΙΑ Β, ΜΕΓΑΛΑ Γ

ΞΑΝΔΡΟΥΠΟΛΗ (ΑΝΘΕΙΑ) - ΚΗΠΟΙ "

ΛΟΤΡΙΩΣΗΣ ΧΩΡΙΣ ΤΙΜΕΣ (ΑΡΙΘΜΗΤΙΚΟΣ)

ΕΠΙΚΕΙΜΕΝΑ ΖΩΝΗΣ ΔΟΥΛΕΙΑΣ (Α)											ΣΥΝΟΛΙΚΗ ΑΠΟΖΗΜΙΩΣΗ (Ευρώ)	ΠΑΡΑΤΗΡΗΣΕΙΣ
ΚΑΛΛΙΕΡΓΕΙΑ			ΚΑΤΑΣΚΕΥΕΣ (2)	ΟΓΚΟΣ (Μ3), ΕΠΙΦΑΝ.(Μ2), ΜΗΚΟΣ (Μ), ΤΕΜΑΧΙΑ	ΤΙΜΗ ΜΟΝΑΔΑΣ Ευρώ/τ.μ.	ΑΞΙΑ (Ευρώ)	ΔΕΝΔΡΑ ΚΑΙ ΦΥΤΑ					
ΕΠΙΦΑΝΕΙΑ Μ2	ΤΙΜΗ ΜΟΝΑΔΑΣ Ευρώ/τ.μ.	ΑΞΙΑ (Ευρώ)					ΕΙΔΟΣ (3)	ΤΕΜΑΧΙΑ	ΤΙΜΗ ΜΟΝΑΔΑΣ Ευρώ/τ.μ.	ΑΞΙΑ (Ευρώ)		
89												ΑΡΙΘ. ΣΥΜΒ. 735/25-4-1991 ΘΕΟΔΩΡΟΣ ΝΙΚ. ΔΗΜΗΤΡΟΠΟΥΛΟΣ ΑΛΕΞΑΝΔΡΟΥΠΟΛΗ
1336												
ΥΛΕΙΑΣ												

ΑΓΩΓΟΣ ΦΥΣΙΚΟΥ ΑΕΡΙΟΥ "ΑΛΕΞΑΝΔΡΟΥΠΟ

ΝΟΜΟΣ : ΕΒΡΟΥ 11

ΔΗΜΟΣ ΦΕΡΩΝ (ΜΕΛΙΑ, Δ.Δ ΦΕΡΩΝ, ΚΑΒΗΣΟΣ, ΙΤΕΑ, ΑΡΔΑΝΙΟ, ΒΡΥΣΟΥΛΑ, ΚΗΠΟΙ) 078

ΚΤΗΜΑΤΟΛΟΓΙΚΟΣ ΠΙΝΑΚΑΣ ΑΠΑΛΛΟΤΡΙΩΣΗΣ ΧΩ

ΚΩΔΙΚΟΣ	ΦΕΡΟΜΕΝΟΙ ΙΔΙΟΚΤΗΤΕΣ				ΑΠΟΖΗΜΙΟΥΜΕΝΗ ΕΚΤΑΣΗ ΔΟΥΛΕΙΑΣ (Α)						ΚΑΛΛΙΕΡΓΕΙ		
	ΕΠΩΝΥΜΟ	ΟΝΟΜΑ	ΠΑΤΡΩΝΥΜΟ ή ΟΝΟΜΑ ΣΥΖΥΓΟΥ	ΤΟΠΟΣ ΔΙΑΜΟΝΗΣ (ΠΟΛΗ - ΧΩΡΙΟ)	ΖΩΝΗ ΒΜ (4+4)	ΠΟΣΟΣΤΟ ΣΥΝ/ΣΙΑΣ %	ΑΡΙΘΜΟΣ ΑΓΡ/ΧΤΟΥ ΔΙΑΝΟΜΗΣ	ΖΩΝΗ ΔΟΥΛΕΙΑΣ(Α) Μ2	ΤΙΜΗ ΜΟΝΑΔΑΣ Ευρώ/Μ2	ΑΞΙΑ (Ευρώ)	ΕΙΔΟΣ (1)	ΕΠΙΦΑΝΕΙΑ Μ2	Τ. ΜΟΙ Ευρ
110780001	ΤΣΙΑΜΠΛΕΡΑΚΗΣ	ΘΕΟΔΩΡΟΣ	ΚΑΡΛΟΣ	ΦΕΡΕΣ	845	100,00	690	2563			Σιτάρι	2563	
110780003	ΑΓΝΩΣΤΟΣ				627	100,00		1230			Σιτάρι	1230	
110780005	ΑΓΝΩΣΤΟΣ				0	100,00		11			Σιτάρι	11	
110780006	ΑΓΝΩΣΤΟΣ				0	100,00		319			Ακαλλιέργητο	319	
110780007	ΑΓΝΩΣΤΟΣ				928	100,00		2704			Σιτάρι	2704	
110780008	ΑΓΝΩΣΤΟΣ				204	100,00		680			Ακαλλιέργητο	680	
110780009	ΑΓΝΩΣΤΟΣ				584	100,00		2111			Σιτάρι	2111	
110780010	ΦΛΩΡΟΣ	ΑΘΑΝΑΣΙΟΣ	ΚΩΝΣΤΑΝΤΙΝΟΣ	ΜΕΛΙΑ	480	100,00	869	1226			Σιτάρι	1226	
110780011	ΑΓΝΩΣΤΟΣ				706	100,00	4922	2252			Χερσολίβαδο	2252	
110780012	ΚΡΟΥΣΤΑΛΛΙΔΗΣ	ΑΡΙΣΤΕΙΔΗΣ	ΘΩΜΑΣ	ΛΟΥΤΡΟΣ	677	100,00	177	2268			Χερσολίβαδο	2268	
110780013	ΖΑΡΑΚΕΛΛΗΣ	ΓΕΩΡΓΙΟΣ	ΕΥΑΓΓΕΛΟΣ	ΡΗΓΑ ΦΕΡΑΙΟΥ 44 ΦΕΡΕΣ	155	100,00	228	514			Σιτάρι	514	
110780014	ΡΑΔΗΣ	ΑΘΑΝΑΣΙΟΣ		ΦΕΡΕΣ	0	100,00	4624	2			Σιτάρι	2	
110780018	ΣΚΟΡΔΑΛΗΣ	ΝΕΡΑΝΤΖΗΣ	ΣΤΕΦΑΝΟΣ	ΦΕΡΕΣ	800	100,00	231	2418			Ηλίανθοι Σιτάρι	1389 1029	
110780017	ΒΑΚΑΛΙΔΗΣ	ΝΙΚΟΛΑΟΣ	ΧΡΗΣΤΟΣ	ΦΕΡΕΣ	2	100,00	232	207			Σιτάρι	207	
110780019	ΑΓΝΩΣΤΟΣ			ΦΕΡΕΣ	210	100,00	4961	524			Χέρσο	524	
110780020	ΧΟΛΟΥ	ΤΑΡΣΗ	ΧΡΗΣΤΟΣ	ΦΕΡΕΣ	335	100,00	254	1225			Χέρσο	1225	
110780021	ΑΓΝΩΣΤΟΣ			ΦΕΡΕΣ	145	100,00	255	608			Ακαλλιέργητο	608	

(1) ΧΕΡΣΟ, ΔΑΣΟΣ, ΕΙΔΟΣ ΚΑΛΛΙΕΡΓΕΙΑΣ (ΠΡΟΒΛΕΨΗ) (2) ΚΤΙΣΜΑΤΑ, ΦΡΕΑΤΑ, ΠΕΡΙΦΡΑΞΕΙΣ, κλπ (3) ΜΙΚΡΑ Α, ΜΕΣΑΙΑ Β, ΜΕΓΑΛΑ Γ

ΞΑΝΔΡΟΥΠΟΛΗ (ΑΝΘΕΙΑ) - ΚΗΠΟΙ"

ΟΤΡΙΩΣΗΣ ΧΩΡΙΣ ΤΙΜΕΣ (ΑΡΙΘΜΗΤΙΚΟΣ)

ΕΠΙΚΕΙΜΕΝΑ ΖΩΝΗΣ ΔΟΥΛΕΙΑΣ (Α)											ΣΥΝΟΛΙΚΗ ΑΠΟΖΗΜΙΩΣΗ (Ευρώ)	ΠΑΡΑΤΗΡΗΣΕΙΣ
ΚΑΛΛΙΕΡΓΕΙΑ			ΚΑΤΑΣΚΕΥΕΣ (2)	ΟΓΚΟΣ (Μ3), ΕΠΙΦΑΝ.(Μ2), ΜΗΚΟΣ (Μ), ΤΕΜΑΧΙΑ	ΤΙΜΗ ΜΟΝΑΔΑΣ Ευρώ/τ.μ.	ΑΞΙΑ (Ευρώ)	ΔΕΝΔΡΑ ΚΑΙ ΦΥΤΑ					
ΕΠΙΦΑΝΕΙΑ Μ2	ΤΙΜΗ ΜΟΝΑΔΑΣ Ευρώ/τ.μ.	ΑΞΙΑ (Ευρώ)					ΕΙΔΟΣ (3)	ΤΕΜΑΧΙΑ	ΤΙΜΗ ΜΟΝΑΔΑΣ Ευρώ/τ.μ.	ΑΞΙΑ (Ευρώ)		
2563												
1230												
11												
319												
2704												
680												
2111												
1226												ΑΝΤΙΓΡΑΦΟ ΔΙΑΝΟΜΗΣ ΓΡΑΦΕΙΟΥ ΚΑΒΑΛΑΣ ΤΟΠΟΓΡΑΦΙΚΗΣ ΥΠΗΡΕΣΙΑΣ ΥΠΟΥΡΓΕΙΟΥ ΓΕΩΡΓΙΑΣ
2252												
2268												ΑΡΙΘΜ. ΣΥΜΒ. 6448/13-3-1974 ΔΙΕΥΘ. ΓΕΩΡΓΙΑΣ ΝΟΜ. ΕΒΡΟΥ ΑΠΕΒΙΩΣΕ Ο ΙΔΙΟΚΤΗΤΗΣ
514												ΑΡΙΘΜ. ΣΥΜΒ. 34776/13-7-1976 ΧΡΗΣΤΟΣ ΚΩΝ.ΜΑΡΜΑΡΑΣ ΑΛΕΞΑΝΔΡΟΥΠΟΛΗ
2												
1369 1029												
207												
524												
1225												
608												

ΑΓΩΓΟΣ ΦΥΣΙΚΟΥ ΑΕΡΙΟΥ "ΑΛΕΞΑΝΔΡΟ

ΝΟΜΟΣ : ΕΒΡΟΥ 11

ΔΗΜΟΣ ΦΕΡΩΝ (ΜΕΛΙΑ, Δ.Δ ΦΕΡΩΝ, ΚΑΒΗΣΟΣ, ΙΤΕΑ, ΑΡΔΑΝΙΟ, ΒΡΥΣΟΥΛΑ, ΚΗΠΟΙ) 078

ΚΤΗΜΑΤΟΛΟΓΙΚΟΣ ΠΙΝΑΚΑΣ ΑΠΑΛΛΟΤΡΙΩΣΗ

ΚΩΔΙΚΟΣ	ΦΕΡΟΜΕΝΟΙ ΙΔΙΟΚΤΗΤΕΣ				ΑΠΟΖΗΜΙΟΥΜΕΝΗ ΕΚΤΑΣΗ ΔΟΥΛΕΙΑΣ (Α)						ΚΑΛΛΙ	
	ΕΠΩΝΥΜΟ	ΟΝΟΜΑ	ΠΑΤΡΩΝΥΜΟ ή ΟΝΟΜΑ ΣΥΖΥΓΟΥ	ΤΟΠΟΣ ΔΙΑΜΟΝΗΣ (ΠΟΛΗ - ΧΩΡΙΟ)	ΖΩΝΗ ΒΜ (4+4)	ΠΟΣΟΣΤΟ ΣΥΝ/ΞΙΑΣ %	ΑΡΙΘΜΟΣ ΑΓΡ/ΧΙΟΥ ΔΙΑΝΟΜΗΣ	ΖΩΝΗ ΔΟΥΛΕΙΑΣ(Α) Μ2	ΤΙΜΗ ΜΟΝΑΔΑΣ Ευρώ/Μ2	ΑΞΙΑ (Ευρώ)	ΕΙΔΟΣ (1)	ΕΠΙΦΑΝΕΙΑ Μ2
110780022	ΜΙΝΟΠΟΥΛΟΣ	ΠΑΣΧΑΛΗΣ		ΦΕΡΕΣ	291	100,00	257	588			Ηλίανθοι	588
110780023	ΑΓΝΩΣΤΟΣ			ΦΕΡΕΣ	9	100,00	4967	272			Ακαλλιέργητο	272
110780024	ΧΟΛΟΥ	ΤΑΡΣΗ	ΧΡΗΣΤΟΣ	ΦΕΡΕΣ	374	100,00	259	1217			Χέρσο	1217
110780025	ΑΓΝΩΣΤΟΣ			ΦΕΡΕΣ	122	100,00	4656	390			Χέρσο	390
110780026	ΒΑΡΒΑΤΖΙΚΗΣ	ΔΗΜΗΤΡΙΟΣ	ΧΑΡΑΛΑΜΠΟΣ	ΦΕΡΕΣ	736	100,00	264	2429			Σιτάρι	2429
110780028	ΠΑΡΑΛΙΚΟΥΔΗΣ	ΧΡΗΣΤΟΣ	ΓΕΩΡΓΙΟΣ	ΦΕΡΕΣ	0	100,00	689	2			Σιτάρι	2
110780029	ΔΑΣΤΕΡΙΔΗΣ	ΑΡΙΣΤΕΙΔΗΣ		ΦΕΡΕΣ	1563	100,00	700	3060			Ακακίες	3060
110780030	ΑΓΝΩΣΤΟΣ				86	100,00	702	216			Σιτάρι	216
110780032	ΑΓΝΩΣΤΟΣ				909	100,00	709	2946			Σιτάρι	2946
110780033	ΧΑΛΙΠΗΣ	ΑΝΑΣΤΑΣΙΟΣ	ΓΕΩΡΓΙΟΣ	ΦΕΡΕΣ	267	100,00	708	720			Σιτάρι	720
110780034	ΑΓΝΩΣΤΟΣ				2574	100,00	710	6964			Σιτάρι	3121
											Ακακίες	3843
110780036	ΑΓΝΩΣΤΟΣ				1574	100,00	1486	3251			Δάσος	3251
110780037	ΑΓΝΩΣΤΟΣ				4	100,00	1459	36			Δάσος	36
110780039	ΑΓΝΩΣΤΟΣ				0	100,00	1472	1			Δάσος	1
110780040	ΑΓΝΩΣΤΟΣ				124	100,00	1473	188			Δάσος	188
110780041	ΑΓΝΩΣΤΟΣ				204	100,00	1474	403			Δάσος	403
110780042	ΑΓΝΩΣΤΟΣ				204	100,00	1475	409			Δάσος	409

(1) ΧΕΡΣΟ, ΔΑΣΟΣ, ΕΙΔΟΣ ΚΑΛΛΙΕΡΓΕΙΑΣ (ΠΡΟΒΛΕΨΗ) (2) ΚΤΙΣΜΑΤΑ, ΦΡΕΑΤΑ, ΠΕΡΙΦΡΑΞΕΙΣ, κλπ (3) ΜΙΚΡΑ Α, ΜΕΣΑΙΑ Β, ΜΕΓΑΛΑ Γ

ΥΠΟΛΗ (ΑΝΘΕΙΑ) - ΚΗΠΟΙ"

Σ ΧΩΡΙΣ ΤΙΜΕΣ (ΑΡΙΘΜΗΤΙΚΟΣ)

ΕΠΙΚΕΙΜΕΝΑ ΖΩΝΗΣ ΔΟΥΛΕΙΑΣ (Α)												ΣΥΝΟΛΙΚΗ ΑΠΟΖΗΜΙΩΣΗ (Ευρώ)	ΠΑΡΑΤΗΡΗΣΕΙΣ
ΕΡΓΕΙΑ		ΚΑΤΑΣΚΕΥΕΣ (2)	ΟΓΚΟΣ (Μ3), ΕΠΙΦΑΝ.(Μ2), ΜΗΚΟΣ (Μ), ΤΕΜΑΧΙΑ	ΤΙΜΗ ΜΟΝΑΔΑΣ Ευρώ/τ.μ.	ΑΞΙΑ (Ευρώ)	ΔΕΝΔΡΑ ΚΑΙ ΦΥΤΑ							
ΤΙΜΗ ΜΟΝΑΔΑΣ Ευρώ/τ.μ.	ΑΞΙΑ (Ευρώ)					ΕΙΔΟΣ (3)	ΤΕΜΑΧΙΑ	ΤΙΜΗ ΜΟΝΑΔΑΣ Ευρώ/τ.μ.	ΑΞΙΑ (Ευρώ)				
		Συρματό-πλεγνα	36,05 μ.										

ΑΓΩΓΟΣ ΦΥΣΙΚΟΥ ΑΕΡΙΟΥ "ΑΛΕΞΑΝΔΡΟΥΠΟ/

ΝΟΜΟΣ : ΕΒΡΟΥ 11
ΔΗΜΟΣ ΦΕΡΩΝ (ΜΕΛΙΑ, Δ.Δ ΦΕΡΩΝ, ΚΑΒΗΣΟΣ, ΙΤΕΑ, ΑΡΔΑΝΙΟ, ΒΡΥΣΟΥΛΑ, ΚΗΠΟΙ) 078

ΚΤΗΜΑΤΟΛΟΓΙΚΟΣ ΠΙΝΑΚΑΣ ΑΠΑΛΛΟΤΡΙΩΣΗΣ ΧΩ

ΚΩΔΙΚΟΣ	ΦΕΡΟΜΕΝΟΙ ΙΔΙΟΚΤΗΤΕΣ				ΑΠΟΖΗΜΙΟΥΜΕΝΗ ΕΚΤΑΣΗ ΔΟΥΛΕΙΑΣ (Α)						ΚΑΛΛΙΕΡΓΕΙΑ		
	ΕΠΩΝΥΜΟ	ΟΝΟΜΑ	ΠΑΤΡΩΝΥΜΟ ή ΟΝΟΜΑ ΣΥΖΥΓΟΥ	ΤΟΠΟΣ ΔΙΑΜΟΝΗΣ (ΠΟΛΗ - ΧΩΡΙΟ)	ΖΩΝΗ 8Μ (4+4)	ΠΟΣΟΣΤΟ ΣΥΝ/ΣΙΑΣ %	ΑΡΙΘΜΟΣ ΑΓΡ/ΧΤΟΥ ΔΙΑΝΟΜΗΣ	ΖΩΝΗ ΔΟΥΛΕΙΑΣ(Α) Μ2	ΤΙΜΗ ΜΟΝΑΔΑΣ Ευρώ/Μ2	ΑΞΙΑ (Ευρώ)	ΕΙΔΟΣ (1)	ΕΠΙΦΑΝΕΙΑ Μ2	ΤΙ ΜΟΝ Ευρώ
110780044	ΑΓΝΩΣΤΟΣ				110	100,00	1476	267			Δάσος	267	
110780045	ΑΓΝΩΣΤΟΣ				0	100,00	1477	18			Δάσος	18	
110780049	ΑΓΝΩΣΤΟΣ				0	100,00	763	17			Σιτάρι	17	
110780051	ΓΙΑΚΣΙΔΗΣ ΚΛΗΡΟΝΟΜΟΙ	ΑΝΕΣΤΗΣ		ΦΕΡΕΣ	1	100,00	742	75			Σιτάρι	75	
110780052	ΑΓΝΩΣΤΟΣ				246	100,00	720	737			Χωμοτόδρομος Σιτάρι	116 619	
110780054	ΚΥΡΓΙΔΗΣ	ΑΝΑΣΤΑΣΙΟΣ	ΘΕΟΧΑΡΗΣ	ΦΕΡΕΣ	3	100,00	750	93			Σιτάρι	93	
110780055	ΠΑΥΛΙΔΟΥ	ΒΑΣΙΛΙΚΗ		ΦΕΡΕΣ	576	100,00	751	1449			Σιτάρι	1449	
110780057	ΚΥΡΙΑΖΙΔΗΣ	ΣΤΕΦΑΝΟΣ	ΧΡΗΣΤΟΣ	ΦΕΡΕΣ	15	100,00	116	137			Σιτάρι	137	
110780058	ΓΕΣΑΡΙΔΗΣ	ΠΑΣΧΑΛΗΣ	ΑΘΑΝΑΣΙΟΣ	ΦΕΡΕΣ	599	100,00	117	1505			Σιτάρι	1505	
110780059	ΣΙΔΗΡΑΣ ΣΙΝΑΔΗΣ			ΚΑΒΗΣΟΣ ΚΑΒΗΣΟΣ	58	50,00 50,00	118	544			Σιτάρι	544	
110780060	ΑΓΝΩΣΤΟΣ				151	100,00	120	472			Σιτάρι	472	
110780061	ΑΓΝΩΣΤΟΣ				1594	100,00	1414	7016			Δάσος	7016	
110780062	ΚΡΟΜΜΥΔΑΣ	ΜΑΡΚΟΣ	ΑΛΕΞΑΝΔΡΟΣ	ΚΑΒΗΣΟΣ	1895	100,00	139	4321			Σιτάρι	4321	
110780063	ΦΛΥΤΖΑΝΗΣ	ΚΩΝΣΤΑΝΤΙΝΟΣ	ΑΓΓΕΛΗΣ	ΚΑΒΗΣΟΣ	0	100,00	151	428			Σιτάρι	428	
110780064	ΔΟΥΡΓΟΥΝΑΚΗΣ	ΧΡΗΣΤΟΣ	ΚΥΡΙΑΚΟΣ	ΚΑΒΗΣΟΣ	1201	100,00	152	3475			Σιτάρι	3475	

(1) ΧΕΡΣΟ, ΔΑΣΟΣ, ΕΙΔΟΣ ΚΑΛΛΙΕΡΓΕΙΑΣ (ΠΡΟΒΛΕΨΗ) (2) ΚΤΙΣΜΑΤΑ, ΦΡΕΑΤΑ, ΠΕΡΙΦΡΑΞΕΙΣ, κλπ (3) ΜΙΚΡΑ Α, ΜΕΣΑΙΑ Β, ΜΕΓΑΛΑ Γ

ΞΑΝΔΡΟΥΠΟΛΗ (ΑΝΘΕΙΑ) - ΚΗΠΟΙ"

)ΤΡΙΩΣΗΣ ΧΩΡΙΣ ΤΙΜΕΣ (ΑΡΙΘΜΗΤΙΚΟΣ)

ΕΠΙΚΕΙΜΕΝΑ ΖΩΝΗΣ ΔΟΥΛΕΙΑΣ (Α)											ΣΥΝΟΛΙΚΗ ΑΠΟΖΗΜΙΩΣΗ (Ευρώ)	ΠΑΡΑΤΗΡΗΣΕΙΣ
ΚΑΛΛΙΕΡΓΕΙΑ			ΚΑΤΑΣΚΕΥΕΣ (2)	ΟΓΚΟΣ (Μ3), ΕΠΙΦΑΝ.(Μ2), ΜΗΚΟΣ (Μ), ΤΕΜΑΧΙΑ	ΤΙΜΗ ΜΟΝΑΔΑΣ Ευρώ/τ.μ.	ΑΞΙΑ (Ευρώ)	ΔΕΝΔΡΑ ΚΑΙ ΦΥΤΑ					
ΠΙΦΑΝΕΙΑ Μ2	ΤΙΜΗ ΜΟΝΑΔΑΣ Ευρώ/τ.μ.	ΑΞΙΑ (Ευρώ)					ΕΙΔΟΣ (3)	ΤΕΜΑΧΙΑ	ΤΙΜΗ ΜΟΝΑΔΑΣ Ευρώ/τ.μ.	ΑΞΙΑ (Ευρώ)		
267												
18												
17												
76												
116 619												
93												
1449												
137												
1505												
544												
472												
7016												
4321												ΑΡΙΘΜ. ΣΥΜΒ. 14796/18-12-1986 ΜΑΓΔΑΛΗΝΗ Γ. ΣΕΦΕΡΙΑΔΟΥ ΑΛΕΞΑΝΔΡΟΥΠΟΛΗ ΑΠΕΒΙΩΣΕ Ο ΙΔΙΟΚΤΗΤΗΣ
428												
3475												

ΑΓΩΓΟΣ ΦΥΣΙΚΟΥ ΑΕΡΙΟΥ "ΑΛΕΞΑΝΔΡΟΥΠΟ

ΝΟΜΟΣ : ΕΒΡΟΥ 11
ΔΗΜΟΣ ΦΕΡΩΝ (ΜΕΛΙΑ, Δ.Δ ΦΕΡΩΝ, ΚΑΒΗΣΟΣ, ΙΤΕΑ, ΑΡΔΑΝΙΟ, ΒΡΥΣΟΥΛΑ, ΚΗΠΟΙ) 078

ΚΤΗΜΑΤΟΛΟΓΙΚΟΣ ΠΙΝΑΚΑΣ ΑΠΑΛΛΟΤΡΙΩΣΗΣ ΧΩ

ΚΩΔΙΚΟΣ	ΦΕΡΟΜΕΝΟΙ ΙΔΙΟΚΤΗΤΕΣ				ΑΠΟΖΗΜΙΟΥΜΕΝΗ ΕΚΤΑΣΗ ΔΟΥΛΕΙΑΣ (Α)						ΚΑΛΛΙΕΡΓΕΙΑ		
	ΕΠΩΝΥΜΟ	ΟΝΟΜΑ	ΠΑΤΡΩΝΥΜΟ ή ΟΝΟΜΑ ΣΥΖΥΓΟΥ	ΤΟΠΟΣ ΔΙΑΜΟΝΗΣ (ΠΟΛΗ - ΧΩΡΙΟ)	ΖΩΝΗ 8Μ (4+4)	ΠΟΣΟΣΤΟ ΣΥΝ/ΣΙΑΣ %	ΑΡΙΘΜΟΣ ΑΓΡ/ΧΙΟΥ ΔΙΑΝΟΜΗΣ	ΖΩΝΗ ΔΟΥΛΕΙΑΣ(Α) Μ2	ΤΙΜΗ ΜΟΝΑΔΑΣ Ευρώ/Μ2	ΑΞΙΑ (Ευρώ)	ΕΙΔΟΣ (1)	ΕΠΙΦΑΝΕΙΑ Μ2	ΤΙ ΜΟΝ Ευρώ
110780065	ΝΤΑΒΟΣ ΛΙΑΚΟΣ	ΣΤΑΥΡΟΣ ΑΝΕΣΤΗΣ		ΠΟΡΟΣ ΠΟΡΟΣ	383	50,00 50,00	**170**	1285			Σιτάρι	1285	
110780066	ΚΥΡΠΙΔΗΣ	ΑΝΑΣΤΑΣΙΟΣ	ΘΕΟΧΑΡΗΣ	ΚΑΒΗΣΟΣ	817	100,00	**171**	2818			Σιτάρι	2818	
110780068	ΠΑΥΛΙΔΗΣ	ΒΑΣΙΛΕΙΟΣ	ΔΗΜΗΤΡΙΟΣ	ΚΑΒΗΣΟΣ	960	100,00	**191**	3121			Σιτάρι	3121	
110780069	ΜΠΙΡΜΠΑΣΑΚΗΣ	ΔΗΜΟΣ		ΦΕΡΕΣ	1127	100,00	**206**	3655			Σιτάρι	3655	
110780071	ΔΟΥΔΟΥΛΑΚΑΚΗΣ	ΧΡΗΣΤΟΣ	ΑΝΑΣΤΑΣΙΟΣ	ΚΑΒΗΣΟΣ	382	100,00	**442**	1252			Σιτάρι	1252	
110780072	ΑΧΑΡΙΔΗΣ	ΔΗΜΗΤΡΙΟΣ	ΑΘΑΝΑΣΙΟΣ	ΚΑΒΗΣΟΣ	320	100,00	**443**	1042			Σιτάρι	1042	
110780074	ΜΕΛΙΤΖΑΚΑΚΗΣ	ΣΤΕΦΑΝΟΣ	ΧΡΗΣΤΟΣ	ΚΑΒΗΣΟΣ	336	100,00	**444**	1092			Σιτάρι	1092	
110780075	ΜΕΛΙΤΖΑΚΑΚΗΣ	ΣΤΕΦΑΝΟΣ	ΧΡΗΣΤΟΣ	ΚΑΒΗΣΟΣ	280	100,00	**445**	910			Σιτάρι	910	
110780077	ΚΑΖΑΝΤΖΙΔΗΣ ΚΛΗΡΟΝΟΜΟΙ	ΓΕΩΡΓΙΟΣ		ΚΑΒΗΣΟΣ	360	100,00	**446**	1170			Σιτάρι	1170	
110780079	ΠΑΥΛΙΔΗΣ	ΧΡΗΣΤΟΣ	ΔΗΜΗΤΡΙΟΣ	ΚΑΒΗΣΟΣ	384	100,00	**447**	1248			Σιτάρι	1248	
110780080	ΚΟΥΡΑΤΙΔΗΣ	ΚΩΝΣΤΑΝΤΙΝΟΣ	ΑΝΑΣΤΑΣΙΟΣ	ΚΑΒΗΣΟΣ	384	100,00	**448**	1251			Σιτάρι	1251	
110780081	ΣΑΛΑΜΑΝΙΔΗΣ	ΕΜΜΑΝΟΥΗΛ	ΝΙΚΟΛΑΟΣ	ΚΑΒΗΣΟΣ	392	100,00	**449**	1274			Σιτάρι	1274	
110780082	ΚΥΡΙΑΖΙΔΗΣ ΚΥΡΙΑΖΙΔΟΥ	ΠΑΝΑΓΙΩΤΗΣ ΓΕΩΡΓΙΑ	ΑΘΑΝΑΣΙΟΣ συζ. ΠΑΝΑΓΙΩΤΗ	ΚΑΒΑΦΗ 1 ΦΕΡΕΣ ΚΑΒΑΦΗ 1 ΦΕΡΕΣ	424	50,00 50,00	**450**	1378			Σιτάρι	1378	
110780083	ΚΟΥΤΣΑΚΗΣ	ΜΙΛΤΙΑΔΗΣ	ΔΗΜΟΣΘΕΝΗΣ	ΚΑΒΗΣΟΣ	400	100,00	**451**	1300			Σιτάρι	1300	
110780084	ΜΑΓΚΙΔΟΥ	ΟΛΥΜΠΙΑ	ΠΑΝΑΓΙΩΤΗΣ	ΚΑΒΗΣΟΣ	368	100,00	**452**	1196			Σιτάρι	1196	

(1) ΧΕΡΣΟ, ΔΑΣΟΣ, ΕΙΔΟΣ ΚΑΛΛΙΕΡΓΕΙΑΣ (ΠΡΟΒΛΕΨΗ) (2) ΚΤΙΣΜΑΤΑ, ΦΡΕΑΤΑ, ΠΕΡΙΦΡΑΞΕΙΣ, κλπ (3) ΜΙΚΡΑ Α, ΜΕΣΑΙΑ Β, ΜΕΓΑΛΑ Γ

ΞΑΝΔΡΟΥΠΟΛΗ (ΑΝΘΕΙΑ) - ΚΗΠΟΙ"

ΣΤΡΙΩΣΗΣ ΧΩΡΙΣ ΤΙΜΕΣ (ΑΡΙΘΜΗΤΙΚΟΣ)

ΕΠΙΚΕΙΜΕΝΑ ΖΩΝΗΣ ΔΟΥΛΕΙΑΣ (Α)											ΣΥΝΟΛΙΚΗ ΑΠΟΖΗΜΙΩΣΗ (Ευρώ)	ΠΑΡΑΤΗΡΗΣΕΙΣ
ΚΑΛΛΙΕΡΓΕΙΑ			ΚΑΤΑΣΚΕΥΕΣ (2)	ΟΓΚΟΣ (Μ3), ΕΠΙΦΑΝ.(Μ2), ΜΗΚΟΣ (Μ), ΤΕΜΑΧΙΑ	ΤΙΜΗ ΜΟΝΑΔΑΣ Ευρώ/τ.μ.	ΑΞΙΑ (Ευρώ)	ΔΕΝΔΡΑ ΚΑΙ ΦΥΤΑ					
ΕΠΙΦΑΝΕΙΑ Μ2	ΤΙΜΗ ΜΟΝΑΔΑΣ Ευρώ/τ.μ.	ΑΞΙΑ (Ευρώ)					ΕΙΔΟΣ (3)	ΤΕΜΑΧΙΑ	ΤΙΜΗ ΜΟΝΑΔΑΣ Ευρώ/τ.μ.	ΑΞΙΑ (Ευρώ)		
1285												
2618												
3121												
3655												
1252												ΑΡΙΘ. ΣΥΜΒ. 108575/27-10-1964 ΔΝΣΗ ΑΓΡ. ΑΠΟΚΑΤΑΣΤΑΣΗΣ ΤΗΣ ΑΓΡΟΤΙΚΗΣ ΤΡΑΠΕΖΑΣ ΑΠΕΒΙΩΣΕ Ο ΙΔΙΟΚΤΗΤΗΣ
1042												
1092												
910												
1170												
1248												
1251												ΑΡΙΘΜ. ΣΥΜΒ. 29879/21-12-1990 ΦΙΛΙΠΠΟΣ ΑΠ. ΕΥΦΡΑΙΜΙΔΗΣ ΑΛΕΞΑΝΔΡΟΥΠΟΛΗ
1274												ΑΡΙΘΜ. ΣΥΜΒ. 5095/17-7-2003 ΕΥΧΑΡΙΣ ΧΑΡ. ΚΑΡΥΩΤΑΚΗ ΦΕΡΕΣ
1378												ΑΡΙΘΜ. ΣΥΜΒ. 9486/19-5-1980 ΜΑΓΔΑΛΗΝΗ ΓΕΩΡΓ. ΒΟΓΙΑΤΖΗ ΑΛΕΞΑΝΔΡΟΥΠΟΛΗ ΑΠΕΒΙΩΣΕ Ο ΙΔΙΟΚΤΗΤΗΣ ΑΡΙΘΜ. ΣΥΜΒ. 9486/19-5-1980 ΜΑΓΔΑΛΗΝΗ ΓΕΩΡΓ. ΒΟΓΙΑΤΖΗ ΑΛΕΞΑΝΔΡΟΥΠΟΛΗ
1300												ΑΡΙΘΜ. ΣΥΜΒ. 2286/8-11-1996 ΜΗΛΙΤΣΑ συζ. ΧΑΡ. ΚΑΡΥΩΤΑΚΗ ΑΛΕΞΑΝΔΡΟΥΠΟΛΗ
1186												ΑΡΙΘΜ. ΣΥΜΒ. 1158/10-10-1999 ΕΥΧΑΡΙΣ ΧΑΡ. ΚΑΡΥΩΤΑΚΗ ΦΕΡΕΣ

ΑΓΩΓΟΣ ΦΥΣΙΚΟΥ ΑΕΡΙΟΥ "ΑΛΕΞΑΝΔΡΟΥΠΟ

ΝΟΜΟΣ : ΕΒΡΟΥ 11
ΔΗΜΟΣ ΦΕΡΩΝ (ΜΕΛΙΑ, Δ.Δ ΦΕΡΩΝ, ΚΑΒΗΣΟΣ, ΙΤΕΑ, ΑΡΔΑΝΙΟ, ΒΡΥΣΟΥΛΑ, ΚΗΠΟΙ) 078

ΚΤΗΜΑΤΟΛΟΓΙΚΟΣ ΠΙΝΑΚΑΣ ΑΠΑΛΛΟΤΡΙΩΣΗΣ ΧΩ

ΚΩΔΙΚΟΣ	ΦΕΡΟΜΕΝΟΙ ΙΔΙΟΚΤΗΤΕΣ				ΑΠΟΖΗΜΙΟΥΜΕΝΗ ΕΚΤΑΣΗ ΔΟΥΛΕΙΑΣ (Α)						ΚΑΛΛΙΕΡΓΕΙ		
	ΕΠΩΝΥΜΟ	ΟΝΟΜΑ	ΠΑΤΡΩΝΥΜΟ ή ΟΝΟΜΑ ΣΥΖΥΓΟΥ	ΤΟΠΟΣ ΔΙΑΜΟΝΗΣ (ΠΟΛΗ - ΧΩΡΙΟ)	ΖΩΝΗ ΒΜ (4+4)	ΠΟΣΟΣΤΟ ΣΥΝ/ΣΙΑΣ %	ΑΡΙΘΜΟΣ ΑΓΡ/ΧΙΟΥ ΔΙΑΝΟΜΗΣ	ΖΩΝΗ ΔΟΥΛΕΙΑΣ(Α) Μ2	ΤΙΜΗ ΜΟΝΑΔΑΣ Ευρώ/Μ2	ΑΞΙΑ (Ευρώ)	ΕΙΔΟΣ (1)	ΕΠΙΦΑΝΕΙΑ Μ2	ΤΙ ΜΟΝ Ευρ
110780085	ΧΑΠΙΠΗΣ	ΑΝΑΣΤΑΣΙΟΣ	ΓΕΩΡΓΙΟΣ	ΚΑΒΗΣΟΣ	240	100,00	453	780			Σιτάρι	780	
110780086	ΓΚΑΜΟΤΣΟΣ ΚΛΗΡΟΝΟΜΟΙ	ΜΙΧΑΗΛ		ΚΑΒΗΣΟΣ	766	100,00	454	3070			Σιτάρι	3070	
110780087	ΓΟΥΜΕΝΙΔΗΣ ΚΛΗΡΟΝΟΜΟΙ	ΝΙΚΟΛΑΟΣ		ΚΑΒΗΣΟΣ	0	100,00	455	171			Σιτάρι	171	
110780088	ΝΤΑΒΟΣ	ΣΤΑΥΡΟΣ		ΚΑΒΗΣΟΣ	91	100,00	433	520			Χέρσο	520	
110780089	ΛΑΜΠΡΙΔΗΣ	ΝΙΚΟΛΑΟΣ	ΓΕΩΡΓΙΟΣ	ΑΡΔΑΝΙΟ	96	100,00	16	252			Σιτάρι	252	
110780090	ΠΑΠΑΔΟΠΟΥΛΟΣ ΚΛΗΡΟΝΟΜΟΙ	ΚΩΝΣΤΑΝΤΙΝΟΣ		ΚΑΒΗΣΟΣ	179	100,00	432	719			Σιτάρι	719	
110780091	ΠΑΠΑΔΟΠΟΥΛΟΥ	ΕΥΓΕΝΙΑ		ΚΑΒΗΣΟΣ	239	100,00	434	1004			Σιτάρι	1004	
110780092	ΧΡΗΣΤΑΚΙΔΗΣ	ΙΩΑΝΝΗΣ	ΠΑΣΧΑΛΗΣ	ΚΑΒΗΣΟΣ	0	100,00	392	15			Σιτάρι	15	
110780093	ΜΑΤΖΑΡΑΚΗΣ	ΚΩΝΣΤΑΝΤΙΝΟΣ		ΚΑΒΗΣΟΣ	297	100,00	393	725			Σιτάρι	725	
110780094	ΜΑΤΖΑΡΑΚΗΣ	ΚΩΝΣΤΑΝΤΙΝΟΣ			268	100,00	394	586			Σιτάρι	586	
110780095	ΚΥΡΙΑΖΙΔΗΣ	ΧΡΗΣΤΟΣ	ΓΕΩΡΓΙΟΣ	ΚΑΒΗΣΟΣ	0	100,00	435	304			Σιτάρι	304	
110780096	ΑΧΑΡΙΔΗΣ	ΔΗΜΗΤΡΙΟΣ	ΑΘΑΝΑΣΙΟΣ	ΚΑΒΗΣΟΣ	190	100,00	395	391			Σιτάρι	391	
110780097	ΚΥΡΙΑΖΙΔΗΣ	ΧΡΗΣΤΟΣ	ΓΕΩΡΓΙΟΣ	ΚΑΒΗΣΟΣ	76	93,23	436	479			Σιτάρι	479	
	ΑΓΝΩΣΤΟΣ					6,77							
110780098	ΚΥΡΙΑΖΙΔΗΣ	ΓΕΩΡΓΙΟΣ	ΔΗΜΗΤΡΙΟΣ	ΚΑΒΗΣΟΣ	30	100,00	396	215			Σιτάρι	215	
110780099	ΓΟΥΜΕΝΙΔΗΣ	ΓΡΗΓΟΡΙΟΣ	ΣΤΑΜΑΤΙΟΣ	ΚΑΒΗΣΟΣ	237	100,00	437	649			Σιτάρι	649	

(1) ΧΕΡΣΟ, ΔΑΣΟΣ, ΕΙΔΟΣ ΚΑΛΛΙΕΡΓΕΙΑΣ (ΠΡΟΒΛΕΨΗ) (2) ΚΤΙΣΜΑΤΑ, ΦΡΕΑΤΑ, ΠΕΡΙΦΡΑΞΕΙΣ, κλπ (3) ΜΙΚΡΑ Α, ΜΕΣΑΙΑ Β, ΜΕΓΑΛΑ Γ

ΞΑΝΔΡΟΥΠΟΛΗ (ΑΝΘΕΙΑ) - ΚΗΠΟΙ"

<u>ΟΤΡΙΩΣΗΣ ΧΩΡΙΣ ΤΙΜΕΣ (ΑΡΙΘΜΗΤΙΚΟΣ)</u>

ΕΠΙΚΕΙΜΕΝΑ ΖΩΝΗΣ ΔΟΥΛΕΙΑΣ (Α)											ΣΥΝΟΛΙΚΗ ΑΠΟΖΗΜΙΩΣΗ (Ευρώ)	ΠΑΡΑΤΗΡΗΣΕΙΣ
ΚΑΛΛΙΕΡΓΕΙΑ			ΚΑΤΑΣΚΕΥΕΣ (2)	ΟΓΚΟΣ (Μ3), ΕΠΙΦΑΝ.(Μ2), ΜΗΚΟΣ (Μ), ΤΕΜΑΧΙΑ	ΤΙΜΗ ΜΟΝΑΔΑΣ Ευρώ/τ.μ.	ΑΞΙΑ (Ευρώ)	ΔΕΝΔΡΑ ΚΑΙ ΦΥΤΑ					
ΠΙΦΑΝΕΙΑ Μ2	ΤΙΜΗ ΜΟΝΑΔΑΣ Ευρώ/τ.μ.	ΑΞΙΑ (Ευρώ)					ΕΙΔΟΣ (3)	ΤΕΜΑΧΙΑ	ΤΙΜΗ ΜΟΝΑΔΑΣ Ευρώ/τ.μ.	ΑΞΙΑ (Ευρώ)		
780												
3070												
171												
520												
252												
719												
1004												
15												
725												
566												
304												
391												
479												ΑΡΙΘΜ. ΣΥΜΒ. 6390/28-11-96 ΘΕΟΔ. ΝΙΚ. ΔΗΜΗΤΡΟΠΟΥΛΟΣ ΑΛΕΞΑΝΔΡΟΥΠΟΛΗ
215												ΑΡΙΘΜ. ΣΥΜΒ. 13438/19-10-1984 ΜΑΓΔΑΛΗΝΗ ΓΕΩΡ. ΒΟΓΙΑΤΖΗ ΑΛΕΞΑΝΔΡΟΥΠΟΛΗ
649												ΑΡΙΘΜ. ΣΥΜΒ. 8010/ -6-1973 ΔΙΕΥΘ. ΓΕΩΡΓΙΑΣ ΝΟΜ. ΕΒΡΟΥ

20

ΑΓΩΓΟΣ ΦΥΣΙΚΟΥ ΑΕΡΙΟΥ "ΑΛΕΞΑΝΔΡΟΥΠΟ

ΝΟΜΟΣ : ΕΒΡΟΥ 11
ΔΗΜΟΣ ΦΕΡΩΝ (ΜΕΛΙΑ, Δ.Δ ΦΕΡΩΝ, ΚΑΒΗΣΟΣ, ΙΤΕΑ, ΑΡΔΑΝΙΟ, ΒΡΥΣΟΥΛΑ, ΚΗΠΟΙ) 078

ΚΤΗΜΑΤΟΛΟΓΙΚΟΣ ΠΙΝΑΚΑΣ ΑΠΑΛΛΟΤΡΙΩΣΗΣ ΧΟ

ΚΩΔΙΚΟΣ	ΦΕΡΟΜΕΝΟΙ ΙΔΙΟΚΤΗΤΕΣ				ΑΠΟΖΗΜΙΟΥΜΕΝΗ ΕΚΤΑΣΗ ΔΟΥΛΕΙΑΣ (Α)						ΚΑΛΛΙΕΡΓΕΙ		
	ΕΠΩΝΥΜΟ	ΟΝΟΜΑ	ΠΑΤΡΩΝΥΜΟ ή ΟΝΟΜΑ ΣΥΖΥΓΟΥ	ΤΟΠΟΣ ΔΙΑΜΟΝΗΣ (ΠΟΛΗ - ΧΩΡΙΟ)	ΖΩΝΗ 8Μ (4+4)	ΠΟΣΟΣΤΟ ΣΥΝ/ΣΙΑΣ %	ΑΡΙΘΜΟΣ ΑΓΡ/ΧΙΟΥ ΔΙΑΝΟΜΗΣ	ΖΩΝΗ ΔΟΥΛΕΙΑΣ(Α) Μ2	ΤΙΜΗ ΜΟΝΑΔΑΣ Ευρώ/Μ2	ΑΞΙΑ (Ευρώ)	ΕΙΔΟΣ (1)	ΕΠΙΦΑΝΕΙΑ Μ2	Τ. ΜΟ Ευρ
110780100	ΚΥΡΠΙΔΟΥ ΚΥΡΠΙΔΗΣ	ΑΘΑΝΑΣΙΑ ΘΕΟΧΑΡΗΣ	συζ. ΑΝΑΣΤΑΣΙΟΥ ΑΝΑΣΤΑΣΙΟΣ	ΚΑΒΗΣΟΣ ΚΑΒΗΣΟΣ	0	50,00 50,00	**397**	57			Βαμβάκι	57	
110780101	ΑΓΝΩΣΤΟΣ				266	100,00	**438**	807			Σιτάρι	807	
110780103	ΤΣΙΜΠΛΕΡΑΚΗΣ	ΕΜΜΑΝΝΟΥΗΛ	ΝΙΚΟΛΑΟΣ	ΚΑΒΗΣΟΣ	266	100,00	**439**	866			Σιτάρι	866	
110780105	ΚΑΡΑΠΟΛΙΤΗΣ	ΧΡΗΣΤΟΣ	ΟΔΥΣΣΕΑΣ	ΚΑΒΗΣΟΣ	266	100,00	**440**	866			Σιτάρι	868	
110780107	ΚΟΛΚΟΒΙΝΗΣ	ΙΩΑΝΝΗΣ		ΚΑΒΗΣΟΣ	275	100,00	**441**	892			Σιτάρι	892	
110780109	ΚΟΥΤΣΑΚΗΣ	ΓΕΩΡΓΙΟΣ	ΔΗΜΟΣΘΕΝΗΣ	ΚΑΒΗΣΟΣ	136	100,00	**1440**	444			Σιτάρι	444	
110780110	ΤΣΟΥΚΑΤΑΡΙΔΟΥ	ΣΤΑΥΡΟΥΛΑ	ΑΛΕΞΑΝΔΡΟΣ	ΚΑΒΗΣΟΣ	202	100,00	**1439**	656			Σιτάρι	656	
110780112	ΚΑΤΣΑΝΤΟΥΡΑΣ	ΚΩΝΣΤΑΝΤΙΝΟΣ	ΧΡΗΣΤΟΣ	ΚΑΒΗΣΟΣ	187	100,00	**1438**	552			Σιτάρι	552	
110780113	ΑΓΝΩΣΤΟΣ				412	100,00	**1441**	1406			Χέρσο	1406	
110780114	ΔΟΥΡΓΟΥΝΑΚΗΣ	ΚΥΡΙΑΚΟΣ	ΧΡΗΣΤΟΣ	ΚΑΒΗΣΟΣ	538	100,00	**457**	1740			Χέρσο	1740	
110780115	ΤΣΟΚΑΤΑΡΙΔΗΣ ΑΓΝΩΣΤΟΣ	ΝΙΚΟΛΑΟΣ	ΔΗΜΗΤΡΙΟΣ	ΚΑΒΗΣΟΣ	561	32,94 67,06	**458**	1823			Σιτάρι Ζαχαρότευτλα	731 1092	
110780116	ΑΓΝΩΣΤΟΣ			ΚΑΒΗΣΟΣ	569	100,00	**459**	1849			Ζαχαρότευτλα Σιτάρι	202 1647	
110780117	ΚΥΡΙΑΖΙΔΗΣ ΚΥΡΙΑΖΙΔΗΣ	ΧΡΗΣΤΟΣ ΣΤΕΦΑΝΟΣ	ΣΤΕΦΑΝΟΣ ΧΡΗΣΤΟΣ	ΕΛ.ΒΕΝΙΖΕΛΟΥ 17 ΝΕΑ ΧΙΛΗ ΑΛΕΞΑΝΔΡΟΥΠΟΛΗ ΕΛ.ΒΕΝΙΖΕΛΟΥ 17 ΝΕΑ ΧΙΛΗ ΑΛΕΞΑΝΔΡΟΥΠΟΛΗ	683	50,00 50,00	**460**	2219			Σιτάρι	2219	
110780118	ΚΟΛΛΙΑΣ	ΑΝΕΣΤΗΣ		ΚΑΒΗΣΟΣ	561	100,00	**461**	1823			Σιτάρι	1823	

(1) ΧΕΡΣΟ, ΔΑΣΟΣ, ΕΙΔΟΣ ΚΑΛΛΙΕΡΓΕΙΑΣ (ΠΡΟΒΛΕΨΗ) (2) ΚΤΙΣΜΑΤΑ, ΦΡΕΑΤΑ. ΠΕΡΙΦΡΑΞΕΙΣ, κλπ (3) ΜΙΚΡΑ Α, ΜΕΣΑΙΑ Β, ΜΕΓΑΛΑ Γ

ΞΑΝΔΡΟΥΠΟΛΗ (ΑΝΘΕΙΑ) - ΚΗΠΟΙ"

ΟΤΡΙΩΣΗΣ ΧΩΡΙΣ ΤΙΜΕΣ (ΑΡΙΘΜΗΤΙΚΟΣ)

ΕΠΙΚΕΙΜΕΝΑ ΖΩΝΗΣ ΔΟΥΛΕΙΑΣ (Α)											ΣΥΝΟΛΙΚΗ ΑΠΟΖΗΜΙΩΣΗ (Ευρώ)	ΠΑΡΑΤΗΡΗΣΕΙΣ
ΚΑΛΛΙΕΡΓΕΙΑ			ΚΑΤΑΣΚΕΥΕΣ (2)	ΟΓΚΟΣ (Μ3), ΕΠΙΦΑΝ.(Μ2), ΜΗΚΟΣ (Μ), ΤΕΜΑΧΙΑ	ΤΙΜΗ ΜΟΝΑΔΑΣ Ευρώ/τ.μ.	ΑΞΙΑ (Ευρώ)	ΔΕΝΔΡΑ ΚΑΙ ΦΥΤΑ					
ΕΠΙΦΑΝΕΙΑ Μ2	ΤΙΜΗ ΜΟΝΑΔΑΣ Ευρώ/τ.μ.	ΑΞΙΑ (Ευρώ)					ΕΙΔΟΣ (3)	ΤΕΜΑΧΙΑ	ΤΙΜΗ ΜΟΝΑΔΑΣ Ευρώ/τ.μ.	ΑΞΙΑ (Ευρώ)		
57												ΑΡΙΘΜ. ΣΥΜΒ. 2811/11-11-1993, 2958/15-12-1993 ΘΕΟΔ. ΝΙΚ. ΔΗΜΗΤΡΟΠΟΥΛΟΣ ΑΛΕΞΑΝΔΡΟΥΠΟΛΗ ΑΡΙΘΜ. ΣΥΜΒ. 2811/11-11-1993, 2956/15-12-1993 ΘΕΟΔ. ΝΙΚ. ΔΗΜΗΤΡΟΠΟΥΛΟΣ ΑΛΕΞΑΝΔΡΟΥΠΟΛΗ
807												
866												
868												ΑΡΙΘΜ. ΣΥΜΒ. 38701/26-8-98 ΘΩΜΑΣ ΛΑΜ. ΚΑΡΑΠΙΠΕΡΗΣ ΑΛΕΞΑΝΔΡΟΥΠΟΛΗ
592												
444												ΑΡΙΘΜ. ΣΥΜΒ. 227475/28-8-1962 ΔΙΕΥΘ. ΕΠΟΙΚΙΣΜΟΥ ΥΠΟΥΡΓΕΙΟΥ ΓΕΩΡΓΙΑΣ
656												
552												
1406												
1740												
731 1092												ΑΡΙΘΜ. ΣΥΜΒ. 87/6-4-1978 ΑΠΟΦΑΣΗ ΕΙΡΗΝΟΔΙΚΕΙΟΥ ΑΛΕΞΑΝΔΡΟΥΠΟΛΗ
202 1647												
2219												ΑΡΙΘΜ. ΣΥΜΒ. 11214/14-1-1982 ΜΑΓΔΑΛΗΝΗ ΓΕΩΡ. ΒΟΠΑΤΖΗ ΑΛΕΞΑΝΔΡΟΥΠΟΛΗ ΑΡΙΘΜ. ΣΥΜΒ. 11214/14-1-1982 ΜΑΓΔΑΛΗΝΗ ΓΕΩΡ. ΒΟΠΑΤΖΗ ΑΛΕΞΑΝΔΡΟΥΠΟΛΗ
1823												

ΑΓΩΓΟΣ ΦΥΣΙΚΟΥ ΑΕΡΙΟΥ "ΑΛΕΞΑΝΔΡΟΥΠΟ

ΝΟΜΟΣ : ΕΒΡΟΥ 11

ΔΗΜΟΣ ΦΕΡΩΝ (ΜΕΛΙΑ, Δ.Δ ΦΕΡΩΝ, ΚΑΒΗΣΟΣ, ΙΤΕΑ, ΑΡΔΑΝΙΟ, ΒΡΥΣΟΥΛΑ, ΚΗΠΟΙ) 078

ΚΤΗΜΑΤΟΛΟΓΙΚΟΣ ΠΙΝΑΚΑΣ ΑΠΑΛΛΟΤΡΙΩΣΗΣ ΧΩ

ΚΩΔΙΚΟΣ	ΦΕΡΟΜΕΝΟΙ ΙΔΙΟΚΤΗΤΕΣ				ΑΠΟΖΗΜΙΟΥΜΕΝΗ ΕΚΤΑΣΗ ΔΟΥΛΕΙΑΣ (Α)						ΚΑΛΛΙΕΡΓΕΙ		
	ΕΠΩΝΥΜΟ	ΟΝΟΜΑ	ΠΑΤΡΩΝΥΜΟ ή ΟΝΟΜΑ ΣΥΖΥΓΟΥ	ΤΟΠΟΣ ΔΙΑΜΟΝΗΣ (ΠΟΛΗ - ΧΩΡΙΟ)	ΖΩΝΗ 8Μ (4+4)	ΠΟΣΟΣΤΟ ΣΥΝ/ΣΙΑΣ %	ΑΡΙΘΜΟΣ ΑΓΡ/ΧΙΟΥ ΔΙΑΝΟΜΗΣ	ΖΩΝΗ ΔΟΥΛΕΙΑΣ(Α) Μ2	ΤΙΜΗ ΜΟΝΑΔΑΣ Ευρώ/Μ2	ΑΞΙΑ (Ευρώ)	ΕΙΔΟΣ (1)	ΕΠΙΦΑΝΕΙΑ Μ2	Τ ΜΟ Ευ
110780120	ΚΥΡΙΑΖΙΔΗΣ	ΣΤΕΦΑΝΟΣ	ΧΡΗΣΤΟΣ	ΚΑΒΗΣΟΣ	528	100,00	462	1717			Σιτάρι	1717	
110780121	ΚΑΡΥΠΙΔΗΣ	ΧΡΗΣΤΟΣ	ΠΟΛΥΚΑΡΠΟΣ	ΚΑΒΗΣΟΣ	520	100,00	463	1691			Σιτάρι	1691	
110780122	ΚΑΡΥΔΑΚΗ	ΑΝΑΣΤΑΣΙΑ	συζ. ΠΑΝΑΓΙΩΤΗ	ΚΑΒΗΣΟΣ	480	100,00	464	1559			Σιτάρι	1559	
110780123	ΔΟΥΔΟΥΛΑΚΑΚΗΣ	ΣΤΕΦΑΝΟΣ		ΚΑΒΗΣΟΣ	653	100,00	465	1797			Σιτάρι	1797	
110780124	ΚΑΡΥΔΑΚΗΣ	ΠΑΝΑΓΙΩΤΗΣ	ΑΘΑΝΑΣΙΟΣ	ΚΑΒΗΣΟΣ	527	100,00	466	1712			Σιτάρι	1712	
110780126	ΚΥΡΙΑΖΙΔΟΥ	ΔΗΜΗΤΡΟΥΛΑ	συζ. ΓΕΩΡΓΙΟΥ	ΚΑΒΗΣΟΣ	579	33,33	467	1878			Σιτάρι	1878	
	ΜΑΓΚΙΔΗΣ	ΠΑΝΑΓΙΩΤΗΣ	ΣΤΕΦΑΝΟΣ	ΚΑΒΗΣΟΣ		33,33							
	ΜΑΓΚΙΔΗΣ	ΓΕΩΡΓΙΟΣ	ΣΤΕΦΑΝΟΣ	ΚΑΒΗΣΟΣ		23,81							
	ΑΓΝΩΣΤΟΣ					9,63							
110780127	ΓΚΡΟΥΠΟΣ	ΑΡΓΥΡΙΟΣ	ΑΝΤΩΝΙΟΣ	ΚΑΒΗΣΟΣ	522	66,66	468	1695			Σιτάρι	1695	
	ΓΟΥΜΕΝΙΔΟΥ	ΑΛΕΞΑΝΔΡΑ	συζ. ΔΑΜΙΑΝΟΥ	ΚΑΒΗΣΟΣ		33,34							
110780128	ΒΑΣΙΛΕΙΑΔΗΣ	ΠΑΥΛΟΣ	ΙΩΑΝΝΗΣ	ΚΑΒΗΣΟΣ	642	100,00	469	2086			Ζαχαρότευτλα	2086	
110780129	ΦΛΥΤΖΑΝΗΣ	ΚΩΝΣΤΑΝΤΙΝΟΣ	ΝΙΚΟΛΑΟΣ	ΚΑΒΗΣΟΣ	522	100,00	470	1695			Σιτάρι	1695	
110780130	ΑΓΝΩΣΤΟΣ			ΚΑΒΗΣΟΣ	522	100,00	471	1695			Σιτάρι	1695	
110780131	ΤΣΟΚΑΤΑΡΙΔΗΣ	ΕΛΕΥΘΕΡΙΟΣ	ΝΙΚΟΛΑΟΣ	ΒΑΣ. ΚΩΝΣΤΑΝΤΙΝΟΥ 25 ΦΕΡΕΣ	425	100,00	472	1382			Ζαχαρότευτλα	1382	
110780132	ΣΙΔΕΡΑΣ	ΧΡΗΣΤΟΣ	ΑΘΑΝΑΣΙΟΣ	ΚΑΒΗΣΟΣ	1336	100,00	474	4373			Ζαχαρότευτλα	4373	
110780136	ΑΓΝΩΣΤΟΣ			ΙΤΕΑ	72	100,00	491	229			Τριφύλι	229	

(1) ΧΕΡΣΟ, ΔΑΣΟΣ, ΕΙΔΟΣ ΚΑΛΛΙΕΡΓΕΙΑΣ (ΠΡΟΒΛΕΨΗ) (2) ΚΤΙΣΜΑΤΑ, ΦΡΕΑΤΑ, ΠΕΡΙΦΡΑΞΕΙΣ, κλπ (3) ΜΙΚΡΑ Α, ΜΕΣΑΙΑ Β, ΜΕΓΑΛΑ Γ

ΞΑΝΔΡΟΥΠΟΛΗ (ΑΝΘΕΙΑ) - ΚΗΠΟΙ"

ΟΤΡΙΩΣΗΣ ΧΩΡΙΣ ΤΙΜΕΣ (ΑΡΙΘΜΗΤΙΚΟΣ)

ΕΠΙΚΕΙΜΕΝΑ ΖΩΝΗΣ ΔΟΥΛΕΙΑΣ (Α)											ΣΥΝΟΛΙΚΗ ΑΠΟΖΗΜΙΩΣΗ (Ευρώ)	ΠΑΡΑΤΗΡΗΣΕΙΣ
ΚΑΛΛΙΕΡΓΕΙΑ			ΚΑΤΑΣΚΕΥΕΣ (2)	ΟΓΚΟΣ (Μ3), ΕΠΙΦΑΝ.(Μ2), ΜΗΚΟΣ (Μ), ΤΕΜΑΧΙΑ	ΤΙΜΗ ΜΟΝΑΔΑΣ Ευρώ/τ.μ.	ΑΞΙΑ (Ευρώ)	ΔΕΝΔΡΑ ΚΑΙ ΦΥΤΑ					
ΕΠΙΦΑΝΕΙΑ Μ2	ΤΙΜΗ ΜΟΝΑΔΑΣ Ευρώ/τ.μ.	ΑΞΙΑ (Ευρώ)					ΕΙΔΟΣ (3)	ΤΕΜΑΧΙΑ	ΤΙΜΗ ΜΟΝΑΔΑΣ Ευρώ/τ.μ.	ΑΞΙΑ (Ευρώ)		
1717												
1691												
1559												ΑΡΙΘΜ. ΣΥΜΒ. 25584/12-12-1977 ΘΩΜΑ ΛΑΜ. ΚΑΡΑΠΙΠΕΡΗ ΑΛΕΞΑΝΔΡΟΥΠΟΛΗ
1797												ΑΡΙΘΜ. ΣΥΜΒ. 112985/10-6-1965 ΔΝΣΗ ΑΓΡ.ΑΠΟΚΑΤΑΣΤΑΣΗΣ ΤΗΣ ΑΓΡΟΤΙΚΗΣ ΤΡΑΠΕΖΑΣ ΑΠΕΒΙΩΣΕ Ο ΙΔΙΟΚΤΗΤΗΣ
1712												
1876												ΑΡΙΘΜ. ΣΥΜΒ. 42242/24-11-1988 ΧΑΡ. ΚΩΝ/ΟΥ ΚΑΡΥΩΤΑΚΗ ΑΛΕΞΑΝΔΡΟΥΠΟΛΗ ΑΡΙΘΜ. ΣΥΜΒ. 42242/24-11-1988 ΧΑΡ. ΚΩΝ/ΟΥ ΚΑΡΥΩΤΑΚΗ ΑΛΕΞΑΝΔΡΟΥΠΟΛΗ ΑΡΙΘ. ΣΥΜΒ. 42242/24-11-1988, 53077/19-11-1997 ΧΑΡ. ΚΩΝ/ΟΥ ΚΑΡΥΩΤΑΚΗ ΑΛΕΞΑΝΔΡΟΥΠΟΛΗ, 2948/11-10-2001 ΕΥΧΑΡΙΣ ΧΑΡ. ΚΑΡΥΩΤΑΚΗ ΦΕΡΕΣ
1695												ΑΡΙΘΜ. ΣΥΜΒ. 6011/28-8-1973 ΔΙΕΥΘΥΝΣΗ ΓΕΩΡΓΙΑΣ ΝΟΜΑΡΧΙΑ ΕΒΡΟΥ ΑΡΙΘΜ. ΣΥΜΒ. 6011/28-8-1973 ΔΙΕΥΘΥΝΣΗ ΓΕΩΡΓΙΑΣ ΝΟΜΑΡΧΙΑ ΕΒΡΟΥ
2088												ΑΡΙΘΜ. ΣΥΜΒ. 9529/6-3-1989 ΑΝΑΣ. συζ. ΠΑΝΑΓ. ΑΣΤΡΙΔΗ ΑΛΕΞΑΝΔΡΟΥΠΟΛΗ
1695												
1695												
1382												ΑΡΙΘΜ. ΣΥΜΒ. 49481/28-2-1995 ΧΑΡ. ΚΩΝ. ΚΑΡΥΩΤΑΚΗΣ ΑΛΕΞΑΝΔΡΟΥΠΟΛΗ
4373												
229												

ΑΓΩΓΟΣ ΦΥΣΙΚΟΥ ΑΕΡΙΟΥ "ΑΛΕΞΑΝΔΡΟΥΠΟ

ΝΟΜΟΣ : ΕΒΡΟΥ 11

ΔΗΜΟΣ ΦΕΡΩΝ (ΜΕΛΙΑ, Δ.Δ ΦΕΡΩΝ, ΚΑΒΗΣΟΣ, ΙΤΕΑ, ΑΡΔΑΝΙΟ, ΒΡΥΣΟΥΛΑ, ΚΗΠΟΙ) 078

ΚΤΗΜΑΤΟΛΟΓΙΚΟΣ ΠΙΝΑΚΑΣ ΑΠΑΛΛΟΤΡΙΩΣΗΣ ΧΩ

ΚΩΔΙΚΟΣ	ΦΕΡΟΜΕΝΟΙ ΙΔΙΟΚΤΗΤΕΣ				ΑΠΟΖΗΜΙΟΥΜΕΝΗ ΕΚΤΑΣΗ ΔΟΥΛΕΙΑΣ (Α)						ΚΑΛΛΙΕΡΓΕΙ		
	ΕΠΩΝΥΜΟ	ΟΝΟΜΑ	ΠΑΤΡΩΝΥΜΟ ή ΟΝΟΜΑ ΣΥΖΥΓΟΥ	ΤΟΠΟΣ ΔΙΑΜΟΝΗΣ (ΠΟΛΗ - ΧΩΡΙΟ)	ΖΩΝΗ 8Μ (4+4)	ΠΟΣΟΣΤΟ ΣΥΝ/ΣΙΑΣ %	ΑΡΙΘΜΟΣ ΑΓΡ/ΧΙΟΥ ΔΙΑΝΟΜΗΣ	ΖΩΝΗ ΔΟΥΛΕΙΑΣ(Α) Μ2	ΤΙΜΗ ΜΟΝΑΔΑΣ Ευρώ/Μ2	ΑΞΙΑ (Ευρώ)	ΕΙΔΟΣ (1)	ΕΠΙΦΑΝΕΙΑ Μ2	ΤΙ ΜΟΝ Ευρ
110780137	ΓΑΤΙΔΗΣ	ΧΡΗΣΤΟΣ	ΣΤΑΥΡΟΣ	ΙΤΕΑ	1212	100,00	490	3940			Τριφύλι Ρέμα	2319 1622	
110780138	ΤΖΑΛΚΙΔΗΣ	ΚΩΝΣΤΑΝΤΙΝΟΣ	ΑΓΓΕΛΟΣ	ΙΤΕΑ	1969	100,00	672	6567			Ακαλλιέργητο Τριφύλι Ρέμα Χέρσο Δάσος	163 1906 967 1778 1733	
110780139	ΜΑΥΡΙΔΗΣ	ΓΑΒΡΙΗΛ	ΚΟΣΜΑΣ	ΙΤΕΑ	0	100,00	483	12			Σιτάρι	12	
110780140	ΝΟΙΚΟΚΥΡΙΔΗΣ	ΚΩΝΣΤΑΝΤΙΝΟΣ	ΑΔΑΜ	ΙΤΕΑ	479	100,00	484	1432			Σιτάρι	1432	
110780141	ΝΟΙΚΟΚΥΡΙΔΗΣ	ΧΡΗΣΤΟΣ	ΑΠΟΣΤΟΛΟΣ	ΙΤΕΑ	253	100,00	485	774			Σιτάρι	774	
110780142	ΑΓΝΩΣΤΟΣ				0	100,00	486	3			Σιτάρι	3	
110780143	ΝΟΙΚΟΚΥΡΙΔΗΣ	ΚΩΝΣΤΑΝΤΙΝΟΣ	ΑΔΑΜ	ΙΤΕΑ	187	100,00	697	656			Σιτάρι	656	
110780144	ΝΟΙΚΟΚΥΡΙΔΗΣ	ΚΩΝΣΤΑΝΤΙΝΟΣ	ΑΔΑΜ	ΙΤΕΑ	175	100,00	696	571			Σιτάρι	571	
110780145	ΝΟΙΚΟΚΥΡΙΔΗΣ	ΚΩΝΣΤΑΝΤΙΝΟΣ	ΑΔΑΜ	ΙΤΕΑ	0	100,00	692	2			Σιτάρι	2	
110780146	ΚΑΒΑΖΙΔΗΣ	ΒΑΣΙΛΕΙΟΣ	ΔΗΜΗΤΡΙΟΣ	ΙΤΕΑ	484	100,00	459	1448			Σιτάρι	1448	
110780148	ΤΣΟΥΚΑΝΑΡΙΔΗΣ	ΑΘΑΝΑΣΙΟΣ	ΔΗΜΗΤΡΙΟΣ	ΙΤΕΑ	0	100,00	689	51			Σιτάρι	51	
110780149	ΤΣΟΥΚΑΝΑΡΙΔΗΣ	ΘΕΟΔΩΡΟΣ	ΔΗΜΟΣ	ΙΤΕΑ	149	100,00	687	494			Ακαλλιέργητο	494	
110780150	ΚΑΛΟΜΠΡΑΤΣΙΔΗΣ	ΛΑΣΚΑΡΗΣ	ΧΡΗΣΤΟΣ	ΙΤΕΑ	215	100,00	685	621			Σιτάρι	621	
110780151	ΓΙΑΚΤΣΙΔΗΣ ΚΛΗΡΟΝΟΜΟΙ	ΓΕΩΡΓΙΟΣ	ΣΑΒΒΑΣ	ΚΑΒΗΣΟΣ	227	100,00	683	716			Σιτάρι	716	
110780152	ΤΖΑΛΚΙΔΗΣ	ΧΡΥΣΟΣΤΟΜΟΣ	ΝΙΚΟΛΑΟΣ	ΙΤΕΑ	208	100,00	681	677			Σιτάρι	677	
110780153	ΓΚΟΥΣΝΑΚΙΔΗΣ	ΦΩΤΙΟΣ	ΑΝΑΣΤΑΣΙΟΣ	ΙΤΕΑ	201	100,00	679	652			Ζαχαρότευτλο	652	
110780155	ΧΑΤΖΙΔΗΣ	ΠΑΣΧΑΛΗΣ	ΑΘΑΝΑΣΙΟΣ	ΙΤΕΑ	129	100,00	675	540			Σιτάρι	540	

(1) ΧΕΡΣΟ, ΔΑΣΟΣ, ΕΙΔΟΣ ΚΑΛΛΙΕΡΓΕΙΑΣ (ΠΡΟΒΛΕΨΗ) (2) ΚΤΙΣΜΑΤΑ, ΦΡΕΑΤΑ, ΠΕΡΙΦΡΑΞΕΙΣ, κλπ (3) ΜΙΚΡΑ Α, ΜΕΣΑΙΑ Β, ΜΕΓΑΛΑ Γ

ΞΑΝΔΡΟΥΠΟΛΗ (ΑΝΘΕΙΑ) - ΚΗΠΟΙ"

ΟΤΡΙΩΣΗΣ ΧΩΡΙΣ ΤΙΜΕΣ (ΑΡΙΘΜΗΤΙΚΟΣ)

ΕΠΙΚΕΙΜΕΝΑ ΖΩΝΗΣ ΔΟΥΛΕΙΑΣ (Α)											ΣΥΝΟΛΙΚΗ ΑΠΟΖΗΜΙΩΣΗ (Ευρώ)	ΠΑΡΑΤΗΡΗΣΕΙΣ
ΚΑΛΛΙΕΡΓΕΙΑ			ΚΑΤΑΣΚΕΥΕΣ (2)	ΟΓΚΟΣ (Μ3), ΕΠΙΦΑΝ.(Μ2), ΜΗΚΟΣ (Μ), ΤΕΜΑΧΙΑ	ΤΙΜΗ ΜΟΝΑΔΑΣ Ευρώ/τ.μ.	ΑΞΙΑ (Ευρώ)	ΔΕΝΔΡΑ ΚΑΙ ΦΥΤΑ					
ΕΠΙΦΑΝΕΙΑ Μ2	ΤΙΜΗ ΜΟΝΑΔΑΣ Ευρώ/τ.μ.	ΑΞΙΑ (Ευρώ)					ΕΙΔΟΣ (3)	ΤΕΜΑΧΙΑ	ΤΙΜΗ ΜΟΝΑΔΑΣ Ευρώ/τ.μ.	ΑΞΙΑ (Ευρώ)		
2319 1622												
163 1906 967 1778 1733												
12												
1432												
774												
3												
656												
571												
2												
1448												
51												
494												
621												
716												
677												
652												
540												

ΑΓΩΓΟΣ ΦΥΣΙΚΟΥ ΑΕΡΙΟΥ "ΑΛΕΞΑΝΔΡΟΥΠΟ

ΝΟΜΟΣ : ΕΒΡΟΥ 11
ΔΗΜΟΣ ΦΕΡΩΝ (ΜΕΛΙΑ, Δ.Δ ΦΕΡΩΝ, ΚΑΒΗΣΟΣ, ΙΤΕΑ, ΑΡΔΑΝΙΟ, ΒΡΥΣΟΥΛΑ, ΚΗΠΟΙ) 078

ΚΤΗΜΑΤΟΛΟΓΙΚΟΣ ΠΙΝΑΚΑΣ ΑΠΑΛΛΟΤΡΙΩΣΗΣ ΧΩ

ΚΩΔΙΚΟΣ	ΦΕΡΟΜΕΝΟΙ ΙΔΙΟΚΤΗΤΕΣ				ΑΠΟΖΗΜΙΟΥΜΕΝΗ ΕΚΤΑΣΗ ΔΟΥΛΕΙΑΣ (Α)						ΚΑΛΛΙΕΡΓΕΙ		
	ΕΠΩΝΥΜΟ	ΟΝΟΜΑ	ΠΑΤΡΩΝΥΜΟ ή ΟΝΟΜΑ ΣΥΖΥΤΟΥ	ΤΟΠΟΣ ΔΙΑΜΟΝΗΣ (ΠΟΛΗ - ΧΩΡΙΟ)	ΖΩΝΗ 8Μ (4+4)	ΠΟΣΟΣΤΟ ΣΥΝ/ΣΙΑΣ %	ΑΡΙΘΜΟΣ ΑΓΡ/ΧΙΟΥ ΔΙΑΝΟΜΗΣ	ΖΩΝΗ ΔΟΥΛΕΙΑΣ(Α) Μ2	ΤΙΜΗ ΜΟΝΑΔΑΣ Ευρώ/Μ2	ΑΞΙΑ (Ευρώ)	ΕΙΔΟΣ (1)	ΕΠΙΦΑΝΕΙΑ Μ2	ΤΙ ΜΟΝ Ευρ
110780156	ΧΑΤΖΗΓΕΩΡΓΙΤΙΔΗΣ	ΚΩΝΣΤΑΝΤΙΝΟΣ	ΑΓΓΕΛΟΣ	ΙΤΕΑ	381	100,00	674	1226			Τριφύλι	1226	
110780157	ΝΟΙΚΟΚΥΡΙΔΗΣ	ΧΡΗΣΤΟΣ	ΑΠΟΣΤΟΛΟΣ	ΙΤΕΑ	326	100,00	673	1050			Σιτάρι	1050	
110780158	ΤΖΑΛΚΙΔΗΣ	ΚΩΝΣΤΑΝΤΙΝΟΣ	ΑΓΓΕΛΟΣ	ΙΤΕΑ	122	100,00	671	308			Βαμβάκι	308	
110780159	ΤΖΑΛΚΙΔΗΣ	ΚΩΝΣΤΑΝΤΙΝΟΣ	ΑΓΓΕΛΟΣ	ΙΤΕΑ	16	100,00	670	83			Δρόμος	83	
110780161	ΚΑΒΑΖΙΔΗΣ	ΒΑΣΙΛΕΙΟΣ	ΔΗΜΗΤΡΙΟΣ	ΙΤΕΑ	543	100,00	440	1905			Βαμβάκι	1905	
110780162	ΜΟΡΑΛΗΣ	ΓΕΩΡΓΙΟΣ	ΣΤΑΜΑΤΙΟΣ	ΤΡΙΦΥΛΛΙ	1457	100,00	439	4515			Τριφύλι Σιτάρι	806 3709	
110780164	ΑΓΝΩΣΤΟΣ				892	100,00	435	2807			Σιτάρι	2807	
110780165	ΑΓΝΩΣΤΟΣ				265	100,00	437	932			Σιτάρι	932	
110780166	ΑΓΝΩΣΤΟΣ				321	100,00	403	1020			Ακαλλιέργητο	1020	
110780167	ΑΓΝΩΣΤΟΣ				856	100,00		2135			Δάσος	2135	
110780168	ΑΓΝΩΣΤΟΣ				518	100,00		1461			Χέρσο	1461	
110780169	ΑΓΝΩΣΤΟΣ				107	100,00		293			Σιτάρι	293	
110780172	ΜΠΑΤΕΛΙΔΗΣ	ΧΡΗΣΤΟΣ	ΔΙΑΜΑΝΤΗΣ	ΑΡΔΑΝΙΟ	273	100,00	1225	1102			Σιτάρι	1102	
110780173	ΠΕΧΛΙΒΑΝΙΔΗΣ	ΒΑΣΙΛΕΙΟΣ	ΔΗΜΗΤΡΙΟΣ	ΑΡΔΑΝΙΟ	1521	100,00	1223	4609			Σιτάρι	4609	
110780174	ΑΓΝΩΣΤΟΣ				378	100,00	1224	1304			Σιτάρι	1304	
110780176	ΜΟΥΡΤΖΙΝΟΥΔΗΣ	ΚΩΝΣΤΑΝΤΙΝΟΣ	ΧΡΗΣΤΟΣ	ΑΡΔΑΝΙΟ	431	100,00	1227	1436			Σιτάρι	1436	
110780177	ΑΓΝΩΣΤΟΣ				680	100,00	1230	2235			Σιτάρι	2235	

(1) ΧΕΡΣΟ, ΔΑΣΟΣ, ΕΙΔΟΣ ΚΑΛΛΙΕΡΓΕΙΑΣ (ΠΡΟΒΛΕΨΗ) (2) ΚΤΙΣΜΑΤΑ, ΦΡΕΑΤΑ, ΠΕΡΙΦΡΑΞΕΙΣ, κλπ (3) ΜΙΚΡΑ Α, ΜΕΣΑΙΑ Β, ΜΕΓΑΛΑ Γ

ΞΑΝΔΡΟΥΠΟΛΗ (ΑΝΘΕΙΑ) - ΚΗΠΟΙ"

<u>ΟΤΡΙΩΣΗΣ ΧΩΡΙΣ ΤΙΜΕΣ (ΑΡΙΘΜΗΤΙΚΟΣ)</u>

ΕΠΙΚΕΙΜΕΝΑ ΖΩΝΗΣ ΔΟΥΛΕΙΑΣ (Α)											ΣΥΝΟΛΙΚΗ ΑΠΟΖΗΜΙΩΣΗ (Ευρώ)	ΠΑΡΑΤΗΡΗΣΕΙΣ
ΚΑΛΛΙΕΡΓΕΙΑ			ΚΑΤΑΣΚΕΥΕΣ (2)	ΟΓΚΟΣ (Μ3), ΕΠΙΦΑΝ.(Μ2), ΜΗΚΟΣ (Μ), ΤΕΜΑΧΙΑ	ΤΙΜΗ ΜΟΝΑΔΑΣ Ευρώ/τ.μ.	ΑΞΙΑ (Ευρώ)	ΔΕΝΔΡΑ ΚΑΙ ΦΥΤΑ					
ΠΙΦΑΝΕΙΑ Μ2	ΤΙΜΗ ΜΟΝΑΔΑΣ Ευρώ/τ.μ.	ΑΞΙΑ (Ευρώ)					ΕΙΔΟΣ (3)	ΤΕΜΑΧΙΑ	ΤΙΜΗ ΜΟΝΑΔΑΣ Ευρώ/τ.μ.	ΑΞΙΑ (Ευρώ)		
1226												
1050												
308												
83												
1905												
806 3709							Καρυδιά	1				
2807												
932												
1020												
2135												
1461												
293												
1102												
4609												
1304												
1436												ΑΡΙΘΜ. ΣΥΜΒ. 5446/18-8-1974 ΔΙΕΥΘ. ΓΕΩΡΓΙΑΣ ΝΟΜ. ΕΒΡΟΥ
2235												ΑΡΙΘΜ. ΣΥΜΒ. 6366/18-8-1974 ΔΙΕΥΘ. ΓΕΩΡΓΙΑΣ ΝΟΜ. ΕΒΡΟΥ

ΑΓΩΓΟΣ ΦΥΣΙΚΟΥ ΑΕΡΙΟΥ "ΑΛΕΞΑΝΔΡΟ

ΝΟΜΟΣ : ΕΒΡΟΥ 11
ΔΗΜΟΣ ΦΕΡΩΝ (ΜΕΛΙΑ, Δ.Δ ΦΕΡΩΝ, ΚΑΒΗΣΟΣ, ΙΤΕΑ, ΑΡΔΑΝΙΟ, ΒΡΥΣΟΥΛΑ, ΚΗΠΟΙ) 078

ΚΤΗΜΑΤΟΛΟΓΙΚΟΣ ΠΙΝΑΚΑΣ ΑΠΑΛΛΟΤΡΙΩΣΗ

ΚΩΔΙΚΟΣ	ΦΕΡΟΜΕΝΟΙ ΙΔΙΟΚΤΗΤΕΣ				ΑΠΟΖΗΜΙΟΥΜΕΝΗ ΕΚΤΑΣΗ ΔΟΥΛΕΙΑΣ (Α)						ΚΑΛΛΙ	
	ΕΠΩΝΥΜΟ	ΟΝΟΜΑ	ΠΑΤΡΩΝΥΜΟ ή ΟΝΟΜΑ ΣΥΖΥΓΟΥ	ΤΟΠΟΣ ΔΙΑΜΟΝΗΣ (ΠΟΛΗ - ΧΩΡΙΟ)	ΖΩΝΗ 8Μ (4+4)	ΠΟΣΟΣΤΟ ΣΥΝ/ΣΙΑΣ %	ΑΡΙΘΜΟΣ ΑΓΡ/ΧΙΟΥ ΔΙΑΝΟΜΗΣ	ΖΩΝΗ ΔΟΥΛΕΙΑΣ(Α) Μ2	ΤΙΜΗ ΜΟΝΑΔΑΣ Ευρώ/Μ2	ΑΞΙΑ (Ευρώ)	ΕΙΔΟΣ (1)	ΕΠΙΦΑΝΕΙΑ Μ2
110780178	ΔΡΑΓΑΝΗΣ	ΓΕΩΡΓΙΟΣ	ΑΘΑΝΑΣΙΟΣ	ΑΡΔΑΝΙΟ	60	100,00	1233	684			Σιτάρι	684
110780180	ΜΟΥΡΤΣΙΝΟΥΔΗΣ	ΔΗΜΗΤΡΙΟΣ	ΜΙΧΑΗΛ	ΑΡΔΑΝΙΟ	1238	100,00	1229	3853			Σιτάρι	3853
110780181	ΑΓΓΕΛΟΥ	ΑΝΤΩΝΙΟΣ	ΠΑΝΑΓΙΩΤΗΣ	ΑΡΔΑΝΙΟ	51	100,00	1241	390			Σιτάρι	390
110780182	ΜΟΥΡΤΣΙΝΟΥΔΗΣ	ΣΩΤΗΡΙΟΣ	ΔΗΜΗΤΡΙΟΣ	ΑΡΔΑΝΙΟ	1465	100,00	1240	4714			Σιτάρι	4714
110780184	ΠΟΡΤΟΚΑΛΛΙΔΗΣ	ΚΩΝΣΤΑΝΤΙΝΟΣ	ΧΡΗΣΤΟΣ	ΑΡΔΑΝΙΟ	1061	100,00	813	3300			Σιτάρι	3300
110780185	ΝΙΤΣΑΚΗΣ	ΠΑΝΑΓΙΩΤΗΣ	ΝΙΚΟΛΑΟΣ	ΑΡΔΑΝΙΟ	112	100,00	812	291			Σιτάρι	291
110780186	ΚΟΚΚΙΝΗΣ	ΠΑΝΑΓΙΩΤΗΣ	ΓΕΩΡΓΙΟΣ		305	100,00	814	1024			Σιτάρι	1024
110780187	ΠΕΧΛΙΒΑΝΗΣ	ΓΕΩΡΓΙΟΣ	ΔΗΜΗΤΡΙΟΣ	ΑΡΔΑΝΙΟ	1500	100,00	827	4895			Σιτάρι	4895
110780189	ΠΑΝΑΓΙΩΤΙΔΗΣ	ΓΕΩΡΓΙΟΣ	ΣΩΤΗΡΙΟΣ	ΑΡΔΑΝΙΟ	798	100,00	839	2387			Σιτάρι	2387
110780190	ΓΑΡΓΑΒΑΝΟΥΔΗΣ	ΜΙΧΑΗΛ	ΚΩΝΣΤΑΝΤΙΝΟΣ	ΑΡΔΑΝΙΟ	541	100,00	840	1967			Σιτάρι	1967
110780191	ΜΠΑΜΠΑΣΙΔΗΣ	ΣΤΑΥΡΟΣ	ΠΑΣΧΑΛΗΣ	ΑΡΔΑΝΙΟ	156	100,00	851	752			Σιτάρι	752
110780192	ΚΙΤΣΙΚΟΥΔΗΣ	ΒΑΣΙΛΕΙΟΣ	ΜΙΛΤΙΑΔΗΣ	ΑΡΔΑΝΙΟ	1732	100,00	850	6493			Σιτάρι	5493
110780193	ΜΠΑΜΠΑΣΙΔΗΣ	ΑΘΑΝΑΣΙΟΣ	ΙΩΑΝΝΗΣ	ΑΡΔΑΝΙΟ	226	100,00	858	979			Σιτάρι	978
110780194	ΠΟΡΤΟΚΑΛΛΙΔΗΣ	ΒΑΪΟΣ	ΠΕΤΡΟΣ	ΑΡΔΑΝΙΟ	0	100,00	849	17			Σιτάρι	17
110780195	ΜΟΥΡΤΣΙΝΟΥΔΗΣ	ΣΩΤΗΡΙΟΣ	ΔΗΜΗΤΡΙΟΣ	ΑΡΔΑΝΙΟ	848	100,00	857	2755			Σιτάρι	2756
110780196	ΜΟΥΡΤΣΙΝΟΥΔΗΣ	ΣΩΤΗΡΙΟΣ	ΔΗΜΗΤΡΙΟΣ	ΑΡΔΑΝΙΟ	229	100,00	856	744			Σιτάρι	744
110780197	ΚΟΚΟΡΗΣ	ΓΡΗΓΟΡΙΟΣ	ΙΩΑΝΝΗΣ	ΑΡΔΑΝΙΟ	557	100,00	855	1689			Ακαλλιέργητο	1689

(1) ΧΕΡΣΟ, ΔΑΣΟΣ. ΕΙΔΟΣ ΚΑΛΛΙΕΡΓΕΙΑΣ (ΠΡΟΒΛΕΨΗ) (2) ΚΤΙΣΜΑΤΑ, ΦΡΕΑΤΑ, ΠΕΡΙΦΡΑΞΕΙΣ, κλπ (3) ΜΙΚΡΑ Α, ΜΕΣΑΙΑ Β, ΜΕΓΑΛΑ Γ

ΥΠΟΛΗ (ΑΝΘΕΙΑ) - ΚΗΠΟΙ"

Σ ΧΩΡΙΣ ΤΙΜΕΣ (ΑΡΙΘΜΗΤΙΚΟΣ)

ΕΠΙΚΕΙΜΕΝΑ ΖΩΝΗΣ ΔΟΥΛΕΙΑΣ (Α)												ΣΥΝΟΛΙΚΗ ΑΠΟΖΗΜΙΩΣΗ (Ευρώ)	ΠΑΡΑΤΗΡΗΣΕΙΣ
ΕΡΓΕΙΑ		ΚΑΤΑΣΚΕΥΕΣ (2)	ΟΓΚΟΣ (Μ3), ΕΠΙΦΑΝ.(Μ2), ΜΗΚΟΣ (Μ), ΤΕΜΑΧΙΑ	ΤΙΜΗ ΜΟΝΑΔΑΣ Ευρώ/τ.μ.	ΑΞΙΑ (Ευρώ)	ΔΕΝΔΡΑ ΚΑΙ ΦΥΤΑ							
ΤΙΜΗ ΜΟΝΑΔΑΣ Ευρώ/τ.μ.	ΑΞΙΑ (Ευρώ)					ΕΙΔΟΣ (3)	ΤΕΜΑΧΙΑ	ΤΙΜΗ ΜΟΝΑΔΑΣ Ευρώ/τ.μ.	ΑΞΙΑ (Ευρώ)				
													ΑΡΙΘΜ. ΣΥΜΒ. 5445/16-9-1974 ΔΙΕΥΘ. ΓΕΩΡΓΙΑΣ ΝΟΜ. ΕΒΡΟΥ
													ΑΡΙΘΜ. ΣΥΜΒ. 2366/15-12-1994 ΑΝΑΣ. ΧΑΡ. ΚΑΒΑΖΙΔΟΥ ΣΟΥΦΛΙ
													ΑΡΙΘΜ. ΣΥΜΒ. 61883, 61884, 61886, 61888/12-3-1980 ΑΧΧΙΛΕΑΣ ΤΡΙΑΝ. ΣΑΚΕΛΛΑΡΙΔΗ ΣΟΥΦΛΙ
													ΑΡΙΘ. ΣΥΜΒ. 319486/19-10-1964 ΔΙΕΥΘ. ΕΠΟΙΚΙΣΜΟΥ ΥΠΟΥΡΓΕΙΟΥ ΓΕΩΡΓΙΑΣ
													ΑΡΙΘ. ΣΥΜΒ. 319499/19-10-1964 ΔΙΕΥΘ. ΕΠΟΙΚΙΣΜΟΥ ΥΠΟΥΡΓΕΙΟΥ ΓΕΩΡΓΙΑΣ
													ΑΡΙΘ. ΣΥΜΒ. 319486/19-10-1966 ΔΙΕΥΘ. ΕΠΟΙΚΙΣΜΟΥ ΥΠΟΥΡΓΕΙΟΥ ΓΕΩΡΓΙΑΣ
													ΑΡΙΘ. ΣΥΜΒ. 319496/19-10-1966 ΔΙΕΥΘ. ΕΠΟΙΚΙΣΜΟΥ ΥΠΟΥΡΓΕΙΟΥ ΓΕΩΡΓΙΑΣ
													ΑΡΙΘ. ΣΥΜΒ. 319487/19-10-1984 ΔΙΕΥΘΥΝΣΗ ΕΠΟΙΚΙΣΜΟΥ ΥΠΟΥΡΓΕΙΟ ΓΕΩΡΓΙΑΣ

ΑΓΩΓΟΣ ΦΥΣΙΚΟΥ ΑΕΡΙΟΥ "ΑΛΕΞΑΝΔΡΟΥΠΟ

ΝΟΜΟΣ : ΕΒΡΟΥ 11
ΔΗΜΟΣ ΦΕΡΩΝ (ΜΕΛΙΑ, Δ.Δ ΦΕΡΩΝ, ΚΑΒΗΣΟΣ, ΙΤΕΑ, ΑΡΔΑΝΙΟ, ΒΡΥΣΟΥΛΑ, ΚΗΠΟΙ) 078

ΚΤΗΜΑΤΟΛΟΓΙΚΟΣ ΠΙΝΑΚΑΣ ΑΠΑΛΛΟΤΡΙΩΣΗΣ ΧΩ

ΚΩΔΙΚΟΣ	ΦΕΡΟΜΕΝΟΙ ΙΔΙΟΚΤΗΤΕΣ				ΑΠΟΖΗΜΙΟΥΜΕΝΗ ΕΚΤΑΣΗ ΔΟΥΛΕΙΑΣ (Α)						ΚΑΛΛΙΕΡΓΕΙ		
	ΕΠΩΝΥΜΟ	ΟΝΟΜΑ	ΠΑΤΡΩΝΥΜΟ ή ΟΝΟΜΑ ΣΥΖΥΓΟΥ	ΤΟΠΟΣ ΔΙΑΜΟΝΗΣ (ΠΟΛΗ - ΧΩΡΙΟ)	ΖΩΝΗ 8Μ (4+4)	ΠΟΣΟΣΤΟ ΣΥΝ/ΣΙΑΣ %	ΑΡΙΘΜΟΣ ΑΓΡ/ΧΙΟΥ ΔΙΑΝΟΜΗΣ	ΖΩΝΗ ΔΟΥΛΕΙΑΣ(Α) Μ2	ΤΙΜΗ ΜΟΝΑΔΑΣ Ευρώ/Μ2	ΑΞΙΑ (Ευρώ)	ΕΙΔΟΣ (1)	ΕΠΙΦΑΝΕΙΑ Μ2	ΤΙ ΜΟΝ Ευρ
110780198	ΑΓΝΩΣΤΟΣ				1319	100,00	**583**	4476			Δάσος	4476	
110780200	ΤΣΟΜΠΑΝΑΚΗΣ	ΧΑΡΑΛΑΜΠΟΣ	ΕΥΑΓΓΕΛΟΣ	ΒΡΥΣΟΥΛΑ ΦΕΡΩΝ	726	100,00	**581**	2336			Σιτάρι	2336	
110780202	ΠΑΠΑΔΑΚΗ	ΑΝΑΣΤΑΣΙΑ			410	100,00	**578**	1164			Σιτάρι	1164	
110780204	ΑΓΝΩΣΤΟΣ				1	100,00	**580**	177			Ακαλλιέργητο	177	
110780206	ΓΕΡΑΚΑΚΗΣ	ΘΕΟΔΟΣΙΟΣ	ΣΩΤΗΡΙΟΣ	ΒΡΥΣΟΥΛΑ ΦΕΡΩΝ	617	100,00	**579**	1990			Σιτάρι	1990	
110780207	ΑΓΝΩΣΤΟΣ				650	100,00	**574**	1889			Σιτάρι	1889	
110780208	ΝΕΡΑΤΖΑΚΗΣ	ΔΗΜΗΤΡΙΟΣ	ΒΑΣΙΛΕΙΟΣ	ΒΡΥΣΟΥΛΑ ΦΕΡΩΝ	241	100,00	**575**	1007			Σιτάρι	1007	
110780209	ΧΟΥΡΔΑΚΗ	ΜΕΝΕΞΙΑ	ΕΥΑΓΓΕΛΟΣ	ΒΡΥΣΟΥΛΑ ΦΕΡΩΝ	219	100,00	**567**	692			Σιτάρι	692	
110780210	ΑΓΝΩΣΤΟΣ				38	100,00	**568**	260			Σιτάρι	260	
110780211	ΡΕΝΤΑΡΗΣ ΚΛΗΡΟΝΟΜΟΙ	ΜΕΝΕΛΑΟΣ			77	100,00	**569**	483			Σιτάρι	483	
110780212	ΠΑΡΑΣΚΕΥΑΔΑΚΗΣ	ΔΗΜΗΤΡΙΟΣ	ΑΠΟΣΤΟΛΟΣ		176	100,00	**561**	447			Σιτάρι	447	
110780213	ΒΟΥΛΓΑΡΑΚΗ	ΣΟΦΙΑ	Χα ΘΕΜΕΛΗ	ΒΡΥΣΟΥΛΑ ΦΕΡΩΝ	526	25,00	**562**	2086			Σιτάρι	2085	
	ΒΟΥΛΓΑΡΑΚΗΣ	ΑΘΑΝΑΣΙΟΣ	ΘΕΜΕΛΗΣ	ΣΦΑΚΤΗΡΙΑΣ 9 ΙΛΙΟΝ ΑΤΤΙΚΗΣ		25,00							
	ΒΟΥΛΓΑΡΑΚΗΣ	ΕΥΑΓΓΕΛΟΣ	ΘΕΜΕΛΗΣ	ΒΡΥΣΟΥΛΑ ΦΕΡΩΝ		25,00							
	ΚΑΡΑΦΥΛΛΙΔΟΥ	ΕΥΘΑΛΙΑ	συζ. ΠΑΥΛΟΥ	ΑΝΔΡΟΝΙΚΟΥ 3 ΑΛΕΞΑΝΔΡΟΥΠΟΛΗ		25,00							
110780214	ΛΕΜΟΝΑΚΗΣ	ΝΙΚΟΛΑΟΣ	ΦΙΛΙΠΠΟΣ	ΒΡΥΣΟΥΛΑ ΦΕΡΩΝ	159	100,00	**563**	995			Χέρσο	896	
110780215	ΤΙΡΝΑΖΗΣ	ΧΡΙΣΤΟΔΟΥΛΟΣ	ΣΤΑΥΡΟΣ		85	100,00	**596**	286			Σιτάρι	288	

(1) ΧΕΡΣΟ, ΔΑΣΟΣ, ΕΙΔΟΣ ΚΑΛΛΙΕΡΓΕΙΑΣ (ΠΡΟΒΛΕΨΗ) (2) ΚΤΙΣΜΑΤΑ, ΦΡΕΑΤΑ, ΠΕΡΙΦΡΑΞΕΙΣ, κλπ (3) ΜΙΚΡΑ Α, ΜΕΣΑΙΑ Β, ΜΕΓΑΛΑ Γ

ΞΑΝΔΡΟΥΠΟΛΗ (ΑΝΘΕΙΑ) - ΚΗΠΟΙ"

ΟΤΡΙΩΣΗΣ ΧΩΡΙΣ ΤΙΜΕΣ (ΑΡΙΘΜΗΤΙΚΟΣ)

ΕΠΙΚΕΙΜΕΝΑ ΖΩΝΗΣ ΔΟΥΛΕΙΑΣ (Α)											ΣΥΝΟΛΙΚΗ ΑΠΟΖΗΜΙΩΣΗ (Ευρώ)	ΠΑΡΑΤΗΡΗΣΕΙΣ
ΚΑΛΛΙΕΡΓΕΙΑ			ΚΑΤΑΣΚΕΥΕΣ (2)	ΟΓΚΟΣ (Μ3), ΕΠΙΦΑΝ.(Μ2), ΜΗΚΟΣ (Μ), ΤΕΜΑΧΙΑ	ΤΙΜΗ ΜΟΝΑΔΑΣ Ευρώ/τ.μ.	ΑΞΙΑ (Ευρώ)	ΔΕΝΔΡΑ ΚΑΙ ΦΥΤΑ					
ΕΠΙΦΑΝΕΙΑ Μ2	ΤΙΜΗ ΜΟΝΑΔΑΣ Ευρώ/τ.μ.	ΑΞΙΑ (Ευρώ)					ΕΙΔΟΣ (3)	ΤΕΜΑΧΙΑ	ΤΙΜΗ ΜΟΝΑΔΑΣ Ευρώ/τ.μ.	ΑΞΙΑ (Ευρώ)		
4476												
2336												ΑΡΙΘ. ΣΥΜΒ. 439200/7-5-1969 ΔΙΕΥΘΥΝΣΗ ΕΠΟΙΚΙΣΜΟΥ ΥΠΟΥΡΓΕΙΟ ΓΕΩΡΓΙΑΣ ΑΠΕΒΙΩΣΕ Ο ΙΔΙΟΚΤΗΤΗΣ
1164												
177												
1990												ΑΡΙΘ. ΣΥΜΒ. 219180/28-7-1962 ΔΙΕΥΘΥΝΣΗ ΕΠΟΙΚΙΣΜΟΥ ΥΠΟΥΡΓΕΙΟ ΓΕΩΡΓΙΑΣ
1889												
1007												ΑΡΙΘΜ. ΣΥΜΒ. 67580, 67581, 67582, 67583/5-2-1997 ΑΧΙΛΛΕΑ ΤΡΙΑΝ.ΣΑΚΕΛΛΑΡΙΔΗ ΣΟΥΦΛΙ
692												ΑΡΙΘΜ. ΣΥΜΒ. 2493/9-5-2001 ΕΥΧΑΡΙΣ ΧΑΡ. ΚΑΡΥΩΤΑΚΗ ΦΕΡΕΣ
260												
463												
447												
2085												ΑΡΙΘ. ΣΥΜΒ. 219179/28-7-1968 ΔΙΕΥΘΥΝΣΗ ΕΠΟΙΚΙΣΜΟΥ ΥΠΟΥΡΓΕΙΟ ΓΕΩΡΓΙΑΣ ΑΠΕΒΙΩΣΕ Ο ΙΔΙΟΚΤΗΤΗΣ ΑΡΙΘ. ΣΥΜΒ. 219179/28-7-1968 ΔΙΕΥΘΥΝΣΗ ΕΠΟΙΚΙΣΜΟΥ ΥΠΟΥΡΓΕΙΟ ΓΕΩΡΓΙΑΣ 
896												ΑΡΙΘ. ΣΥΜΒ. 219201/28-7-1962 ΔΙΕΥΘΥΝΣΗ ΕΠΟΙΚΙΣΜΟΥ ΥΠΟΥΡΓΕΙΟ ΓΕΩΡΓΙΑΣ
288												

ΑΓΩΓΟΣ ΦΥΣΙΚΟΥ ΑΕΡΙΟΥ "ΑΛΕΞΑΝΔΡΟΥΠΟ

ΝΟΜΟΣ : ΕΒΡΟΥ 11

ΔΗΜΟΣ ΦΕΡΩΝ (ΜΕΛΙΑ, Δ.Δ ΦΕΡΩΝ, ΚΑΒΗΣΟΣ, ΙΤΕΑ, ΑΡΔΑΝΙΟ, ΒΡΥΣΟΥΛΑ, ΚΗΠΟΙ) 078

ΚΤΗΜΑΤΟΛΟΓΙΚΟΣ ΠΙΝΑΚΑΣ ΑΠΑΛΛΟΤΡΙΩΣΗΣ ΧΩ

ΚΩΔΙΚΟΣ	ΦΕΡΟΜΕΝΟΙ ΙΔΙΟΚΤΗΤΕΣ				ΑΠΟΖΗΜΙΟΥΜΕΝΗ ΕΚΤΑΣΗ ΔΟΥΛΕΙΑΣ (Α)						ΚΑΛΛΙΕΡΓΕΙ		
	ΕΠΩΝΥΜΟ	ΟΝΟΜΑ	ΠΑΤΡΩΝΥΜΟ ή ΟΝΟΜΑ ΣΥΖΥΓΟΥ	ΤΟΠΟΣ ΔΙΑΜΟΝΗΣ (ΠΟΛΗ - ΧΩΡΙΟ)	ΖΩΝΗ 8Μ (4+4)	ΠΟΣΟΣΤΟ ΣΥΝ/ΣΙΑΣ %	ΑΡΙΘΜΟΣ ΑΓΡ/ΧΙΟΥ ΔΙΑΝΟΜΗΣ	ΖΩΝΗ ΔΟΥΛΕΙΑΣ(Α) Μ2	ΤΙΜΗ ΜΟΝΑΔΑΣ Ευρώ/Μ2	ΑΞΙΑ (Ευρώ)	ΕΙΔΟΣ (1)	ΕΠΙΦΑΝΕΙΑ Μ2	ΤΙ ΜΟΝ Ευρ
110780218	ΛΕΜΟΝΑΚΗΣ	ΣΤΕΡΓΙΑΝΝΗΣ	ΑΘΑΝΑΣΙΟΣ	ΒΡΥΣΟΥΛΑ ΦΕΡΩΝ	980	100,00	**597**	3046			Σιτάρι	3046	
110780219	ΜΟΥΤΙΔΗΣ	ΠΑΣΧΑΛΗΣ	ΚΩΝΣΤΑΝΤΙΝΟΣ		0	100,00	**598**	197			Σιτάρι	197	
110780221	ΧΑΤΖΟΠΟΥΛΟΣ	ΓΕΩΡΓΙΟΣ	ΑΝΤΩΝΙΟΣ	ΠΕΠΛΟΣ	0	100,00	**587**	124			Σιτάρι	124	
110780222	ΠΑΤΕΡΑΣ	ΚΩΝΣΤΑΝΤΙΝΟΣ	ΙΩΑΝΝΗΣ	ΒΡΥΣΟΥΛΑ ΦΕΡΩΝ	790	100,00	**588**	2444			Σιτάρι	2444	
110780224	ΜΠΑΚΑΛΙΔΟΥ	ΓΕΩΡΓΙΑ	ΝΙΚΟΛΑΟΣ	ΑΛΕΞΑΝΔΡΟΥΠΟΛΗ	510	100,00	**222**	1760			Σιτάρι	1760	
110780225	ΧΡΗΣΤΑΚΑΚΗΣ	ΖΟΥΜΠΟΥΛΗΣ	ΕΥΑΓΓΕΛΟΣ		362	100,00	**967**	1295			Σιτάρι	1295	
110780226	ΒΟΥΛΚΟΣ	ΑΡΙΣΤΕΙΔΗΣ	ΑΓΓΕΛΟΣ		741	100,00	**966**	2390			Βαμβάκι	2390	
110780227	ΡΑΠΤΗ	ΜΑΡΙΑ	συζ. ΜΕΝΕΛΑΟΥ	ΓΕΜΙΣΤΗ	664	100,00	**965**	2159			Βαμβάκι	2159	
110780228	ΤΣΑΠΑΝΗΣ	ΠΟΓΚΟΣ	ΧΡΗΣΤΟΣ	ΓΕΜΙΣΤΗ	694	100,00	**964**	2254			Σιτάρι	2254	
110780229	ΗΛΙΑΔΗΣ	ΔΗΜΗΤΡΙΟΣ	ΒΑΙΟΣ	ΓΕΜΙΣΤΗ	481	100,00	**963**	1453			Σιτάρι Πεπόνια	409 1044	
110780230	ΡΑΠΤΗ	ΘΕΟΔΩΡΑ	συζ. ΑΘΑΝΑΣΙΟΥ		176	100,00	**169**	447			Σιτάρι	447	
110780231	ΡΗΓΑΣ	ΣΤΑΘΟΥΛΗΣ	ΧΡΥΣΟΣΤΟΜΟΣ	ΓΕΜΙΣΤΗ	55	100,00	**151**	463			Σιτάρι	463	
110780232	ΚΟΛΓΙΩΝΗΣ ΚΛΗΡΟΝΟΜΟΙ	ΠΕΜΟΣ	ΕΥΑΓΓΕΛΟΣ		1283	100,00	**170**	3909			Ακαλλιέργητο	3909	
110780233	ΑΡΑΜΠΑΤΖΗΣ ΚΛΗΡΟΝΟΜΟΙ	ΑΛΕΞΑΝΔΡΟΣ	ΕΥΑΓΓΕΛΟΣ		0	100,00	**171**	186			Ακαλλιέργητο	186	
110780235	ΓΟΥΛΕΜΤΖΗΣ	ΓΕΩΡΓΙΟΣ	ΔΗΜΗΤΡΙΟΣ	ΓΕΜΙΣΤΗ	1238	100,00	**197**	3717			Πεπόνια Σιτάρι	1935 1783	
110780236	ΓΕΝΣΑΚΗΣ	ΝΙΚΟΛΑΟΣ	ΕΥΑΓΓΕΛΟΣ		50	100,00	**198 Α**	470			Ακαλλιέργητο	470	
110780237	ΜΠΑΡΑΚΑΚΗ	ΣΤΑΜΑΤΑ	συζ. ΓΕΩΡΓΙΟΥ	ΚΗΠΟΙ ΦΕΡΩΝ ΕΒΡΟΥ	2	100,00	**225**	77			Ακαλλιέργητο	77	

(1) ΧΕΡΣΟ, ΔΑΣΟΣ, ΕΙΔΟΣ ΚΑΛΛΙΕΡΓΕΙΑΣ (ΠΡΟΒΛΕΨΗ) (2) ΚΤΙΣΜΑΤΑ, ΦΡΕΑΤΑ, ΠΕΡΙΦΡΑΞΕΙΣ, κλπ (3) ΜΙΚΡΑ Α, ΜΕΣΑΙΑ Β, ΜΕΓΑΛΑ Γ

ΞΑΝΔΡΟΥΠΟΛΗ (ΑΝΘΕΙΑ) - ΚΗΠΟΙ"

ͻΤΡΙΩΣΗΣ ΧΩΡΙΣ ΤΙΜΕΣ (ΑΡΙΘΜΗΤΙΚΟΣ)

ΕΠΙΚΕΙΜΕΝΑ ΖΩΝΗΣ ΔΟΥΛΕΙΑΣ (Α)											ΣΥΝΟΛΙΚΗ ΑΠΟΖΗΜΙΩΣΗ (Ευρώ)	ΠΑΡΑΤΗΡΗΣΕΙΣ
ΚΑΛΛΙΕΡΓΕΙΑ			ΚΑΤΑΣΚΕΥΕΣ (2)	ΟΓΚΟΣ (M3), ΕΠΙΦΑΝ.(M2), ΜΗΚΟΣ (Μ), ΤΕΜΑΧΙΑ	ΤΙΜΗ ΜΟΝΑΔΑΣ Ευρώ/τ.μ.	ΑΞΙΑ (Ευρώ)	ΔΕΝΔΡΑ ΚΑΙ ΦΥΤΑ					
ΠΙΦΑΝΕΙΑ M2	ΤΙΜΗ ΜΟΝΑΔΑΣ Ευρώ/τ.μ.	ΑΞΙΑ (Ευρώ)					ΕΙΔΟΣ (3)	ΤΕΜΑΧΙΑ	ΤΙΜΗ ΜΟΝΑΔΑΣ Ευρώ/τ.μ.	ΑΞΙΑ (Ευρώ)		
3048												ΑΡΙΘ. ΣΥΜΒ. 219204/28-7-1962 ΔΙΕΥΘΥΝΣΗ ΕΠΟΙΚΙΣΜΟΥ ΥΠΟΥΡΓΕΙΟ ΓΕΩΡΓΙΑΣ
197												
124												
2444												ΑΡΙΘ. ΣΥΜΒ. 219990/31-7-1962 ΔΙΕΥΘ. ΕΠΟΙΚΙΣΜΟΥ ΥΠΟΥΡΓΕΙΟΥ ΓΕΩΡΓΙΑΣ
1760												
1296												
2390												
2159												ΑΡΙΘΜ. ΣΥΜΒ. 4400/19-3-1999 ΑΝΑΣΤΑΣΙΑ ΧΑΡ. ΚΑΒΑΖΙΔΗ ΣΟΥΦΛΙ
2254												ΑΡΙΘ. ΣΥΜΒ. 449220/24-6-1969 ΔΙΕΥΘ. ΕΠΟΙΚΙΣΜΟΥ ΥΠΟΥΡΓΕΙΟΥ ΓΕΩΡΓΙΑΣ
409 1044												ΑΡΙΘΜ. ΣΥΜΒ. 4946/10-6-2003 ΕΥΧΑΡΙΣ ΧΑΡ. ΚΑΡΥΩΤΑΚΗ ΦΕΡΕΣ
447												
483												ΑΡΙΘΜ. ΣΥΜΒ. 61084/12-5-1989 ΑΧΧΙΛ. ΤΡΙΑΝ. ΣΑΚΕΛΛΑΡΙΔΗΣ ΣΟΥΦΛΙ
3909												
186												
1935 1783												ΑΡΙΘΜ. ΣΥΜΒ. 62340/16-10-1990 ΑΧΧΙΛΕΑ ΤΡΙΑΝ. ΣΑΚΕΛΛΑΡΙΔΗ ΣΟΥΦΛΙ ΑΠΕΒΙΩΣΕ Ο ΙΔΙΟΚΤΗΤΗΣ
470												
77												ΑΡΙΘΜ. ΣΥΜΒ. 29885/18-5-1956 ΑΝΤΩΝΙΟΣ ΑΝ. ΠΑΣΤΡΑΣ ΣΟΥΦΛΙ ΑΠΕΒΙΩΣΕ Ο ΙΔΙΟΚΤΗΤΗΣ

ΑΓΩΓΟΣ ΦΥΣΙΚΟΥ ΑΕΡΙΟΥ "ΑΛΕΞΑΝΔΡΟΥΠΟ

ΝΟΜΟΣ : ΕΒΡΟΥ 11
ΔΗΜΟΣ ΦΕΡΩΝ (ΜΕΛΙΑ, Δ.Δ ΦΕΡΩΝ, ΚΑΒΗΣΟΣ, ΙΤΕΑ, ΑΡΔΑΝΙΟ, ΒΡΥΣΟΥΛΑ, ΚΗΠΟΙ) 078

ΚΤΗΜΑΤΟΛΟΓΙΚΟΣ ΠΙΝΑΚΑΣ ΑΠΑΛΛΟΤΡΙΩΣΗΣ ΧΩ

ΚΩΔΙΚΟΣ	ΦΕΡΟΜΕΝΟΙ ΙΔΙΟΚΤΗΤΕΣ				ΑΠΟΖΗΜΙΟΥΜΕΝΗ ΕΚΤΑΣΗ ΔΟΥΛΕΙΑΣ (Α)						ΚΑΛΛΙΕΡΓΕΙΑ		
	ΕΠΩΝΥΜΟ	ΟΝΟΜΑ	ΠΑΤΡΩΝΥΜΟ ή ΟΝΟΜΑ ΣΥΖΥΓΟΥ	ΤΟΠΟΣ ΔΙΑΜΟΝΗΣ (ΠΟΛΗ - ΧΩΡΙΟ)	ΖΩΝΗ 8Μ (4+4)	ΠΟΣΟΣΤΟ ΣΥΝ/ΣΙΑΣ %	ΑΡΙΘΜΟΣ ΑΓΡ/ΧΙΟΥ ΔΙΑΝΟΜΗΣ	ΖΩΝΗ ΔΟΥΛΕΙΑΣ(Α) Μ2	ΤΙΜΗ ΜΟΝΑΔΑΣ Ευρώ/Μ2	ΑΞΙΑ (Ευρώ)	ΕΙΔΟΣ (1)	ΕΠΙΦΑΝΕΙΑ Μ2	ΤΙ ΜΟΝ Ευρώ
110780238	ΓΚΟΥΤΖΙΒΕΛΑΚΗΣ ΚΛΗΡΟΝΟΜΟΙ	ΧΡΗΣΤΟΣ	ΙΩΑΝΝΗΣ	ΓΕΜΙΣΤΗ	724	100,00	227	2224			Σιτάρι Φασόλια	589 1636	
110780239	ΤΣΙΑΟΥΣΗΣ	ΔΗΜΗΤΡΙΟΣ	ΙΩΣΗΦ	ΓΕΜΙΣΤΗ ΦΕΡΩΝ ΕΒΡΟΥ	246	100,00	228	916			Σιτάρι	916	
110780240	ΓΙΑΝΝΑΚΑΚΗ	ΣΤΑΥΡΟΥΛΑ	ΚΩΝΣΤΑΝΤΙΝΟΥ	ΑΔΡΙΑΝΟΥ 13 ΑΓΙΑ ΠΑΡΑΣΚΕΥΗ ΑΤΤΙΚΗΣ	355	100,00	229	1071			Σιτάρι	1071	
110780241	ΚΟΥΛΚΟΥΚΗΣ	ΣΤΑΥΡΟΣ	ΑΛΕΞΑΝΔΡΟΣ		462	100,00	230	1481			Σιτάρι	1481	
110780242	ΑΓΝΩΣΤΟΣ				403	100,00	231	1310			Σιτάρι	1310	
110780243	ΚΑΡΑΜΑΤΖΚΟΣ ΚΛΗΡΟΝΟΜΟΙ	ΒΑΙΟΣ	ΑΘΑΝΑΣΙΟΣ		426	100,00	232	1392			Σιτάρι	1392	
110780244	ΖΟΡΜΑΚΗ	ΑΓΓΕΛΙΚΗ	συζ. ΠΑΝΑΓΙΩΤΗ		328	100,00	233	1065			Σιτάρι	1065	
110780245	ΑΡΑΜΠΑΤΖΗΣ	ΧΑΡΑΛΑΜΠΟΣ	ΔΗΜΗΤΡΙΟΣ	ΓΕΜΙΣΤΗ ΦΕΡΩΝ ΕΒΡΟΥ	319	50,00	234	1037			Σιτάρι	1037	
	ΓΟΥΣΜΕΡΑΚΗ	ΜΑΡΙΑ	συζ. ΕΥΑΓΓΕΛΟΥ	ΓΕΜΙΣΤΗ ΦΕΡΩΝ ΕΒΡΟΥ		50,00							
110780246	ΤΣΑΠΑΝΗ	ΙΩΑΝΝΑ	συζ. ΧΡΗΣΤΟΥ	ΓΕΜΙΣΤΗ	194	100,00	235	680			Σιτάρι	680	
110780248	ΑΓΝΩΣΤΟΣ				715	100,00	255	2322			Σιτάρι	2322	
110780249	ΑΡΑΜΠΑΤΖΗΣ ΚΛΗΡΟΝΟΜΟΙ	ΘΕΜΙΣΤΟΚΛΗΣ			465	100,00	256	1461			Σιτάρι	1461	
110780250	ΚΕΣΑΝΛΗΣ	ΓΕΩΡΓΙΟΣ	ΧΑΡΑΛΑΜΠΟΣ	ΓΕΜΙΣΤΗ	462	28,07	257	1501			Σιτάρι	1501	
	ΑΓΝΩΣΤΟΣ					71,93							
110780251	ΚΑΣΑΠΗ	ΑΙΚΑΤΕΡΙΝΗ	ΚΩΝΣΤΑΝΤΙΝΟΣ	ΓΕΜΙΣΤΗ ΦΕΡΩΝ ΕΒΡΟΥ	357	100,00	258	1160			Σιτάρι	1160	
110780252	ΔΑΡΟΥΣΗ	ΣΟΦΙΑ	συζ. ΑΘΑΝΑΣΙΟΥ	ΓΕΜΙΣΤΗ	344	50,00	259	1119			Σιτάρι	1119	
	ΜΑΛΤΕΠΙΩΤΗ	ΔΗΜΗΤΡΑ	συζ. ΜΙΧΑΗΛ	ΓΕΜΙΣΤΗ		50,00							

(1) ΧΕΡΣΟ, ΔΑΣΟΣ, ΕΙΔΟΣ ΚΑΛΛΙΕΡΓΕΙΑΣ (ΠΡΟΒΛΕΨΗ) (2) ΚΤΙΣΜΑΤΑ, ΦΡΕΑΤΑ, ΠΕΡΙΦΡΑΞΕΙΣ, κλπ (3) ΜΙΚΡΑ Α, ΜΕΣΑΙΑ Β, ΜΕΓΑΛΑ Γ

ΞΑΝΔΡΟΥΠΟΛΗ (ΑΝΘΕΙΑ) - ΚΗΠΟΙ"

)ΤΡΙΩΣΗΣ ΧΩΡΙΣ ΤΙΜΕΣ (ΑΡΙΘΜΗΤΙΚΟΣ)

ΕΠΙΚΕΙΜΕΝΑ ΖΩΝΗΣ ΔΟΥΛΕΙΑΣ (Α)											ΣΥΝΟΛΙΚΗ ΑΠΟΖΗΜΙΩΣΗ (Ευρώ)	ΠΑΡΑΤΗΡΗΣΕΙΣ
ΚΑΛΛΙΕΡΓΕΙΑ			ΚΑΤΑΣΚΕΥΕΣ (2)	ΟΓΚΟΣ (Μ3), ΕΠΙΦΑΝ.(Μ2), ΜΗΚΟΣ (Μ), ΤΕΜΑΧΙΑ	ΤΙΜΗ ΜΟΝΑΔΑΣ Ευρώ/τ.μ.	ΑΞΙΑ (Ευρώ)	ΔΕΝΔΡΑ ΚΑΙ ΦΥΤΑ					
ΠΙΦΑΝΕΙΑ Μ2	ΤΙΜΗ ΜΟΝΑΔΑΣ Ευρώ/τ.μ.	ΑΞΙΑ (Ευρώ)					ΕΙΔΟΣ (3)	ΤΕΜΑΧΙΑ	ΤΙΜΗ ΜΟΝΑΔΑΣ Ευρώ/τ.μ.	ΑΞΙΑ (Ευρώ)		
569 1636												
916												ΑΡΙΘΜ. ΣΥΜΒ. 62461/5-12-1990 ΑΧΧΙΛ. ΤΡΙΑΝ. ΣΑΚΕΛΛΑΡΙΔΗΣ ΣΟΥΦΛΙ
1071												ΑΡΙΘΜ. ΣΥΜΒ. 827/24-5-1999 ΕΥΧΑΡΙΣ ΧΑΡ. ΚΑΡΥΩΤΑΚΗ ΦΕΡΕΣ ΕΠΙΚΑΡΠΙΑ ΓΑΛΗΝΗ ΓΙΑΝΝΑΚΑΚΗ συζ. ΚΩΝ/ΝΟΥ
1481												
1310												
1392												
1065												
1037												ΑΡΙΘΜ. ΣΥΜΒ. 5319/22-9-03 ΕΥΧΑΡΙΣ ΧΑΡ. ΚΑΡΥΩΤΑΚΗ ΦΕΡΕΣ ΑΡΙΘΜ. ΣΥΜΒ. 5319/22-9-03 ΕΥΧΑΡΙΣ ΧΑΡ. ΚΑΡΥΩΤΑΚΗ ΦΕΡΕΣ
680												
2322												
1481												
1501												ΑΡΙΘΜ. ΣΥΜΒ. 3101/23-11-2001 ΕΥΧΑΡΙΣ ΧΑΡ. ΚΑΡΥΩΤΑΚΗ ΦΕΡΕΣ
1160												ΑΡΙΘΜ. ΣΥΜΒ. 4986/18-6-2003 ΕΥΧΑΡΙΣ ΧΑΡ. ΚΑΡΥΩΤΑΚΗ ΦΕΡΕΣ
1119												ΑΡΙΘΜ. ΣΥΜΒ. 4684/17-3-2003 ΕΥΧΑΡΙΣ ΧΑΡ. ΚΑΡΥΩΤΑΚΗ ΦΕΡΕΣ ΚΑΙ 60241, 60242/23-3-1988 ΑΧΙΛΛΕΑ ΤΡ.ΣΑΚΕΛΛΑΡΙΔΗ ΣΟΥΦΛΙ ΑΡΙΘΜ. ΣΥΜΒ. 4686/17-3-2003 ΕΥΧΑΡΙΣ ΧΑΡ. ΚΑΡΥΩΤΑΚΗ ΦΕΡΕΣ ΚΑΙ 60241, 60242/23-3-1988 ΑΧΙΛΛΕΑ ΤΡ.ΣΑΚΕΛΛΑΡΙΔΗ ΣΟΥΦΛΙ

ΑΓΩΓΟΣ ΦΥΣΙΚΟΥ ΑΕΡΙΟΥ "ΑΛΕΞΑΝΔΡΟΥΠΟ

ΝΟΜΟΣ : ΕΒΡΟΥ 11
ΔΗΜΟΣ ΦΕΡΩΝ (ΜΕΛΙΑ, Δ.Δ ΦΕΡΩΝ, ΚΑΒΗΣΟΣ, ΙΤΕΑ, ΑΡΔΑΝΙΟ, ΒΡΥΣΟΥΛΑ, ΚΗΠΟΙ) 078

ΚΤΗΜΑΤΟΛΟΓΙΚΟΣ ΠΙΝΑΚΑΣ ΑΠΑΛΛΟΤΡΙΩΣΗΣ ΧΩ

ΚΩΔΙΚΟΣ	ΦΕΡΟΜΕΝΟΙ ΙΔΙΟΚΤΗΤΕΣ				ΑΠΟΖΗΜΙΟΥΜΕΝΗ ΕΚΤΑΣΗ ΔΟΥΛΕΙΑΣ (Α)						ΚΑΛΛΙΕΡΓΕΙΑ		
	ΕΠΩΝΥΜΟ	ΟΝΟΜΑ	ΠΑΤΡΩΝΥΜΟ ή ΟΝΟΜΑ ΣΥΖΥΓΟΥ	ΤΟΠΟΣ ΔΙΑΜΟΝΗΣ (ΠΟΛΗ - ΧΩΡΙΟ)	ΖΩΝΗ ΒΜ (4+4)	ΠΟΣΟΣΤΟ ΣΥΝ/ΣΙΑΣ %	ΑΡΙΘΜΟΣ ΑΓΡ/ΧΙΟΥ ΔΙΑΝΟΜΗΣ	ΖΩΝΗ ΔΟΥΛΕΙΑΣ(Α) Μ2	ΤΙΜΗ ΜΟΝΑΔΑΣ Ευρώ/Μ2	ΑΞΙΑ (Ευρώ)	ΕΙΔΟΣ (1)	ΕΠΙΦΑΝΕΙΑ Μ2	ΤΙ ΜΟΝ Ευρ
110780253	ΤΖΑΜΠΑΤΖΑΚΗΣ ΚΛΗΡΟΝΟΜΟΙ				336	100,00	**260**	1092			Σιτάρι	1092	
110780254	ΤΣΑΠΑΝΗΣ	ΚΩΝΣΤΑΝΤΙΝΟΣ	ΑΘΑΝΑΣΙΟΣ	ΑΓΡΙΑΝΩΝ 10 ΚΑΤΩ ΤΟΥΜΠΑ ΘΕΣ/ΝΙΚΗ	328	75,00	**261**	1047			Σιτάρι	1047	
	ΤΣΑΠΑΝΗ	ΚΙΤΣΑ	συζ. ΑΘΑΝΑΣΙΟΥ	ΑΓΡΙΑΝΩΝ 10 ΚΑΤΩ ΤΟΥΜΠΑ ΘΕΣ/ΝΙΚΗ		25,00							
110780255	ΓΕΝΙΣΑΚΗΣ ΚΛΗΡ				216	100,00	**262**	839			Σιτάρι	839	
110780257	ΓΚΑΒΑΝΟΖΗΣ				0	100,00	**137**	2533			Σιτάρι	2533	
110780258	ΚΑΜΠΑΝΤΑΗΣ ΚΛΗΡΟΝΟΜΟΙ				717	100,00	**138**	2778			Σιτάρι	2778	
110780259	ΔΑΜΠΑΡΑ	ΠΑΡΑΣΚΕΥΗ	συζ. ΑΘΑΝΑΣΙΟΥ	ΓΕΜΙΣΤΗ	214	33,33	**139**	851			Σιτάρι	851	
	ΚΑΡΑΓΕΩΡΓΙΑΔΗ	ΕΥΘΥΜΙΑ	συζ. ΑΘΑΝΑΣΙΟΥ	ΓΕΜΙΣΤΗ		33,33							
	ΚΑΔΟΓΛΟΥ	ΣΟΥΛΤΑΝΑ	συζ. ΑΘΑΝΑΣΙΟΥ	ΓΕΜΙΣΤΗ		33,34							
110780260	ΠΕΤΣΕΝΗ				358	100,00	**136**	13340			Σιτάρι	13340	
110780261	ΔΑΡΟΥΣΗΣ	ΝΙΚΟΛΑΟΣ	ΑΘΑΝΑΣΙΟΣ	ΓΕΜΙΣΤΗ	0	100,00	**135**	3506			Σιτάρι	3506	
110780262	ΜΗΤΑΛΑΚΗΣ	ΧΡΗΣΤΟΣ	ΓΕΩΡΓΙΟΣ	ΠΕΠΛΟΣ	55	100,00	**147**	2474			Βαμβάκι	2474	
110780263	ΜΗΤΑΛΑΚΗΣ	ΓΕΩΡΓΙΟΣ	ΧΡΗΣΤΟΣ	ΓΕΜΙΣΤΗ	803	100,00	**146**	10943			Βαμβάκι	10943	
110780264	ΑΓΝΩΣΤΟΣ				310	100,00	**145**	2205			Βαμβάκι	2205	
110780265	ΓΚΟΥΤΖΙΒΕΛΑΚΗΣ	ΓΕΩΡΓΙΟΣ	ΒΑΪΟΣ	ΓΕΜΙΣΤΗ	501	100,00	**144**	3495			Βαμβάκι	3495	
110780266	ΓΚΟΥΤΖΙΒΕΛΑΚΗΣ	ΓΕΩΡΓΙΟΣ	ΒΑΪΟΣ	ΓΕΜΙΣΤΗ	212	100,00	**143**	1776			Βαμβάκι	1776	
110780267	ΧΑΠΙΠΗΣ	ΑΝΑΣΤΑΣΙΟΣ	ΓΕΩΡΓΙΟΣ	ΦΕΡΕΣ	0	100,00	**732**	40			Σιτάρι	40	

(1) ΧΕΡΣΟ, ΔΑΣΟΣ, ΕΙΔΟΣ ΚΑΛΛΙΕΡΓΕΙΑΣ (ΠΡΟΒΛΕΨΗ) (2) ΚΤΙΣΜΑΤΑ, ΦΡΕΑΤΑ, ΠΕΡΙΦΡΑΞΕΙΣ, κλπ (3) ΜΙΚΡΑ Α, ΜΕΣΑΙΑ Β, ΜΕΓΑΛΑ Γ

ΞΑΝΔΡΟΥΠΟΛΗ (ΑΝΘΕΙΑ) - ΚΗΠΟΙ"

)ΤΡΙΩΣΗΣ ΧΩΡΙΣ ΤΙΜΕΣ (ΑΡΙΘΜΗΤΙΚΟΣ)

ΕΠΙΚΕΙΜΕΝΑ ΖΩΝΗΣ ΔΟΥΛΕΙΑΣ (Α)													ΣΥΝΟΛΙΚΗ ΑΠΟΖΗΜΙΩΣΗ (Ευρώ)	ΠΑΡΑΤΗΡΗΣΕΙΣ
ΚΑΛΛΙΕΡΓΕΙΑ			ΚΑΤΑΣΚΕΥΕΣ (2)	ΟΓΚΟΣ (Μ3), ΕΠΙΦΑΝ.(Μ2), ΜΗΚΟΣ (Μ), ΤΕΜΑΧΙΑ	ΤΙΜΗ ΜΟΝΑΔΑΣ Ευρώ/τ.μ.	ΑΞΙΑ (Ευρώ)	ΔΕΝΔΡΑ ΚΑΙ ΦΥΤΑ							
ΠΙΦΑΝΕΙΑ Μ2	ΤΙΜΗ ΜΟΝΑΔΑΣ Ευρώ/τ.μ.	ΑΞΙΑ (Ευρώ)					ΕΙΔΟΣ (3)	ΤΕΜΑΧΙΑ	ΤΙΜΗ ΜΟΝΑΔΑΣ Ευρώ/τ.μ.	ΑΞΙΑ (Ευρώ)				
1092														
1047														ΑΡΙΘΜ. ΣΥΜΒ. 2035/29-11-2000 ΔΑΝΑΗ ΙΩΑΝΝΟΥ ΠΑΡΠΟΥΛΑ ΘΕΣΣΑΛΟΝΙΚΗ ΑΡΙΘΜ. ΣΥΜΒ. 2035/29-11-2000 ΔΑΝΑΗ ΙΩΑΝΝΟΥ ΠΑΡΠΟΥΛΑ ΘΕΣΣΑΛΟΝΙΚΗ
839														
2533														
2776														
851														
13340														
3506														ΑΡΙΘ. ΣΥΜΒ. 7027/11-9-2001 ΤΗΣ Δ/ΝΣΗΣ ΑΓΡ.ΑΝΑΠΤΥΞΗΣ ΝΟΜΑΡΧΙΑΚΟΥ ΔΙΑΜΕΡΙΣΜΑΤΟΣ ΕΒΡΟΥ
2474														ΑΡΙΘ. ΣΥΜΒ. 7073/11-9-2001 ΤΗΣ Δ/ΝΣΗΣ ΑΓΡ.ΑΝΑΠΤΥΞΗΣ ΝΟΜΑΡΧΙΑΚΟΥ ΔΙΑΜΕΡΙΣΜΑΤΟΣ ΕΒΡΟΥ
10943														ΑΡΙΘ. ΣΥΜΒ. 7072/11-9-2001 ΤΗΣ Δ/ΝΣΗΣ ΑΓΡ.ΑΝΑΠΤΥΞΗΣ ΝΟΜΑΡΧΙΑΚΟΥ ΔΙΑΜΕΡΙΣΜΑΤΟΣ ΕΒΡΟΥ
2205														
3495														ΑΡΙΘΜ. ΣΥΜΒ. 4755/3-4-2003 ΕΥΧΑΡΙΣ ΧΑΡ. ΚΑΡΥΩΤΑΚΗ ΦΕΡΕΣ
1776														ΑΡΙΘ. ΣΥΜΒ. 7002/11-9-2001 ΤΗΣ Δ/ΝΣΗΣ ΑΓΡ.ΑΝΑΠΤΥΞΗΣ ΝΟΜΑΡΧΙΑΚΟΥ ΔΙΑΜΕΡΙΣΜΑΤΟΣ ΕΒΡΟΥ
40														

ΑΓΩΓΟΣ ΦΥΣΙΚΟΥ ΑΕΡΙΟΥ "ΑΛΕΞΑΝΔΡΟΥΠΟ

ΝΟΜΟΣ : ΕΒΡΟΥ 11
ΔΗΜΟΣ ΦΕΡΩΝ (ΜΕΛΙΑ, Δ.Δ ΦΕΡΩΝ, ΚΑΒΗΣΟΣ, ΙΤΕΑ, ΑΡΔΑΝΙΟ, ΒΡΥΣΟΥΛΑ, ΚΗΠΟΙ) 078

ΚΤΗΜΑΤΟΛΟΓΙΚΟΣ ΠΙΝΑΚΑΣ ΑΠΑΛΛΟΤΡΙΩΣΗΣ ΧΩ

ΚΩΔΙΚΟΣ	ΦΕΡΟΜΕΝΟΙ ΙΔΙΟΚΤΗΤΕΣ				ΑΠΟΖΗΜΙΟΥΜΕΝΗ ΕΚΤΑΣΗ ΔΟΥΛΕΙΑΣ (Α)						ΚΑΛΛΙΕΡΓΕΙΑ		
	ΕΠΩΝΥΜΟ	ΟΝΟΜΑ	ΠΑΤΡΩΝΥΜΟ ή ΟΝΟΜΑ ΣΥΖΥΓΟΥ	ΤΟΠΟΣ ΔΙΑΜΟΝΗΣ (ΠΟΛΗ - ΧΩΡΙΟ)	ΖΩΝΗ ΒΜ (4+4)	ΠΟΣΟΣΤΟ ΣΥΝ/ΣΙΑΣ %	ΑΡΙΘΜΟΣ ΑΓΡ/ΧΙΟΥ ΔΙΑΝΟΜΗΣ	ΖΩΝΗ ΔΟΥΛΕΙΑΣ(Α) Μ2	ΤΙΜΗ ΜΟΝΑΔΑΣ Ευρώ/Μ2	ΑΞΙΑ (Ευρώ)	ΕΙΔΟΣ (1)	ΕΠΙΦΑΝΕΙΑ Μ2	ΤΙ ΜΟΝ Ευρώ
110780268	ΑΓΝΩΣΤΟΣ				508	100,00	733	1320			Σιτάρι	1320	
110780269	ΑΓΝΩΣΤΟΣ				163	100,00	734	826			Σιτάρι	826	
110780271	ΓΟΥΜΕΝΙΔΗΣ	ΟΔΥΣΣΕΑΣ	ΦΙΛΙΠΠΟΣ	ΦΕΡΕΣ	668	100,00	743	1416			Σιτάρι	1415	
110780272	ΑΓΝΩΣΤΟΣ				114	100,00	744	696			Σιτάρι	698	
110780274	ΑΓΝΩΣΤΟΣ				93	100,00	752	643			Σιτάρι	643	
110780278	ΠΑΝΤΣΑΚΗ	ΚΩΝΣΤΑΝΤΙΝΑ	συζ. ΧΡΗΣΤΟΥ	ΓΕΜΙΣΤΗ ΦΕΡΩΝ ΕΒΡΟΥ	380	100,00	48	1384			Σιτάρι	1384	
110780279	ΠΑΝΤΣΑΚΗ	ΚΩΝΣΤΑΝΤΙΝΑ	συζ. ΧΡΗΣΤΟΥ	ΓΕΜΙΣΤΗ ΦΕΡΩΝ ΕΒΡΟΥ	486	100,00	47	1562			Σιτάρι	1562	
110780281	ΡΩΣΟΓΛΟΥ	ΔΗΜΗΤΡΙΟΣ	ΧΡΗΣΤΟΣ		568	100,00	46	1835			Σιτάρι	1835	
110780283	ΜΗΤΟΥΔΗΣ ΚΛΗΡΟΝΟΜΟΙ	ΚΩΝΣΤΑΝΤΙΝΟΣ	ΓΕΩΡΓΙΟΣ		42	100,00	39	237			Βαμβάκι	237	
110780284	ΤΣΑΝΤΑΡΙΔΟΥ	ΖΟΥΡΤΕΣΑ	συζ. ΚΩΝΣΤΑΝΤΙΝΟΥ		798	100,00	40	2217			Ηλίανθοι	2217	
110780285	ΤΣΟΡΜΠΑΤΖΗ	ΑΘΑΝΑΣΙΑ	ΔΗΜΗΤΡΙΟΣ		0	100,00	43	95			Σιτάρι	96	
110780287	ΑΡΑΜΠΑΤΖΗΣ ΚΛΗΡΟΝΟΜΟΙ	ΒΑΣΙΛΕΙΟΣ	ΝΙΚΟΛΑΟΣ		697	100,00	41	2355			Σιτάρι	2355	
110780288	ΠΕΧΛΙΒΑΝΗΣ	ΔΗΜΗΤΡΙΟΣ	ΘΕΟΧΑΡΗΣ	ΚΗΠΟΙ ΦΕΡΩΝ ΕΒΡΟΥ	394	100,00	908	1373			Σιτάρι	1373	
110780289	ΤΖΟΥΝΗΣ	ΠΑΣΧΑΛΗΣ	ΑΘΑΝΑΣΙΟΣ		593	100,00	32	1927			Τριφύλλι Σιτάρι	814 1112	
110780291	ΚΑΖΑΚΙΔΟΥ ΚΛΗΡΟΝΟΜΟΙ	ΠΑΡΑΣΚΕΥΗ	ΔΗΜΗΤΡΙΟΣ		61	100,00	24	199			Σιτάρι	199	
110780292	ΠΑΠΑΘΕΟΔΩΡΟΥ ΨΑΛΤΗ	ΣΠΥΡΟΣ ΜΑΓΔΑΛΗΝΗ	ΝΙΚΟΛΑΟΣ συζ. ΔΗΜΗΤΡΙΟΥ	ΚΗΠΟΙ ΦΕΡΩΝ ΕΒΡΟΥ ΚΗΠΟΙ ΦΕΡΩΝ ΕΒΡΟΥ	1039	59,68 40,32	25	3259			Σιτάρι	3259	

(1) ΧΕΡΣΟ, ΔΑΣΟΣ, ΕΙΔΟΣ ΚΑΛΛΙΕΡΓΕΙΑΣ (ΠΡΟΒΛΕΨΗ) (2) ΚΤΙΣΜΑΤΑ, ΦΡΕΑΤΑ, ΠΕΡΙΦΡΑΞΕΙΣ, κλπ (3) ΜΙΚΡΑ Α, ΜΕΣΑΙΑ Β, ΜΕΓΑΛΑ Γ

ΞΑΝΔΡΟΥΠΟΛΗ (ΑΝΘΕΙΑ) - ΚΗΠΟΙ"

)ΤΡΙΩΣΗΣ ΧΩΡΙΣ ΤΙΜΕΣ (ΑΡΙΘΜΗΤΙΚΟΣ)

ΕΠΙΚΕΙΜΕΝΑ ΖΩΝΗΣ ΔΟΥΛΕΙΑΣ (Α)											ΣΥΝΟΛΙΚΗ ΑΠΟΖΗΜΙΩΣΗ (Ευρώ)	ΠΑΡΑΤΗΡΗΣΕΙΣ
ΚΑΛΛΙΕΡΓΕΙΑ			ΚΑΤΑΣΚΕΥΕΣ (2)	ΟΓΚΟΣ (Μ3), ΕΠΙΦΑΝ.(Μ2), ΜΗΚΟΣ (Μ), ΤΕΜΑΧΙΑ	ΤΙΜΗ ΜΟΝΑΔΑΣ Ευρώ/τ.μ.	ΑΞΙΑ (Ευρώ)	ΔΕΝΔΡΑ ΚΑΙ ΦΥΤΑ					
ΙΙΦΑΝΕΙΑ Μ2	ΤΙΜΗ ΜΟΝΑΔΑΣ Ευρώ/τ.μ.	ΑΞΙΑ (Ευρώ)					ΕΙΔΟΣ (3)	ΤΕΜΑΧΙΑ	ΤΙΜΗ ΜΟΝΑΔΑΣ Ευρώ/τ.μ.	ΑΞΙΑ (Ευρώ)		
1320												
826												
1415												
698												
543												
1384												ΑΡ. ΣΥΜΒ. 2598/18-6-2001 ΚΑΙ ΑΡ. ΣΥΜΒ. 2597/18-6-2001 ΚΑΙ ΑΡ. ΣΥΜΒ. 2596/18-6-2001 ΕΥΧΑΡΙΣ ΧΑΡ. ΚΑΡΥΩΤΑΚΗ ΦΕΡΕΣ
1562												ΑΡ. ΣΥΜΒ. 3455/6-3-2002 ΕΥΧΑΡΙΣ ΧΑΡ. ΚΑΡΥΩΤΑΚΗ ΦΕΡΕΣ
1835												
237												
2217												
96												
2355												
1373												ΑΡΙΘΜ. ΣΥΜΒ. 9130/8-10-1976 ΔΙΕΥΘ. ΓΕΩΡΓΙΑΣ ΝΟΜ. ΕΒΡΟΥ ΑΠΕΒΙΩΣΕ Ο ΙΔΙΟΚΤΗΤΗΣ
814 1112												
199												
3259												ΑΡΙΘΜ. ΣΥΜΒ. 60/29-4-1959 ΑΠΟΦ. ΕΙΡΗΝΟΔΙΚΕΙΟΥ ΑΛΕΞΑΝΔΡΟΥΠΟΛΗΣ

ΑΓΩΓΟΣ ΦΥΣΙΚΟΥ ΑΕΡΙΟΥ "ΑΛΕΞΑΝΔΡΟΥΠΟ

ΝΟΜΟΣ : ΕΒΡΟΥ 11
ΔΗΜΟΣ ΦΕΡΩΝ (ΜΕΛΙΑ, Δ.Δ ΦΕΡΩΝ, ΚΑΒΗΣΟΣ, ΙΤΕΑ, ΑΡΔΑΝΙΟ, ΒΡΥΣΟΥΛΑ, ΚΗΠΟΙ) 078

ΚΤΗΜΑΤΟΛΟΓΙΚΟΣ ΠΙΝΑΚΑΣ ΑΠΑΛΛΟΤΡΙΩΣΗΣ ΧΩ

ΚΩΔΙΚΟΣ	ΦΕΡΟΜΕΝΟΙ ΙΔΙΟΚΤΗΤΕΣ				ΑΠΟΖΗΜΙΟΥΜΕΝΗ ΕΚΤΑΣΗ ΔΟΥΛΕΙΑΣ (Α)						ΚΑΛΛΙΕΡΓΕΙΑ		
	ΕΠΩΝΥΜΟ	ΟΝΟΜΑ	ΠΑΤΡΩΝΥΜΟ ή ΟΝΟΜΑ ΣΥΖΥΓΟΥ	ΤΟΠΟΣ ΔΙΑΜΟΝΗΣ (ΠΟΛΗ - ΧΩΡΙΟ)	ΖΩΝΗ 8Μ (4+4)	ΠΟΣΟΣΤΟ ΣΥΝ/ΣΙΑΣ %	ΑΡΙΘΜΟΣ ΑΓΡ/ΧΙΟΥ ΔΙΑΝΟΜΗΣ	ΖΩΝΗ ΔΟΥΛΕΙΑΣ(Α) Μ2	ΤΙΜΗ ΜΟΝΑΔΑΣ Ευρώ/Μ2	ΑΞΙΑ (Ευρώ)	ΕΙΔΟΣ (1)	ΕΠΙΦΑΝΕΙΑ Μ2	ΤΙ ΜΟΝ Ευρώ
110780293	ΡΟΣΑΛΙΔΗΣ	ΓΕΩΡΓΙΟΣ			240	100,00	**924**	971			Σιτάρι	971	
110780294	ΚΑΝΑΤΑΣ	ΝΙΚΟΛΑΟΣ	ΕΥΑΓΓΕΛΟΣ	ΚΗΠΟΙ ΦΕΡΩΝ ΕΒΡΟΥ	552	100,00	**26**	1736			Σιτάρι	1738	
110780295	ΠΑΠΑΚΩΝΣΤΑΝΤΙΝΟΥ ΚΛΗΡΟΝΟΜΟΙ	ΔΗΜΗΤΡΙΟΣ	ΚΩΝΣΤΑΝΤΙΝΟΣ		545	100,00	**61**	1792			Σιτάρι	1792	
110780299	ΔΟΥΡΔΑΣ	ΔΗΜΗΤΡΙΟΣ	ΣΕΒΑΣΤΟΣ	ΚΗΠΟΙ ΦΕΡΩΝ ΕΒΡΟΥ	912	100,00	**60**	3006			Σιτάρι	3006	
110780300	ΚΑΠΕΤΑΝΙΔΟΥ	ΣΟΥΛΤΑΝΑ	συζ. ΕΥΑΓΓΕΛΟΥ	ΒΟΣΠΟΡΟΥ 14 ΦΕΡΕΣ	232	33,33	**886**	547			Σιτάρι	547	
	ΚΑΖΑΚΗ	ΑΡΕΣΤΙΤΣΑ	συζ. ΔΗΜΗΤΡΙΟΥ	ΠΑΡ. ΔΗΜΗΤΡΑΣ 4 ΑΛΕΞΑΝΔΡΟΥΠΟΛΗ		33,33							
	ΓΑΛΕΓΑΛΙΔΟΥ	ΑΘΗΝΑ	συζ. ΚΥΡΙΑΚΟΥ	Γ' ΠΑΡ. ΠΑΣΤΕΡ 9 ΣΤΑΥΡΟΥΠΟΛΗ ΘΕΣ/ΝΙΚΗΣ		33,34							
110780303	ΦΟΥΤΖΙΤΖΗ	ΒΑΣΙΛΙΚΗ	συζ. ΑΘΑΝΑΣΙΟΥ	ΚΗΠΟΙ ΦΕΡΩΝ ΕΒΡΟΥ	449	100,00	**888**	1664			Σιτάρι	1664	
110780304	ΤΙΤΩΝΗΣ	ΧΡΗΣΤΟΣ			840	100,00	**887**	2557			Σιτάρι	2557	
110780305	ΑΓΝΩΣΤΟΣ				26	100,00	**892**	257			Σιτάρι	257	
110780306	ΑΓΝΩΣΤΟΣ				314	100,00	**885**	861			Σιτάρι	861	
110780307	ΔΙΓΚΑΣ ΚΛΗΡΟΝΟΜΟΙ	ΧΡΗΣΤΟΣ	ΣΠΥΡΟΣ		33	100,00	**67**	293			Σιτάρι	293	
110780308	ΨΑΛΤΗΣ	ΧΡΗΣΤΟΣ	ΔΗΜΗΤΡΙΟΣ		39	100,00	**884**	142			Σιτάρι	142	
110780310	ΦΟΥΤΣΙΤΖΗ ΚΛΗΡΟΝΟΜΟΙ	ΓΕΩΡΓΙΟΣ	ΝΙΚΟΛΑΟΣ		934	100,00	**66**	2991			Σιτάρι	2991	
110780311	ΔΟΥΛΓΕΡΗΣ	ΣΤΑΥΡΟΣ	ΣΩΤΗΡΙΟΣ	ΚΗΠΟΙ ΦΕΡΩΝ ΕΒΡΟΥ	1224	100,00	**65**	3825			Σιτάρι	3825	
110780312	ΚΟΛΙΩΝΗΣ	ΘΕΟΔΟΣΙΟΣ	ΧΑΡΑΛΑΜΠΟΣ		382	100,00	**64**	1054			Βαμβάκι	1054	
110780314	ΓΚΟΥΤΖΙΒΕΛΑΚΗΣ	ΔΗΜΗΤΡΙΟΣ	ΝΙΚΟΛΑΟΣ		231	100,00	**897**	1069			Σιτάρι	1069	

(1) ΧΕΡΣΟ, ΔΑΣΟΣ, ΕΙΔΟΣ ΚΑΛΛΙΕΡΓΕΙΑΣ (ΠΡΟΒΛΕΨΗ) (2) ΚΤΙΣΜΑΤΑ, ΦΡΕΑΤΑ, ΠΕΡΙΦΡΑΞΕΙΣ, κλπ (3) ΜΙΚΡΑ Α, ΜΕΣΑΙΑ Β, ΜΕΓΑΛΑ Γ

ΞΑΝΔΡΟΥΠΟΛΗ (ΑΝΘΕΙΑ) - ΚΗΠΟΙ"

)ΤΡΙΩΣΗΣ ΧΩΡΙΣ ΤΙΜΕΣ (ΑΡΙΘΜΗΤΙΚΟΣ)

ΕΠΙΚΕΙΜΕΝΑ ΖΩΝΗΣ ΔΟΥΛΕΙΑΣ (Α)											ΣΥΝΟΛΙΚΗ ΑΠΟΖΗΜΙΩΣΗ (Ευρώ)	ΠΑΡΑΤΗΡΗΣΕΙΣ
ΚΑΛΛΙΕΡΓΕΙΑ			ΚΑΤΑΣΚΕΥΕΣ (2)	ΟΓΚΟΣ (Μ3), ΕΠΙΦΑΝ.(Μ2), ΜΗΚΟΣ (Μ), ΤΕΜΑΧΙΑ	ΤΙΜΗ ΜΟΝΑΔΑΣ Ευρώ/τ.μ.	ΑΞΙΑ (Ευρώ)	ΔΕΝΔΡΑ ΚΑΙ ΦΥΤΑ					
ΠΙΦΑΝΕΙΑ Μ2	ΤΙΜΗ ΜΟΝΑΔΑΣ Ευρώ/τ.μ.	ΑΞΙΑ (Ευρώ)					ΕΙΔΟΣ (3)	ΤΕΜΑΧΙΑ	ΤΙΜΗ ΜΟΝΑΔΑΣ Ευρώ/τ.μ.	ΑΞΙΑ (Ευρώ)		
971												
1738												ΑΡ. ΣΥΜΒ. 56916/21-12-1983 ΑΧΙΛ. ΤΡΙΑΝΤ. ΣΑΚΕΛΛΑΡΙΔΗΣ ΣΟΥΦΛΙ
1792												
3006												ΑΡΙΘΜ. ΣΥΜΒ. 64361/14-6-1993 ΑΧΙΛ. ΤΡΙΑΝΤ. ΣΑΚΕΛΛΑΡΙΔΗΣ ΣΟΥΦΛΙ ΑΠΕΒΙΩΣΕ Ο ΙΔΙΟΚΤΗΤΗΣ
547												ΑΡΙΘΜ. ΣΥΜΒ. 22463/5-7-2003 ΘΕΟΔ. ΝΙΚ. ΔΗΜΗΤΡΟΠΟΥΛΟΣ ΑΛΕΞΑΝΔΡΟΥΠΟΛΗ 
1864												ΑΡ. ΣΥΜΒ. 13509/19-8-1970 ΘΩΜ. ΛΑΜΠΡΟΥ ΚΑΡΑΠΙΠΕΡΗΣ ΑΛΕΞΑΝΔΡΟΥΠΟΛΗ
2557												
257												
861												
293												
142												
2991												
3825												ΑΡΙΘΜ. ΣΥΜΒ. 20/6-11-1936 ΠΑΡΑΧΩΡΗΤΗΡΙΟ ΓΕΝ. ΔΙΕΥΘΥΝΣΗ ΕΠΟΙΚΙΣΜΟΥ ΜΑΚΕΔΟΝΙΑΣ-ΘΡΑΚΗΣ ΑΠΕΒΙΩΣΕ Ο ΙΔΙΟΚΤΗΤΗΣ
1054												
1069												

ΑΓΩΓΟΣ ΦΥΣΙΚΟΥ ΑΕΡΙΟΥ "ΑΛΕΞΑΝΔΡΟΥΠΟΛ

ΝΟΜΟΣ : ΕΒΡΟΥ 11
ΔΗΜΟΣ ΦΕΡΩΝ (ΜΕΛΙΑ, Δ.Δ ΦΕΡΩΝ, ΚΑΒΗΣΟΣ, ΙΤΕΑ, ΑΡΔΑΝΙΟ, ΒΡΥΣΟΥΛΑ, ΚΗΠΟΙ) 078

ΚΤΗΜΑΤΟΛΟΓΙΚΟΣ ΠΙΝΑΚΑΣ ΑΠΑΛΛΟΤΡΙΩΣΗΣ ΧΩ

ΚΩΔΙΚΟΣ	ΦΕΡΟΜΕΝΟΙ ΙΔΙΟΚΤΗΤΕΣ				ΑΠΟΖΗΜΙΟΥΜΕΝΗ ΕΚΤΑΣΗ ΔΟΥΛΕΙΑΣ (Α)						ΚΑΛΛΙΕΡΓΕΙΑ		
	ΕΠΩΝΥΜΟ	ΟΝΟΜΑ	ΠΑΤΡΩΝΥΜΟ ή ΟΝΟΜΑ ΣΥΖΥΓΟΥ	ΤΟΠΟΣ ΔΙΑΜΟΝΗΣ (ΠΟΛΗ - ΧΩΡΙΟ)	ΖΩΝΗ 8Μ (4+4)	ΠΟΣΟΣΤΟ ΣΥΝ/ΣΙΑΣ %	ΑΡΙΘΜΟΣ ΑΓΡ/ΧΙΟΥ ΔΙΑΝΟΜΗΣ	ΖΩΝΗ ΔΟΥΛΕΙΑΣ(Α) Μ2	ΤΙΜΗ ΜΟΝΑΔΑΣ Ευρώ/Μ2	ΑΞΙΑ (Ευρώ)	ΕΙΔΟΣ (1)	ΕΠΙΦΑΝΕΙΑ Μ2	ΤΙ ΜΟΝ Ευρώ
110780316	ΝΤΟΜΟΥΖΗΣ	ΧΡΗΣΤΟΣ	ΕΥΑΓΓΕΛΟΣ	ΑΡΔΑΝΙΟ ΦΕΡΩΝ ΕΒΡΟΥ	1149	100,00	**895**	3739			Σιτάρι	3739	
110780318	ΜΑΚΡΗΣ	ΝΙΚΟΛΑΟΣ	ΔΗΜΗΤΡΙΟΣ	ΚΗΠΟΙ ΦΕΡΩΝ ΕΒΡΟΥ	948	100,00	**894**	2927			Σιτάρι	2927	
				ΣΥΝΟΛΙΚΟ ΕΜΒΑΔΟ ΖΩΝΗΣ 8 μ.	**108678**			**382297**	ΣΥΝΟΛΙΚΟ ΕΜΒΑΔΟ ΖΩΝΗΣ ΔΟΥΛΕΙΑΣ				

(1) ΧΕΡΣΟ, ΔΑΣΟΣ, ΕΙΔΟΣ ΚΑΛΛΙΕΡΓΕΙΑΣ (ΠΡΟΒΛΕΨΗ) (2) ΚΤΙΣΜΑΤΑ, ΦΡΕΑΤΑ, ΠΕΡΙΦΡΑΞΕΙΣ, κλπ (3) ΜΙΚΡΑ Α, ΜΕΣΑΙΑ Β, ΜΕΓΑΛΑ Γ

ΞΑΝΔΡΟΥΠΟΛΗ (ΑΝΘΕΙΑ) - ΚΗΠΟΙ"

ΟΤΡΙΩΣΗΣ ΧΩΡΙΣ ΤΙΜΕΣ (ΑΡΙΘΜΗΤΙΚΟΣ)

ΕΠΙΚΕΙΜΕΝΑ ΖΩΝΗΣ ΔΟΥΛΕΙΑΣ (Α)											ΣΥΝΟΛΙΚΗ ΑΠΟΖΗΜΙΩΣΗ (Ευρώ)	ΠΑΡΑΤΗΡΗΣΕΙΣ
ΚΑΛΛΙΕΡΓΕΙΑ			ΚΑΤΑΣΚΕΥΕΣ (2)	ΟΓΚΟΣ (Μ3), ΕΠΙΦΑΝ.(Μ2), ΜΗΚΟΣ (Μ), ΤΕΜΑΧΙΑ	ΤΙΜΗ ΜΟΝΑΔΑΣ Ευρώ/τ.μ.	ΑΞΙΑ (Ευρώ)	ΔΕΝΔΡΑ ΚΑΙ ΦΥΤΑ					
ΠΙΦΑΝΕΙΑ Μ2	ΤΙΜΗ ΜΟΝΑΔΑΣ Ευρώ/τ.μ.	ΑΞΙΑ (Ευρώ)					ΕΙΔΟΣ (3)	ΤΕΜΑΧΙΑ	ΤΙΜΗ ΜΟΝΑΔΑΣ Ευρώ/τ.μ.	ΑΞΙΑ (Ευρώ)		
3739												ΑΡ. ΣΥΜΒ. 4674/13-3-2003 ΕΥΧΑΡΙΣ ΧΑΡ. ΚΑΡΥΩΤΑΚΗ ΦΕΡΕΣ
2927												ΑΡΙΘΜ. ΣΥΜΒ. 8125/6-10-1976 ΔΙΕΥΘ. ΓΕΩΡΓΙΑΣ ΝΟΜ. ΕΒΡΟΥ ΑΠΕΒΙΩΣΕ Ο ΙΔΙΟΚΤΗΤΗΣ

ΛΕΙΑΣ

32

ΑΓΩΓΟΣ ΦΥΣΙΚΟΥ ΑΕΡΙΟΥ " ΑΛΕΞΑΝΔΡΟ

ΝΟΜΟΣ : ΕΒΡΟΥ 11
ΔΗΜΟΣ ΦΕΡΩΝ / ΠΕΡΙΟΧΕΣ ΠΕΠΛΟΥ, ΓΕΜΙΣΤΗΣ 058

ΚΤΗΜΑΤΟΛΟΓΙΚΟΣ ΠΙΝΑΚΑΣ ΑΠΑΛΛΟΤΡΙΩΣΗ

ΚΩΔΙΚΟΣ	ΦΕΡΟΜΕΝΟΙ ΙΔΙΟΚΤΗΤΕΣ				ΑΠΟΖΗΜΙΟΥΜΕΝΗ ΕΚΤΑΣΗ ΔΟΥΛΕΙΑΣ (Α)						ΚΑΛΛΙΕ	
	ΕΠΩΝΥΜΟ	ΟΝΟΜΑ	ΠΑΤΡΩΝΥΜΟ ή ΟΝΟΜΑ ΣΥΖΥΓΟΥ	ΤΟΠΟΣ ΔΙΑΜΟΝΗΣ (ΠΟΛΗ - ΧΩΡΙΟ)	ΖΩΝΗ 8Μ (4+4)	ΠΟΣΟΣΤΟ ΣΥΝ/ΣΙΑΣ %	ΑΡΙΘΜΟΣ ΑΓΡ/ΧΙΟΥ ΔΙΑΝΟΜΗΣ	ΖΩΝΗ ΔΟΥΛΕΙΑΣ(Α) Μ2	ΤΙΜΗ ΜΟΝΑΔΑΣ Ευρώ/Μ2	ΑΞΙΑ (Ευρώ)	ΕΙΔΟΣ (1)	ΕΠΙΦΑΝΕΙΑ Μ2
110580007	ΜΠΑΛΗΣ	ΤΡΙΑΝΤΑΦΥΛΛΟΣ	ΔΗΜΗΤΡΙΟΣ	ΠΕΠΛΟΣ	416	100,00	38	765			Σιτάρι	765
110580008	ΡΑΣΙΔΗΣ	ΑΘΑΝΑΣΙΟΣ	ΔΗΜΗΤΡΙΟΣ	ΠΕΠΛΟΣ	48	100,00	65	745			Σιτάρι	745
110580009	ΛΑΜΠΑΚΗΣ	ΑΝΑΣΤΑΣΙΟΣ	ΧΑΡΑΛΑΜΠΟΣ		321	100,00	39	669			Σιτάρι	669
110580010	ΧΑΡΤΑΜΠΑΣ	ΚΩΝΣΤΑΝΤΙΝΟΣ	ΑΠΟΣΤΟΛΟΣ		144	100,00	66	840			Σιτάρι	840
110580011	ΜΑΝΣΑΚΑΚΗΣ	ΠΑΝΑΓΙΩΤΗΣ	ΔΗΜΗΤΡΙΟΣ	ΠΕΠΛΟΣ ΦΕΡΩΝ ΕΒΡΟΥ	225	100,00	40	573			Σιτάρι	573
110580012	ΠΑΠΑΔΑΚΗΣ	ΑΘΑΝΑΣΙΟΣ	ΦΥΝΤΑΝΗΣ		240	100,00	67	938			Ηλίανθοι	938
110580013	ΚΑΡΑΚΑΤΣΑΝΗΣ	ΑΘΑΝΑΣΙΟΣ	ΝΙΚΟΛΑΟΣ		129	100,00	41	477			Χέρσο	477
110580014	ΚΑΡΑΔΕΔΟΣ	ΣΠΥΡΟΣ	ΠΕΓΚΟΣ		336	100,00	68	1032			Χέρσο	1032
110580015	ΡΑΤΣΑΣ	ΣΤΑΥΡΟΣ	ΙΩΑΝΝΗΣ	ΠΕΠΛΟΣ ΦΕΡΩΝ ΕΒΡΟΥ	40	100,00	42	381			Σιτάρι	381
110580016	ΛΑΣΚΑΡΑΚΗ	ΧΡΥΣΟΥΛΑ	Χα ΜΑΡΓΑΡΙΤΗ		424	100,00	69	1128			Σιτάρι	1128
110580017	ΚΑΡΑΔΕΔΟΣ	ΦΡΑΝΤΖΗΣ	ΠΕΓΚΟΣ		0	100,00	43	285			Σιτάρι	285
110580018	ΔΙΑΜΑΝΤΙΔΟΥ	ΕΥΑΓΓΕΛΙΑ	συζ. ΑΘΑΝΑΣΙΟΥ	ΠΕΠΛΟΣ ΦΕΡΩΝ ΕΒΡΟΥ	484	50,00	70	1224			Σιτάρι	1224
	ΚΟΚΚΟΡΗ	ΜΑΡΙΑ	συζ. ΣΤΑΥΡΟΥ	ΠΕΠΛΟΣ ΦΕΡΩΝ ΕΒΡΟΥ		50,00					Σιτάρι	
110580019	ΡΟΡΗΣ	ΔΙΟΝΥΣΙΟΣ	ΔΗΜΗΤΡΙΟΣ	ΠΕΠΛΟΣ	0	100,00	44	189			Σιτάρι	189
110580020	ΧΑΤΖΗΜΑΓΙΟΓΛΟΥ	ΝΕΡΑΤΖΙΑ	Χα ΝΙΚΟΛΑΟΥ	ΠΕΠΛΟΣ	460	100,00	71	1320			Σιτάρι	1320
110580021	ΚΟΥΡΟΣ	ΙΩΑΝΝΗΣ	ΗΛΙΑΣ	ΠΕΠΛΟΣ	0	100,00	45	94			Σιτάρι	94
110580022	ΗΛΙΟΥΔΗΣ	ΘΕΟΧΑΡΗΣ	ΒΑΣΙΛΕΙΟΣ		484	100,00	72	1416			Σιτάρι	1416

(1) ΧΕΡΣΟ, ΔΑΣΟΣ, ΕΙΔΟΣ ΚΑΛΛΙΕΡΓΕΙΑΣ (ΠΡΟΒΛΕΨΗ) (2) ΚΤΙΣΜΑΤΑ, ΦΡΕΑΤΑ, ΠΕΡΙΦΡΑΞΕΙΣ, κλπ (3) ΜΙΚΡΑ Α, ΜΕΣΑΙΑ Β, ΜΕΓΑΛΑ Γ

ΥΠΟΛΗ (ΑΝΘΕΙΑ) - ΚΗΠΟΙ "

<u>ΗΣ ΧΩΡΙΣ ΤΙΜΕΣ (ΑΡΙΘΜΗΤΙΚΟΣ)</u>

ΕΠΙΚΕΙΜΕΝΑ ΖΩΝΗΣ ΔΟΥΛΕΙΑΣ (Α)										ΣΥΝΟΛΙΚΗ ΑΠΟΖΗΜΙΩΣΗ (Ευρώ)	ΠΑΡΑΤΗΡΗΣΕΙΣ
ΕΡΓΕΙΑ		ΚΑΤΑΣΚΕΥΕΣ (2)	ΟΓΚΟΣ (Μ3), ΕΠΙΦΑΝ.(Μ2), ΜΗΚΟΣ (Μ), ΤΕΜΑΧΙΑ	ΤΙΜΗ ΜΟΝΑΔΑΣ Ευρώ/τ.μ.	ΑΞΙΑ (Ευρώ)	ΔΕΝΔΡΑ ΚΑΙ ΦΥΤΑ					
ΤΙΜΗ ΜΟΝΑΔΑΣ Ευρώ/τ.μ.	ΑΞΙΑ (Ευρώ)					ΕΙΔΟΣ (3)	ΤΕΜΑΧΙΑ	ΤΙΜΗ ΜΟΝΑΔΑΣ Ευρώ/τ.μ.	ΑΞΙΑ (Ευρώ)		
											ΑΡΙΘΜ. ΣΥΜΒ. 22358/31-7-2003 Δ/ΝΣΗ ΑΓΡ. ΑΝΑΠΤΥΞΗΣ ΕΒΡΟΥ ΝΟΜ/ΚΟ ΔΙΑΜΕΡΙΣΜΑ ΕΒΡΟΥ
											ΑΡΙΘΜ. ΣΥΜΒ. 179/28-10-1935 ΠΑΡΑΧΩΡΗΤΗΡΙΟ ΕΠΙΤΡ. ΑΠΟΚ. ΠΡΟΣΦΥΓΩΝ ΓΡ. ΕΠΟΙΚΙΣΜΟΥ ΑΛΕΞ/ΠΟΛΗΣ ΑΠΕΒΙΩΣΕ Ο ΙΔΙΟΚΤΗΤΗΣ
											ΑΡΙΘΜ. ΣΥΜΒ. 28627/5-3-1953 Δ/ΝΣΗ ΑΓΡΟΤ. ΑΠΟΚΑΤΑΣΤΑΣΗΣ ΑΓΡΟΤΙΚΗ ΤΡΑΠΕΖΑ ΕΛΛΑΔΑΣ ΑΠΕΒΙΩΣΕ Ο ΙΔΙΟΚΤΗΤΗΣ
											ΑΡΙΘΜ. ΣΥΜΒ. 5173/19-8-2003 ΕΥΧΑΡΙΣ ΧΑΡ. ΚΑΡΥΩΤΑΚΗ ΦΕΡΕΣ
											ΑΡΙΘΜ. ΣΥΜΒ. 15/13-1-1954 ΑΠΟΦΑΣΗ ΠΡΩΤΟΔΙΚΕΙΟΥ ΕΒΡΟΥ ΑΡΙΘΜ. ΣΥΜΒ. 16/13-1-1954 ΑΠΟΦΑΣΗ ΠΡΩΤΟΔΙΚΕΙΟΥ ΕΒΡΟΥ ΑΠΕΒΙΩΣΕ Ο ΙΔΙΟΚΤΗΤΗΣ
											ΑΡΙΘΜ. ΣΥΜΒ. 61235/13-7-1989 ΑΧΙΛ. ΤΡΙΑΝΤ. ΣΑΚΕΛΛΑΡΙΔΗΣ ΣΟΥΦΛΙ

ΑΓΩΓΟΣ ΦΥΣΙΚΟΥ ΑΕΡΙΟΥ " ΑΛΕΞΑΝΔΡΟΥΠΟΛΗ (Α

ΝΟΜΟΣ : ΕΒΡΟΥ 11
ΔΗΜΟΣ ΦΕΡΩΝ / ΠΕΡΙΟΧΕΣ ΠΕΠΛΟΥ, ΓΕΜΙΣΤΗΣ 058

ΚΤΗΜΑΤΟΛΟΓΙΚΟΣ ΠΙΝΑΚΑΣ ΑΠΑΛΛΟΤΡΙΩΣΗΣ ΧΩΡΙΣ Τ

ΚΩΔΙΚΟΣ	ΦΕΡΟΜΕΝΟΙ ΙΔΙΟΚΤΗΤΕΣ				ΑΠΟΖΗΜΙΟΥΜΕΝΗ ΕΚΤΑΣΗ ΔΟΥΛΕΙΑΣ (Α)						ΚΑΛΛΙΕΡΓΕΙΑ		
	ΕΠΩΝΥΜΟ	ΟΝΟΜΑ	ΠΑΤΡΩΝΥΜΟ ή ΟΝΟΜΑ ΣΥΖΥΓΟΥ	ΤΟΠΟΣ ΔΙΑΜΟΝΗΣ (ΠΟΛΗ - ΧΩΡΙΟ)	ΖΩΝΗ 8Μ (4+4)	ΠΟΣΟΣΤΟ ΣΥΝ/ΣΙΑΣ %	ΑΡΙΘΜΟΣ ΑΓΡ/ΧΙΟΥ ΔΙΑΝΟΜΗΣ	ΖΩΝΗ ΔΟΥΛΕΙΑΣ(Α) Μ2	ΤΙΜΗ ΜΟΝΑΔΑΣ Ευρώ/Μ2	ΑΞΙΑ (Ευρώ)	ΕΙΔΟΣ (1)	ΕΠΙΦΑΝΕΙΑ Μ2	ΤΙΜΗ ΜΟΝΑΔΑΣ Ευρώ/τ.μ.
110580023	ΚΑΛΟΥΔΗΣ	ΚΩΝΣΤΑΝΤΙΝΟΣ	ΙΩΑΝΝΗΣ	ΠΕΠΛΟΣ	0	100,00	**46**	11			Σιτάρι	11	
110580024	ΠΑΠΑΔΟΠΟΥΛΟΣ	ΑΝΑΣΤΑΣΙΟΣ	ΓΙΑΚΤΣΗ		464	100,00	**73**	1498			Σιτάρι	1498	
110580026	ΖΑΓΚΩΤΣΗ	ΜΑΡΙΑ	ΧΡΗΣΤΟΣ	ΠΕΠΛΟΣ	477	100,00	**74**	1550			Σιτάρι	1550	
110580028	ΠΕΡΔΙΚΑΣ	ΔΗΜΟΣΘΕΝΗΣ	ΙΩΑΝΝΗΣ		485	100,00	**75**	1512			Σιτάρι	1512	
110580030	ΠΕΡΔΙΚΑ	ΜΕΝΕΞΙΑ	συζ. ΔΗΜΗΤΡΙΟΥ	ΓΡΑΜΜΟΥ-ΒΙΤΣΙΟΥ 52 ΠΕΠΛΟΣ	464	100,00	**76**	1509			Σιτάρι	1509	
110580032	ΔΑΝΑΚΗ	ΠΑΣΧΑΛΙΝΑ	Χα ΓΕΩΡΓΙΟΥ	ΠΕΠΛΟΣ	464	100,00	**77**	1508			Σιτάρι	1509	
110580035	ΜΑΛΚΟΥΚΗ	ΜΑΡΙΑ	ΓΕΩΡΓΙΟΣ	ΠΕΠΛΟΣ	632	50,00	**78**	2054			Σιτάρι	2054	
	ΜΑΛΚΟΥΚΗ	ΑΓΓΕΛΙΚΗ	ΓΕΩΡΓΙΟΣ	ΘΥΜ. ΚΑΤΟΧΗΣ 37 ΛΑΡΙΣΑ		50,00							
110580038	ΜΑΥΡΟΥΔΗΣ	ΑΔΑΜ	ΔΗΜΗΤΡΙΟΣ		1088	100,00	**79**	3568			Πεπόνια	3568	
110580040	ΝΤΑΚΑΣ	ΠΑΝΑΓΙΩΤΗΣ	ΤΡΙΑΝΤΑΦΥΛΛΟΣ	ΠΕΠΛΟΣ	119	100,00	**57**	303			Σιτάρι	303	
110580041	ΝΤΟΥΝΑΚΗΣ	ΓΕΩΡΓΙΟΣ	ΑΝΤΩΝΗΣ		30	100,00	**320**	391			Σιτάρι	391	
110580042	ΒΑΛΑΣΗΣ	ΒΑΣΙΛΕΙΟΣ	ΝΙΚΟΛΑΟΣ	ΕΒΡΟΥ 1 ΠΕΠΛΟΣ	982	50,00	**321**	2946			Ηλίανθοι	2946	
	ΠΑΠΑΔΑΚΗ	ΕΙΡΗΝΗ	συζ. ΧΡΗΣΤΟΥ	ΠΕΠΛΟΣ		25,00							
	ΔΙΑΜΑΝΤΙΔΟΥ	ΦΩΤΕΙΝΗ	συζ. ΔΙΑΜΑΝΤΗ	ΠΕΠΛΟΣ		25,00							
110580043	ΓΙΑΝΝΟΥΛΑΚΗΣ	ΠΑΥΛΟΣ	ΧΡΗΣΤΟΣ	ΒΑΣ. ΓΕΩΡΓΙΟΥ 1 ΠΕΠΛΟΣ	888	100,00	**333**	2801			Σιτάρι	2801	
110580044	ΜΑΛΚΟΥΚΗΣ	ΧΡΗΣΤΟΣ	ΣΠΥΡΙΔΩΝ	ΠΕΠΛΟΣ	485	100,00	**334**	1768			Σιτάρι	1768	
110580046	ΠΑΠΑΤΖΕΛΑΚΗΣ	ΝΙΚΟΛΑΟΣ	ΔΗΜΗΤΡΙΟΣ	ΠΕΠΛΟΣ	165	100,00	**1382**	417			Σιτάρι	417	

(1) ΧΕΡΣΟ, ΔΑΣΟΣ, ΕΙΔΟΣ ΚΑΛΛΙΕΡΓΕΙΑΣ (ΠΡΟΒΛΕΨΗ) (2) ΚΤΙΣΜΑΤΑ, ΦΡΕΑΤΑ, ΠΕΡΙΦΡΑΞΕΙΣ. κλπ (3) ΜΙΚΡΑ Α, ΜΕΣΑΙΑ Β. ΜΕΓΑΛΑ Γ

ΡΟΥΠΟΛΗ (ΑΝΘΕΙΑ) - ΚΗΠΟΙ "

ΣΗΣ ΧΩΡΙΣ ΤΙΜΕΣ (ΑΡΙΘΜΗΤΙΚΟΣ)

ΕΠΙΚΕΙΜΕΝΑ ΖΩΝΗΣ ΔΟΥΛΕΙΑΣ (Α)											ΣΥΝΟΛΙΚΗ ΑΠΟΖΗΜΙΩΣΗ (Ευρώ)	ΠΑΡΑΤΗΡΗΣΕΙΣ
ΛΙΕΡΓΕΙΑ			ΚΑΤΑΣΚΕΥΕΣ (2)	ΟΓΚΟΣ (Μ3), ΕΠΙΦΑΝ.(Μ2), ΜΗΚΟΣ (Μ), ΤΕΜΑΧΙΑ	ΤΙΜΗ ΜΟΝΑΔΑΣ Ευρώ/τ.μ.	ΑΞΙΑ (Ευρώ)	ΔΕΝΔΡΑ ΚΑΙ ΦΥΤΑ					
ΙΑ	ΤΙΜΗ ΜΟΝΑΔΑΣ Ευρώ/τ.μ.	ΑΞΙΑ (Ευρώ)					ΕΙΔΟΣ (3)	ΤΕΜΑΧΙΑ	ΤΙΜΗ ΜΟΝΑΔΑΣ Ευρώ/τ.μ.	ΑΞΙΑ (Ευρώ)		
												ΑΡΙΘΜ. ΣΥΜΒ. 27/24-5-1978 ΑΠΟΦ. ΕΙΡΗΝΟΔΙΚΕΙΟΥ ΣΟΥΦΛΙΟΥ
												ΑΡΙΘΜ. ΣΥΜΒ. 21435/20-8-1984 ΜΗΛΙΤΣΑ συζ. ΧΑΡ. ΚΑΡΥΩΤΑΚΗ ΑΛΕΞΑΝΔΡΟΥΠΟΛΗ
												ΑΡΙΘΜ. ΣΥΜΒ. 28879/11-3-1953 Δ/ΝΣΗ ΑΓΡ. ΑΠΟΚΑΤΑΣΤΑΣΗΣ ΑΓΡΟΤΙΚΗ ΤΡΑΠΕΖΑ ΕΛΛΑΔΑΣ
												ΑΡΙΘΜ. ΣΥΜΒ. 52185/20-5-1997 ΧΑΡΑΛ. ΚΩΝ. ΚΑΡΥΩΤΑΚΗΣ ΑΛΕΞΑΝΔΡΟΥΠΟΛΗ ΑΡΙΘΜ. ΣΥΜΒ. 52185/20-5-1997 ΧΑΡΑΛ. ΚΩΝ. ΚΑΡΥΩΤΑΚΗΣ ΑΛΕΞΑΝΔΡΟΥΠΟΛΗ
												ΑΡΙΘΜ. ΣΥΜΒ. 62875/16-5-1991 ΑΧΙΛ. ΤΡΙΑΝΤ. ΣΑΚΕΛΛΑΡΙΔΗΣ ΣΟΥΦΛΙ
												ΑΡΙΘΜ. ΣΥΜΒ. 68120/16-9-1997 ΑΧΙΛ. ΤΡΙΑΝΤ. ΣΑΚΕΛΛΑΡΙΔΗΣ ΣΟΥΦΛΙ
												ΑΡΙΘΜ. ΣΥΜΒ. 65914/4-8-1995 ΚΑΙ ΑΡ. ΣΥΜΒ. 65923/8-8-1995 ΑΧΙΛ. ΤΡΙΑΝΤ. ΣΑΚΕΛΛΑΡΙΔΗΣ ΣΟΥΦΛΙ
												ΑΡΙΘΜ. ΣΥΜΒ. 52184/20-5-1997 ΧΑΡΑΛ. ΚΩΝ. ΚΑΡΥΩΤΑΚΗΣ ΑΛΕΞΑΝΔΡΟΥΠΟΛΗ
												ΑΡΙΘΜ. ΣΥΜΒ. 898/27-10-1998 ΑΝΑΣΤΑΣΙΑ ΑΒ. ΚΑΒΑΖΙΔΟΥ ΣΟΥΦΛΙ

ΑΓΩΓΟΣ ΦΥΣΙΚΟΥ ΑΕΡΙΟΥ " ΑΛΕΞΑΝΔΡΟΥΠΟΛΗ (

ΝΟΜΟΣ : ΕΒΡΟΥ 11
ΔΗΜΟΣ ΦΕΡΩΝ / ΠΕΡΙΟΧΕΣ ΠΕΠΛΟΥ, ΓΕΜΙΣΤΗΣ 068

ΚΤΗΜΑΤΟΛΟΓΙΚΟΣ ΠΙΝΑΚΑΣ ΑΠΑΛΛΟΤΡΙΩΣΗΣ ΧΩΡΙΣ

ΚΩΔΙΚΟΣ	ΦΕΡΟΜΕΝΟΙ ΙΔΙΟΚΤΗΤΕΣ				ΑΠΟΖΗΜΙΟΥΜΕΝΗ ΕΚΤΑΣΗ ΔΟΥΛΕΙΑΣ (Α)						ΚΑΛΛΙΕΡΓΕΙΑ		
	ΕΠΩΝΥΜΟ	ΟΝΟΜΑ	ΠΑΤΡΩΝΥΜΟ ή ΟΝΟΜΑ ΣΥΖΥΓΟΥ	ΤΟΠΟΣ ΔΙΑΜΟΝΗΣ (ΠΟΛΗ - ΧΩΡΙΟ)	ΖΩΝΗ 8Μ (4+4)	ΠΟΣΟΣΤΟ ΣΥΝ/ΣΙΑΣ %	ΑΡΙΘΜΟΣ ΑΓΡ/ΧΙΟΥ ΔΙΑΝΟΜΗΣ	ΖΩΝΗ ΔΟΥΛΕΙΑΣ(Α) Μ2	ΤΙΜΗ ΜΟΝΑΔΑΣ Ευρώ/Μ2	ΑΞΙΑ (Ευρώ)	ΕΙΔΟΣ (1)	ΕΠΙΦΑΝΕΙΑ Μ2	ΤΙΜΗ ΜΟΝΑΔΑΣ Ευρώ/τ.μ.
110580047	ΤΣΑΡΤΣΑΡΑΣ	ΣΤΑΥΡΟΣ	ΔΗΜΗΤΡΙΟΣ	ΠΕΠΛΟΣ	659	100,00	**1383**	2057			Σιτάρι	2057	
110580048	ΝΤΑΚΑΣ	ΔΗΜΗΤΡΙΟΣ	ΤΡΙΑΝΤΑΦΥΛΛΟΣ		144	100,00	**1384**	645			Σιτάρι	645	
110580051	ΠΙΠΙΛΙΚΑΚΗΣ	ΔΗΜΗΤΡΙΟΣ	ΚΥΡΙΑΚΟΣ		483	100,00	**1397**	1572			Σιτάρι	1572	
110580053	ΗΛΙΟΥ	ΗΛΙΑΣ	ΘΕΟΧΑΡΗΣ	ΕΡΜΟΥ 9 ΠΕΠΛΟΣ	347	100,00	**1399**	1129			Σιτάρι	1129	
110580054	ΑΓΓΕΛΙΔΗΣ	ΔΗΜΟΣ	ΚΩΝΣΤΑΝΤΙΝΟΣ		526	100,00	**1402**	1634			Σιτάρι	1634	
110580055	ΚΑΛΠΑΚΑΣ	ΔΗΜΟΣ	ΑΡΓΥΡΙΟΣ	ΠΕΠΛΟΣ	141	100,00	**1403**	357			Σιτάρι	357	
110580059	ΧΑΤΖΗΜΑΓΙΟΓΛΟΥ	ΕΥΑΓΓΕΛΟΣ	ΝΙΚΟΛΑΟΣ		248	100,00	**1439**	889			Σιτάρι	889	
110580061	ΚΑΡΚΑΛΑΚΗ	ΒΕΝΕΤΙΑ	συζ. ΓΕΩΡΓΙΟΥ	ΠΕΠΛΟΣ	344	100,00	**1441**	1117			Σιτάρι	1117	
110580062	ΚΕΣΟΓΛΟΥ	ΔΗΜΗΤΡΙΟΣ	ΓΕΩΡΓΙΟΣ		279	100,00	**1442**	919			Σιτάρι	919	
110580063	ΚΟΚΟΡΗΣ	ΤΡΙΑΝΤΑΦΥΛΛΟΣ	ΓΡΗΓΟΡΙΟΣ	ΕΙΡΗΝΗΣ 6 ΠΕΠΛΟΣ	490	100,00	**1443**	1532			Σιτάρι	1532	
110580064	ΚΟΚΟΡΗΣ	ΤΡΙΑΝΤΑΦΥΛΛΟΣ	ΓΡΗΓΟΡΙΟΣ	ΕΙΡΗΝΗΣ 6 ΠΕΠΛΟΣ	0	100,00	**1444**	60			Σιτάρι	60	
110580065	ΒΟΓΙΑΤΖΗΣ	ΠΑΝΑΓΙΩΤΗΣ	ΝΑΘΑΝΑΗΛ		289	100,00	**1445**	876			Σιτάρι	876	
110580066	ΚΑΡΚΑΛΑΚΗΣ	ΑΝΔΡΕΑΣ	ΙΩΑΝΝΗΣ		394	100,00	**1446**	1282			Σιτάρι	1282	
110580067	ΔΑΝΙΔΗΣ	ΚΩΝΣΤΑΝΤΙΝΟΣ	ΗΛΙΑΣ		350	100,00	**1447**	958			Σιτάρι	958	
110580070	ΚΟΚΟΡΗΣ	ΓΡΗΓΟΡΙΟΣ	ΙΩΑΝΝΗΣ	ΠΕΠΛΟΣ	35	100,00	**460**	358			Σιτάρι	358	
110580071	ΧΟΥΓΙΟΥΜΤΖΗΣ	ΙΩΑΝΝΗΣ	ΓΕΩΡΓΟΣ		323	100,00	**461**	995			Σιτάρι	995	

(1) ΧΕΡΣΟ, ΔΑΣΟΣ, ΕΙΔΟΣ ΚΑΛΛΙΕΡΓΕΙΑΣ (ΠΡΟΒΛΕΨΗ) (2) ΚΤΙΣΜΑΤΑ, ΦΡΕΑΤΑ, ΠΕΡΙΦΡΑΞΕΙΣ, κλπ (3) ΜΙΚΡΑ Α, ΜΕΣΑΙΑ Β, ΜΕΓΑΛΑ Γ

ΡΟΥΠΟΛΗ (ΑΝΘΕΙΑ) - ΚΗΠΟΙ "

ΩΣΗΣ ΧΩΡΙΣ ΤΙΜΕΣ (ΑΡΙΘΜΗΤΙΚΟΣ)

ΕΠΙΚΕΙΜΕΝΑ ΖΩΝΗΣ ΔΟΥΛΕΙΑΣ (Α)											ΣΥΝΟΛΙΚΗ ΑΠΟΖΗΜΙΩΣΗ (Ευρώ)	ΠΑΡΑΤΗΡΗΣΕΙΣ
ΛΙΕΡΓΕΙΑ			ΚΑΤΑΣΚΕΥΕΣ (2)	ΟΓΚΟΣ (Μ3), ΕΠΙΦΑΝ.(Μ2), ΜΗΚΟΣ (Μ), ΤΕΜΑΧΙΑ	ΤΙΜΗ ΜΟΝΑΔΑΣ Ευρώ/τ.μ.	ΑΞΙΑ (Ευρώ)	ΔΕΝΔΡΑ ΚΑΙ ΦΥΤΑ					
ΕΙΑ	ΤΙΜΗ ΜΟΝΑΔΑΣ Ευρώ/τ.μ.	ΑΞΙΑ (Ευρώ)					ΕΙΔΟΣ (3)	ΤΕΜΑΧΙΑ	ΤΙΜΗ ΜΟΝΑΔΑΣ Ευρώ/τ.μ.	ΑΞΙΑ (Ευρώ)		
												ΑΡΙΘΜ. ΣΥΜΒ. 214223/9-7-1962 ΔΙΕΥΘΥΝΣΗ ΕΠΟΙΚΙΣΜΟΥ ΥΠΟΥΡΓΕΙΟ ΓΕΩΡΓΙΑΣ
												ΑΡΙΘΜ. ΣΥΜΒ. 214487/10-7-1962 ΔΙΕΥΘΥΝΣΗ ΕΠΟΙΚΙΣΜΟΥ ΥΠΟΥΡΓΕΙΟ ΓΕΩΡΓΙΑΣ
												ΑΡΙΘΜ. ΣΥΜΒ. 80065/11-12-1987 ΑΧΙΛ. ΤΡΙΑΝΤ. ΣΑΚΕΛΛΑΡΙΔΗΣ ΣΟΥΦΛΙ
												ΑΡΙΘΜ. ΣΥΜΒ. 25254/18-2-1988 ΜΗΛΙΤΣΑ συζ. ΧΑΡΑΛ. ΚΑΡΥΩΤΑΚΗ ΑΛΕΞΑΝΔΡΟΥΠΟΛΗ
												ΑΡΙΘΜ. ΣΥΜΒ. 214484/10-7-1962 ΔΙΕΥΘΥΝΣΗ ΕΠΟΙΚΙΣΜΟΥ ΥΠΟΥΡΓΕΙΟ ΓΕΩΡΓΙΑΣ
												ΑΡΙΘΜ. ΣΥΜΒ. 19571/3-10-2003 ΑΝΑΣΤΑΣΙΑ συζ. ΠΑΝ. ΑΣΤΡΙΔΗ ΑΛΕΞΑΝΔΡΟΥΠΟΛΗ

ΑΓΩΓΟΣ ΦΥΣΙΚΟΥ ΑΕΡΙΟΥ " ΑΛΕΞΑΝΔΡΟΥΠΟΛΗ (

ΝΟΜΟΣ : ΕΒΡΟΥ 11
ΔΗΜΟΣ ΦΕΡΩΝ / ΠΕΡΙΟΧΕΣ ΠΕΠΛΟΥ, ΓΕΜΙΣΤΗΣ 058

ΚΤΗΜΑΤΟΛΟΓΙΚΟΣ ΠΙΝΑΚΑΣ ΑΠΑΛΛΟΤΡΙΩΣΗΣ ΧΩΡΙΣ

ΚΩΔΙΚΟΣ	ΦΕΡΟΜΕΝΟΙ ΙΔΙΟΚΤΗΤΕΣ				ΑΠΟΖΗΜΙΟΥΜΕΝΗ ΕΚΤΑΣΗ ΔΟΥΛΕΙΑΣ (Α)						ΚΑΛΛΙΕΡΓΕΙΑ		
	ΕΠΩΝΥΜΟ	ΟΝΟΜΑ	ΠΑΤΡΩΝΥΜΟ ή ΟΝΟΜΑ ΣΥΖΥΓΟΥ	ΤΟΠΟΣ ΔΙΑΜΟΝΗΣ (ΠΟΛΗ - ΧΩΡΙΟ)	ΖΩΝΗ 8Μ (4+4)	ΠΟΣΟΣΤΟ ΣΥΝ/ΣΙΑΣ %	ΑΡΙΘΜΟΣ ΑΓΡ/ΧΙΟΥ ΔΙΑΝΟΜΗΣ	ΖΩΝΗ ΔΟΥΛΕΙΑΣ(Α) Μ2	ΤΙΜΗ ΜΟΝΑΔΑΣ Ευρώ/Μ2	ΑΞΙΑ (Ευρώ)	ΕΙΔΟΣ (1)	ΕΠΙΦΑΝΕΙΑ Μ2	ΤΙΜΗ ΜΟΝΑΔΑΣ Ευρώ/τ.μ.
110580074	ΠΑΠΑΧΡΗΣΤΟΥ	ΕΥΑΓΓΕΛΟΣ	ΕΥΑΓΓΕΛΟΣ	ΕΓΝΑΤΙΑΣ 20 ΠΕΠΛΟΣ	758	25,00	462	2442			Σιτάρι	2442	
	ΠΑΠΑΧΡΗΣΤΟΥ ΚΛΗΡΟΝΟΜΟΙ	ΧΑΡΑΛΑΜΠΟΣ				25,00							
	ΚΑΔΟΓΛΟΥ	ΔΕΣΠΟΙΝΑ				25,00							
	ΜΑΛΙΟΥΚΑ	ΕΛΙΣΣΑΒΕΤ				25,00							
110580075	ΦΙΓΚΑΣ	ΠΑΡΑΣΚΕΥΑΣ	ΜΙΧΑΗΛ		649	100,00	463	2110			Σιτάρι	2110	
110580077	ΜΑΛΙΟΥΚΑΣ	ΓΕΩΡΓΙΟΣ	ΘΕΟΔΩΡΟΣ	HELLWEG 11 BOCHUM 44787 GERMANY	559	9,52	464	1592			Σιτάρι	1329	
	ΜΑΛΙΟΥΚΑ	ΕΙΡΗΝΗ	ΘΕΟΔΩΡΟΣ	ΚΟΛΟΚΟΤΡΩΝΗ 23 ΦΕΡΕΣ		9,52					Πεπόνια	282	
	ΑΓΝΩΣΤΟΣ					80,96							
110580078	ΚΑΡΚΑΛΑΚΗ	ΘΕΝΕΤΙΑ	συζ ΓΕΩΡΓΙΟΥ	ΠΕΠΛΟΣ	0	100,00	479	110			Σιτάρι	110	
110580079	ΒΑΣΙΛΕΙΑΔΗΣ	ΓΕΩΡΓΙΟΣ	ΘΕΟΔΩΡΟΣ		331	100,00	480	1146			Σιτάρι	1146	
110580080	ΜΠΕΜΠΕΛΕΤΖΗΣ	ΧΡΗΣΤΟΣ	ΒΑΣΙΛΕΙΟΣ		0	100,00	465	46			Σιτάρι	46	
110580081	ΠΑΠΑΧΡΗΣΤΟΥ	ΕΥΑΓΓΕΛΟΣ	ΕΥΑΓΓΕΛΟΣ	ΕΓΝΑΤΙΑΣ 20 ΠΕΠΛΟΣ	445	25,00	481	1447			Σιτάρι	1447	
	ΠΑΠΑΧΡΗΣΤΟΥ ΚΛΗΡΟΝΟΜΟΙ	ΧΑΡΑΛΑΜΠΟΣ				25,00							
	ΚΑΔΟΓΛΟΥ	ΔΕΣΠΟΙΝΑ				25,00							
	ΜΑΛΙΟΥΚΑ	ΕΛΙΣΣΑΒΕΤ				25,00							
110580083	ΚΑΡΑΔΕΔΑΣ	ΙΩΣΗΦ	ΣΠΥΡΟΣ		445	100,00	482	1447			Σιτάρι	1447	
110580084	ΜΑΛΚΟΥΚΗΣ	ΓΕΩΡΓΙΟΣ	ΠΑΝΑΓΙΩΤΗΣ	ΠΕΠΛΟΣ	445	100,00	483	1447			Σιτάρι	1447	

(1) ΧΕΡΣΟ, ΔΑΣΟΣ, ΕΙΔΟΣ ΚΑΛΛΙΕΡΓΕΙΑΣ (ΠΡΟΒΛΕΨΗ) (2) ΚΤΙΣΜΑΤΑ, ΦΡΕΑΤΑ, ΠΕΡΙΦΡΑΞΕΙΣ, κλπ (3) ΜΙΚΡΑ Α, ΜΕΣΑΙΑ Β, ΜΕΓΑΛΑ Γ

ΔΡΟΥΠΟΛΗ (ΑΝΘΕΙΑ) - ΚΗΠΟΙ "

ΙΩΣΗΣ ΧΩΡΙΣ ΤΙΜΕΣ (ΑΡΙΘΜΗΤΙΚΟΣ)

ΕΠΙΚΕΙΜΕΝΑ ΖΩΝΗΣ ΔΟΥΛΕΙΑΣ (Α)											ΣΥΝΟΛΙΚΗ ΑΠΟΖΗΜΙΩΣΗ (Ευρώ)	ΠΑΡΑΤΗΡΗΣΕΙΣ
ΛΛΙΕΡΓΕΙΑ			ΚΑΤΑΣΚΕΥΕΣ (2)	ΟΓΚΟΣ (Μ3), ΕΠΙΦΑΝ.(Μ2), ΜΗΚΟΣ (Μ), ΤΕΜΑΧΙΑ	ΤΙΜΗ ΜΟΝΑΔΑΣ Ευρώ/τ.μ.	ΑΞΙΑ (Ευρώ)	ΔΕΝΔΡΑ ΚΑΙ ΦΥΤΑ					
ΕΙΑ	ΤΙΜΗ ΜΟΝΑΔΑΣ Ευρώ/τ.μ.	ΑΞΙΑ (Ευρώ)					ΕΙΔΟΣ (3)	ΤΕΜΑΧΙΑ	ΤΙΜΗ ΜΟΝΑΔΑΣ Ευρώ/τ.μ.	ΑΞΙΑ (Ευρώ)		
!												ΑΡΙΘΜ. ΣΥΜΒ. 5268/10-9-2003 ΚΑΙ ΑΡ. ΣΥΜΒ. 5269/10-9-2003 ΕΥΧΑΡΗ. ΧΑΡ. ΚΑΡΥΩΤΑΚΗ ΦΕΡΕΣ
)												
)												ΑΡΙΘΜ. ΣΥΜΒ. 1643/31-5-2000 ΠΡΟΣΥΜΦΩΝΟ ΕΥΧΑΡΙΣ ΧΑΡ. ΚΑΡΥΩΤΑΚΗ ΦΕΡΕΣ ΕΠΙΚΑΡΠΙΑ: ΕΛΙΣΣΑΒΕΤ ΜΑΛΙΟΥΚΑ συζ. ΘΕΟΔΩΡΟΥ ΑΡΙΘΜ. ΣΥΜΒ. 1643/31-5-2000 ΠΡΟΣΥΜΦΩΝΟ ΕΥΧΑΡΙΣ ΧΑΡ. ΚΑΡΥΩΤΑΚΗ ΦΕΡΕΣ ΕΠΙΚΑΡΠΙΑ: ΕΛΙΣΣΑΒΕΤ ΜΑΛΙΟΥΚΑ συζ. ΘΕΟΔΩΡΟΥ
												ΑΡΙΘΜ. ΣΥΜΒ. 60065/11-12-1987 ΑΧΙΛ. ΤΡΙΑΝΤ. ΣΑΚΕΛΛΑΡΙΔΗΣ ΣΟΥΦΛΙ
3												
7												ΑΡΙΘΜ. ΣΥΜΒ. 5268/10-9-2003 ΚΑΙ ΑΡ. ΣΥΜΒ. 5269/10-9-2003 ΕΥΧΑΡΗ. ΧΑΡ. ΚΑΡΥΩΤΑΚΗ ΦΕΡΕΣ
7												
7												ΑΡΙΘΜ. ΣΥΜΒ. 21833/22-5-2001 Δ/ΝΣΗ ΑΓΡ. ΑΝΑΠΤΥΞΗΣ ΕΒΡΟΥ ΝΟΜ. ΔΙΑΜ. ΕΒΡΟΥ

ΑΓΩΓΟΣ ΦΥΣΙΚΟΥ ΑΕΡΙΟΥ " ΑΛΕΞΑΝΔΡΟΥΠΟΛΗ (

ΝΟΜΟΣ : ΕΒΡΟΥ 11
ΔΗΜΟΣ ΦΕΡΩΝ / ΠΕΡΙΟΧΕΣ ΠΕΠΛΟΥ, ΓΕΜΙΣΤΗΣ 058

ΚΤΗΜΑΤΟΛΟΓΙΚΟΣ ΠΙΝΑΚΑΣ ΑΠΑΛΛΟΤΡΙΩΣΗΣ ΧΩΡΙΣ

ΚΩΔΙΚΟΣ	ΦΕΡΟΜΕΝΟΙ ΙΔΙΟΚΤΗΤΕΣ				ΑΠΟΖΗΜΙΟΥΜΕΝΗ ΕΚΤΑΣΗ ΔΟΥΛΕΙΑΣ (Α)						ΚΑΛΛΙΕΡΓΕΙΑ		
	ΕΠΩΝΥΜΟ	ΟΝΟΜΑ	ΠΑΤΡΩΝΥΜΟ ή ΟΝΟΜΑ ΣΥΖΥΓΟΥ	ΤΟΠΟΣ ΔΙΑΜΟΝΗΣ (ΠΟΛΗ - ΧΩΡΙΟ)	ΖΩΝΗ 8Μ (4+4)	ΠΟΣΟΣΤΟ ΣΥΝ/ΞΙΑΣ %	ΑΡΙΘΜΟΣ ΑΓΡ/ΧΙΟΥ ΔΙΑΝΟΜΗΣ	ΖΩΝΗ ΔΟΥΛΕΙΑΣ(Α) Μ2	ΤΙΜΗ ΜΟΝΑΔΑΣ Ευρώ/Μ2	ΑΞΙΑ (Ευρώ)	ΕΙΔΟΣ (1)	ΕΠΙΦΑΝΕΙΑ Μ2	ΤΙΜΗ ΜΟΝΑΔΑΣ Ευρώ/τ.μ.
110580085	ΜΠΕΜΠΕΛΕΤΖΗΣ	ΧΡΗΣΤΟΣ	ΒΑΣΙΛΕΙΟΣ		309	100,00	**484**	818			Σιτάρι	818	
110580086	ΑΓΝΩΣΤΟΣ				0	100,00	**1375**	8			Σιτάρι	8	
110580088	ΚΑΛΟΥΔΗΣ	ΣΤΑΥΡΟΣ	ΙΩΑΝΝΗΣ	ΠΕΠΛΟΣ	179	100,00	**497**	720			Σιτάρι	720	
110580089	ΔΡΟΜΟΣ				8	100,00	**1376**	21			Χωματόδρομος	21	
110580090	ΣΦΙΓΓΟΣ	ΝΙΚΟΛΑΟΣ	ΠΑΝΑΓΙΩΤΗΣ	ΠΕΠΛΟΣ	0	100,00	**522**	48			Σιτάρι	48	
110580091	ΔΑΛΑΤΣΗΣ	ΔΗΜΗΤΡΙΟΣ	ΜΙΧΑΗΛ	ΤΥΧΕΡΟ	606	100,00	**523**	1748			Σιτάρι	1748	
110580092	ΓΙΟΚΝΩΡΗΣ	ΝΙΚΟΛΑΟΣ	ΙΩΑΝΝΗΣ	ΕΙΡΗΝΗΣ 3 ΠΕΠΛΟΣ	668	50,00	**524**	2171			Σιτάρι	2171	
	ΔΑΒΗ ΚΛΗΡΟΝΟΜΟΙ	ΜΑΡΙΑ				50,00							
110580093	ΡΑΣΙΔΗΣ	ΦΙΛΙΠΠΟΣ	ΔΗΜΗΤΡΙΟΣ	ΠΕΠΛΟΣ	333	100,00	**525**	1215			Σιτάρι	1215	
110580094	ΜΠΑΛΗ	ΒΑΣΙΛΙΚΗ	ΙΩΑΝΝΗΣ	ΠΕΠΛΟΣ	666	100,00	**719**	2171			Σιτάρι	2171	
110580095	ΤΟΛΓΟΥ	ΔΗΜΗΤΡΙΟΣ	ΓΕΩΡΓΙΟΣ	ΑΓ.ΔΗΜΗΤΡΙΟΥ 18 ΠΕΠΛΟΣ	310	100,00	**720**	1182			Σιτάρι	1182	
110580098	ΤΣΑΓΚΑΡΑΚΗΣ	ΔΗΜΗΤΡΙΟΣ	ΒΑΣΙΛΕΙΟΣ		38	100,00	**708**	440			Σιτάρι	440	
110580099	ΠΕΡΔΙΚΑΣ	ΔΗΜΟΣΘΕΝΗΣ	ΙΩΑΝΝΗΣ		735	100,00	**709**	2345			Σιτάρι	2345	
110580100	ΠΕΡΔΙΚΑ	ΜΕΝΕΞΙΑ	συζ. ΔΗΜΗΤΡΙΟΥ	ΓΡΑΜΜΟΥ-ΒΙΤΣΙΟΥ 52 ΠΕΠΛΟΣ	735	100,00	**710**	2387			Σιτάρι	2387	
110580102	ΖΑΠΑΡΤΑΣ	ΑΠΟΣΤΟΛΟΣ	ΜΟΣΧΟΥ		45	100,00	**684**	170			Σιτάρι	170	
110580103	ΔΑΒΗΣ	ΧΑΡΑΛΑΜΠΟΣ	ΗΛΙΑΣ	ΠΕΠΛΟΣ	633	100,00	**711**	2032			Σιτάρι	2032	
110580104	ΚΟΡΔΑΣ	ΠΑΣΧΑΛΗΣ	ΧΡΗΣΤΟΣ	ΒΑΣ ΚΩΝΣΤΑΝΤΙΝΟΥ 42 ΦΕΡΕΣ	663	100,00	**685**	1960			Σιτάρι	1960	

(1) ΧΕΡΣΟ, ΔΑΣΟΣ, ΕΙΔΟΣ ΚΑΛΛΙΕΡΓΕΙΑΣ (ΠΡΟΒΛΕΨΗ) (2) ΚΤΙΣΜΑΤΑ, ΦΡΕΑΤΑ, ΠΕΡΙΦΡΑΞΕΙΣ. κλπ (3) ΜΙΚΡΑ Α, ΜΕΣΑΙΑ Β, ΜΕΓΑΛΑ Γ

ΙΡΟΥΠΟΛΗ (ΑΝΘΕΙΑ) - ΚΗΠΟΙ "

<u>ΩΣΗΣ ΧΩΡΙΣ ΤΙΜΕΣ (ΑΡΙΘΜΗΤΙΚΟΣ)</u>

ΕΠΙΚΕΙΜΕΝΑ ΖΩΝΗΣ ΔΟΥΛΕΙΑΣ (Α)												ΣΥΝΟΛΙΚΗ ΑΠΟΖΗΜΙΩΣΗ (Ευρώ)	ΠΑΡΑΤΗΡΗΣΕΙΣ
ΛΛΙΕΡΓΕΙΑ			ΚΑΤΑΣΚΕΥΕΣ (2)	ΟΓΚΟΣ (Μ3), ΕΠΙΦΑΝ.(Μ2), ΜΗΚΟΣ (Μ), ΤΕΜΑΧΙΑ	ΤΙΜΗ ΜΟΝΑΔΑΣ Ευρώ/τ.μ.	ΑΞΙΑ (Ευρώ)	ΔΕΝΔΡΑ ΚΑΙ ΦΥΤΑ						
ΕΙΑ	ΤΙΜΗ ΜΟΝΑΔΑΣ Ευρώ/τ.μ.	ΑΞΙΑ (Ευρώ)					ΕΙΔΟΣ (3)	ΤΕΜΑΧΙΑ	ΤΙΜΗ ΜΟΝΑΔΑΣ Ευρώ/τ.μ.	ΑΞΙΑ (Ευρώ)			
													ΑΡΙΘΜ. ΣΥΜΒ. 40/26-9-1979 ΑΠΟΦ. ΕΙΡΗΝΟΔΙΚΕΙΟΥ ΣΟΥΦΛΙΟΥ
													ΑΡΙΘΜ. ΣΥΜΒ. 63141/5-9-1991 ΑΧΙΛΛΕΑΣ ΤΡ. ΣΑΚΕΛΛΑΡΙΔΗΣ ΣΟΥΦΛΙ
													ΑΡΙΘΜ. ΣΥΜΒ. 5335/24-9-2003 ΕΥΧΑΡΙΣ ΧΑΡ. ΚΑΡΥΩΤΑΚΗ ΦΕΡΕΣ
													ΑΡΙΘΜ. ΣΥΜΒ. 5207/27-8-2003 ΕΥΧΑΡΙΣ ΧΑΡ. ΚΑΡΥΩΤΑΚΗ ΦΕΡΕΣ
													ΑΡΙΘΜ. ΣΥΜΒ. 28679/11-3-1953 Δ/ΝΣΗ ΑΓΡ. ΑΠΟΚΑΤΑΣΤΑΣΗΣ ΑΓΡΟΤΙΚΗ ΤΡΑΠΕΖΑ ΕΛΛΑΔΑΣ
													ΑΡΙΘΜ. ΣΥΜΒ. 15/21-3-1980 ΑΠΟΦ. ΕΙΡΗΝΟΔΙΚΕΙΟΥ ΣΟΥΦΛΙΟΥ
													ΑΡΙΘΜ. ΣΥΜΒ. 32350/8-2-1982 ΧΑΡΑΛ. ΚΩΝ. ΚΑΡΥΩΤΑΚΗΣ ΑΛΕΞΑΝΔΡΟΥΠΟΛΗ

ΑΓΩΓΟΣ ΦΥΣΙΚΟΥ ΑΕΡΙΟΥ " ΑΛΕΞΑΝΔΡΟΥΠΟΛΗ (

ΝΟΜΟΣ : ΕΒΡΟΥ 11
ΔΗΜΟΣ ΦΕΡΩΝ / ΠΕΡΙΟΧΕΣ ΠΕΠΛΟΥ, ΓΕΜΙΣΤΗΣ 058

ΚΤΗΜΑΤΟΛΟΓΙΚΟΣ ΠΙΝΑΚΑΣ ΑΠΑΛΛΟΤΡΙΩΣΗΣ ΧΩΡΙΣ

ΚΩΔΙΚΟΣ	ΦΕΡΟΜΕΝΟΙ ΙΔΙΟΚΤΗΤΕΣ				ΑΠΟΖΗΜΙΟΥΜΕΝΗ ΕΚΤΑΣΗ ΔΟΥΛΕΙΑΣ (Α)						ΚΑΛΛΙΕΡΓΕΙΑ		
	ΕΠΩΝΥΜΟ	ΟΝΟΜΑ	ΠΑΤΡΩΝΥΜΟ ή ΟΝΟΜΑ ΣΥΖΥΓΟΥ	ΤΟΠΟΣ ΔΙΑΜΟΝΗΣ (ΠΟΛΗ - ΧΩΡΙΟ)	ΖΩΝΗ 8Μ (4+4)	ΠΟΣΟΣΤΟ ΣΥΝ/ΣΙΑΣ %	ΑΡΙΘΜΟΣ ΑΓΡ/ΧΙΟΥ ΔΙΑΝΟΜΗΣ	ΖΩΝΗ ΔΟΥΛΕΙΑΣ(Α) Μ2	ΤΙΜΗ ΜΟΝΑΔΑΣ Ευρώ/Μ2	ΑΞΙΑ (Ευρώ)	ΕΙΔΟΣ (1)	ΕΠΙΦΑΝΕΙΑ Μ2	ΤΙΜΗ ΜΟΝΑΔΑΣ Ευρώ/τ.μ.
110580105	ΝΙΚΟΛΑΪΔΗΣ	ΠΑΡΘΕΝΗΣ	ΚΩΝΣΤΑΝΤΙΝΟΣ	25ης ΜΑΡΤΙΟΥ 10 ΠΕΠΛΟΣ	3	100,00	712	209			Σιτάρι	209	
110580106	ΣΑΡΒΑΡΛΗΣ	ΓΕΩΡΓΙΟΣ	ΧΡΗΣΤΟΣ	ΠΕΠΛΟΣ	657	100,00	686	2135			Σιτάρι	2135	
110580108	ΚΑΦΕΤΖΗΣ	ΔΗΜΟΣΘΕΝΗΣ	ΓΕΩΡΓΙΟΣ	ΑΣΗΜΑΚΟΠΟΥΛΟΥ ΠΕΠΛΟΣ	849	100,00	687	2105			Σιτάρι	2105	
110580109	ΚΑΡΑΔΕΔΟΥ	ΠΑΡΑΣΚΕΥΗ	συζ. ΕΛΕΥΘΕΡΙΟΥ	ΒΙΖΥΗΝΟΥ 14 ΠΕΠΛΟΣ	288	28.57	688	1097			Σιτάρι	1097	
	ΜΠΕΝΤΗΣ	ΚΩΝΣΤΑΝΤΙΝΟΣ	ΝΕΣΤΟΡΑΣ	ΠΕΠΛΟΣ		23,81							
	ΜΠΕΝΤΗΣ	ΝΙΚΟΛΑΟΣ	ΑΛΕΞΑΝΔΡΟΣ	ΠΕΠΛΟΣ		23,81							
	ΜΠΕΝΤΗΣ	ΓΕΩΡΓΙΟΣ	ΑΛΕΞΑΝΔΡΟΣ	ΠΕΠΛΟΣ		23,81							
110580110	ΚΑΡΑΓΕΩΡΓΙΑΔΗΣ	ΣΤΕΡΓΙΟΣ	ΠΑΝΤΕΛΕΗΜΩΝ		297	100,00	663	798			Σιτάρι	798	
110580111	ΧΟΡΔΑΚΗΣ	ΓΕΩΡΓΙΟΣ	ΠΕΡΙΣΤΕΡΗΣ	ΠΕΠΛΟΣ	675	100,00	664	2195			Σιτάρι	2195	
110580112	ΚΑΡΑΜΙΧΑΛΗΣ	ΑΠΟΣΤΟΛΟΣ	ΜΙΧΑΗΛ	ΑΝΩ ΜΗΤΡΟΥΣΗ ΣΕΡΡΕΣ	573	100,00	665	1863			Σιτάρι	1863	
110580114	ΤΣΑΚΜΑΚΗ	ΑΙΚΑΤΕΡΙΝΗ	ΧΗΡΑ ΔΗΜΗΤΡΙΟΥ		0	100,00	640	23			Σιτάρι	23	
110580115	ΜΑΛΚΟΥΚΗΣ	ΙΩΑΝΝΗΣ	ΓΕΩΡΓΙΟΣ	ΠΕΠΛΟΣ	573	100,00	666	1840			Σιτάρι	1840	
110580116	ΘΕΟΔΩΡΙΔΗΣ	ΑΘΑΝΑΣΙΟΣ	ΚΩΝΣΤΑΝΤΙΝΟΣ		480	100,00	641	1370			Σιτάρι	1370	
110580117	ΚΑΠΕΤΑΝΙΔΗΣ	ΔΗΜΗΤΡΙΟΣ	ΙΩΑΝΝΗΣ	ΙΒΡΑΣΟ 10 ΠΕΠΛΟΣ	93	100,00	667	495			Σιτάρι	495	
110580118	ΧΟΥΡΔΑΚΗΣ	ΔΗΜΗΤΡΙΟΣ	ΠΕΡΙΣΤΕΡΗΣ	ΠΕΠΛΟΣ	579	100,00	642	1875			Ακαλλιέργητο	172	
											Σιτάρι	1703	
110580120	ΘΕΟΔΩΡΙΔΗΣ	ΘΕΟΔΩΡΟΣ	ΚΩΝΣΤΑΝΤΙΝΟΣ		615	100,00	643	1999			Σιτάρι	1999	

(1) ΧΕΡΣΟ, ΔΑΣΟΣ, ΕΙΔΟΣ ΚΑΛΛΙΕΡΓΕΙΑΣ (ΠΡΟΒΛΕΨΗ) (2) ΚΤΙΣΜΑΤΑ, ΦΡΕΑΤΑ, ΠΕΡΙΦΡΑΞΕΙΣ. κλπ (3) ΜΙΚΡΑ Α, ΜΕΣΑΙΑ Β, ΜΕΓΑΛΑ Γ

ΔΡΟΥΠΟΛΗ (ΑΝΘΕΙΑ) - ΚΗΠΟΙ "

ΙΩΣΗΣ ΧΩΡΙΣ ΤΙΜΕΣ (ΑΡΙΘΜΗΤΙΚΟΣ)

ΕΠΙΚΕΙΜΕΝΑ ΖΩΝΗΣ ΔΟΥΛΕΙΑΣ (Α)											ΣΥΝΟΛΙΚΗ ΑΠΟΖΗΜΙΩΣΗ (Ευρώ)	ΠΑΡΑΤΗΡΗΣΕΙΣ
ΑΛΛΙΕΡΓΕΙΑ			ΚΑΤΑΣΚΕΥΕΣ (2)	ΟΓΚΟΣ (Μ3), ΕΠΙΦΑΝ.(Μ2), ΜΗΚΟΣ (Μ), ΤΕΜΑΧΙΑ	ΤΙΜΗ ΜΟΝΑΔΑΣ Ευρώ/τ.μ.	ΑΞΙΑ (Ευρώ)	ΔΕΝΔΡΑ ΚΑΙ ΦΥΤΑ					
ΙΕΙΑ	ΤΙΜΗ ΜΟΝΑΔΑΣ Ευρώ/τ.μ.	ΑΞΙΑ (Ευρώ)					ΕΙΔΟΣ (3)	ΤΕΜΑΧΙΑ	ΤΙΜΗ ΜΟΝΑΔΑΣ Ευρώ/τ.μ.	ΑΞΙΑ (Ευρώ)		
												ΑΡΙΘΜ. ΣΥΜΒ. 59708/15-7-1987 ΑΧΙΛ. ΤΡΙΑΝΤ. ΣΑΚΕΛΛΑΡΙΔΗΣ ΣΟΥΦΛΙ
5												ΑΡΙΘΜ. ΣΥΜΒ. 5328/24-9-2003 ΕΥΧΑΡΙΣ ΧΑΡ. ΚΑΡΥΩΤΑΚΗ ΦΕΡΕΣ
5												ΑΡΙΘΜ. ΣΥΜΒ. 22360/31-7-2003 Δ/ΝΣΗ ΑΓΡΟΤ. ΑΝΑΠΤΥΞΗΣ ΝΟΜ. ΔΙΑΜΕΡΙΣΜΑ ΕΒΡΟΥ
7												ΑΡΙΘΜ. ΣΥΜΒ. 86450/4-3-1996 ΑΧΙΛ. ΤΡΙΑΝΤ. ΣΑΚΕΛΛΑΡΙΔΗΣ ΣΟΥΦΛΙ
1												
5												ΑΡΙΘΜ. ΣΥΜΒ. 205/1935 ΠΑΡΑΧΩΡΗΤΗΡΙΟ ΓΕΝ. ΔΙΕΥΘΥΝΣΗ ΕΠΟΙΚΙΣΜΟΥ ΜΑΚΕΔΟΝΙΑΣ-ΘΡΑΚΗΣ ΑΠΕΒΙΩΣΕ Ο ΙΔΙΟΚΤΗΤΗΣ
3												ΑΡΙΘΜ. ΣΥΜΒ. 28607/5-3-1953 Δ/ΝΣΗ ΑΓΡ. ΑΠΟΚΑΤΑΣΤΑΣΕΩΣ ΑΓΡΟΤΙΚΗ ΤΡΑΠΕΖΑ ΕΛΛΑΔΑΣ ΑΠΕΒΙΩΣΕ Ο ΙΔΙΟΚΤΗΤΗΣ
0												ΑΡΙΘΜ. ΣΥΜΒ. 6008/23-3-2001 ΑΝΑΣΤΑΣΙΑ ΧΑΡ. ΚΑΒΑΖΙΔΟΥ ΣΟΥΦΛΙ
'0												
5												ΑΡΙΘΜ. ΣΥΜΒ. 67823/30-4-1987 ΑΧΙΛ. ΤΡΙΑΝΤ. ΣΑΚΕΛΛΑΡΙΔΗΣ ΣΟΥΦΛΙ
2 03												
39												

ΑΓΩΓΟΣ ΦΥΣΙΚΟΥ ΑΕΡΙΟΥ " ΑΛΕΞΑΝΔΡΟΥΠΟΛΗ

ΝΟΜΟΣ : ΕΒΡΟΥ 11
ΔΗΜΟΣ ΦΕΡΩΝ / ΠΕΡΙΟΧΕΣ ΠΕΠΛΟΥ, ΓΕΜΙΣΤΗΣ 058

ΚΤΗΜΑΤΟΛΟΓΙΚΟΣ ΠΙΝΑΚΑΣ ΑΠΑΛΛΟΤΡΙΩΣΗΣ ΧΩΡΙΣ

ΚΩΔΙΚΟΣ	ΦΕΡΟΜΕΝΟΙ ΙΔΙΟΚΤΗΤΕΣ				ΑΠΟΖΗΜΙΟΥΜΕΝΗ ΕΚΤΑΣΗ ΔΟΥΛΕΙΑΣ (Α)						ΚΑΛΛΙΕΡΓΕΙΑ		
	ΕΠΩΝΥΜΟ	ΟΝΟΜΑ	ΠΑΤΡΩΝΥΜΟ ή ΟΝΟΜΑ ΣΥΖΥΓΟΥ	ΤΟΠΟΣ ΔΙΑΜΟΝΗΣ (ΠΟΛΗ - ΧΩΡΙΟ)	ΖΩΝΗ 8Μ (4+4)	ΠΟΣΟΣΤΟ ΣΥΝ/ΣΙΑΣ %	ΑΡΙΘΜΟΣ ΑΓΡ/ΧΙΟΥ ΔΙΑΝΟΜΗΣ	ΖΩΝΗ ΔΟΥΛΕΙΑΣ(Α) Μ2	ΤΙΜΗ ΜΟΝΑΔΑΣ Ευρώ/Μ2	ΑΞΙΑ (Ευρώ)	ΕΙΔΟΣ (1)	ΕΠΙΦΑΝΕΙΑ Μ2	ΤΙΜΗ ΜΟΝΑΔΑΣ Ευρώ/τ.μ.
110580121	ΠΑΠΑΤΖΗΛΑΚΗΣ	ΔΗΜΗΤΡΙΟΣ	ΔΗΜΟΣ	ΠΕΠΛΟΣ	390	25,00	644	1420			Σιτάρι	1420	
	ΠΑΠΑΤΖΕΛΑΚΗΣ	ΝΙΚΟΛΑΟΣ		ΠΕΠΛΟΣ		25,00							
	ΠΑΠΑΤΖΕΛΑΚΗΣ	ΧΡΗΣΤΟΣ		ΠΕΠΛΟΣ		25,00							
	ΤΣΙΑΟΥΣΗ	ΘΕΟΔΩΡΑ		ΠΕΠΛΟΣ		25,00							
110580122	ΚΑΡΤΣΙΟΣ	ΔΗΜΗΤΡΙΟΣ	ΘΕΟΦΑΝΗΣ		0	100,00	645	4			Σιτάρι	4	
110580180	ΘΕΟΔΩΡΟΥ	ΓΕΩΡΓΙΟΣ	ΘΕΟΔΩΡΟΣ	ΠΕΠΛΟΣ	282	100,00	1400	915			Σιτάρι	915	
			ΣΥΝΟΛΙΚΟ ΕΜΒΑΔΟ ΖΩΝΗΣ 8 μ.		31195			101852	ΣΥΝΟΛΙΚΟ ΕΜΒΑΔΟ ΖΩΝΗΣ ΔΟΥΛΕΙΑΣ				

(1) ΧΕΡΣΟ, ΔΑΣΟΣ, ΕΙΔΟΣ ΚΑΛΛΙΕΡΓΕΙΑΣ (ΠΡΟΒΛΕΨΗ) (2) ΚΤΙΣΜΑΤΑ, ΦΡΕΑΤΑ, ΠΕΡΙΦΡΑΞΕΙΣ, κλπ (3) ΜΙΚΡΑ Α, ΜΕΣΑΙΑ Β, ΜΕΓΑΛΑ Γ

ΙΔΡΟΥΠΟΛΗ (ΑΝΘΕΙΑ) - ΚΗΠΟΙ "

ΡΙΩΣΗΣ ΧΩΡΙΣ ΤΙΜΕΣ (ΑΡΙΘΜΗΤΙΚΟΣ)

ΕΠΙΚΕΙΜΕΝΑ ΖΩΝΗΣ ΔΟΥΛΕΙΑΣ (Α)												ΣΥΝΟΛΙΚΗ ΑΠΟΖΗΜΙΩΣΗ (Ευρώ)	ΠΑΡΑΤΗΡΗΣΕΙΣ
ΑΛΛΙΕΡΓΕΙΑ			ΚΑΤΑΣΚΕΥΕΣ (2)	ΟΓΚΟΣ (Μ3), ΕΠΙΦΑΝ.(Μ2), ΜΗΚΟΣ (Μ), ΤΕΜΑΧΙΑ	ΤΙΜΗ ΜΟΝΑΔΑΣ Ευρώ/τ.μ.	ΑΞΙΑ (Ευρώ)	ΔΕΝΔΡΑ ΚΑΙ ΦΥΤΑ					
ΝΕΙΑ :	ΤΙΜΗ ΜΟΝΑΔΑΣ Ευρώ/τ.μ.	ΑΞΙΑ (Ευρώ)					ΕΙΔΟΣ (3)	ΤΕΜΑΧΙΑ	ΤΙΜΗ ΜΟΝΑΔΑΣ Ευρώ/τ.μ.	ΑΞΙΑ (Ευρώ)		
0													ΑΡΙΘΜ. ΣΥΜΒ. 21/12-5-1982 ΑΠΟΦ. ΕΙΡΗΝΟΔΙΚΕΙΟΥ ΣΟΥΦΛΙΟΥ
ι													ΑΡΙΘΜ. ΣΥΜΒ. 22358/31-7-2003 Δ/ΝΣΗ ΑΓΡΟΤΙΚΗΣ ΑΝΑΠΤΥΞΗΣ ΝΟΜ. ΔΙΑΜΕΡΙΣΜΑ ΕΒΡΟΥ
ΑΣ													

39

ΑΓΩΓΟΣ ΦΥΣΙΚΟΥ ΑΕΡΙΟΥ " ΑΛΕΞΑΝΔΡΟΥΠΟΛΗ (Α

ΝΟΜΟΣ : ΕΒΡΟΥ 11
ΔΗΜΟΣ ΤΥΧΕΡΟΥ / ΠΕΡΙΟΧΗ ΤΑΥΡΗΣ 077

ΚΤΗΜΑΤΟΛΟΓΙΚΟΣ ΠΙΝΑΚΑΣ ΑΠΑΛΛΟΤΡΙΩΣΗΣ ΧΩΡΙΣ Τ

ΚΩΔΙΚΟΣ	ΦΕΡΟΜΕΝΟΙ ΙΔΙΟΚΤΗΤΕΣ				ΑΠΟΖΗΜΙΟΥΜΕΝΗ ΕΚΤΑΣΗ ΔΟΥΛΕΙΑΣ (Α)						ΚΑΛΛΙΕΡΓΕΙΑ		
	ΕΠΩΝΥΜΟ	ΟΝΟΜΑ	ΠΑΤΡΩΝΥΜΟ ή ΟΝΟΜΑ ΣΥΖΥΓΟΥ	ΤΟΠΟΣ ΔΙΑΜΟΝΗΣ (ΠΟΛΗ - ΧΩΡΙΟ)	ΖΩΝΗ 8Μ (4+4)	ΠΟΣΟΣΤΟ ΣΥΝ/ΣΙΑΣ %	ΑΡΙΘΜΟΣ ΑΓΡ/ΧΙΟΥ ΔΙΑΝΟΜΗΣ	ΖΩΝΗ ΔΟΥΛΕΙΑΣ(Α) Μ2	ΤΙΜΗ ΜΟΝΑΔΑΣ Ευρώ/Μ2	ΑΞΙΑ (Ευρώ)	ΕΙΔΟΣ (1)	ΕΠΙΦΑΝΕΙΑ Μ2	ΤΙΜΗ ΜΟΝΑΔΑΣ Ευρώ/τ.μ.
110770002	ΟΥΣΤΑΔΑΚΗ ΚΛΗΡΟΝΟΜΟΙ	ΣΥΡΜΩ	συζ. ΠΑΝΑΓΙΩΤΗ	ΑΝΤΙΓΟΝΗΣ 8 ΑΛΕΞΑΝΔΡΟΥΠΟΛΗ	360	100,00	**462**	1014			Σιτάρι	1014	
110770003	ΠΑΠΑΖΟΓΛΟΥ	ΕΥΑΓΓΕΛΙΑ	συζ. ΜΙΧΑΗΛ	ΠΕΠΛΟΣ	818	100,00	**463**	2657			Σιτάρι	2657	
110770004	ΟΣΤΑΔΑΚΗΣ	ΑΡΓΥΡΙΟΣ	ΠΑΝΑΓΙΩΤΗΣ	ΑΝΤΙΓΟΝΗΣ 8 ΑΛΕΞΑΝΔΡΟΥΠΟΛΗ	698	50,00	**464**	2352			Σιτάρι	2352	
	ΟΣΤΑΔΑΚΗΣ	ΒΑΣΙΛΕΙΟΣ	ΠΑΝΑΓΙΩΤΗΣ	ΑΝΤΙΓΟΝΗΣ 8 ΑΛΕΞΑΝΔΡΟΥΠΟΛΗ		50,00							
110770006	ΠΑΝΑΓΙΩΤΙΔΗΣ	ΑΘΑΝΑΣΙΟΣ	ΜΑΝΟΥΣΟΣ	ΑΙΝΟΥ 19 ΑΛΕΞΑΝΔΟΥΠΟΛΗ	0	100,00	**465**	73			Σιτάρι	73	
110770007	ΔΑΒΗΣ	ΠΑΣΧΑΛΗΣ	ΓΕΩΡΓΙΟΣ	ΜΥΤΙΛΗΝΗ	608	100,00	**446**	1819			Σιτάρι	1819	
110770008	ΚΑΚΚΑΚΗΣ	ΓΕΩΡΓΙΟΣ	ΒΑΣΙΛΕΙΟΣ	ΤΑΥΡΗ	827	100,00	**447**	2689			Σιτάρι	2689	
110770009	ΣΠΥΡΟΥ	ΙΩΑΝΝΗΣ	ΚΟΜΝΗΝΟΣ	ΑΝ. ΘΡΑΚΗΣ 27 ΑΛΕΞΑΝΔΡΟΥΠΟΛΗ	490	66,66	**448**	1750			Σιτάρι	1750	
	ΣΠΥΡΟΥ	ΙΩΑΝΝΗΣ	ΑΘΑΝΑΣΙΟΣ	ΑΝ. ΘΡΑΚΗΣ 27 ΑΛΕΞΑΝΔΡΟΥΠΟΛΗ		33,34							
110770011	ΝΙΝΑΚΗΣ	ΑΘΑΝΑΣΙΟΣ	ΔΗΜΗΤΡΙΟΣ	ΤΑΥΡΗ	12	100,00	**417**	90			Σιτάρι	90	
110770012	ΠΑΠΑΖΟΓΛΟΥ	ΣΤΕΦΑΝΟΣ	ΑΛΕΞΑΝΔΡΟΣ	ΤΑΥΡΗ	656	100,00	**418**	1934			Σιτάρι	1934	
110770013	ΧΡΙΣΤΟΦΟΡΙΔΗΣ	ΧΡΙΣΤΟΦΟΡΟΣ	ΓΕΩΡΓΙΟΣ	ΚΑΖΑΝΤΖΑΚΗ 40 15772 ΖΩΓΡΑΦΟΥ ΑΤΤΙΚΗΣ	557	75,00	**419**	2425			Σιτάρι	2425	
	ΧΡΙΣΤΟΦΟΡΙΔΗΣ	ΓΕΩΡΓΙΟΣ	ΧΡΙΣΤΟΦΟΡΟΣ			25,00							
110770014	ΟΡΓΑΝΙΣΜΟΣ ΣΙΔΗΡΟΔΡΟΜΩΝ ΕΛΛΑΔΑΣ			ΚΑΡΟΛΟΥ 1 ΑΘΗΝΑ	342	100,00	**387**	853			Σιδηροδρομική γραμμή	853	
				ΣΥΝΟΛΙΚΟ ΕΜΒΑΔΟ ΖΩΝΗΣ 8 μ.	**5369**			**17656**	ΣΥΝΟΛΙΚΟ ΕΜΒΑΔΟ ΖΩΝΗΣ ΔΟΥΛΕΙΑΣ				

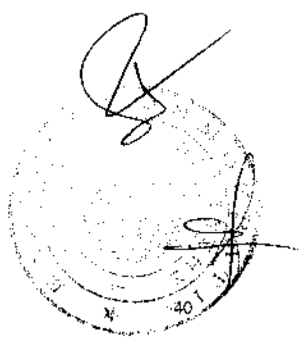
(1) ΧΕΡΣΟ, ΔΑΣΟΣ, ΕΙΔΟΣ ΚΑΛΛΙΕΡΓΕΙΑΣ (ΠΡΟΒΛΕΨΗ) (2) ΚΤΙΣΜΑΤΑ, ΦΡΕΑΤΑ, ΠΕΡΙΦΡΑΞΕΙΣ, κλπ (3) ΜΙΚΡΑ Α, ΜΕΣΑΙΑ Β, ΜΕΓΑΛΑ Γ

ΡΟΥΠΟΛΗ (ΑΝΘΕΙΑ) - ΚΗΠΟΙ "

ΩΣΗΣ ΧΩΡΙΣ ΤΙΜΕΣ (ΑΡΙΘΜΗΤΙΚΟΣ)

ΕΠΙΚΕΙΜΕΝΑ ΖΩΝΗΣ ΔΟΥΛΕΙΑΣ (Α)												ΣΥΝΟΛΙΚΗ ΑΠΟΖΗΜΙΩΣΗ (Ευρώ)	ΠΑΡΑΤΗΡΗΣΕΙΣ
ΛΛΙΕΡΓΕΙΑ			ΚΑΤΑΣΚΕΥΕΣ (2)	ΟΓΚΟΣ (Μ3), ΕΠΙΦΑΝ.(Μ2), ΜΗΚΟΣ (Μ), ΤΕΜΑΧΙΑ	ΤΙΜΗ ΜΟΝΑΔΑΣ Ευρώ/τ.μ.	ΑΞΙΑ (Ευρώ)	ΔΕΝΔΡΑ ΚΑΙ ΦΥΤΑ					
ΞΙΑ	ΤΙΜΗ ΜΟΝΑΔΑΣ Ευρώ/τ.μ.	ΑΞΙΑ (Ευρώ)					ΕΙΔΟΣ (3)	ΤΕΜΑΧΙΑ	ΤΙΜΗ ΜΟΝΑΔΑΣ Ευρώ/τ.μ.	ΑΞΙΑ (Ευρώ)		
													ΑΡΙΘΜ. ΣΥΜΒ. 2713/23-6-2003 ΣΜΑΡΩ ΧΑΡ. ΚΑΡΥΩΤΑΚΗ ΑΛΕΞΑΝΔΡΟΥΠΟΛΗ
													ΑΡΙΘΜ. ΣΥΜΒ. 188/13-12-1999 ΜΑΓΔΑΛ. ΓΕΩΡ. ΤΣΑΛΚΑΤΙΔΟΥ ΚΑΙ ΑΡ. ΣΥΜΒ. 7765/14-10-2003 ΑΝΑΣΤΑΣΙΑ ΧΑΡ. ΚΑΒΑΖΙΔΟΥ ΣΟΥΦΛΙ ΑΡΙΘΜ. ΣΥΜΒ. 189/13-12-1999 ΜΑΓΔΑΛ. ΓΕΩΡ. ΤΣΑΛΚΑΤΙΔΟΥ ΣΟΥΦΛΙ
													ΑΡΙΘΜ. ΣΥΜΒ. 445/6-12-1966 ΕΙΡΗΝΟΔΙΚΕΙΟ ΑΛΕΞΑΝΔΡΟΥΠΟΛΗΣ
													ΑΡΙΘΜ. ΣΥΜΒ. 2989/14-10-2003 ΚΑΙ ΑΡ. ΣΥΜΒ. 2990/14-10-2003 ΣΜΑΡΩ ΧΑΡ. ΚΑΡΥΩΤΑΚΗ ΑΛΕΞΑΝΔΡΟΥΠΟΛΗ
													ΑΡΙΘΜ. ΣΥΜΒ. 3136/12-8-2002 ΑΠΟΣΤΟΛΟΣ ΦΙΛ. ΕΥΦΡΑΙΜΙΔΗΣ ΑΛΕΞΑΝΔΡΟΥΠΟΛΗ
													ΑΡΙΘΜ. ΣΥΜΒ. 4591/23-7-1973 ΔΙΕΥΘΥΝΣΗ ΓΕΩΡΓΙΑΣ ΝΟΜΑΡΧΙΑ ΕΒΡΟΥ Ο ΙΔΙΟΚΤΗΤΗΣ ΑΠΕΒΙΩΣΕ ΑΡΙΘΜ. ΣΥΜΒ. 4591/23-7-1973 ΔΙΕΥΘΥΝΣΗ ΓΕΩΡΓΙΑΣ ΝΟΜΑΡΧΙΑ ΕΒΡΟΥ Ο ΙΔΙΟΚΤΗΤΗΣ ΑΠΕΒΙΩΣΕ
													ΑΡΙΘΜ. ΣΥΜΒ. 27506/15-1-1953 Δ/ΝΣΗ ΑΓΡ. ΑΠΟΚΑΤΑΣΤΑΣΗΣ ΑΓΡΟΤΙΚΗ ΤΡΑΠΕΖΑ ΕΛΛΑΔΑΣ Ο ΙΔΙΟΚΤΗΤΗΣ ΑΠΕΒΙΩΣΕ
													ΑΡΙΘΜ. ΣΥΜΒ. 68/16-12-1987 ΑΝΑΣΤΑΣΙΑ ΧΑΡ. ΚΑΒΑΖΙΔΟΥ ΣΟΥΦΛΙ
													ΑΡΙΘΜ. ΣΥΜΒ. 3039/6-11-2001 ΕΥΧΑΡΙΣ ΧΑΡ. ΚΑΡΥΩΤΑΚΗ ΦΕΡΕΣ

Σ



ΑΓΩΓΟΣ ΦΥΣΙΚΟΥ ΑΕΡΙΟΥ " ΑΛΕΞΑΝΔΡΟ

ΝΟΜΟΣ : ΕΒΡΟΥ 11
ΔΗΜΟΣ : ΤΡΑΪΑΝΟΥΠΟΛΗΣ

ΚΤΗΜΑΤΟΛΟΓΙΚΟΣ ΠΙΝΑΚΑΣ ΑΠΑΛΛΟΤΡΙΩΣΗ

ΚΩΔΙΚΟΣ	ΦΕΡΟΜΕΝΟΙ ΙΔΙΟΚΤΗΤΕΣ				ΑΠΟΖΗΜΙΟΥΜΕΝΗ ΕΚΤΑΣΗ ΔΟΥΛΕΙΑΣ (Α)						ΚΑΛΛΙΕ	
	ΕΠΩΝΥΜΟ	ΟΝΟΜΑ	ΠΑΤΡΩΝΥΜΟ ή ΟΝΟΜΑ ΣΥΖΥΓΟΥ	ΤΟΠΟΣ ΔΙΑΜΟΝΗΣ (ΠΟΛΗ - ΧΩΡΙΟ)	ΖΩΝΗ 8Μ (4+4)	ΠΟΣΟΣΤΟ ΣΥΝ/ΣΙΑΣ %	ΑΡΙΘΜΟΣ ΑΓΡ/ΧΙΟΥ ΔΙΑΝΟΜΗΣ	ΖΩΝΗ ΔΟΥΛΕΙΑΣ(Α) Μ2	ΤΙΜΗ ΜΟΝΑΔΑΣ Ευρώ/Μ2	ΑΞΙΑ (Ευρώ)	ΕΙΔΟΣ (1)	ΕΠΙΦΑΝΕΙΑ Μ2
099	ΔΗΜΟΣ ΤΡΑΪΑΝΟΥΠΟΛΗΣ (ΑΕΤΟΧΩΡΙ, ΠΕΥΚΑ)				31524	ΣΥΝΟΛΑ		99526				
039	ΔΗΜΟΣ ΤΡΑΪΑΝΟΥΠΟΛΗΣ / ΠΕΡΙΟΧΗ ΛΟΥΤΡΟΥ				5112	ΣΥΝΟΛΑ		16637				
	ΓΕΝΙΚΟ ΣΥΝΟΛΟ				36636			116163				

ΑΓΩΓΟΣ ΦΥΣΙΚΟΥ ΑΕΡΙΟΥ " ΑΛΕΞΑΝΔΡΟ

ΝΟΜΟΣ : ΕΒΡΟΥ 11
ΔΗΜΟΣ : ΦΕΡΩΝ

ΚΤΗΜΑΤΟΛΟΓΙΚΟΣ ΠΙΝΑΚΑΣ ΑΠΑΛΛΟΤΡΙΩΣΗ

ΚΩΔΙΚΟΣ	ΦΕΡΟΜΕΝΟΙ ΙΔΙΟΚΤΗΤΕΣ				ΑΠΟΖΗΜΙΟΥΜΕΝΗ ΕΚΤΑΣΗ ΔΟΥΛΕΙΑΣ (Α)						ΚΑΛΛΙΕ	
	ΕΠΩΝΥΜΟ	ΟΝΟΜΑ	ΠΑΤΡΩΝΥΜΟ ή ΟΝΟΜΑ ΣΥΖΥΓΟΥ	ΤΟΠΟΣ ΔΙΑΜΟΝΗΣ (ΠΟΛΗ - ΧΩΡΙΟ)	ΖΩΝΗ 8Μ (4+4)	ΠΟΣΟΣΤΟ ΣΥΝ/ΣΙΑΣ %	ΑΡΙΘΜΟΣ ΑΓΡ/ΧΙΟΥ ΔΙΑΝΟΜΗΣ	ΖΩΝΗ ΔΟΥΛΕΙΑΣ(Α) Μ2	ΤΙΜΗ ΜΟΝΑΔΑΣ Ευρώ/Μ2	ΑΞΙΑ (Ευρώ)	ΕΙΔΟΣ (1)	ΕΠΙΦΑΝΕΙΑ Μ2
068	ΔΗΜΟΣ ΦΕΡΩΝ / ΔΗΜΟΤΙΚΟ ΔΙΑΜΕΡΙΣΜΑ ΠΥΛΑΙΑΣ				32993	ΣΥΝΟΛΑ		95369				
078	ΔΗΜΟΣ ΦΕΡΩΝ (ΜΕΛΙΑ, Δ.Δ. ΦΕΡΩΝ, ΚΑΒΗΣΟΣ, ΙΤΕΑ, ΑΡΔΑΝΙΟ, ΒΡΥΣΟΥΛΑ, ΚΗΠΟΙ)				108678	ΣΥΝΟΛΑ		382297				
059	ΔΗΜΟΣ ΦΕΡΩΝ / ΠΕΡΙΟΧΕΣ ΠΕΠΛΟΥ, ΓΕΜΙΣΤΗΣ				31195	ΣΥΝΟΛΑ		101852				
	ΓΕΝΙΚΟ ΣΥΝΟΛΟ				172866			579518				

ΑΓΩΓΟΣ ΦΥΣΙΚΟΥ ΑΕΡΙΟΥ " ΑΛΕΞΑΝΔΡΟ

ΝΟΜΟΣ : ΕΒΡΟΥ 11
ΔΗΜΟΣ : ΤΥΧΕΡΟΥ

ΚΤΗΜΑΤΟΛΟΓΙΚΟΣ ΠΙΝΑΚΑΣ ΑΠΑΛΛΟΤΡΙΩΣΗ

ΚΩΔΙΚΟΣ	ΦΕΡΟΜΕΝΟΙ ΙΔΙΟΚΤΗΤΕΣ				ΑΠΟΖΗΜΙΟΥΜΕΝΗ ΕΚΤΑΣΗ ΔΟΥΛΕΙΑΣ (Α)						ΚΑΛΛΙΕ	
	ΕΠΩΝΥΜΟ	ΟΝΟΜΑ	ΠΑΤΡΩΝΥΜΟ ή ΟΝΟΜΑ ΣΥΖΥΓΟΥ	ΤΟΠΟΣ ΔΙΑΜΟΝΗΣ (ΠΟΛΗ - ΧΩΡΙΟ)	ΖΩΝΗ 8Μ (4+4)	ΠΟΣΟΣΤΟ ΣΥΝ/ΣΙΑΣ %	ΑΡΙΘΜΟΣ ΑΓΡ/ΧΙΟΥ ΔΙΑΝΟΜΗΣ	ΖΩΝΗ ΔΟΥΛΕΙΑΣ(Α) Μ2	ΤΙΜΗ ΜΟΝΑΔΑΣ Ευρώ/Μ2	ΑΞΙΑ (Ευρώ)	ΕΙΔΟΣ (1)	ΕΠΙΦΑΝΕΙΑ Μ2
077	ΔΗΜΟΣ ΤΥΧΕΡΟΥ / ΠΕΡΙΟΧΗ ΤΑΥΡΗΣ				5369	ΣΥΝΟΛΑ		17656				
	ΓΕΝΙΚΟ ΣΥΝΟΛΟ				5369			17656				

(1) ΧΕΡΣΟ, ΔΑΣΟΣ, ΕΙΔΟΣ ΚΑΛΛΙΕΡΓΕΙΑΣ (ΠΡΟΒΛΕΨΗ) (2) ΚΤΙΣΜΑΤΑ, ΦΡΕΑΤΑ, ΠΕΡΙΦΡΑΞΕΙΣ, κλπ (3) ΜΙΚΡΑ Α, ΜΕΣΑΙΑ Β, ΜΕΓΑΛΑ Γ

ΥΠΟΛΗ (ΑΝΘΕΙΑ) - ΚΗΠΟΙ "

ΗΣ ΧΩΡΙΣ ΤΙΜΕΣ (ΑΡΙΘΜΗΤΙΚΟΣ)

ΕΠΙΚΕΙΜΕΝΑ ΖΩΝΗΣ ΔΟΥΛΕΙΑΣ (Α)											ΣΥΝΟΛΙΚΗ ΑΠΟΖΗΜΙΩΣΗ (Ευρώ)	ΠΑΡΑΤΗΡΗΣΕΙΣ
ΕΡΓΕΙΑ		ΚΑΤΑΣΚΕΥΕΣ (2)	ΟΓΚΟΣ (Μ3), ΕΠΙΦΑΝ.(Μ2), ΜΗΚΟΣ (Μ), ΤΕΜΑΧΙΑ	ΤΙΜΗ ΜΟΝΑΔΑΣ Ευρώ/τ.μ.	ΑΞΙΑ (Ευρώ)	ΔΕΝΔΡΑ ΚΑΙ ΦΥΤΑ						
ΤΙΜΗ ΜΟΝΑΔΑΣ Ευρώ/τ.μ.	ΑΞΙΑ (Ευρώ)					ΕΙΔΟΣ (3)	ΤΕΜΑΧΙΑ	ΤΙΜΗ ΜΟΝΑΔΑΣ Ευρώ/τ.μ.	ΑΞΙΑ (Ευρώ)			

ΥΠΟΛΗ (ΑΝΘΕΙΑ) - ΚΗΠΟΙ "

ΗΣ ΧΩΡΙΣ ΤΙΜΕΣ (ΑΡΙΘΜΗΤΙΚΟΣ)

ΕΠΙΚΕΙΜΕΝΑ ΖΩΝΗΣ ΔΟΥΛΕΙΑΣ (Α)											ΣΥΝΟΛΙΚΗ ΑΠΟΖΗΜΙΩΣΗ (Ευρώ)	ΠΑΡΑΤΗΡΗΣΕΙΣ
ΕΡΓΕΙΑ		ΚΑΤΑΣΚΕΥΕΣ (2)	ΟΓΚΟΣ (Μ3), ΕΠΙΦΑΝ.(Μ2), ΜΗΚΟΣ (Μ), ΤΕΜΑΧΙΑ	ΤΙΜΗ ΜΟΝΑΔΑΣ Ευρώ/τ.μ.	ΑΞΙΑ (Ευρώ)	ΔΕΝΔΡΑ ΚΑΙ ΦΥΤΑ						
ΤΙΜΗ ΜΟΝΑΔΑΣ Ευρώ/τ.μ.	ΑΞΙΑ (Ευρώ)					ΕΙΔΟΣ (3)	ΤΕΜΑΧΙΑ	ΤΙΜΗ ΜΟΝΑΔΑΣ Ευρώ/τ.μ.	ΑΞΙΑ (Ευρώ)			

ΥΠΟΛΗ (ΑΝΘΕΙΑ) - ΚΗΠΟΙ "

ΗΣ ΧΩΡΙΣ ΤΙΜΕΣ (ΑΡΙΘΜΗΤΙΚΟΣ)

ΕΠΙΚΕΙΜΕΝΑ ΖΩΝΗΣ ΔΟΥΛΕΙΑΣ (Α)											ΣΥΝΟΛΙΚΗ ΑΠΟΖΗΜΙΩΣΗ (Ευρώ)	ΠΑΡΑΤΗΡΗΣΕΙΣ
ΕΡΓΕΙΑ		ΚΑΤΑΣΚΕΥΕΣ (2)	ΟΓΚΟΣ (Μ3), ΕΠΙΦΑΝ.(Μ2), ΜΗΚΟΣ (Μ), ΤΕΜΑΧΙΑ	ΤΙΜΗ ΜΟΝΑΔΑΣ Ευρώ/τ.μ.	ΑΞΙΑ (Ευρώ)	ΔΕΝΔΡΑ ΚΑΙ ΦΥΤΑ						
ΤΙΜΗ ΜΟΝΑΔΑΣ Ευρώ/τ.μ.	ΑΞΙΑ (Ευρώ)					ΕΙΔΟΣ (3)	ΤΕΜΑΧΙΑ	ΤΙΜΗ ΜΟΝΑΔΑΣ Ευρώ/τ.μ.	ΑΞΙΑ (Ευρώ)			

ΑΓΩΓΟΣ ΦΥΣΙΚΟΥ ΑΕΡΙΟΥ " ΑΛΕΞΑΝΔΡΟΥΠΟΛΗ (

ΝΟΜΟΣ : ΕΒΡΟΥ 11

ΚΤΗΜΑΤΟΛΟΓΙΚΟΣ ΠΙΝΑΚΑΣ ΑΠΑΛΛΟΤΡΙΩΣΗΣ ΧΩΡΙΣ

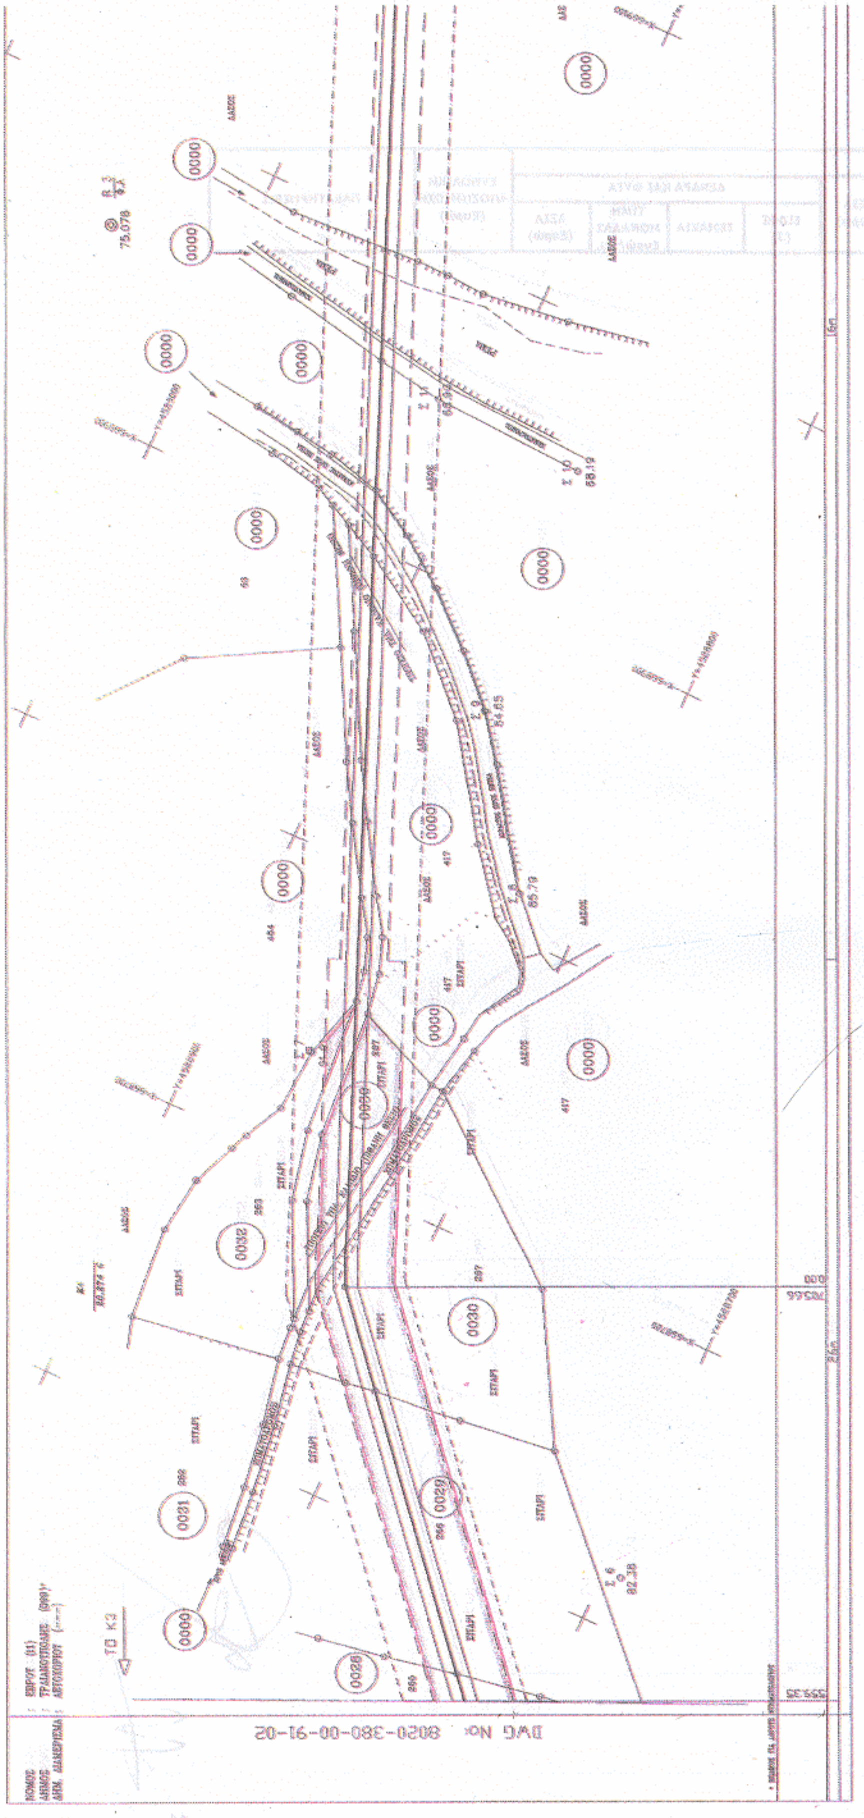
ΚΩΔΙΚΟΣ	ΦΕΡΟΜΕΝΟΙ ΙΔΙΟΚΤΗΤΕΣ				ΑΠΟΖΗΜΙΟΥΜΕΝΗ ΕΚΤΑΣΗ ΔΟΥΛΕΙΑΣ (Α)						ΚΑΛΛΙΕΡΓΕΙΑ		
	ΕΠΩΝΥΜΟ	ΟΝΟΜΑ	ΠΑΤΡΩΝΥΜΟ ή ΟΝΟΜΑ ΣΥΖΥΓΟΥ	ΤΟΠΟΣ ΔΙΑΜΟΝΗΣ (ΠΟΛΗ - ΧΩΡΙΟ)	ΖΩΝΗ 8Μ (4+4)	ΠΟΣΟΣΤΟ ΣΥΝ/ΣΙΑΣ %	ΑΡΙΘΜΟΣ ΑΓΡ/ΧΙΟΥ ΔΙΑΝΟΜΗΣ	ΖΩΝΗ ΔΟΥΛΕΙΑΣ(Α) Μ2	ΤΙΜΗ ΜΟΝΑΔΑΣ Ευρώ/Μ2	ΑΞΙΑ (Ευρώ)	ΕΙΔΟΣ (1)	ΕΠΙΦΑΝΕΙΑ Μ2	ΤΙΜΗ ΜΟΝΑΔΑΣ Ευρώ/τ.μ.
	ΔΗΜΟΣ ΤΡΑΪΑΝΟΥΠΟΛΗΣ				36636	ΣΥΝΟΛΑ		116163					
	ΔΗΜΟΣ ΦΕΡΩΝ				172866	ΣΥΝΟΛΑ		579518					
	ΔΗΜΟΣ ΤΥΧΕΡΟΥ				5369	ΣΥΝΟΛΑ		17656					
	ΓΕΝΙΚΟ ΣΥΝΟΛΟ				214871			713337					

(1) ΧΕΡΣΟ, ΔΑΣΟΣ, ΕΙΔΟΣ ΚΑΛΛΙΕΡΓΕΙΑΣ (ΠΡΟΒΛΕΨΗ) (2) ΚΤΙΣΜΑΤΑ, ΦΡΕΑΤΑ, ΠΕΡΙΦΡΑΞΕΙΣ, κλπ (3) ΜΙΚΡΑ Α, ΜΕΣΑΙΑ Β, ΜΕΓΑΛΑ Γ

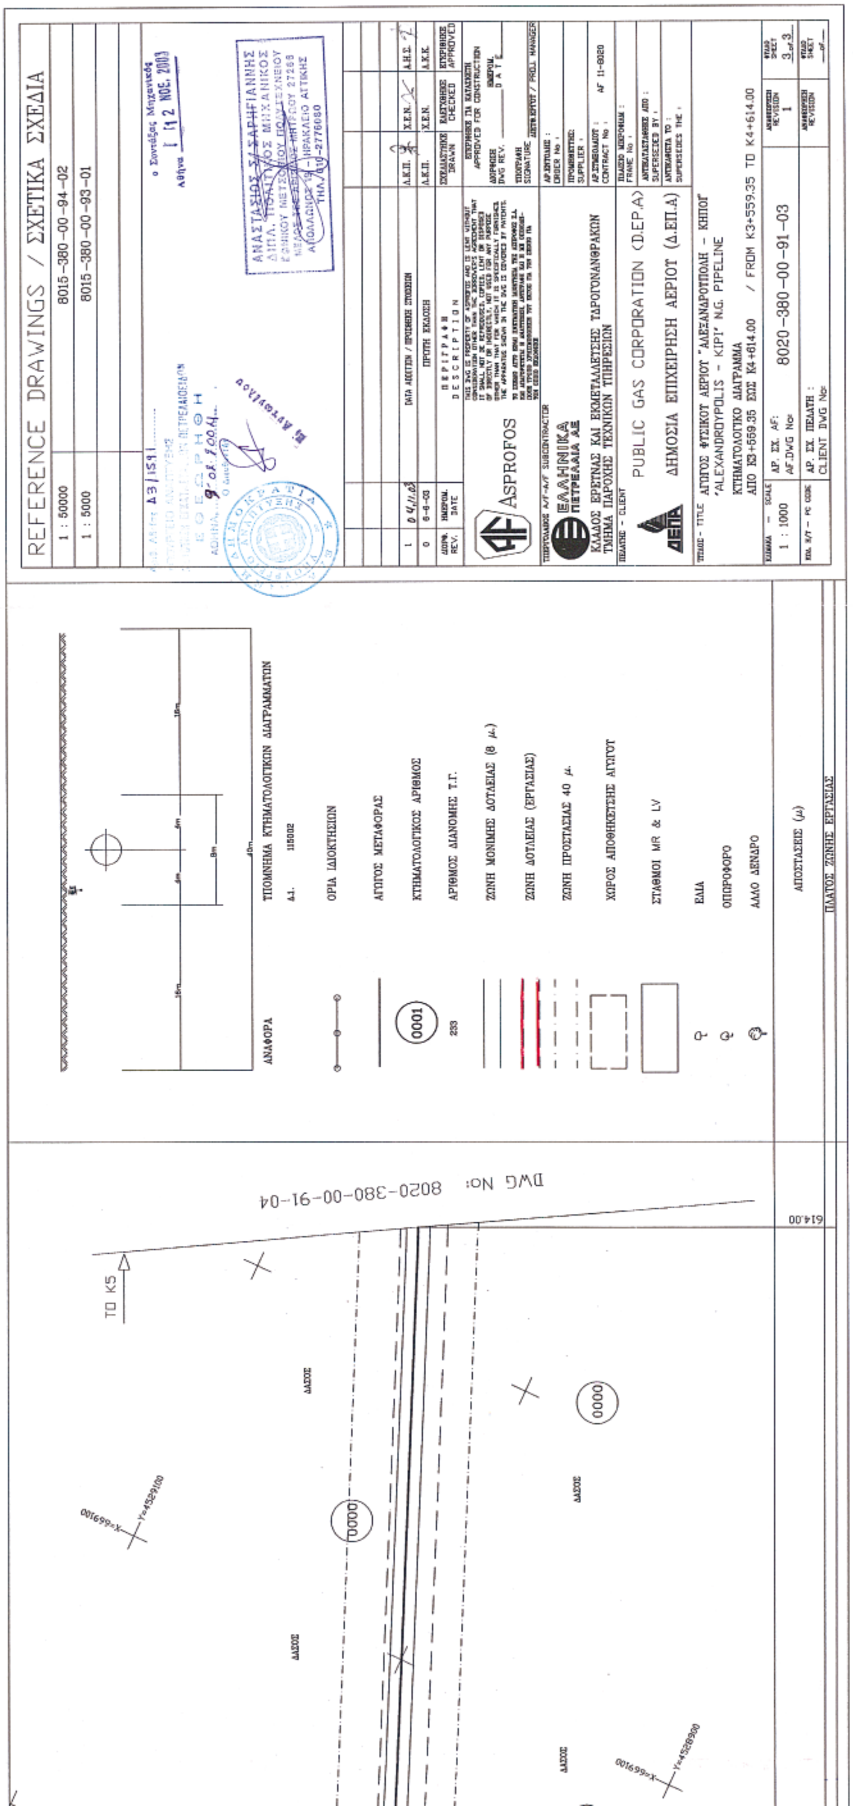
ΔΡΟΥΠΟΛΗ (ΑΝΘΕΙΑ) - ΚΗΠΟΙ "

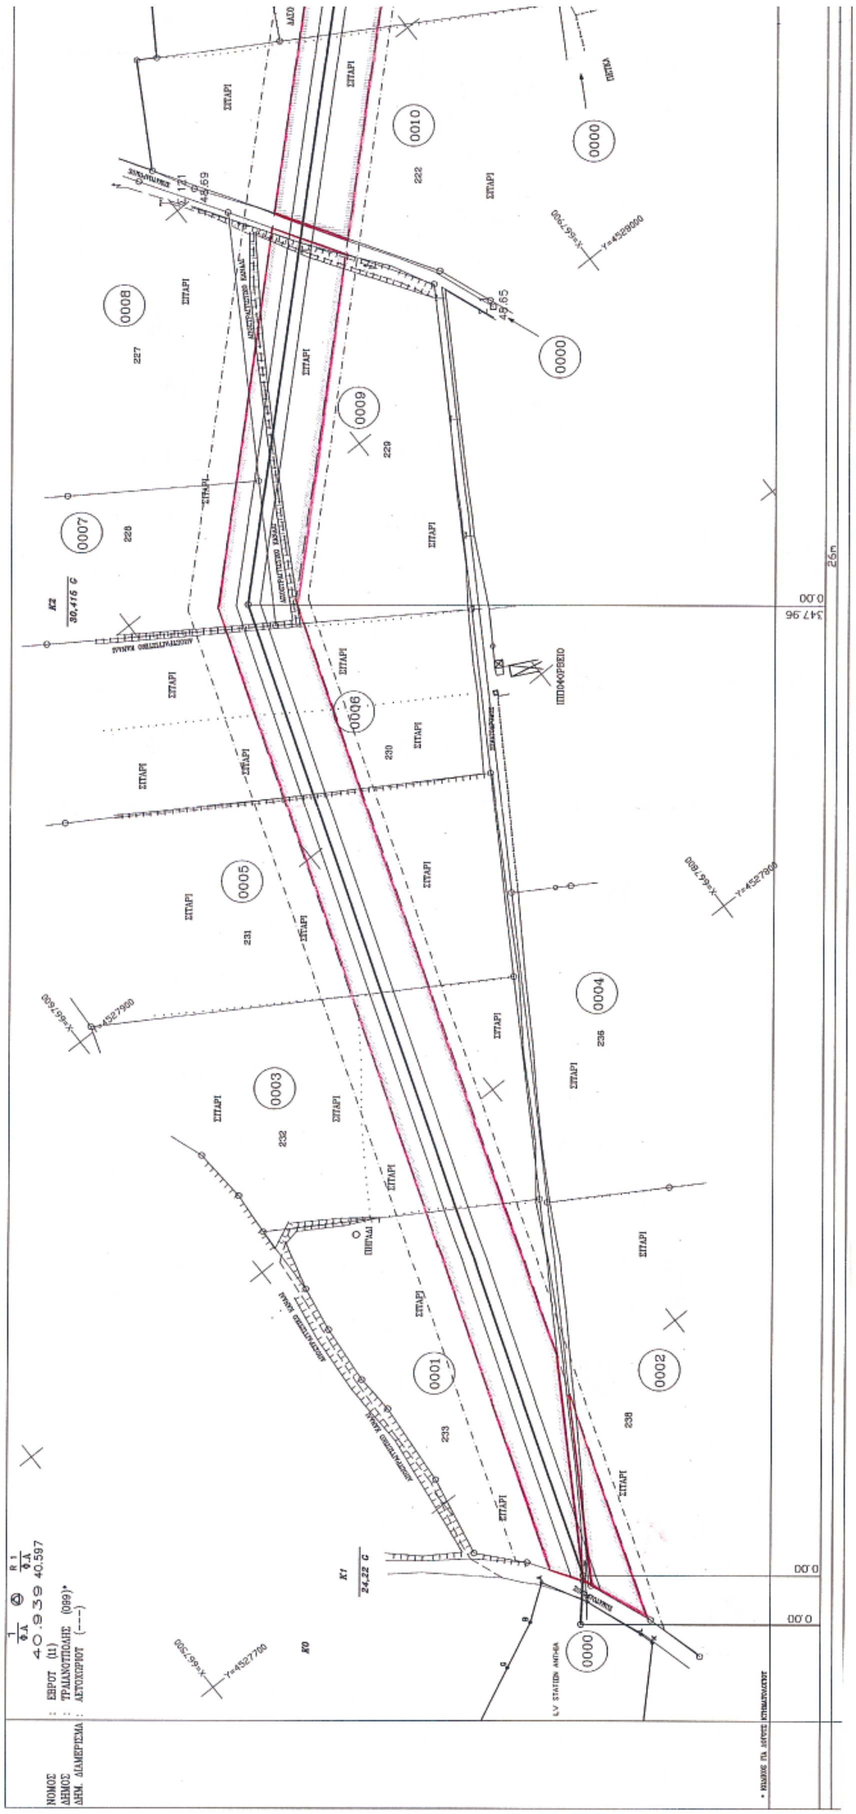
ΙΩΣΗΣ ΧΩΡΙΣ ΤΙΜΕΣ (ΑΡΙΘΜΗΤΙΚΟΣ)

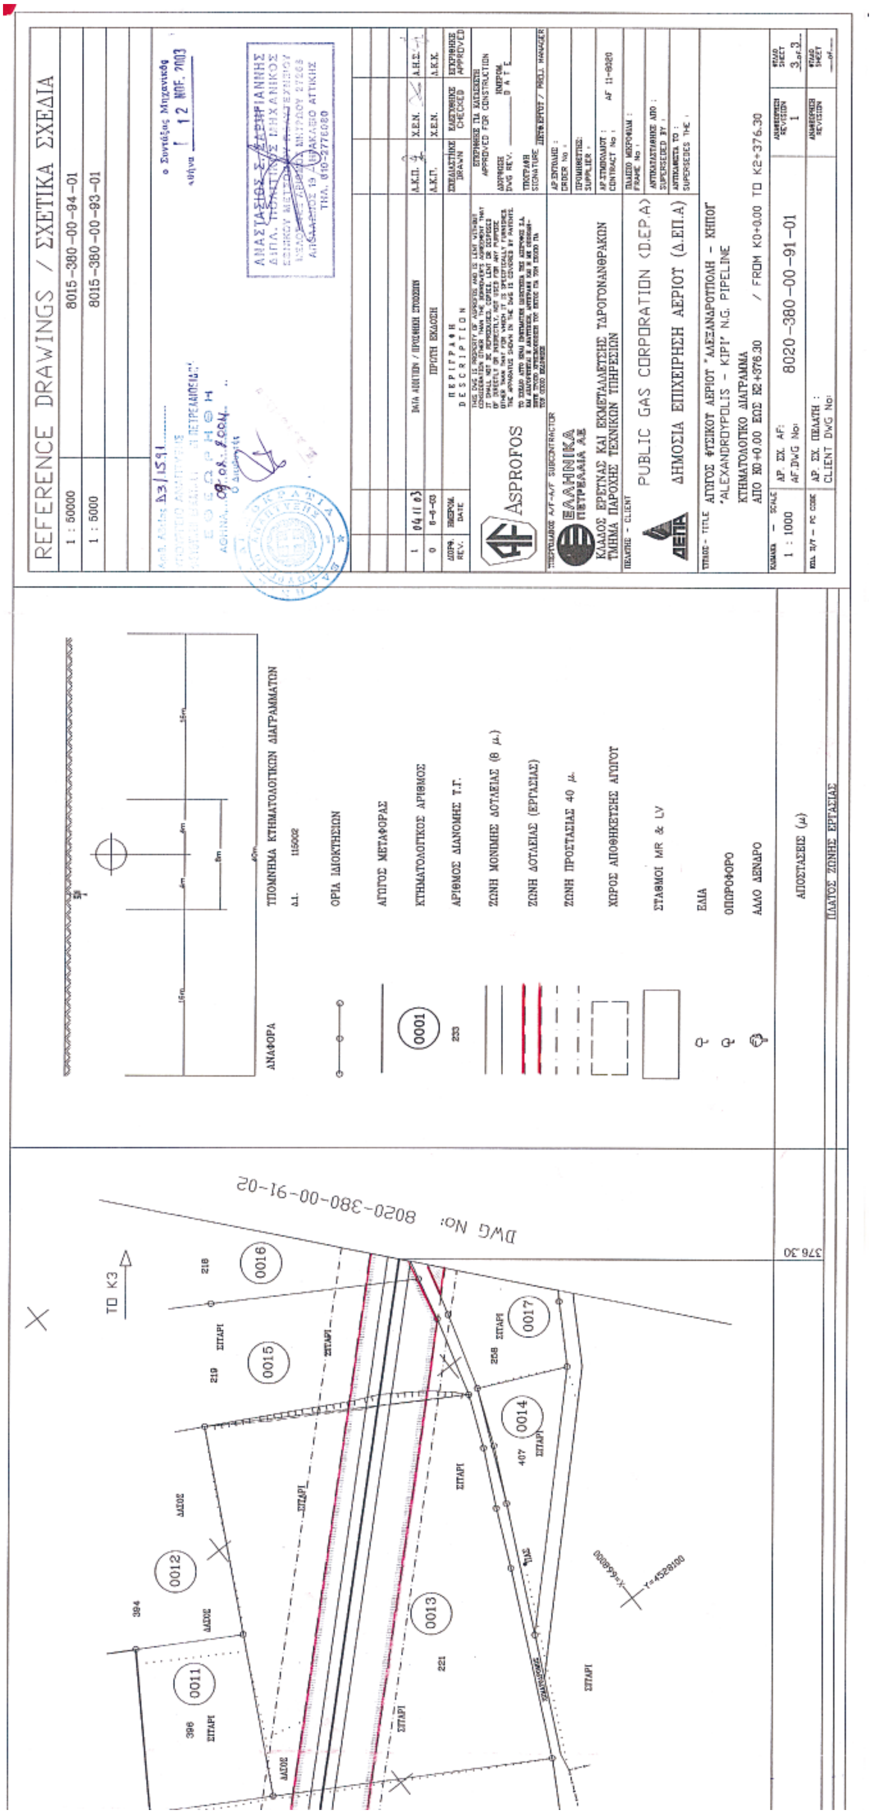
ΕΠΙΚΕΙΜΕΝΑ ΖΩΝΗΣ ΔΟΥΛΕΙΑΣ (Α)												ΣΥΝΟΛΙΚΗ ΑΠΟΖΗΜΙΩΣΗ (Ευρώ)	ΠΑΡΑΤΗΡΗΣΕΙΣ
ΛΛΙΕΡΓΕΙΑ			ΚΑΤΑΣΚΕΥΕΣ (2)	ΟΓΚΟΣ (Μ3), ΕΠΙΦΑΝ.(Μ2), ΜΗΚΟΣ (Μ), ΤΕΜΑΧΙΑ	ΤΙΜΗ ΜΟΝΑΔΑΣ Ευρώ/τ.μ.	ΑΞΙΑ (Ευρώ)	ΔΕΝΔΡΑ ΚΑΙ ΦΥΤΑ					
ΕΙΑ	ΤΙΜΗ ΜΟΝΑΔΑΣ Ευρώ/τ.μ.	ΑΞΙΑ (Ευρώ)					ΕΙΔΟΣ (3)	ΤΕΜΑΧΙΑ	ΤΙΜΗ ΜΟΝΑΔΑΣ Ευρώ/τ.μ.	ΑΞΙΑ (Ευρώ)		



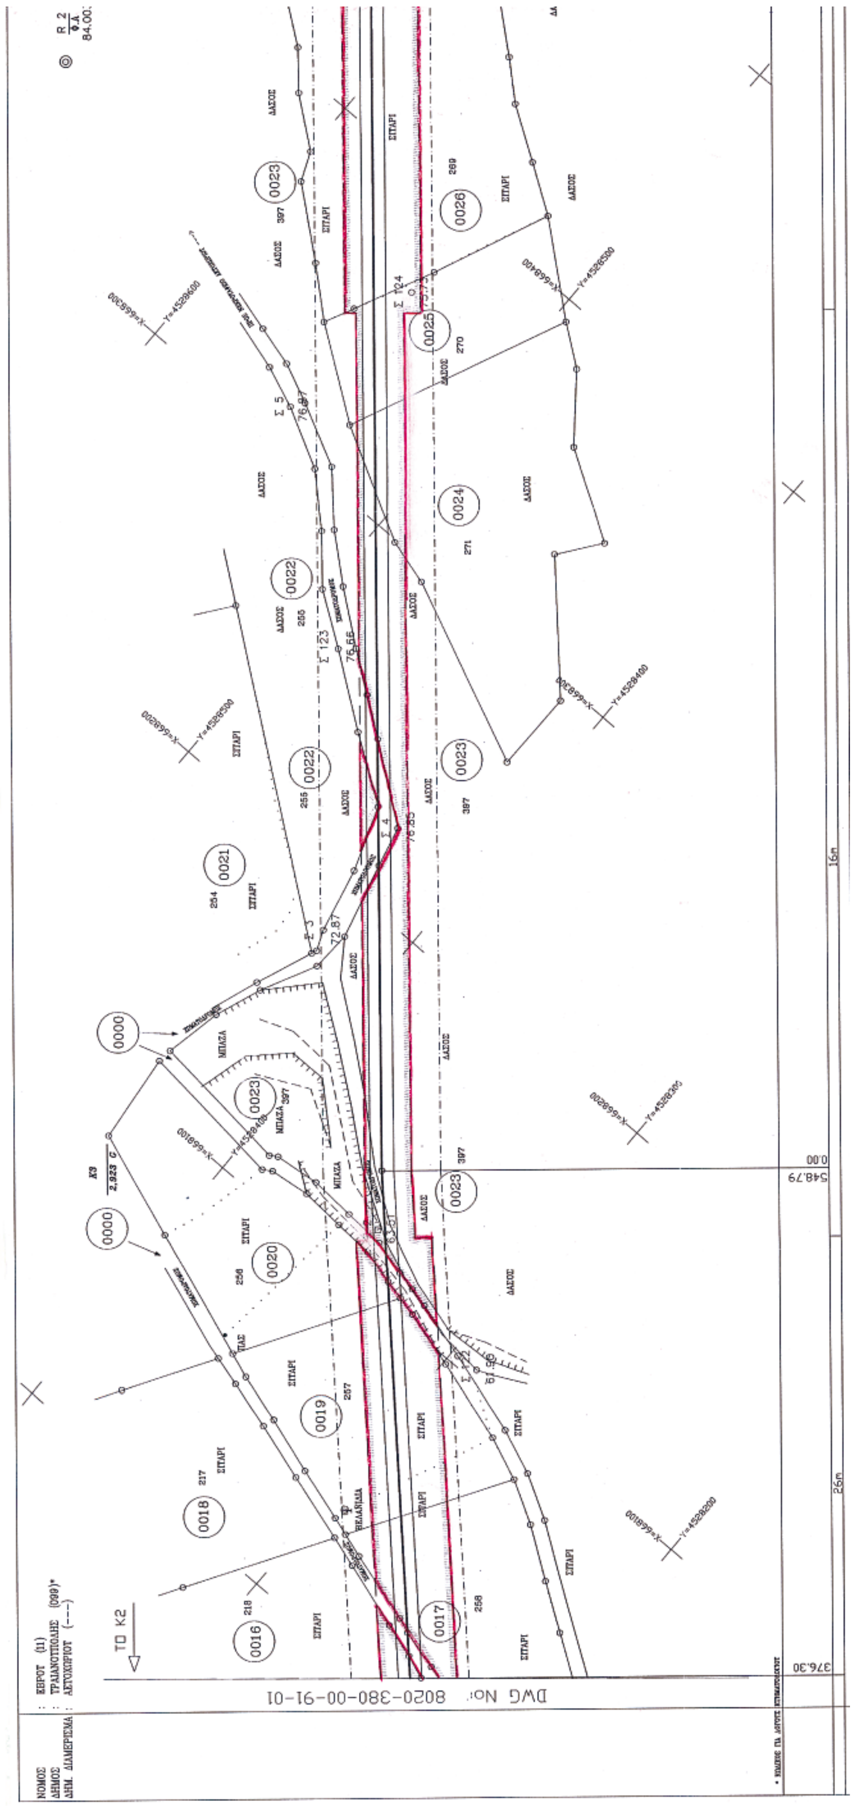
Στους χάρτες που ακολουθούν έγινε σμίκρυνση επί της κλίμακας 39%


REFERENCE DRAWINGS / ΣΧΕΤΙΚΑ ΣΧΕΔΙΑ
1 : 50000
8015-380-00-94-02
1 : 5000
8015-380-00-93-01
PUBLIC GAS CORPORATION (D.EP.A)
ΔΗΜΟΣΙΑ ΕΠΙΧΕΙΡΗΣΗ ΑΕΡΙΟΥ (Δ.ΕΠ.Α)
ASPROFOS
ΕΛΛΗΝΙΚΑ ΠΕΤΡΕΛΑΙΑ ΑΕ
ΑΓΩΓΟΣ ΦΥΣΙΚΟΥ ΑΕΡΙΟΥ "ΑΛΕΞΑΝΔΡΟΥΠΟΛΗ - ΚΗΠΟΙ"
"ALEXANDROUPOLIS - KIPI" N.G. PIPELINE
ΚΤΗΜΑΤΟΛΟΓΙΚΟ ΔΙΑΓΡΑΜΜΑ
ΑΠΟ Κ3+559.35 ΕΩΣ Κ4+614.00 / FROM K3+559.35 TO K4+614.00
8020-380-00-91-03
1 : 1000
ΥΠΟΜΝΗΜΑ ΚΤΗΜΑΤΟΛΟΓΙΚΩΝ ΔΙΑΓΡΑΜΜΑΤΩΝ
ΟΡΙΑ ΙΔΙΟΚΤΗΣΙΩΝ
ΑΓΩΓΟΣ ΜΕΤΑΦΟΡΑΣ
ΚΤΗΜΑΤΟΛΟΓΙΚΟΣ ΑΡΙΘΜΟΣ
ΑΡΙΘΜΟΣ ΔΙΑΝΟΜΗΣ Τ.Γ.
ΖΩΝΗ ΜΟΝΙΜΗΣ ΔΟΥΛΕΙΑΣ (8 μ.)
ΖΩΝΗ ΔΟΥΛΕΙΑΣ (ΕΡΓΑΣΙΑΣ)
ΖΩΝΗ ΠΡΟΣΤΑΣΙΑΣ 40 μ.
ΧΩΡΟΣ ΑΠΟΘΗΚΕΥΣΗΣ ΑΓΩΓΟΥ
ΣΤΑΘΜΟΙ MR & LV
ΕΛΙΑ
ΟΠΩΡΟΦΟΡΟ
ΑΛΛΟ ΔΕΝΔΡΟ
ΑΠΟΣΤΑΣΕΙΣ (μ)
ΠΛΑΤΟΣ ΖΩΝΗΣ ΕΡΓΑΣΙΑΣ
DWG No: 8020-380-00-91-04
ΤΟ Κ5
ΔΑΣΟΣ
614.00

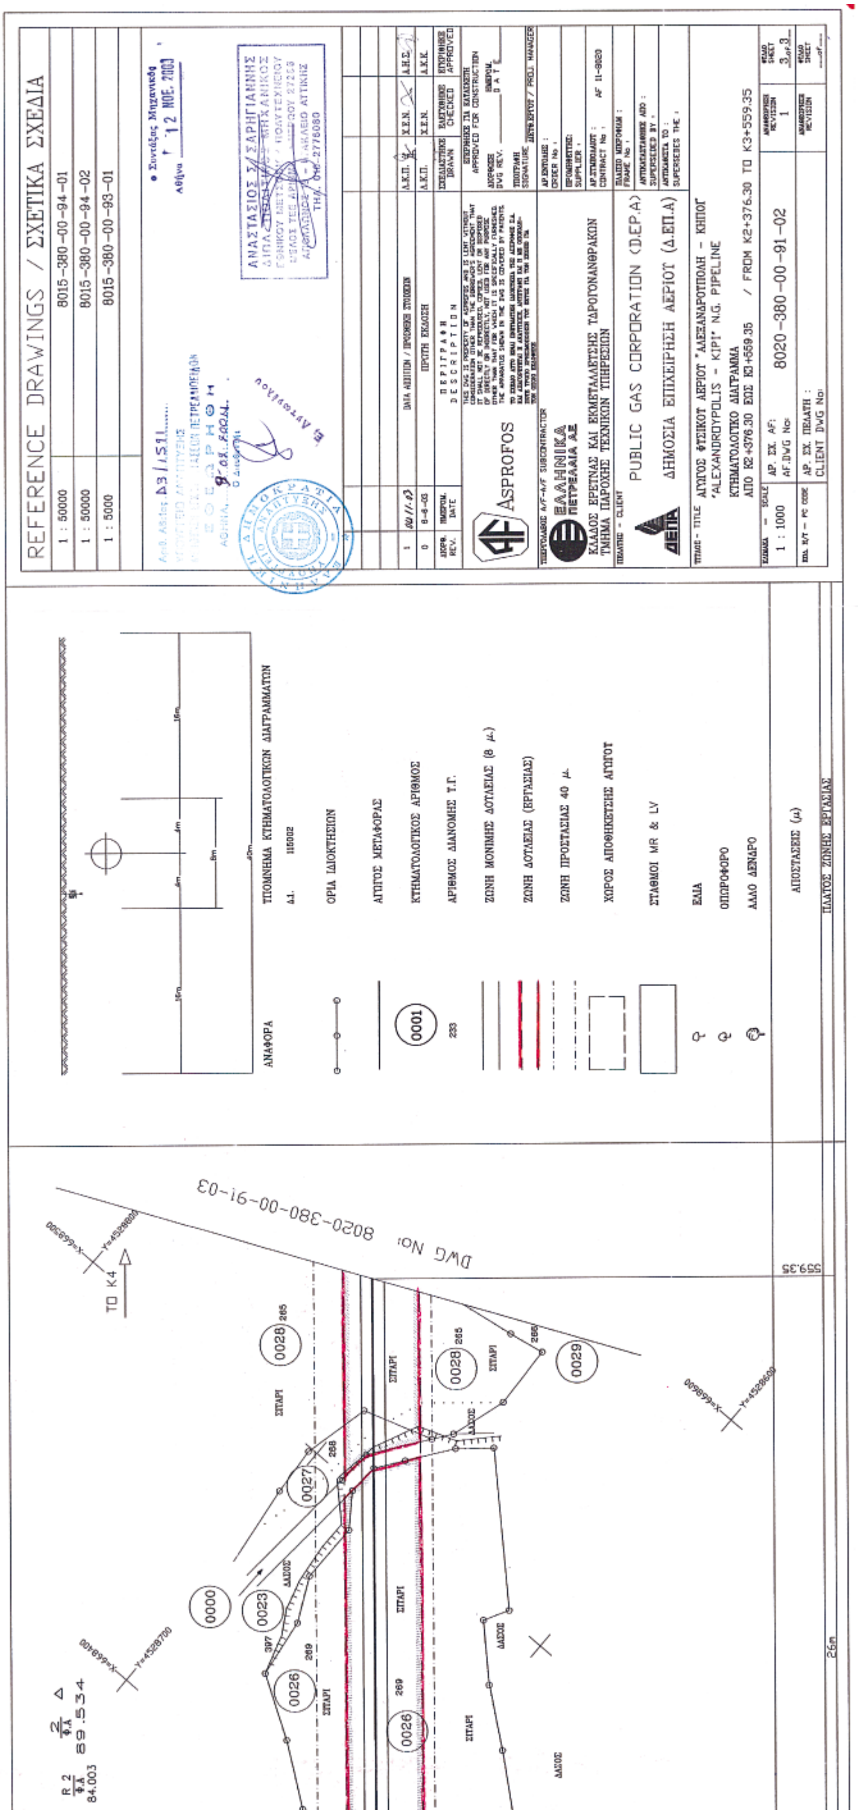




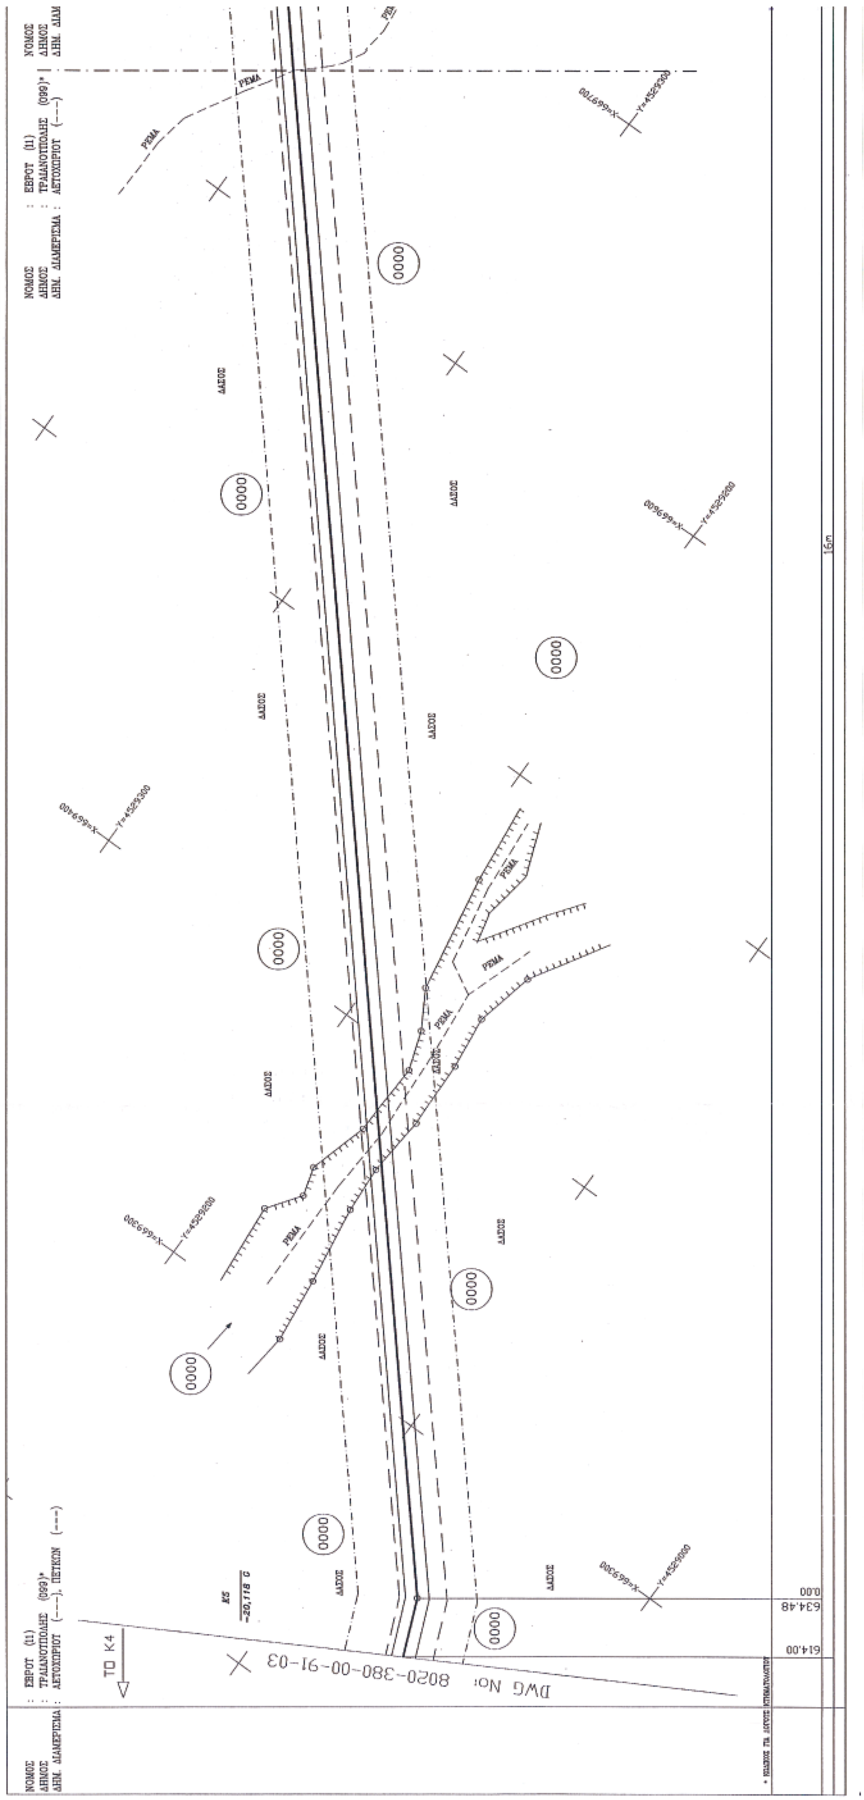
REFERENCE DRAWINGS / ΣΧΕΤΙΚΑ ΣΧΕΔΙΑ
1 : 50000 8015-380-00-94-01
1 : 5000 8015-380-00-93-01
ΑΝΑΦΟΡΑ
ΥΠΟΜΝΗΜΑ ΚΤΗΜΑΤΟΛΟΓΙΚΩΝ ΔΙΑΓΡΑΜΜΑΤΩΝ
ΟΡΙΑ ΙΔΙΟΚΤΗΣΙΩΝ
ΑΓΩΓΟΣ ΜΕΤΑΦΟΡΑΣ
ΚΤΗΜΑΤΟΛΟΓΙΚΟΣ ΑΡΙΘΜΟΣ
ΑΡΙΘΜΟΣ ΔΙΑΝΟΜΗΣ Τ.Γ.
ΖΩΝΗ ΜΟΝΙΜΗΣ ΔΟΥΛΕΙΑΣ (8 μ.)
ΖΩΝΗ ΔΟΥΛΕΙΑΣ (ΕΡΓΑΣΙΑΣ)
ΖΩΝΗ ΠΡΟΣΤΑΣΙΑΣ 40 μ.
ΧΩΡΟΣ ΑΠΟΘΗΚΕΥΣΗΣ ΑΓΩΓΟΥ
ΣΤΑΘΜΟΙ MR & LV
ΕΛΙΑ
ΟΠΩΡΟΦΟΡΟ
ΑΛΛΟ ΔΕΝΔΡΟ
ΑΠΟΣΤΑΣΕΙΣ (μ)
ΠΛΑΤΟΣ ΖΩΝΗΣ ΕΡΓΑΣΙΑΣ
ASPROFOS
ΕΛΛΗΝΙΚΑ ΠΕΤΡΕΛΑΙΑ ΑΕ
PUBLIC GAS CORPORATION (D.E.P.A)
ΔΗΜΟΣΙΑ ΕΠΙΧΕΙΡΗΣΗ ΑΕΡΙΟΥ (Δ.ΕΠ.Α)
ΑΓΩΓΟΣ ΦΥΣΙΚΟΥ ΑΕΡΙΟΥ "ΑΛΕΞΑΝΔΡΟΥΠΟΛΗ - ΚΗΠΟΙ"
"ALEXANDROUPOLIS - KIPI" N.G. PIPELINE
ΚΤΗΜΑΤΟΛΟΓΙΚΟ ΔΙΑΓΡΑΜΜΑ
ΑΠΟ Κ0+0.00 ΕΩΣ Κ2+376.30 / FROM K0+0.00 TO K2+376.30
1 : 1000
8020-380-00-91-01
DWG No: 8020-380-00-91-02
ΤΟ Κ3
376.30
0011
0012
0013
0014
0015
0016
0017
ΣΙΤΑΡΙ
ΔΑΣΟΣ

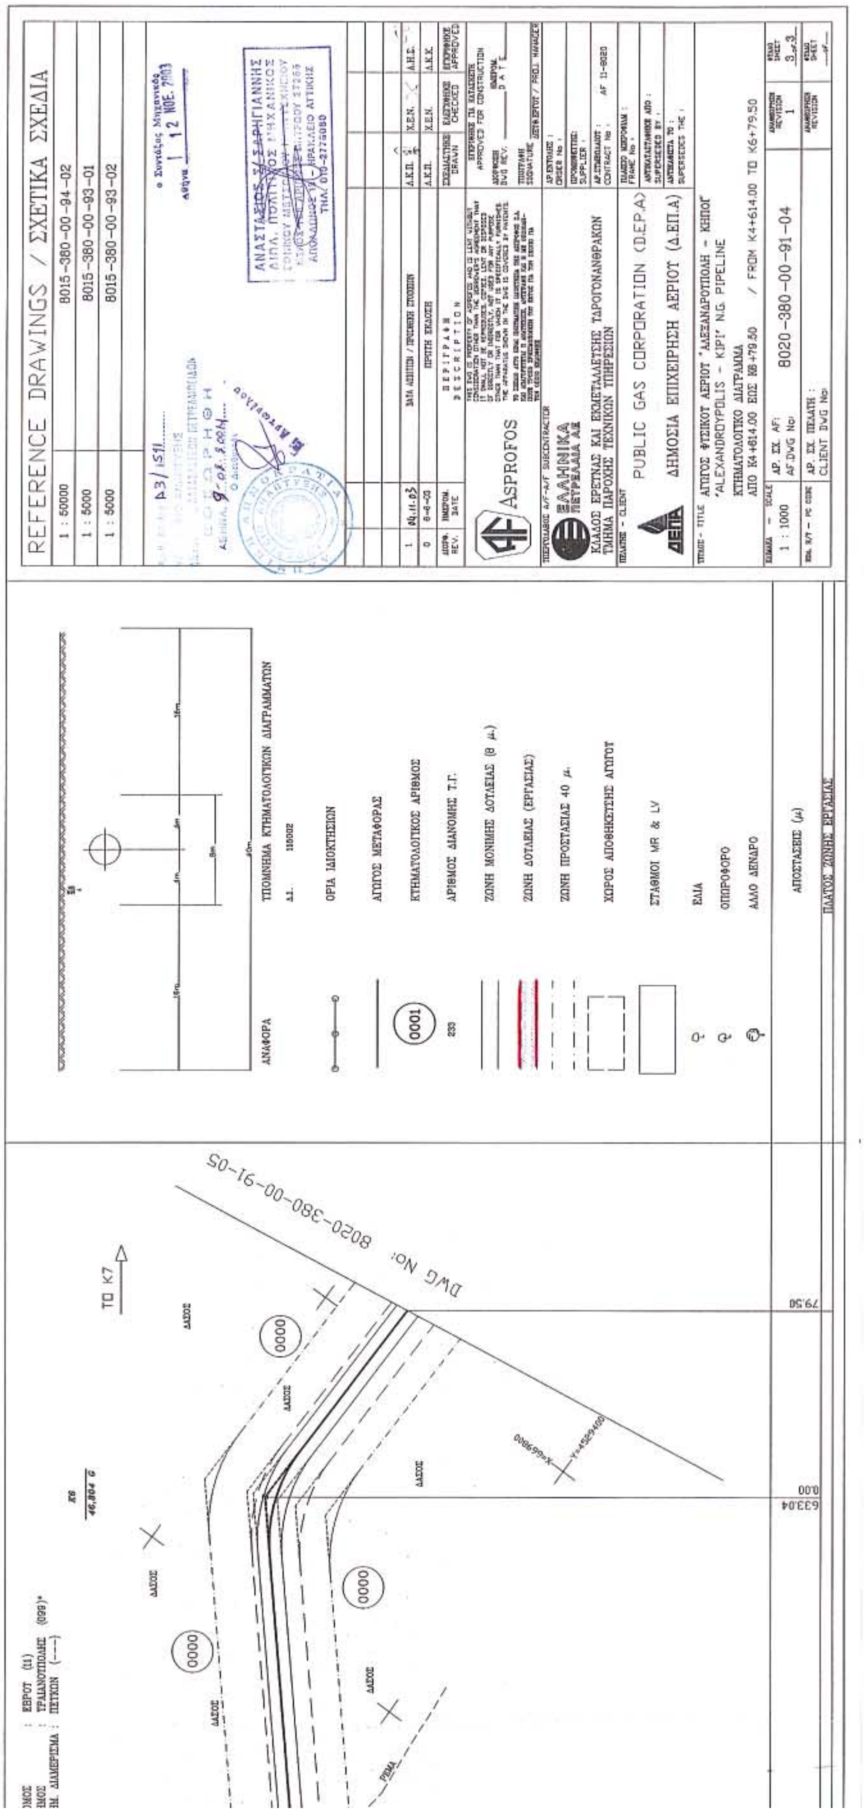


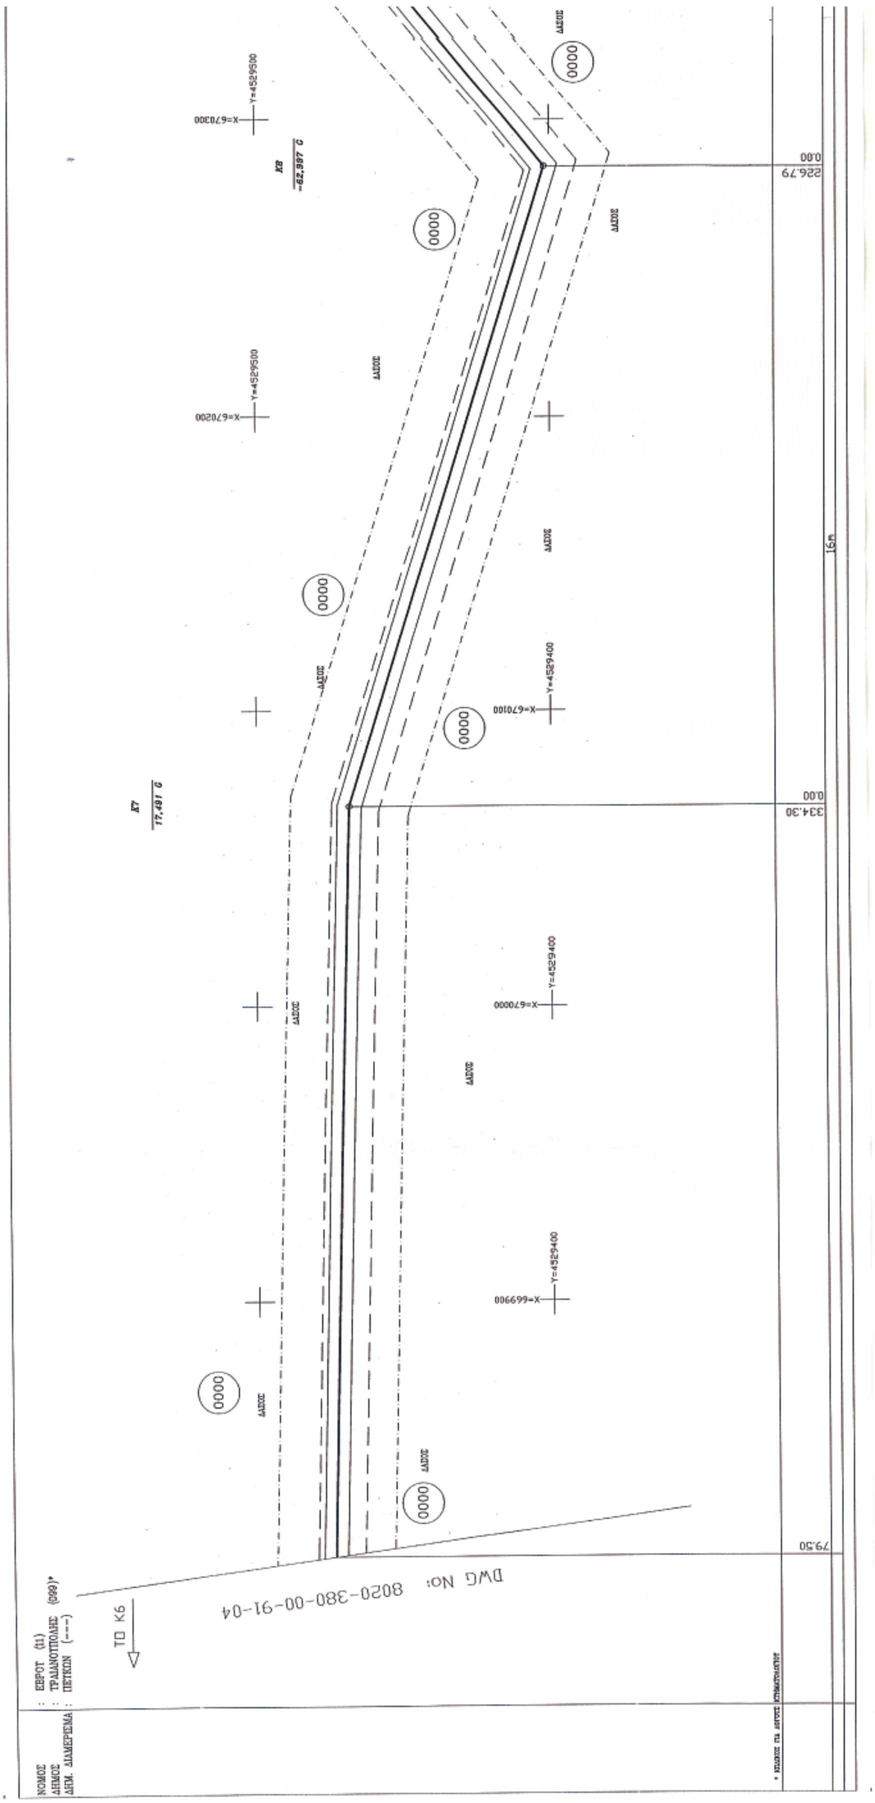
DWG No: 8020-380-00-91-01
ΤΟ Κ2

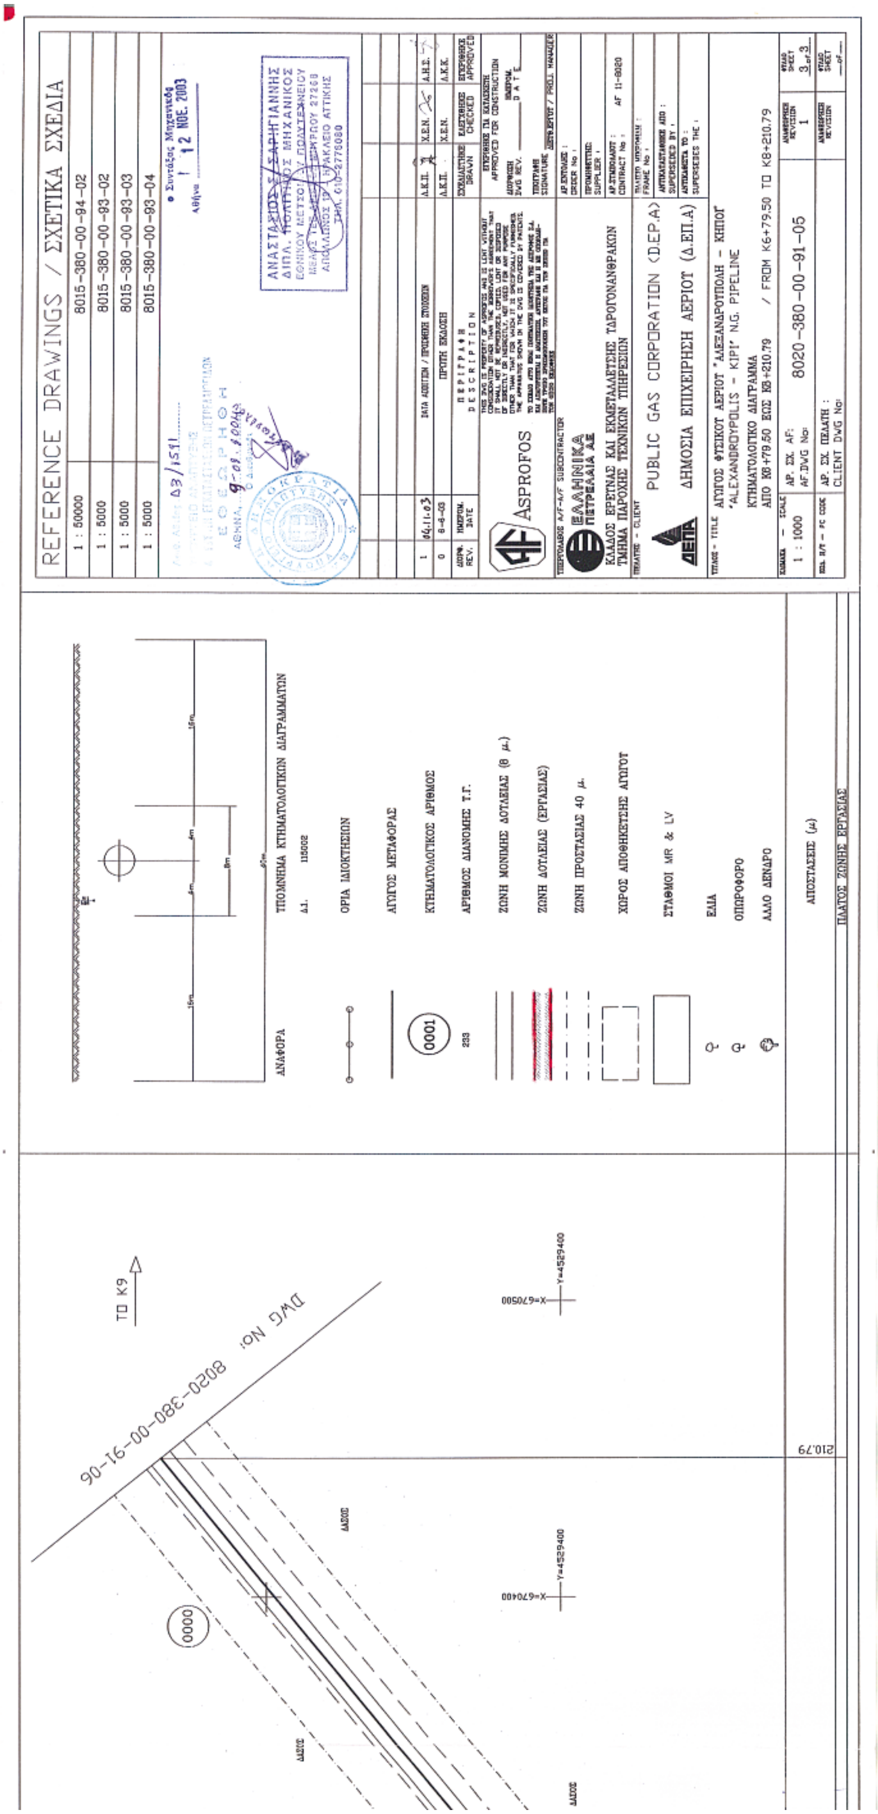


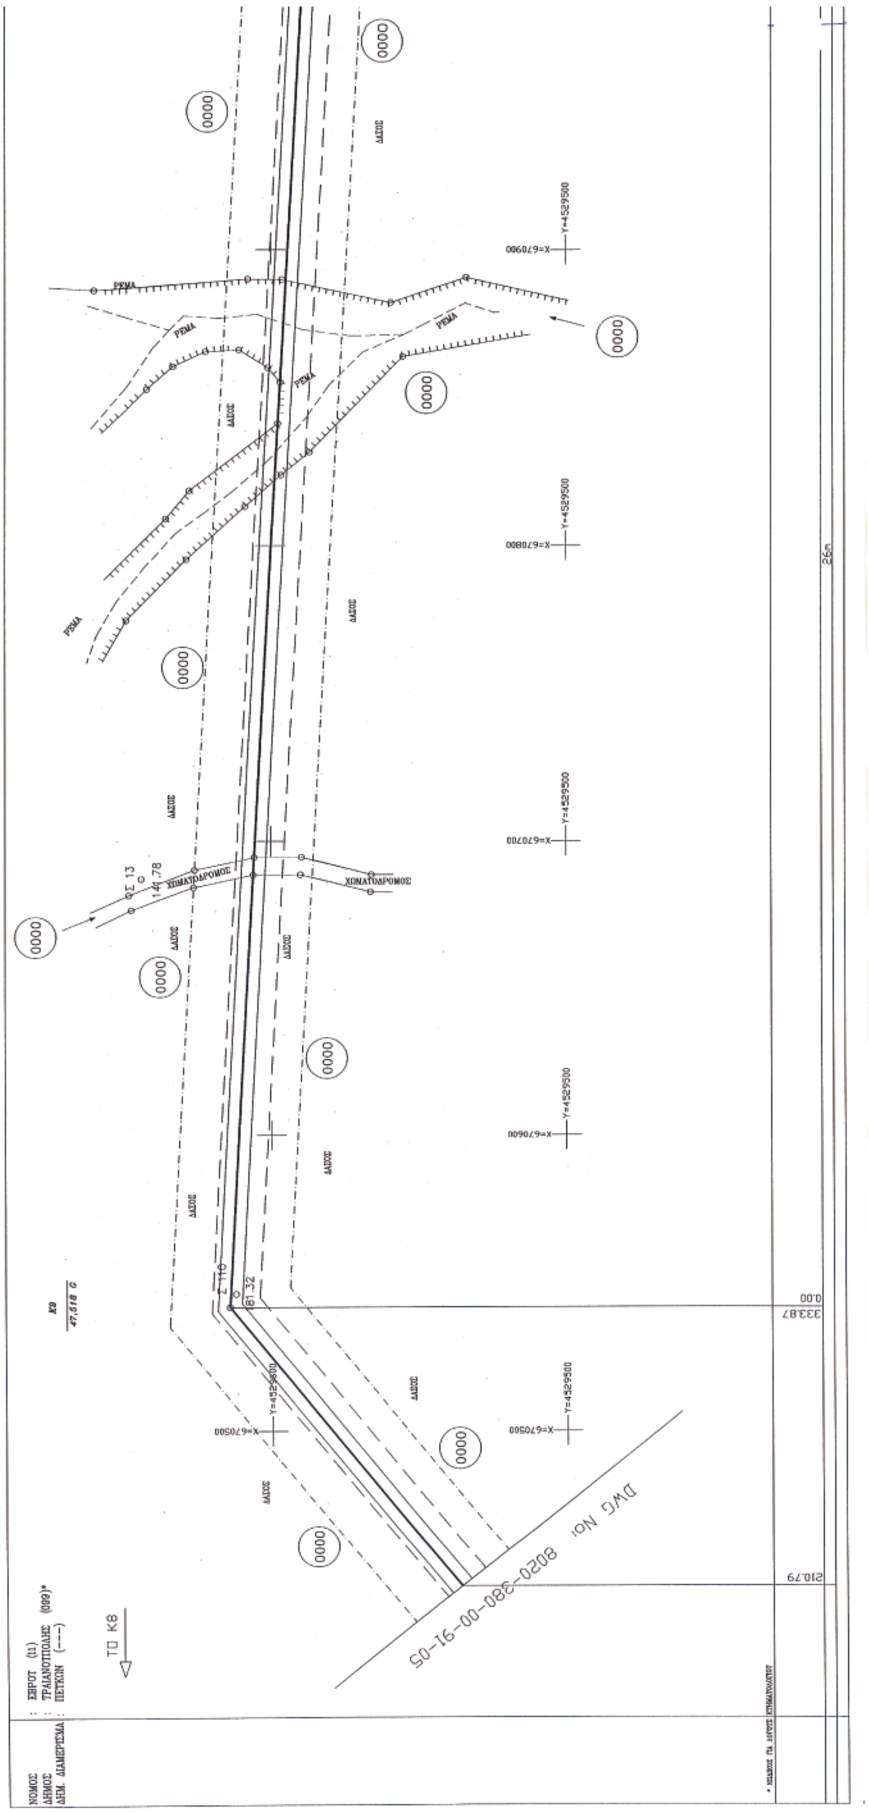
REFERENCE DRAWINGS / ΣΧΕΤΙΚΑ ΣΧΕΔΙΑ
1 : 50000 8015-380-00-94-01
1 : 50000 8015-380-00-94-02
1 : 5000 8015-380-00-93-01
ΑΝΑΦΟΡΑ
ΟΡΙΑ ΙΔΙΟΚΤΗΣΙΩΝ
ΑΓΩΓΟΣ ΜΕΤΑΦΟΡΑΣ
ΚΤΗΜΑΤΟΛΟΓΙΚΟΣ ΑΡΙΘΜΟΣ
ΑΡΙΘΜΟΣ ΔΙΑΝΟΜΗΣ Τ.Γ.
ΖΩΝΗ ΜΟΝΙΜΗΣ ΔΟΥΛΕΙΑΣ (8 μ.)
ΖΩΝΗ ΔΟΥΛΕΙΑΣ (ΕΡΓΑΣΙΑΣ)
ΖΩΝΗ ΠΡΟΣΤΑΣΙΑΣ 40 μ.
ΧΩΡΟΣ ΑΠΟΘΗΚΕΥΣΗΣ ΑΓΩΓΟΥ
ΣΤΑΘΜΟΙ MR & LV
ΕΛΙΑ
ΟΠΩΡΟΦΟΡΟ
ΑΛΛΟ ΔΕΝΔΡΟ
ΑΠΟΣΤΑΣΕΙΣ (μ)
ΠΛΑΤΟΣ ΖΩΝΗΣ ΕΡΓΑΣΙΑΣ
ASPROFOS
ΕΛΛΗΝΙΚΑ ΠΕΤΡΕΛΑΙΑ ΑΕ
PUBLIC GAS CORPORATION (D.EP.A)
ΔΗΜΟΣΙΑ ΕΠΙΧΕΙΡΗΣΗ ΑΕΡΙΟΥ (Δ.ΕΠ.Α)
ΑΓΩΓΟΣ ΦΥΣΙΚΟΥ ΑΕΡΙΟΥ "ΑΛΕΞΑΝΔΡΟΥΠΟΛΗ - ΚΗΠΟΙ"
"ALEXANDROUPOLIS - KIPI" N.G. PIPELINE
ΚΤΗΜΑΤΟΛΟΓΙΚΟ ΔΙΑΓΡΑΜΜΑ
ΑΠΟ Κ2+376.30 ΕΩΣ Κ3+559.35 / FROM K2+376.30 TO K3+559.35
1 : 1000
8020-380-00-91-02
DWG No: 8020-380-00-91-03
ΤΟ Κ4
559.35

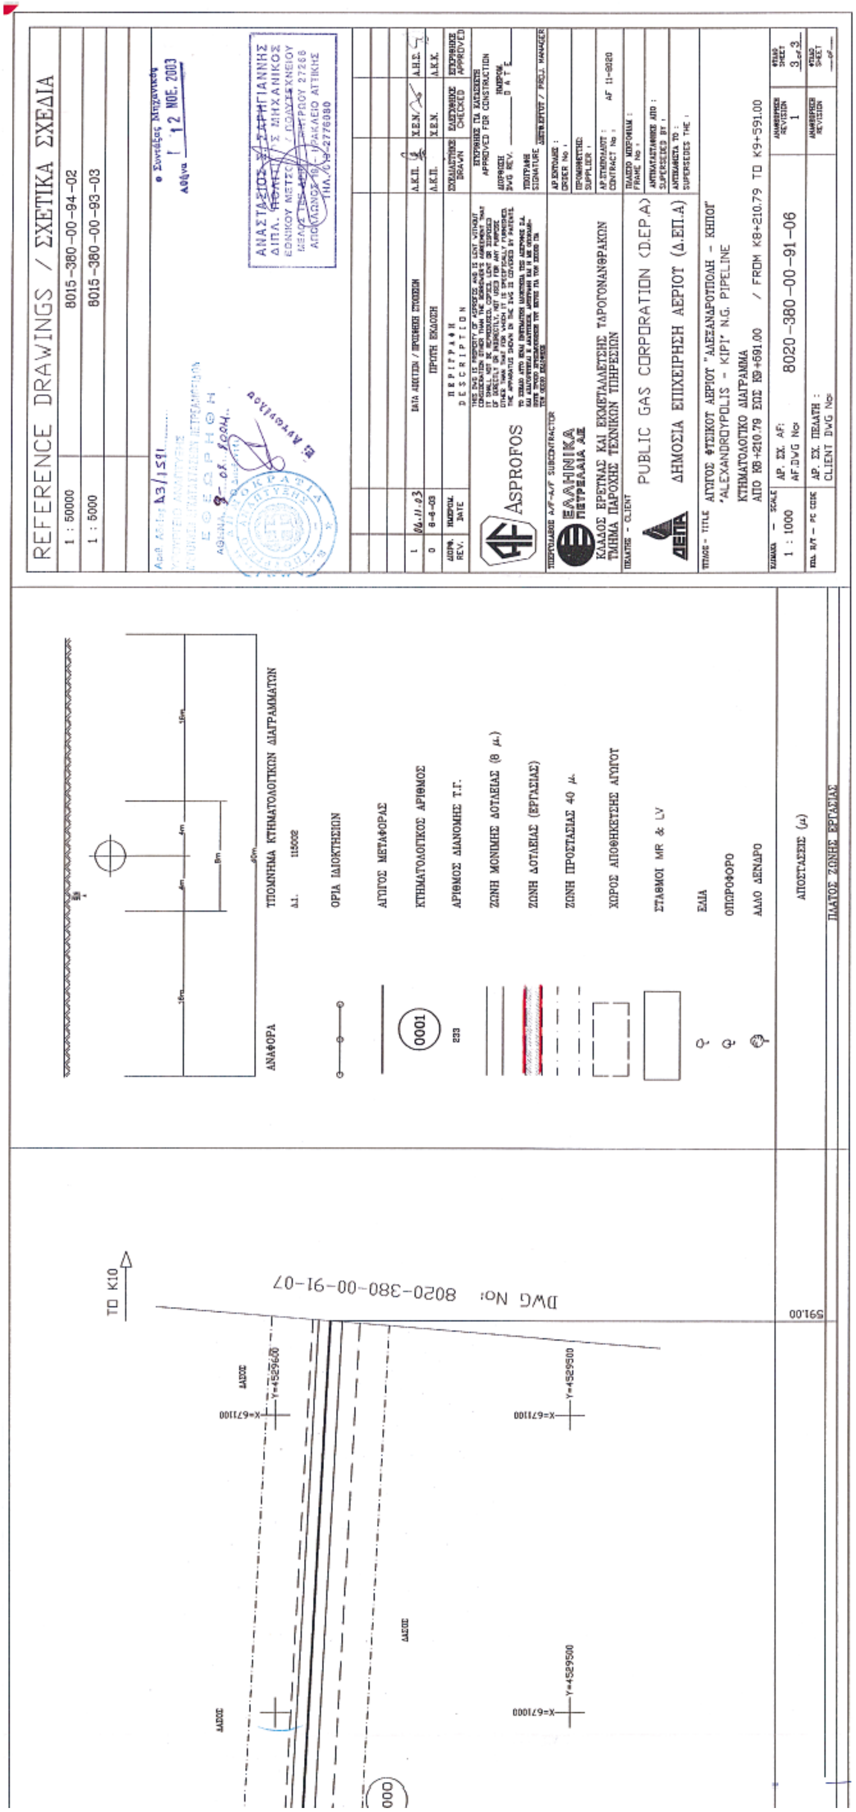

ΤΟ Κ4
DWG No: 8020-380-00-91-03
16m
634.48
614.00
0.00

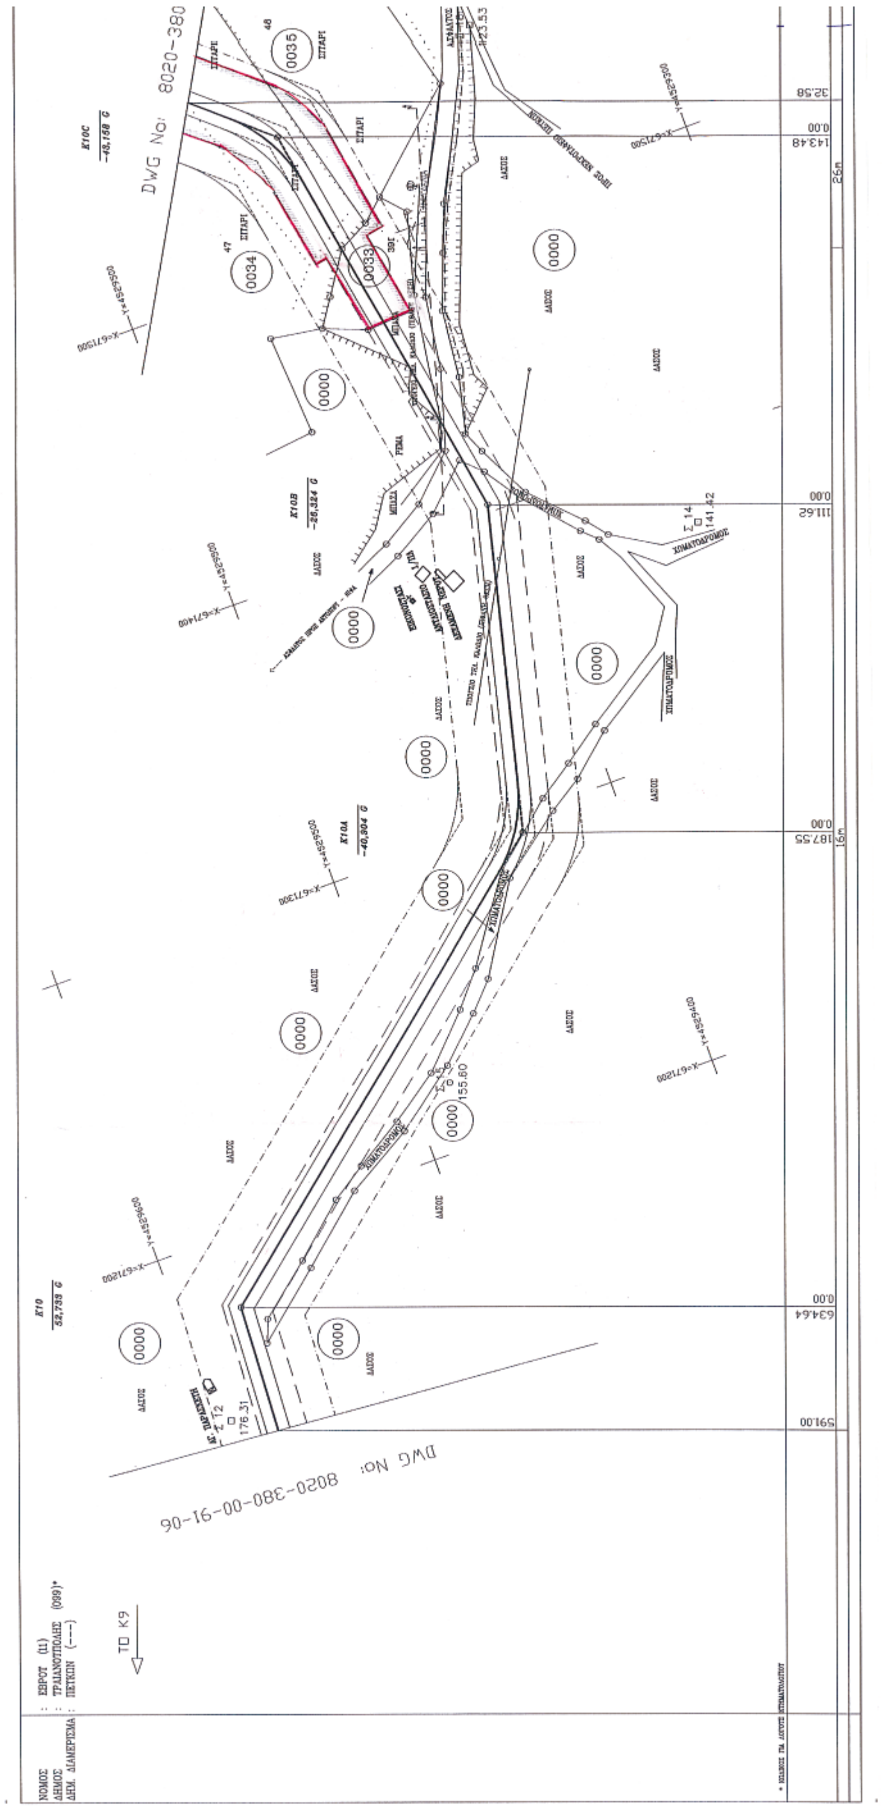

REFERENCE DRAWINGS / ΣΧΕΤΙΚΑ ΣΧΕΔΙΑ
1 : 50000
8015-380-00-94-02
1 : 5000
8015-380-00-93-01
1 : 5000
8015-380-00-93-02
ΥΠΟΜΝΗΜΑ ΚΤΗΜΑΤΟΛΟΓΙΚΩΝ ΔΙΑΓΡΑΜΜΑΤΩΝ
ΑΝΑΦΟΡΑ
ΟΡΙΑ ΙΔΙΟΚΤΗΣΙΩΝ
ΑΓΩΓΟΣ ΜΕΤΑΦΟΡΑΣ
ΚΤΗΜΑΤΟΛΟΓΙΚΟΣ ΑΡΙΘΜΟΣ
ΑΡΙΘΜΟΣ ΔΙΑΝΟΜΗΣ Τ.Γ.
ΖΩΝΗ ΜΟΝΙΜΗΣ ΔΟΥΛΕΙΑΣ (8 μ.)
ΖΩΝΗ ΔΟΥΛΕΙΑΣ (ΕΡΓΑΣΙΑΣ)
ΖΩΝΗ ΠΡΟΣΤΑΣΙΑΣ 40 μ.
ΧΩΡΟΣ ΑΠΟΘΗΚΕΥΣΗΣ ΑΓΩΓΟΥ
ΣΤΑΘΜΟΙ MR & LV
ΕΛΙΑ
ΟΠΩΡΟΦΟΡΟ
ΑΛΛΟ ΔΕΝΔΡΟ
ΑΠΟΣΤΑΣΕΙΣ (μ)
ΠΛΑΤΟΣ ΖΩΝΗΣ ΕΡΓΑΣΙΑΣ
ΤΟ Κ7
ΔΑΣΟΣ
ΡΕΜΑ
DWG No: 8020-380-00-91-05
ASPROFOS
ΕΛΛΗΝΙΚΑ ΠΕΤΡΕΛΑΙΑ ΑΕ
ΚΛΑΔΟΣ ΕΡΕΥΝΑΣ ΚΑΙ ΕΚΜΕΤΑΛΛΕΥΣΗΣ ΥΔΡΟΓΟΝΑΝΘΡΑΚΩΝ ΤΜΗΜΑ ΠΑΡΟΧΗΣ ΤΕΧΝΙΚΩΝ ΥΠΗΡΕΣΙΩΝ
PUBLIC GAS CORPORATION (D.EP.A)
ΔΗΜΟΣΙΑ ΕΠΙΧΕΙΡΗΣΗ ΑΕΡΙΟΥ (Δ.ΕΠ.Α)
ΑΓΩΓΟΣ ΦΥΣΙΚΟΥ ΑΕΡΙΟΥ "ΑΛΕΞΑΝΔΡΟΥΠΟΛΗ - ΚΗΠΟΙ"
"ALEXANDROUPOLIS - KIPI" N.G. PIPELINE
ΚΤΗΜΑΤΟΛΟΓΙΚΟ ΔΙΑΓΡΑΜΜΑ
ΑΠΟ Κ4+614.00 ΕΩΣ Κ6+79.50 / FROM K4+614.00 TO K6+79.50
1 : 1000
8020-380-00-91-04

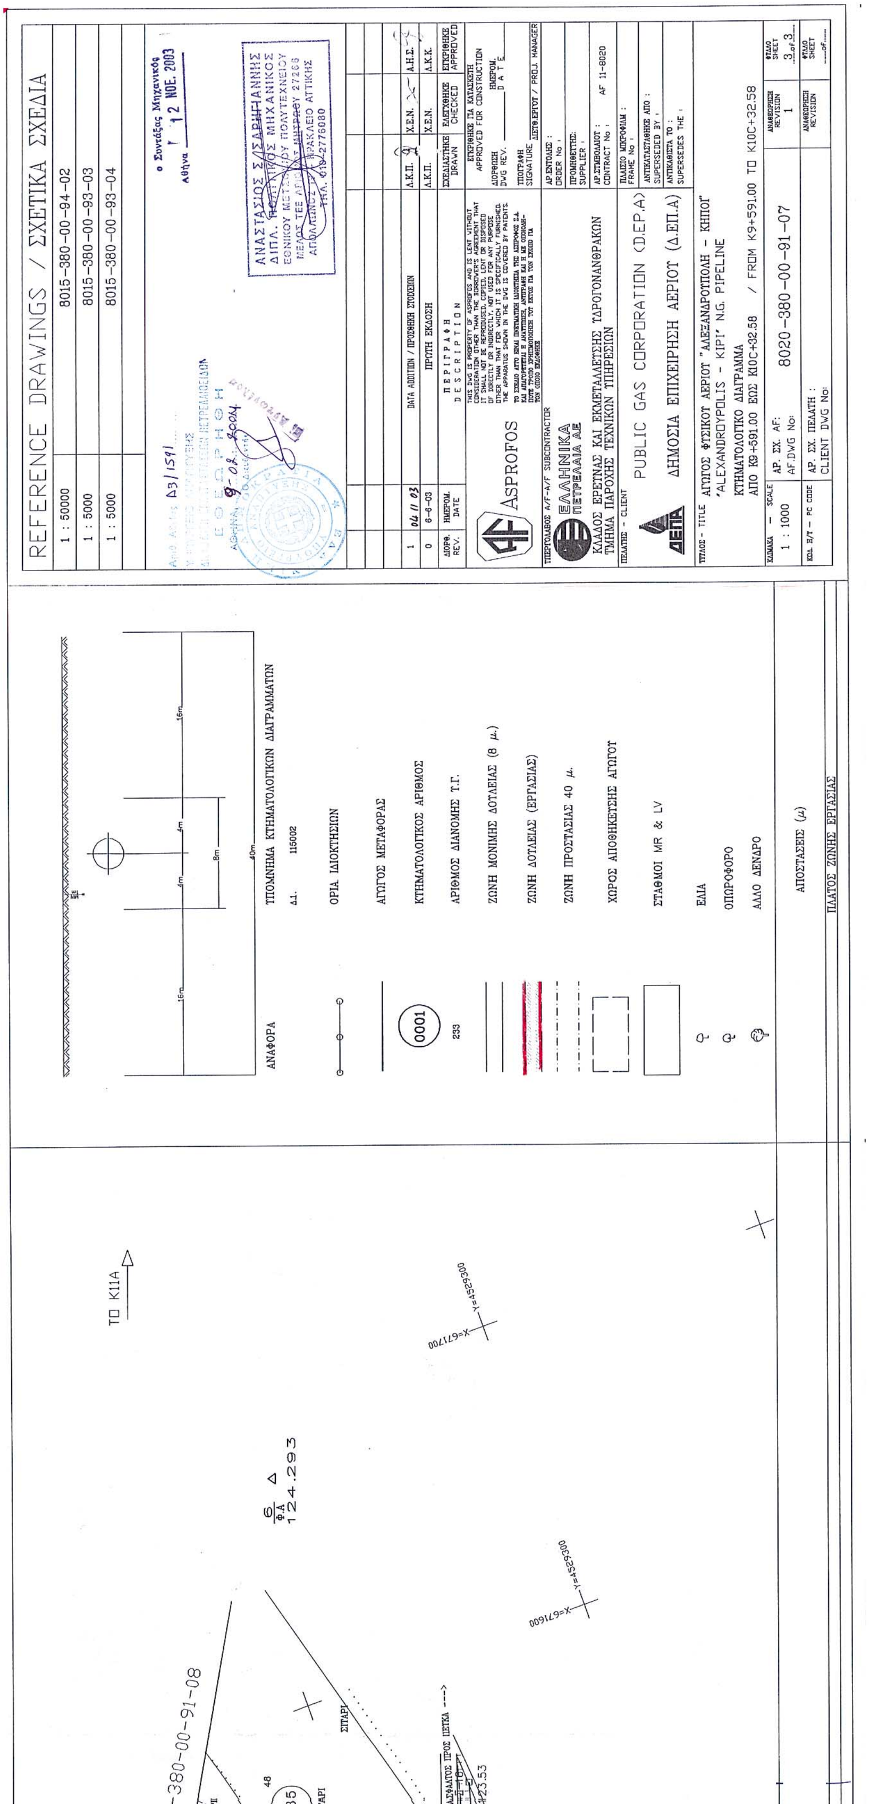

ΝΟΜΟΣ : ΕΒΡΟΥ (11)
ΔΗΜΟΣ : ΤΡΑΪΑΝΟΥΠΟΛΗΣ (099)*
ΔΗΜ. ΔΙΑΜΕΡΙΣΜΑ : ΠΕΤΡΩΝ (---)
ΤΟ Κ6
DWG No: 8020-380-00-91-04
Κ7
17,491 G
Κ8
-62,997 G
226.79
0.00
334.30
0.00
79.50
16m

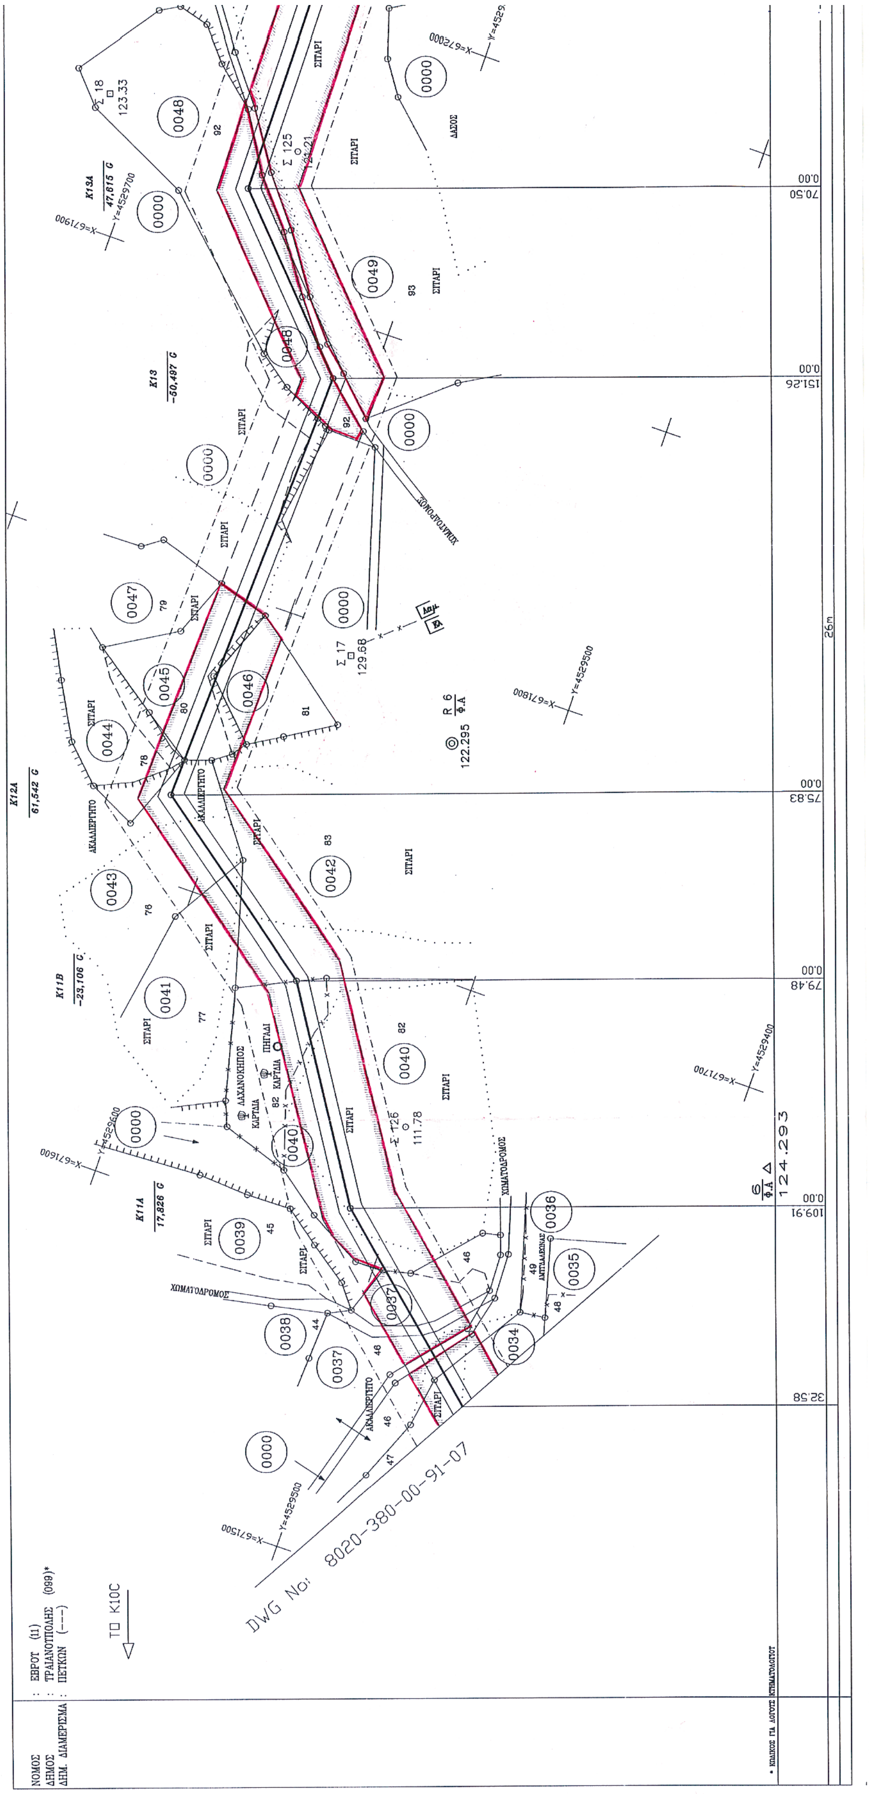

REFERENCE DRAWINGS / ΣΧΕΤΙΚΑ ΣΧΕΔΙΑ
1 : 50000 8015-380-00-94-02
1 : 5000 8015-380-00-93-02
1 : 5000 8015-380-00-93-03
1 : 5000 8015-380-00-93-04
ΑΝΑΦΟΡΑ
ΥΠΟΜΝΗΜΑ ΚΤΗΜΑΤΟΛΟΓΙΚΩΝ ΔΙΑΓΡΑΜΜΑΤΩΝ
ΟΡΙΑ ΙΔΙΟΚΤΗΣΙΩΝ
ΑΓΩΓΟΣ ΜΕΤΑΦΟΡΑΣ
ΚΤΗΜΑΤΟΛΟΓΙΚΟΣ ΑΡΙΘΜΟΣ
ΑΡΙΘΜΟΣ ΔΙΑΝΟΜΗΣ Τ.Γ.
ΖΩΝΗ ΜΟΝΙΜΗΣ ΔΟΥΛΕΙΑΣ (8 μ.)
ΖΩΝΗ ΔΟΥΛΕΙΑΣ (ΕΡΓΑΣΙΑΣ)
ΖΩΝΗ ΠΡΟΣΤΑΣΙΑΣ 40 μ.
ΧΩΡΟΣ ΑΠΟΘΗΚΕΥΣΗΣ ΑΓΩΓΟΥ
ΣΤΑΘΜΟΙ MR & LV
ΕΛΙΑ
ΟΠΩΡΟΦΟΡΟ
ΑΛΛΟ ΔΕΝΔΡΟ
ΑΠΟΣΤΑΣΕΙΣ (μ)
ΠΛΑΤΟΣ ΖΩΝΗΣ ΕΡΓΑΣΙΑΣ
ΠΡΩΤΗ ΕΚΔΟΣΗ
ΠΕΡΙΓΡΑΦΗ DESCRIPTION
ASPROFOS
ΕΛΛΗΝΙΚΑ ΠΕΤΡΕΛΑΙΑ ΑΕ
ΚΛΑΔΟΣ ΕΡΓΑΣΙΑΣ ΚΑΙ ΕΚΜΕΤΑΛΛΕΥΣΗΣ ΥΔΡΟΓΟΝΑΝΘΡΑΚΩΝ ΤΜΗΜΑ ΠΑΡΟΧΗΣ ΤΕΧΝΙΚΩΝ ΥΠΗΡΕΣΙΩΝ
PUBLIC GAS CORPORATION (DEP.A)
ΔΗΜΟΣΙΑ ΕΠΙΧΕΙΡΗΣΗ ΑΕΡΙΟΥ (Δ.ΕΠ.Α)
ΑΓΩΓΟΣ ΦΥΣΙΚΟΥ ΑΕΡΙΟΥ "ΑΛΕΞΑΝΔΡΟΥΠΟΛΗ - ΚΗΠΟΙ"
"ALEXANDROUPOLIS - KIPI" N.G. PIPELINE
ΚΤΗΜΑΤΟΛΟΓΙΚΟ ΔΙΑΓΡΑΜΜΑ
ΑΠΟ Κ6+79.50 ΕΩΣ Κ8+210.79 / FROM K6+79.50 TO K8+210.79
1 : 1000
8020-380-00-91-05
DWG No: 8020-380-00-91-06
ΤΟ Κ9
210.79
X=670500 Y=4529400
X=670400 Y=4529400

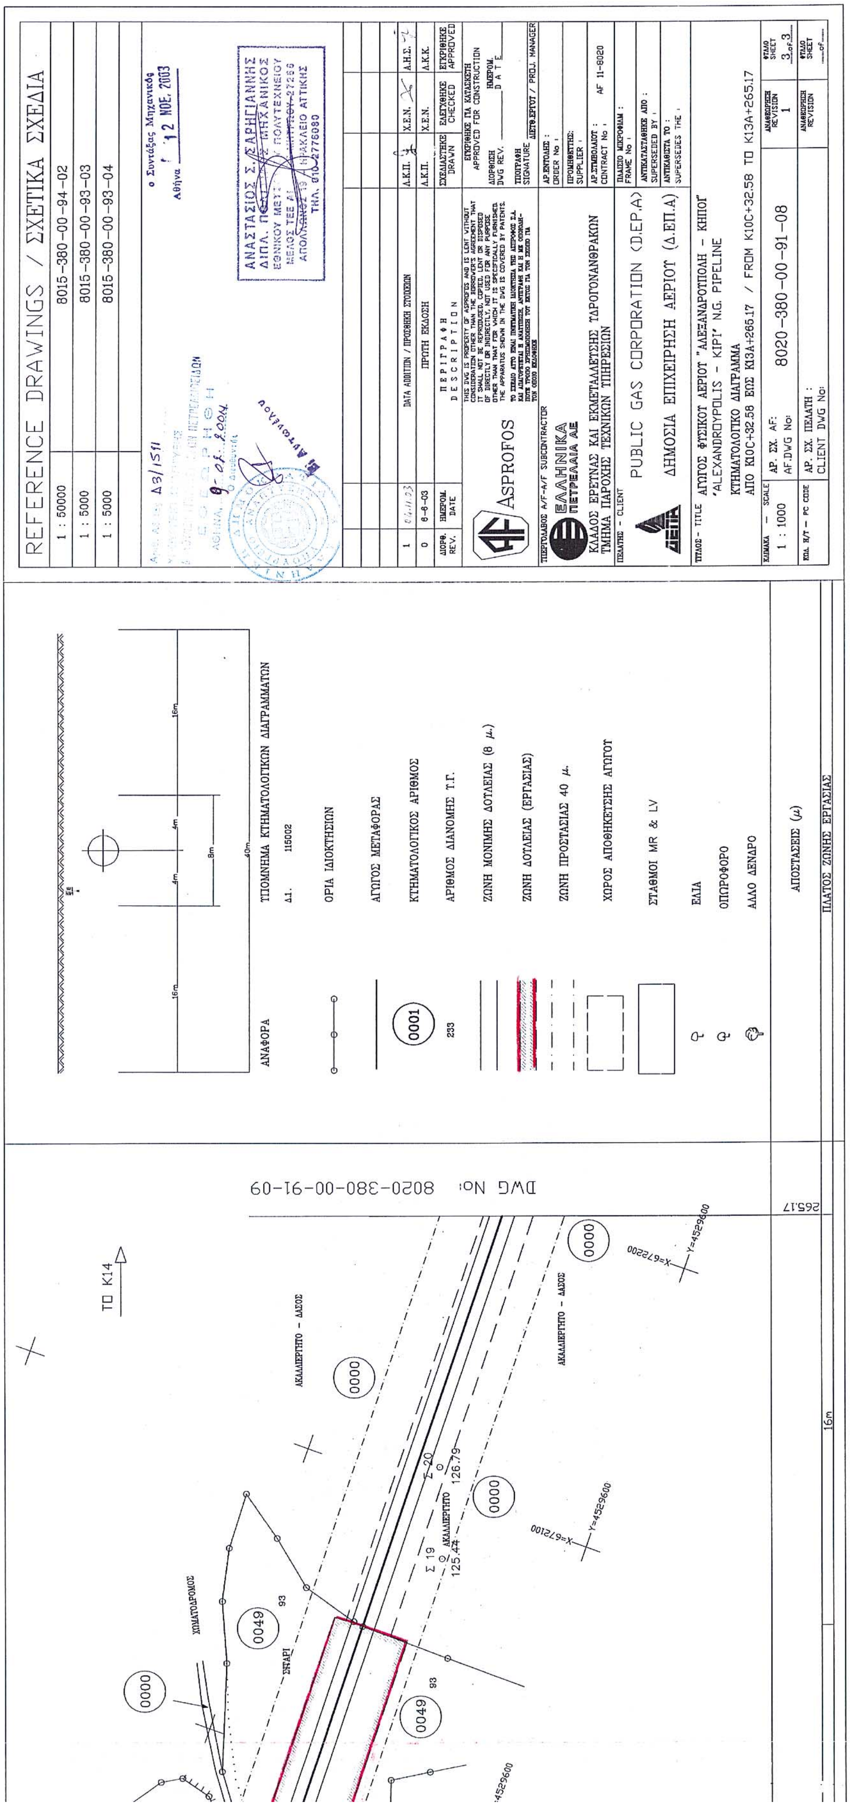

ΝΟΜΟΣ : ΕΒΡΟΥ (11)
ΔΗΜΟΣ : ΤΡΑΙΑΝΟΥΠΟΛΗΣ (089)*
ΔΗΜ. ΔΙΑΜΕΡΙΣΜΑ : ΠΕΥΚΩΝ (---)
ΤΩ Κ8
DWG No: 8020-380-00-91-05
ΡΕΜΑ
ΔΑΣΟΣ
ΧΩΜΑΤΟΔΡΟΜΟΣ
Σ 13
141.78
Σ 110
81.32
Κ9
47,518 G
X=670500
Y=4529500
X=670600
X=670700
X=670800
X=670900
26m
0.00
333.87
210.79


REFERENCE DRAWINGS / ΣΧΕΤΙΚΑ ΣΧΕΔΙΑ
1 : 50000
8015-380-00-94-02
1 : 5000
8015-380-00-93-03
ASPROFOS
PUBLIC GAS CORPORATION (D.E.P.A)
ΔΗΜΟΣΙΑ ΕΠΙΧΕΙΡΗΣΗ ΑΕΡΙΟΥ (Δ.ΕΠ.Α)
ΚΤΗΜΑΤΟΛΟΓΙΚΟ ΔΙΑΓΡΑΜΜΑ
8020-380-00-91-06
DWG No: 8020-380-00-91-07
ΤΟ Κ10

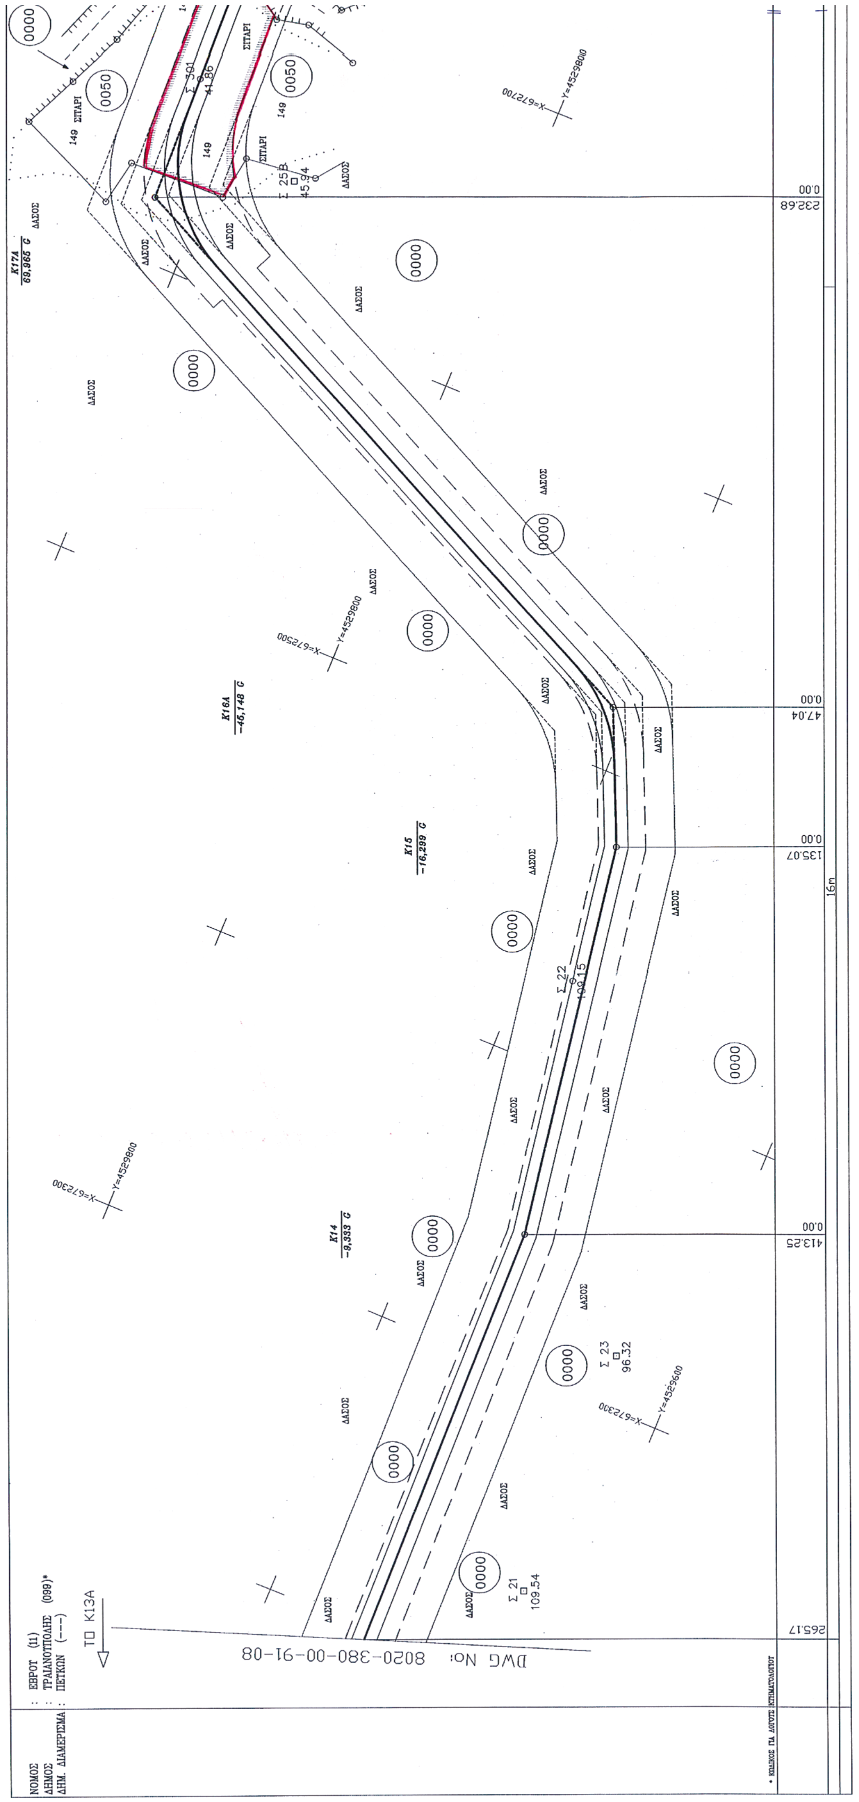

DWG No: 8020-380-00-91-06
ΤΟ Κ9
ΝΟΜΟΣ : ΕΒΡΟΥ (11)
ΔΗΜΟΣ : ΤΡΑΙΑΝΟΥΠΟΛΗΣ (099)*
ΔΗΜ. ΔΙΑΜΕΡΙΣΜΑ : ΠΕΥΚΩΝ (---)

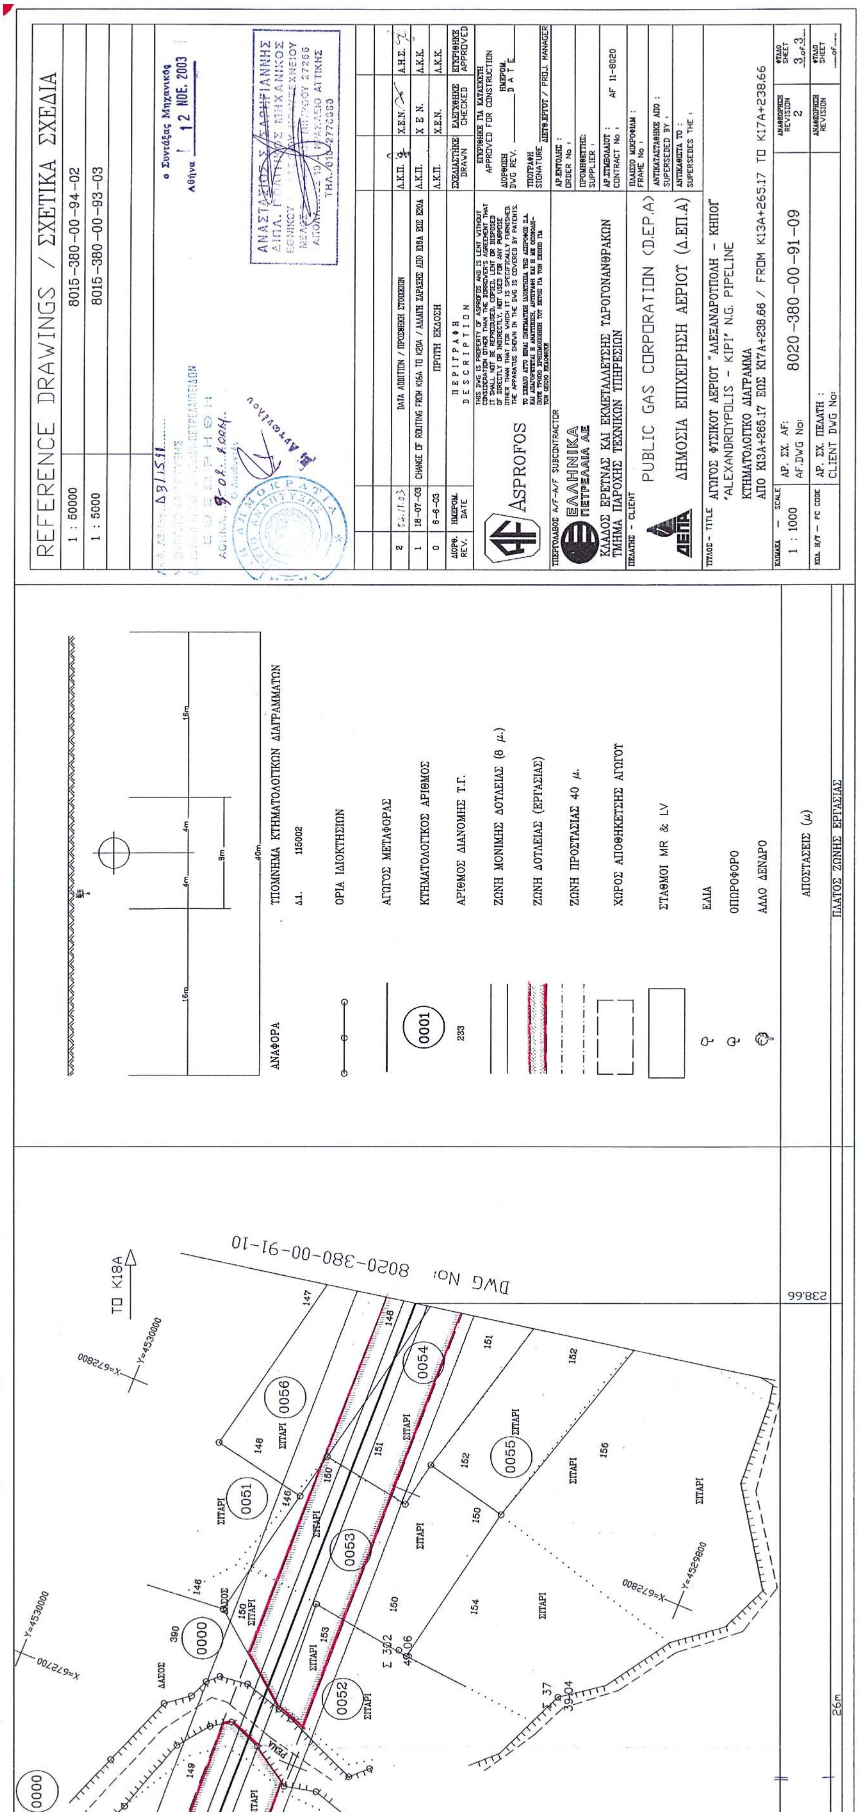

REFERENCE DRAWINGS / ΣΧΕΤΙΚΑ ΣΧΕΔΙΑ
1 : 50000 8015-380-00-94-02
1 : 5000 8015-380-00-93-03
1 : 5000 8015-380-00-93-04
ΥΠΟΜΝΗΜΑ ΚΤΗΜΑΤΟΛΟΓΙΚΩΝ ΔΙΑΓΡΑΜΜΑΤΩΝ
ΑΝΑΦΟΡΑ
ΟΡΙΑ ΙΔΙΟΚΤΗΣΙΩΝ
ΑΓΩΓΟΣ ΜΕΤΑΦΟΡΑΣ
ΚΤΗΜΑΤΟΛΟΓΙΚΟΣ ΑΡΙΘΜΟΣ
ΑΡΙΘΜΟΣ ΔΙΑΝΟΜΗΣ Τ.Γ.
ΖΩΝΗ ΜΟΝΙΜΗΣ ΔΟΥΛΕΙΑΣ (8 μ.)
ΖΩΝΗ ΔΟΥΛΕΙΑΣ (ΕΡΓΑΣΙΑΣ)
ΖΩΝΗ ΠΡΟΣΤΑΣΙΑΣ 40 μ.
ΧΩΡΟΣ ΑΠΟΘΗΚΕΥΣΗΣ ΑΓΩΓΟΥ
ΣΤΑΘΜΟΙ MR & LV
ΕΛΙΑ
ΟΠΩΡΟΦΟΡΟ
ΑΛΛΟ ΔΕΝΔΡΟ
ΑΠΟΣΤΑΣΕΙΣ (μ)
ΠΛΑΤΟΣ ΖΩΝΗΣ ΕΡΓΑΣΙΑΣ
ΤΟ Κ11Α
124.293
X=671700 Y=4529300
X=671600 Y=4529300
-380-00-91-08
ΣΙΤΑΡΙ
ASPROFOS
ΕΛΛΗΝΙΚΑ ΠΕΤΡΕΛΑΙΑ ΑΕ
ΚΛΑΔΟΣ ΕΡΕΥΝΑΣ ΚΑΙ ΕΚΜΕΤΑΛΛΕΥΣΗΣ ΥΔΡΟΓΟΝΑΝΘΡΑΚΩΝ
ΤΜΗΜΑ ΠΑΡΟΧΗΣ ΤΕΧΝΙΚΩΝ ΥΠΗΡΕΣΙΩΝ
PUBLIC GAS CORPORATION (DEP.A)
ΔΗΜΟΣΙΑ ΕΠΙΧΕΙΡΗΣΗ ΑΕΡΙΟΥ (Δ.ΕΠ.Α)
ΑΓΩΓΟΣ ΦΥΣΙΚΟΥ ΑΕΡΙΟΥ "ΑΛΕΞΑΝΔΡΟΥΠΟΛΗ - ΚΗΠΟΙ"
"ALEXANDROUPOLIS - KIPI" N.G. PIPELINE
ΚΤΗΜΑΤΟΛΟΓΙΚΟ ΔΙΑΓΡΑΜΜΑ
ΑΠΟ Κ9+591.00 ΕΩΣ Κ10C+32.58 / FROM K9+591.00 TO K10C+32.58
1 : 1000
8020-380-00-91-07
AF 11-8020
ΠΡΩΤΗ ΕΚΔΟΣΗ
DATA ADDITION / ΠΡΟΣΘΗΚΗ ΣΤΟΙΧΕΙΩΝ
6-6-03
1
3 of 3

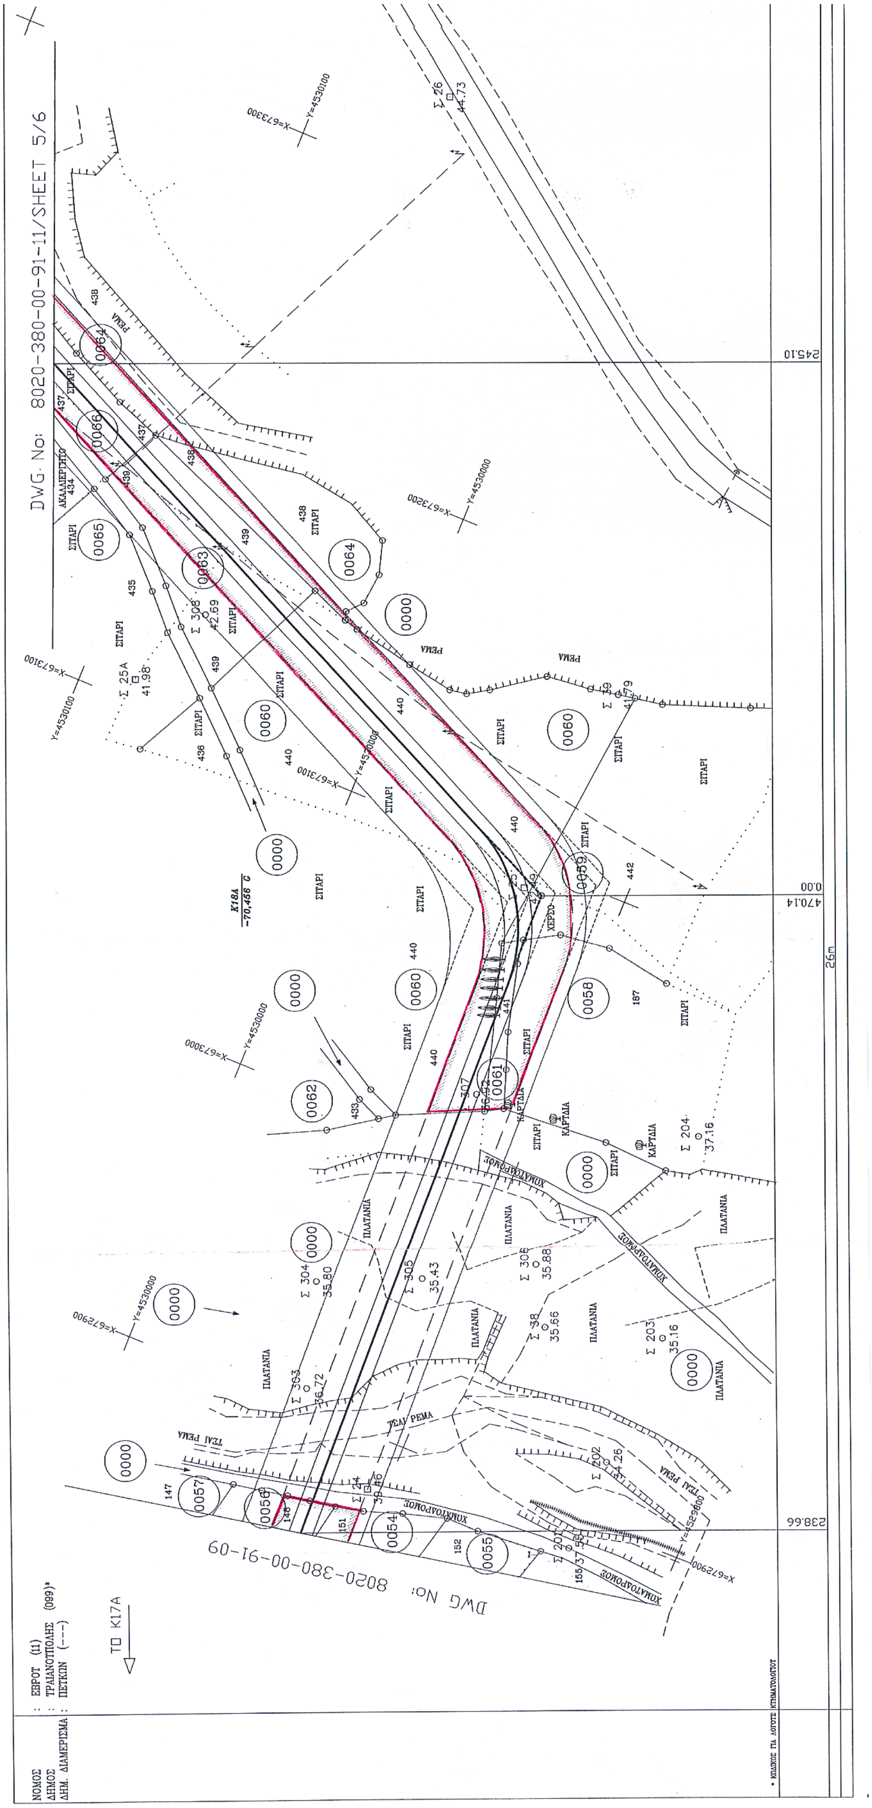

ΝΟΜΟΣ : ΕΒΡΟΥ (11)
ΔΗΜΟΣ : ΤΡΑΙΑΝΟΥΠΟΛΗΣ (089)*
ΔΗΜ. ΔΙΑΜΕΡΙΣΜΑ : ΠΕΤΚΩΝ (---)
TO K10C
DWG No: 8020-380-00-91-07

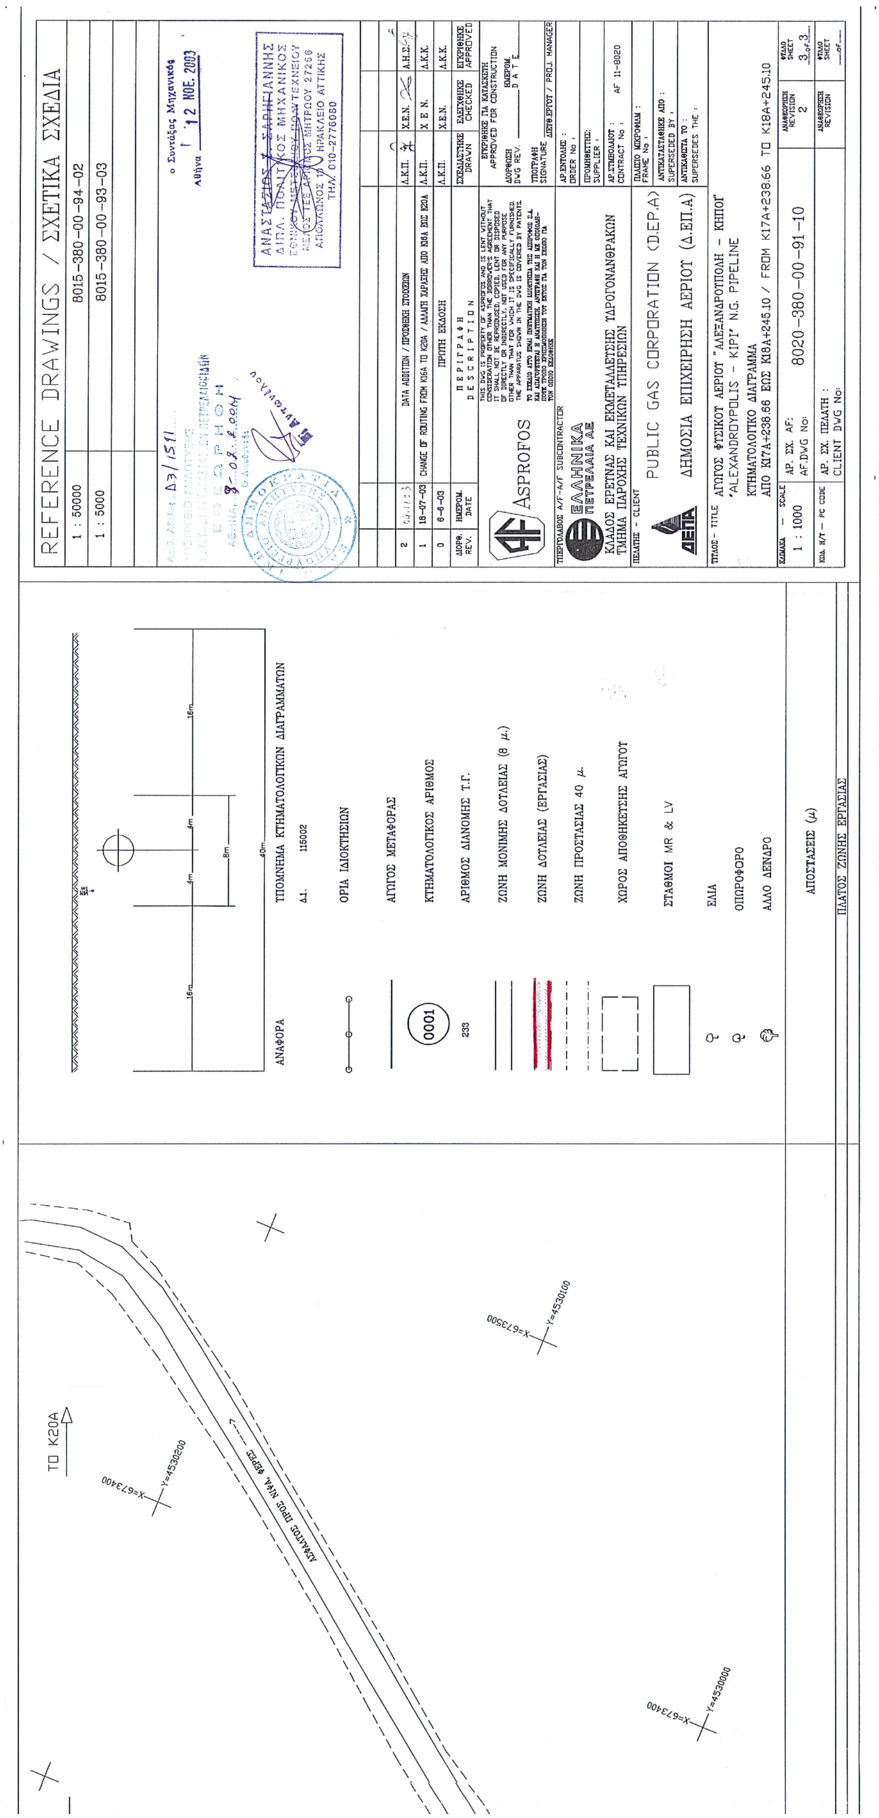


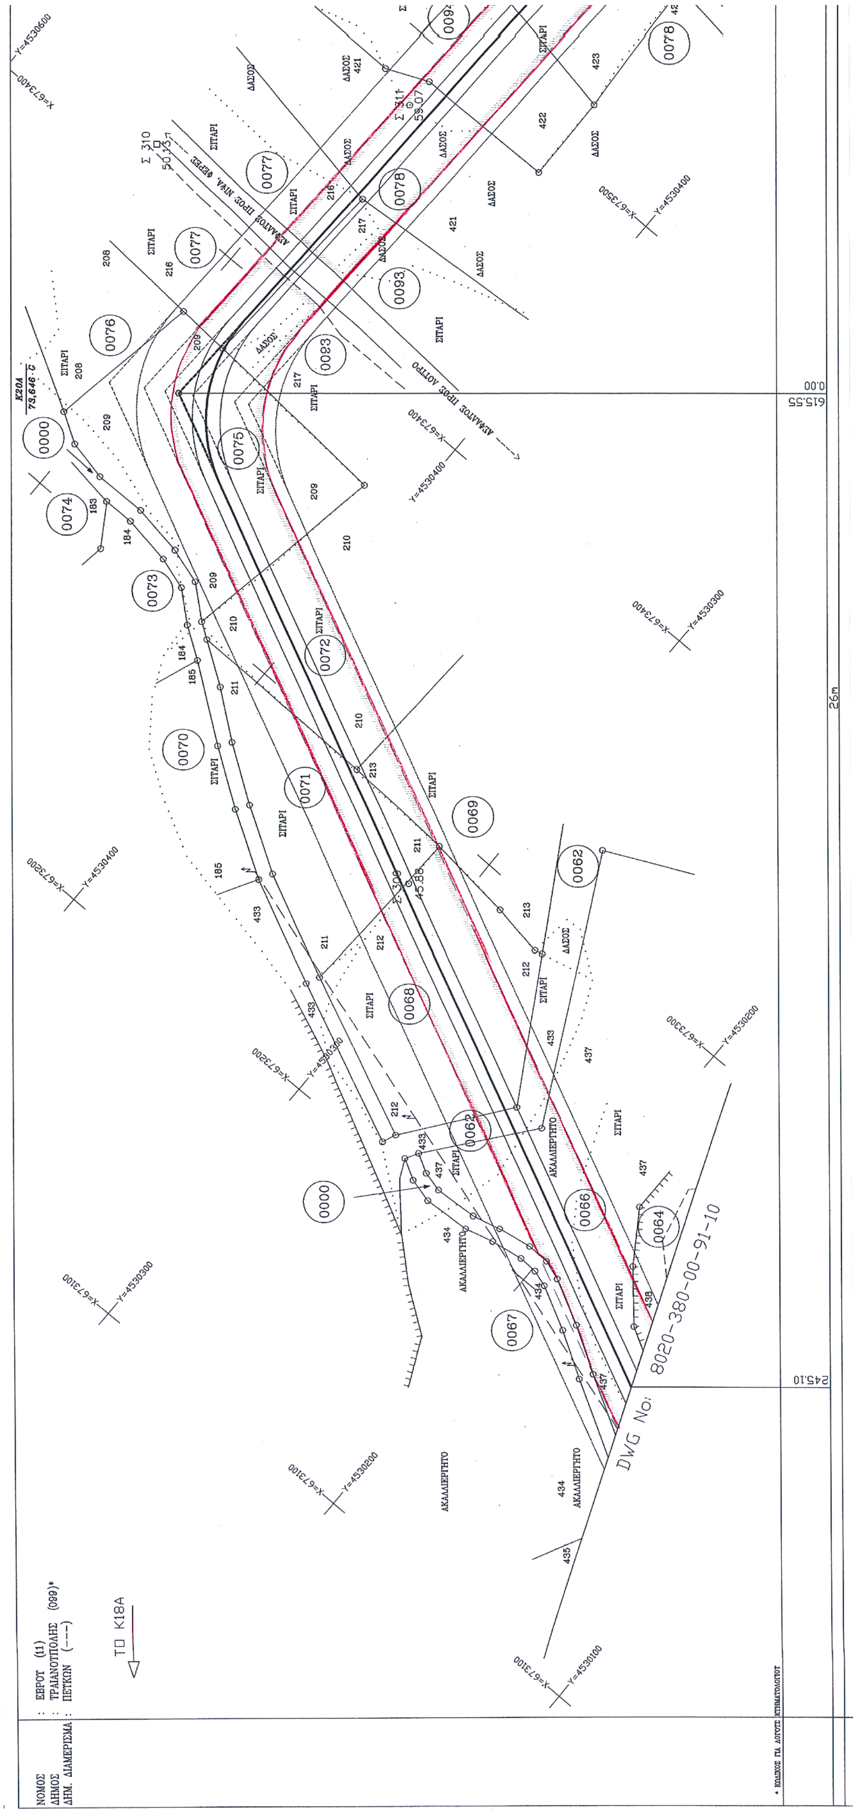
REFERENCE DRAWINGS / ΣΧΕΤΙΚΑ ΣΧΕΔΙΑ
1 : 50000 8015-380-00-94-02
1 : 5000 8015-380-00-93-03
1 : 5000 8015-380-00-93-04
ΑΝΑΦΟΡΑ
ΥΠΟΜΝΗΜΑ ΚΤΗΜΑΤΟΛΟΓΙΚΩΝ ΔΙΑΓΡΑΜΜΑΤΩΝ
ΟΡΙΑ ΙΔΙΟΚΤΗΣΙΩΝ
ΑΓΩΓΟΣ ΜΕΤΑΦΟΡΑΣ
ΚΤΗΜΑΤΟΛΟΓΙΚΟΣ ΑΡΙΘΜΟΣ
ΑΡΙΘΜΟΣ ΔΙΑΝΟΜΗΣ Τ.Γ.
ΖΩΝΗ ΜΟΝΙΜΗΣ ΔΟΥΛΕΙΑΣ (8 μ.)
ΖΩΝΗ ΔΟΥΛΕΙΑΣ (ΕΡΓΑΣΙΑΣ)
ΖΩΝΗ ΠΡΟΣΤΑΣΙΑΣ 40 μ.
ΧΩΡΟΣ ΑΠΟΘΗΚΕΥΣΗΣ ΑΓΩΓΟΥ
ΣΤΑΘΜΟΙ MR & LV
ΕΛΙΑ
ΟΠΩΡΟΦΟΡΟ
ΑΛΛΟ ΔΕΝΔΡΟ
ΑΠΟΣΤΑΣΕΙΣ (μ)
ΠΛΑΤΟΣ ΖΩΝΗΣ ΕΡΓΑΣΙΑΣ
ΑΣΠΡΟΦΟΣ
ΕΛΛΗΝΙΚΑ ΠΕΤΡΕΛΑΙΑ ΑΕ
ΚΛΑΔΟΣ ΕΡΕΥΝΑΣ ΚΑΙ ΕΚΜΕΤΑΛΛΕΥΣΗΣ ΥΔΡΟΓΟΝΑΝΘΡΑΚΩΝ
ΤΜΗΜΑ ΠΑΡΟΧΗΣ ΤΕΧΝΙΚΩΝ ΥΠΗΡΕΣΙΩΝ
PUBLIC GAS CORPORATION (D.EP.A)
ΔΗΜΟΣΙΑ ΕΠΙΧΕΙΡΗΣΗ ΑΕΡΙΟΥ (Δ.ΕΠ.Α)
ΑΓΩΓΟΣ ΦΥΣΙΚΟΥ ΑΕΡΙΟΥ "ΑΛΕΞΑΝΔΡΟΥΠΟΛΗ - ΚΗΠΟΙ"
"ALEXANDROUPOLIS - KIPI" N.G. PIPELINE
ΚΤΗΜΑΤΟΛΟΓΙΚΟ ΔΙΑΓΡΑΜΜΑ
ΑΠΟ Κ10C+32.58 ΕΩΣ Κ13Α+265.17 / FROM K10C+32.58 TO K13A+265.17
1 : 1000
8020-380-00-91-08
DWG No: 8020-380-00-91-09
ΤΟ Κ14
ΑΚΑΛΛΙΕΡΓΗΤΟ - ΔΑΣΟΣ
ΧΩΜΑΤΟΔΡΟΜΟΣ
ΣΥΝΟΡΟ
Σ 19
Σ 20
125.44
126.79
X=672200
Y=4529600
X=672100
265.17
16m

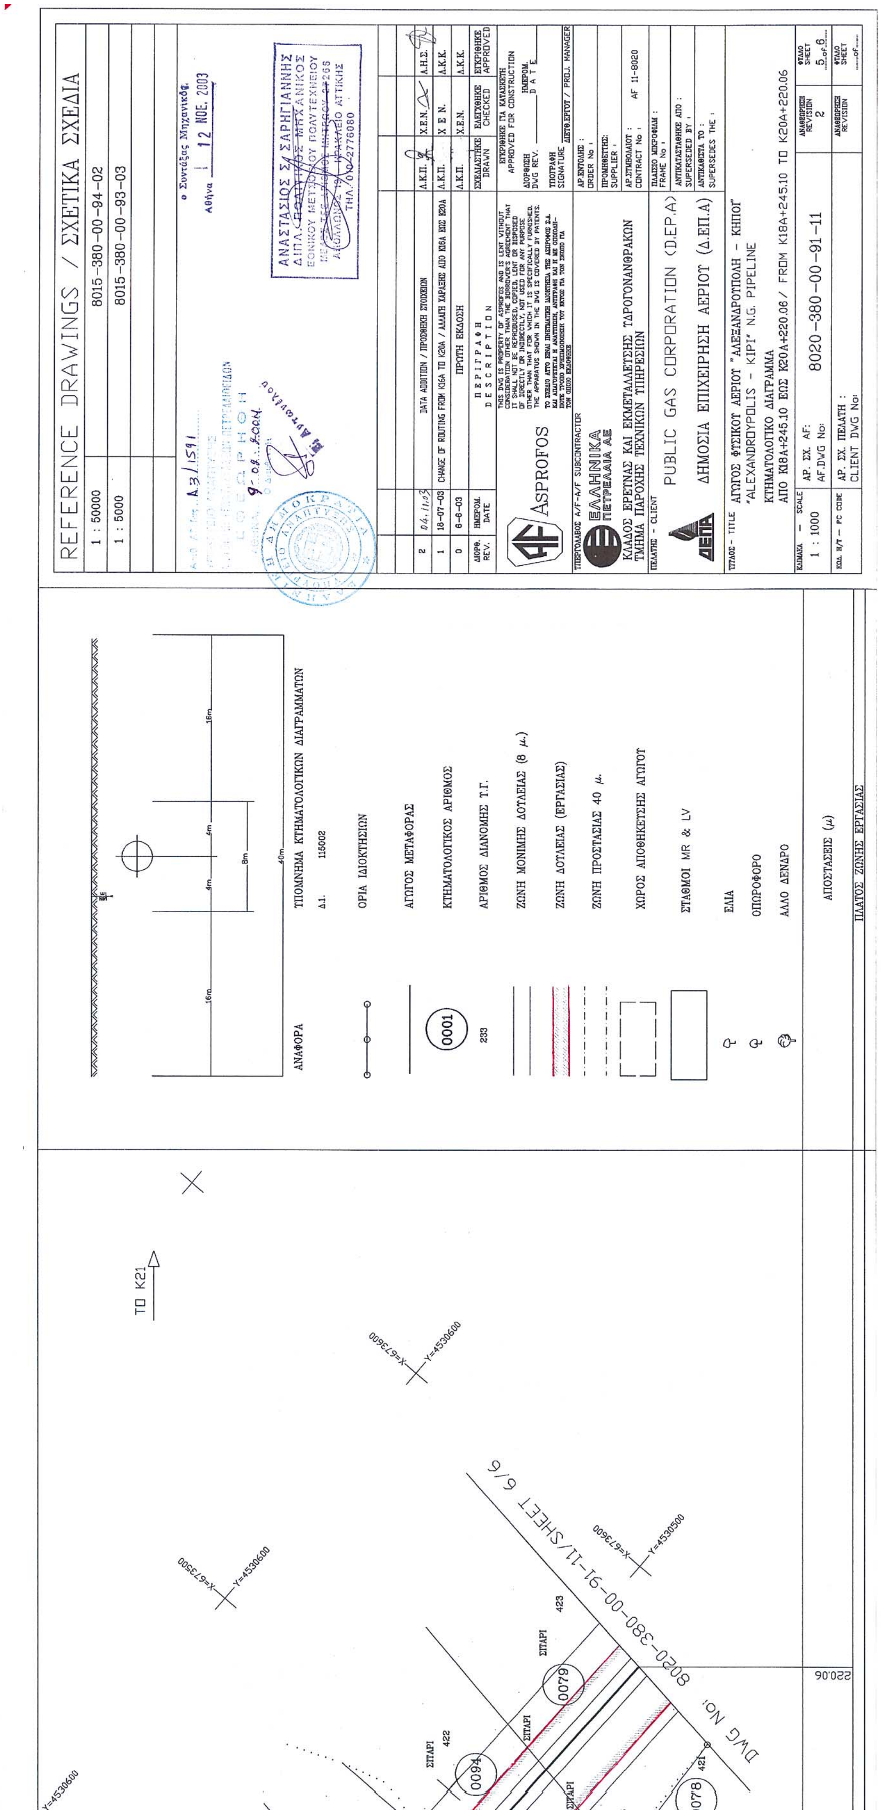

ΝΟΜΟΣ : ΕΒΡΟΥ (11)
ΔΗΜΟΣ : ΤΡΑΙΑΝΟΥΠΟΛΗΣ (099)*
ΔΗΜ. ΔΙΑΜΕΡΙΣΜΑ : ΠΕΤΚΩΝ (---)
ΤΟ Κ13Α
DWG No: 8020-380-00-91-08

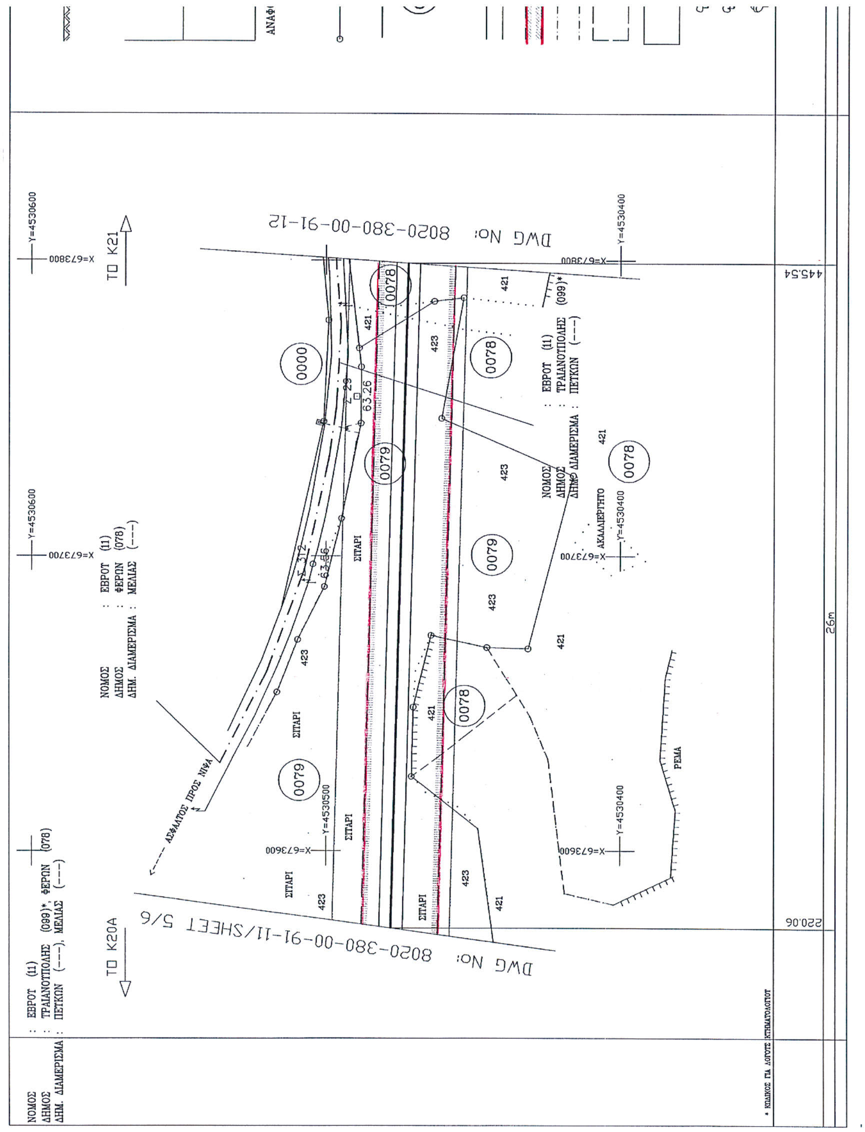

REFERENCE DRAWINGS / ΣΧΕΤΙΚΑ ΣΧΕΔΙΑ
1 : 50000 8015-380-00-94-02
1 : 5000 8015-380-00-93-03
ΑΝΑΦΟΡΑ
ΥΠΟΜΝΗΜΑ ΚΤΗΜΑΤΟΛΟΓΙΚΩΝ ΔΙΑΓΡΑΜΜΑΤΩΝ
ΟΡΙΑ ΙΔΙΟΚΤΗΣΙΩΝ
ΑΓΩΓΟΣ ΜΕΤΑΦΟΡΑΣ
ΚΤΗΜΑΤΟΛΟΓΙΚΟΣ ΑΡΙΘΜΟΣ
ΑΡΙΘΜΟΣ ΔΙΑΝΟΜΗΣ Τ.Γ.
ΖΩΝΗ ΜΟΝΙΜΗΣ ΔΟΥΛΕΙΑΣ (8 μ.)
ΖΩΝΗ ΔΟΥΛΕΙΑΣ (ΕΡΓΑΣΙΑΣ)
ΖΩΝΗ ΠΡΟΣΤΑΣΙΑΣ 40 μ.
ΧΩΡΟΣ ΑΠΟΘΗΚΕΥΣΗΣ ΑΓΩΓΟΥ
ΣΤΑΘΜΟΙ MR & LV
ΕΛΙΑ
ΟΠΩΡΟΦΟΡΟ
ΑΛΛΟ ΔΕΝΔΡΟ
ΑΠΟΣΤΑΣΕΙΣ (μ)
ΠΛΑΤΟΣ ΖΩΝΗΣ ΕΡΓΑΣΙΑΣ
ΤΟ Κ18Α
DWG No: 8020-380-00-91-10
ΣΙΤΑΡΙ
ΔΑΣΟΣ
ΡΕΜΑ
238.66
26m
PUBLIC GAS CORPORATION (D.E.P.A)
ΔΗΜΟΣΙΑ ΕΠΙΧΕΙΡΗΣΗ ΑΕΡΙΟΥ (Δ.ΕΠ.Α)
ΚΛΑΔΟΣ ΕΡΕΥΝΑΣ ΚΑΙ ΕΚΜΕΤΑΛΛΕΥΣΗΣ ΥΔΡΟΓΟΝΑΝΘΡΑΚΩΝ
ΤΜΗΜΑ ΠΑΡΟΧΗΣ ΤΕΧΝΙΚΩΝ ΥΠΗΡΕΣΙΩΝ
ΕΛΛΗΝΙΚΑ ΠΕΤΡΕΛΑΙΑ ΑΕ
ASPROFOS
ΑΓΩΓΟΣ ΦΥΣΙΚΟΥ ΑΕΡΙΟΥ "ΑΛΕΞΑΝΔΡΟΥΠΟΛΗ - ΚΗΠΟΙ"
"ALEXANDROUPOLIS - KIPI" N.G. PIPELINE
ΚΤΗΜΑΤΟΛΟΓΙΚΟ ΔΙΑΓΡΑΜΜΑ
ΑΠΟ Κ13Α+265.17 ΕΩΣ Κ17Α+238.66 / FROM K13A+265.17 TO K17A+238.66
8020-380-00-91-09
1 : 1000
ΠΡΩΤΗ ΕΚΔΟΣΗ
CHANGE OF ROUTING FROM K16A TO K20A
DATA ADDITION / ΠΡΟΣΘΗΚΗ ΣΤΟΙΧΕΙΩΝ
ΠΕΡΙΓΡΑΦΗ DESCRIPTION
AF 11-8020

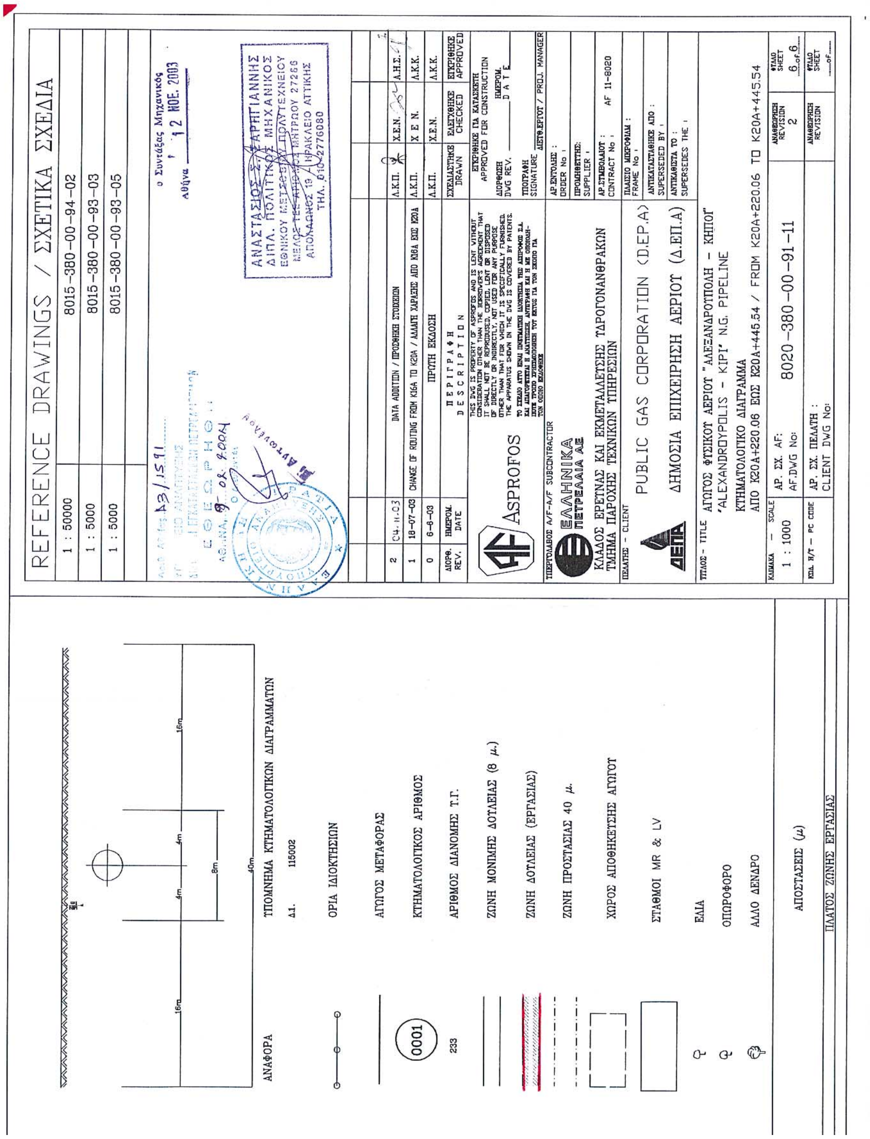


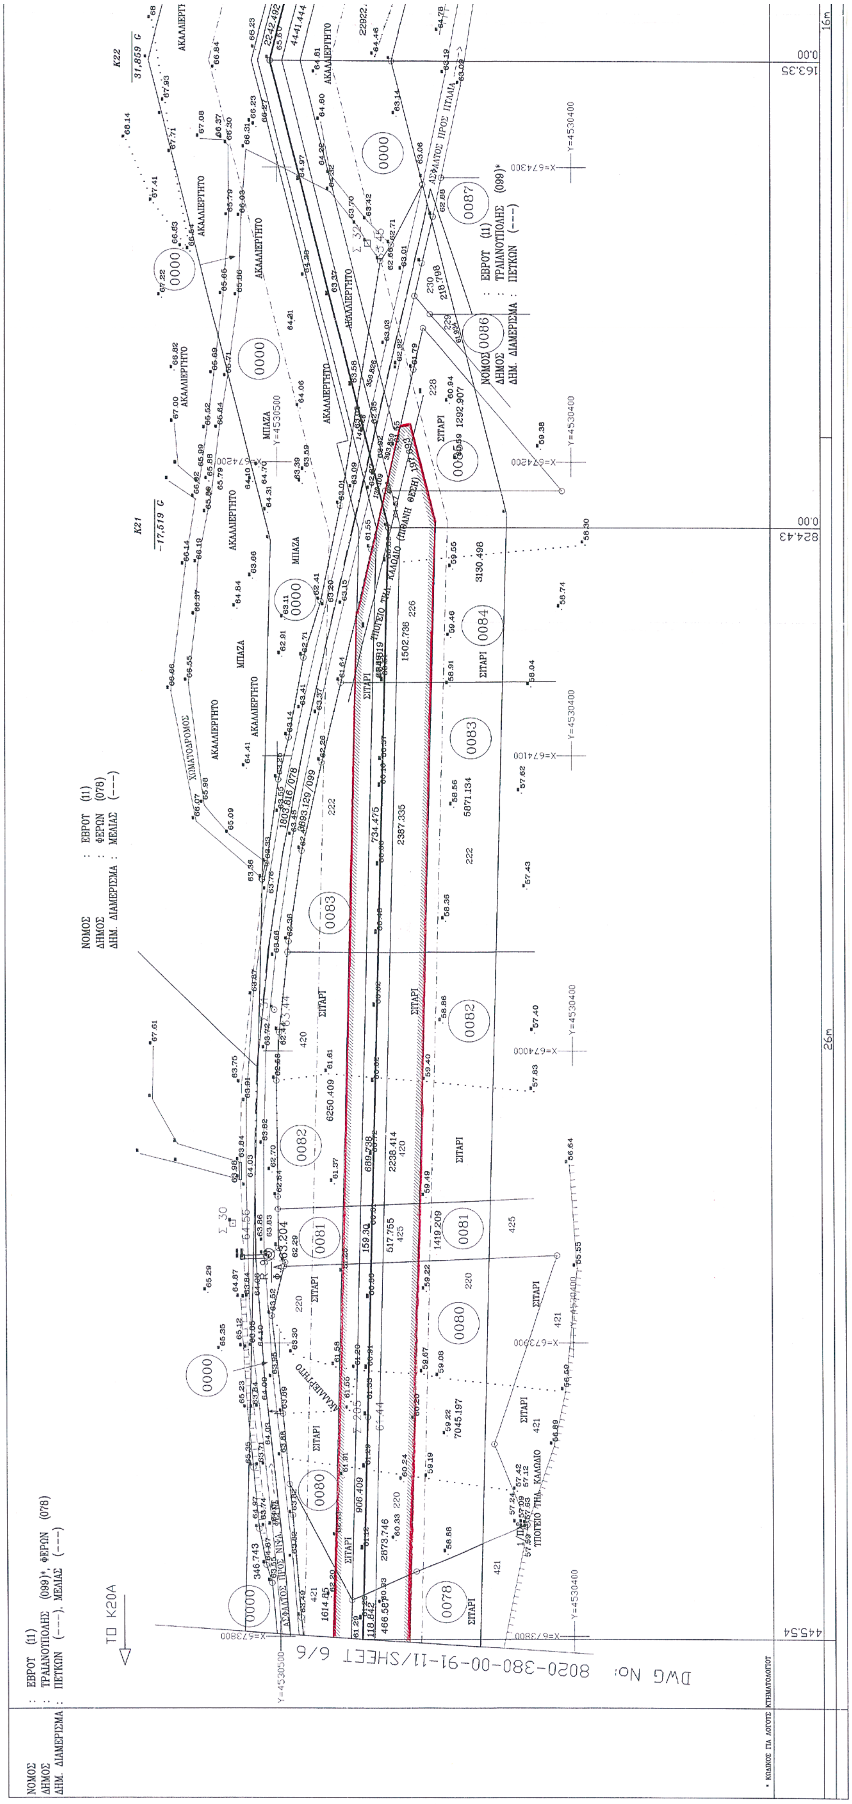

REFERENCE DRAWINGS / ΣΧΕΤΙΚΑ ΣΧΕΔΙΑ
1 : 50000 8015-380-00-94-02
1 : 5000 8015-380-00-93-03
12 ΝΟΕ. 2003
ΑΠΟ Κ17Α+238.66 ΕΩΣ Κ18Α+245.10 / FROM K17A+238.66 TO K18A+245.10
ΤΟ Κ20Α
ΑΣΦΑΛΤΟΣ ΠΡΟΣ ΝΕΑ ΦΕΡΡΕΣ
X=673500 Y=4530100
X=673400 Y=4530200
X=673400 Y=4530000
ΥΠΟΜΝΗΜΑ ΚΤΗΜΑΤΟΛΟΓΙΚΩΝ ΔΙΑΓΡΑΜΜΑΤΩΝ
ΑΝΑΦΟΡΑ
Δ.Ι. 116002
ΟΡΙΑ ΙΔΙΟΚΤΗΣΙΩΝ
ΑΓΩΓΟΣ ΜΕΤΑΦΟΡΑΣ
ΚΤΗΜΑΤΟΛΟΓΙΚΟΣ ΑΡΙΘΜΟΣ
ΑΡΙΘΜΟΣ ΔΙΑΝΟΜΗΣ Τ.Γ.
ΖΩΝΗ ΜΟΝΙΜΗΣ ΔΟΥΛΕΙΑΣ (8 μ.)
ΖΩΝΗ ΔΟΥΛΕΙΑΣ (ΕΡΓΑΣΙΑΣ)
ΖΩΝΗ ΠΡΟΣΤΑΣΙΑΣ 40 μ.
ΧΩΡΟΣ ΑΠΟΘΗΚΕΥΣΗΣ ΑΓΩΓΟΥ
ΣΤΑΘΜΟΙ MR & LV
ΕΛΙΑ
ΟΠΩΡΟΦΟΡΟ
ΑΛΛΟ ΔΕΝΔΡΟ
ΑΠΟΣΤΑΣΕΙΣ (μ)
ΠΛΑΤΟΣ ΖΩΝΗΣ ΕΡΓΑΣΙΑΣ
ASPROFOS
ΕΛΛΗΝΙΚΑ ΠΕΤΡΕΛΑΙΑ ΑΕ
ΚΛΑΔΟΣ ΕΡΕΥΝΑΣ ΚΑΙ ΕΚΜΕΤΑΛΛΕΥΣΗΣ ΥΔΡΟΓΟΝΑΝΘΡΑΚΩΝ
ΤΜΗΜΑ ΠΑΡΟΧΗΣ ΤΕΧΝΙΚΩΝ ΥΠΗΡΕΣΙΩΝ
PUBLIC GAS CORPORATION (D.E.P.A)
ΔΗΜΟΣΙΑ ΕΠΙΧΕΙΡΗΣΗ ΑΕΡΙΟΥ (Δ.ΕΠ.Α)
ΑΓΩΓΟΣ ΦΥΣΙΚΟΥ ΑΕΡΙΟΥ "ΑΛΕΞΑΝΔΡΟΥΠΟΛΗ - ΚΗΠΟΙ"
"ALEXANDROUPOLIS - KIPI" N.G. PIPELINE
ΚΤΗΜΑΤΟΛΟΓΙΚΟ ΔΙΑΓΡΑΜΜΑ
1 : 1000
8020-380-00-91-10
AF 11-8020

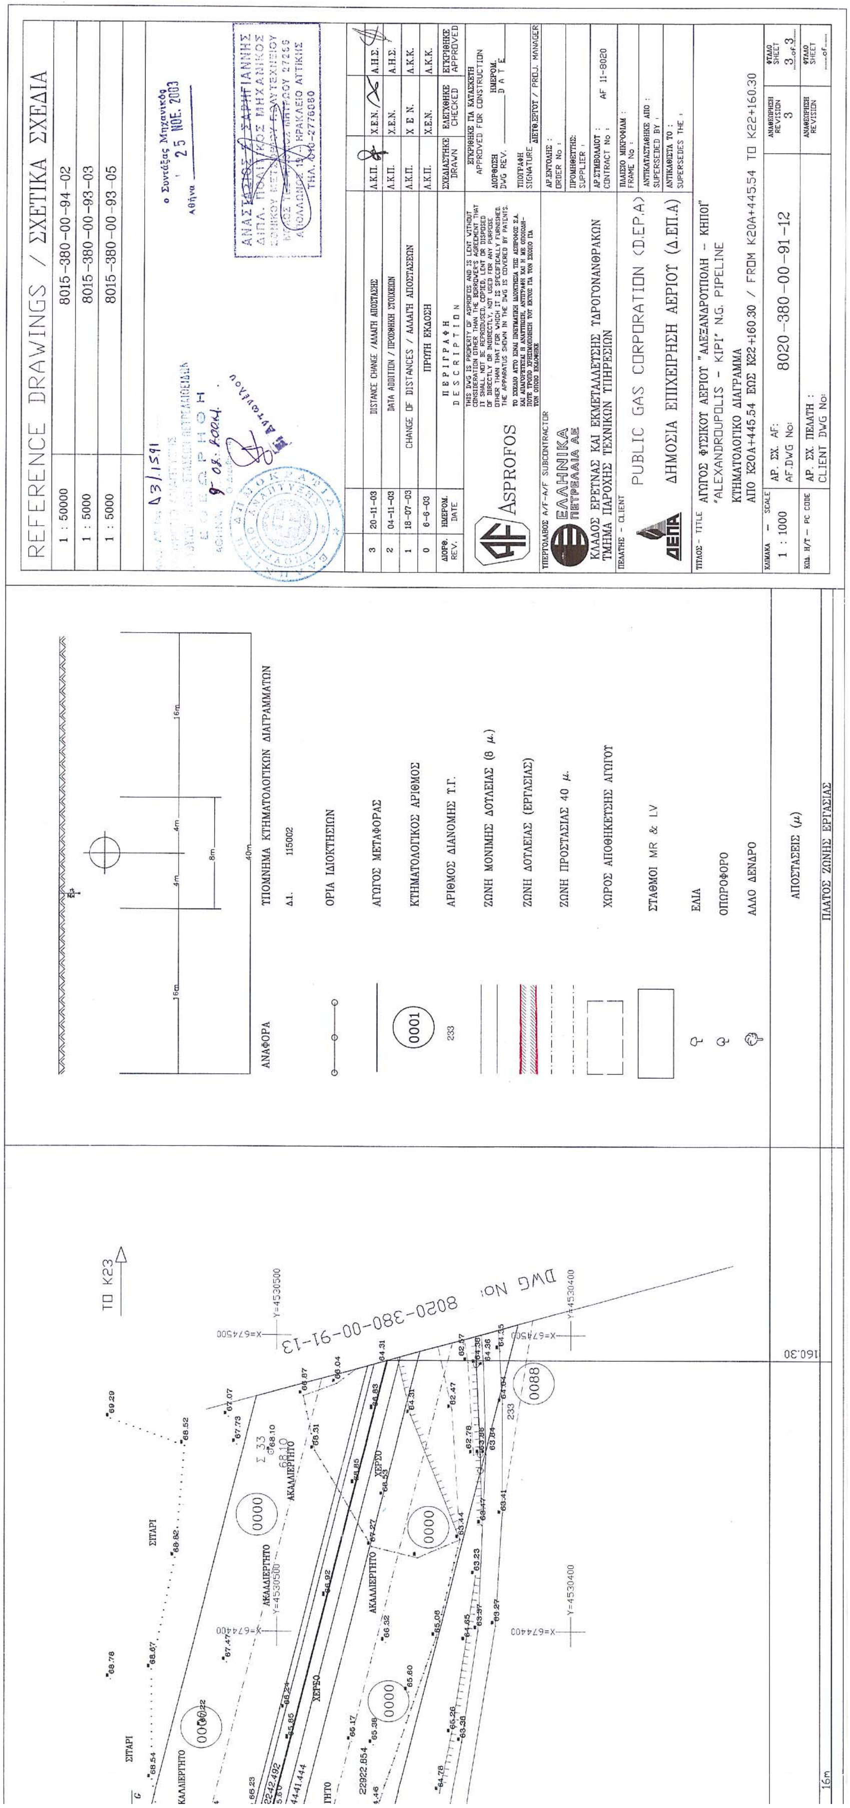

ΝΟΜΟΣ : ΕΒΡΟΥ (11)
ΔΗΜΟΣ : ΤΡΑΙΑΝΟΥΠΟΛΗΣ (099)*
ΔΗΜ. ΔΙΑΜΕΡΙΣΜΑ : ΠΕΤΡΩΝ (---)
ΤΟ Κ18Α
DWG No: 8020-380-00-91-10


REFERENCE DRAWINGS / ΣΧΕΤΙΚΑ ΣΧΕΔΙΑ
1 : 50000 8015-380-00-94-02
1 : 5000 8015-380-00-93-03
ΑΝΑΦΟΡΑ
ΠΙΟΜΝΗΜΑ ΚΤΗΜΑΤΟΛΟΓΙΚΩΝ ΔΙΑΓΡΑΜΜΑΤΩΝ
ΟΡΙΑ ΙΔΙΟΚΤΗΣΙΩΝ
ΑΓΩΓΟΣ ΜΕΤΑΦΟΡΑΣ
ΚΤΗΜΑΤΟΛΟΓΙΚΟΣ ΑΡΙΘΜΟΣ
ΑΡΙΘΜΟΣ ΔΙΑΝΟΜΗΣ Τ.Γ.
ΖΩΝΗ ΜΟΝΙΜΗΣ ΔΟΥΛΕΙΑΣ (8 μ.)
ΖΩΝΗ ΔΟΥΛΕΙΑΣ (ΕΡΓΑΣΙΑΣ)
ΖΩΝΗ ΠΡΟΣΤΑΣΙΑΣ 40 μ.
ΧΩΡΟΣ ΑΠΟΘΗΚΕΥΣΗΣ ΑΓΩΓΟΥ
ΣΤΑΘΜΟΙ MR & LV
ΕΛΙΑ
ΟΠΩΡΟΦΟΡΟ
ΑΛΛΟ ΔΕΝΔΡΟ
ΑΠΟΣΤΑΣΕΙΣ (μ)
ΠΛΑΤΟΣ ΖΩΝΗΣ ΕΡΓΑΣΙΑΣ
ΤΟ Κ21
8020-380-00-91-11/SHEET 6/6
DWG No:
ΣΙΤΑΡΙ
ASPROFOS
ΕΛΛΗΝΙΚΑ ΠΕΤΡΕΛΑΙΑ ΑΕ
ΚΛΑΔΟΣ ΕΡΕΥΝΑΣ ΚΑΙ ΕΚΜΕΤΑΛΛΕΥΣΗΣ ΥΔΡΟΓΟΝΑΝΘΡΑΚΩΝ
ΤΜΗΜΑ ΠΑΡΟΧΗΣ ΤΕΧΝΙΚΩΝ ΥΠΗΡΕΣΙΩΝ
PUBLIC GAS CORPORATION (D.EP.A)
ΔΗΜΟΣΙΑ ΕΠΙΧΕΙΡΗΣΗ ΑΕΡΙΟΥ (Δ.ΕΠ.Α)
ΑΓΩΓΟΣ ΦΥΣΙΚΟΥ ΑΕΡΙΟΥ "ΑΛΕΞΑΝΔΡΟΥΠΟΛΗ - ΚΗΠΟΙ"
"ALEXANDROUPOLIS - KIPI" N.G. PIPELINE
ΚΤΗΜΑΤΟΛΟΓΙΚΟ ΔΙΑΓΡΑΜΜΑ
ΑΠΟ Κ18Α+245.10 ΕΩΣ Κ20Α+220.06 / FROM K18A+245.10 TO K20A+220.06
1 : 1000
8020-380-00-91-11

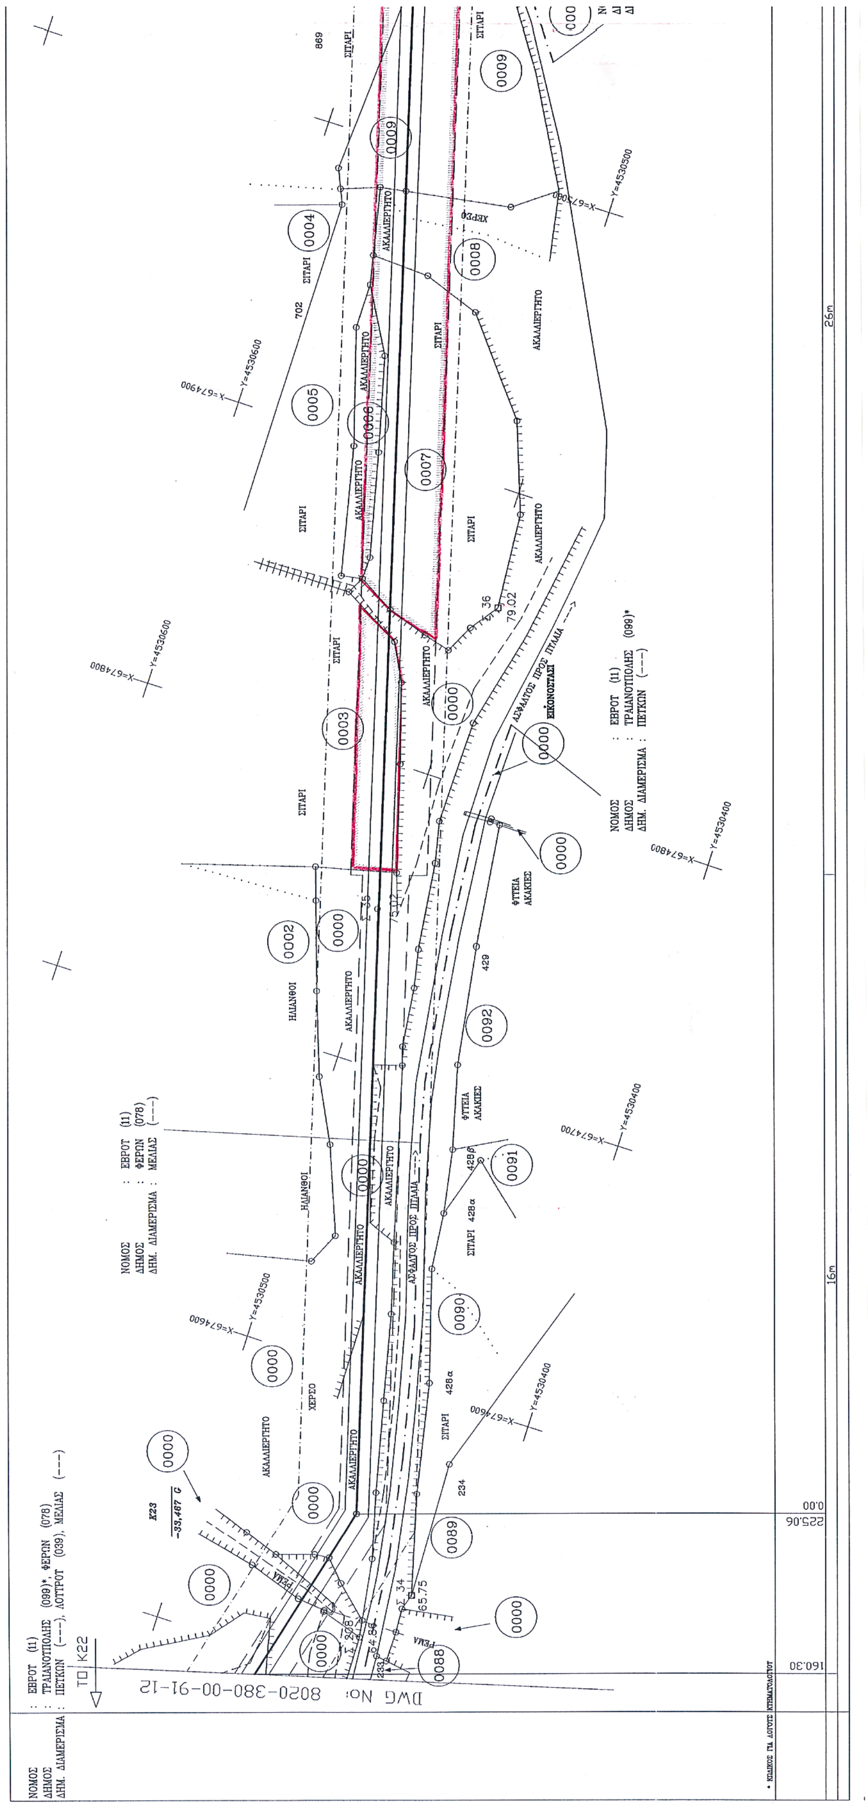

DWG No: 8020-380-00-91-12
DWG No: 8020-380-00-91-11/SHEET 5/6
ΤΟ Κ21
ΤΟ Κ20Α
ΣΙΤΑΡΙ
ΡΕΜΑ
445.54
220.06
26m

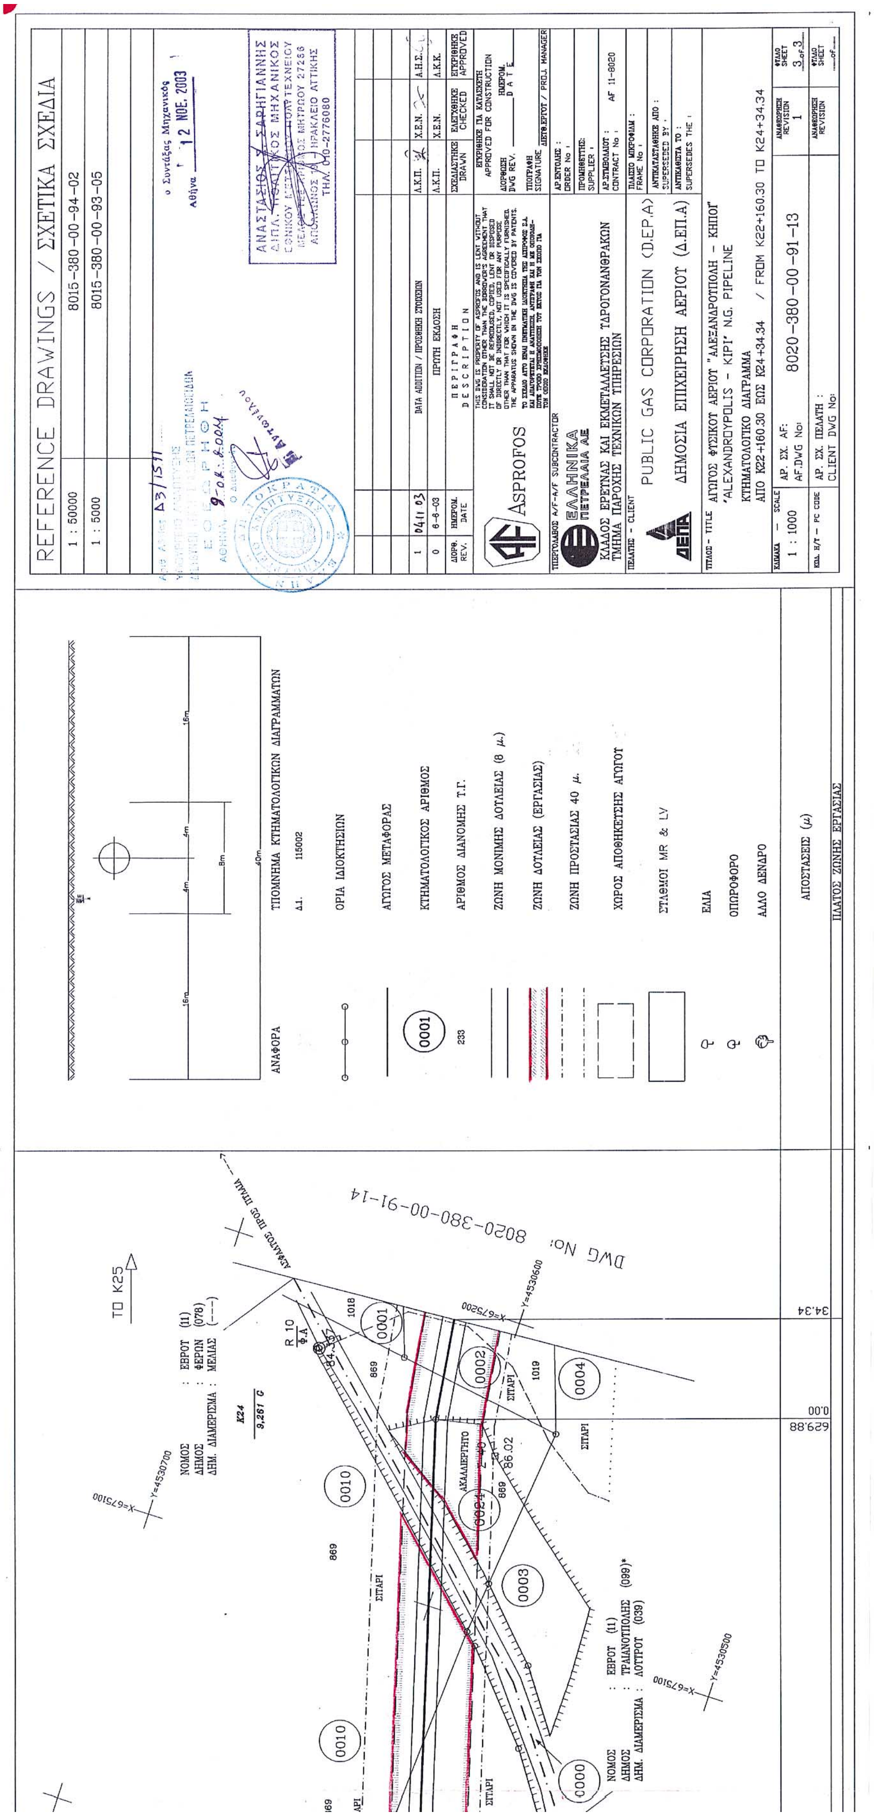

REFERENCE DRAWINGS / ΣΧΕΤΙΚΑ ΣΧΕΔΙΑ
1 : 50000 8015-380-00-94-02
1 : 5000 8015-380-00-93-03
1 : 5000 8015-380-00-93-05
ASPROFOS
PUBLIC GAS CORPORATION (D.EP.A)
ΔΗΜΟΣΙΑ ΕΠΙΧΕΙΡΗΣΗ ΑΕΡΙΟΥ (Δ.ΕΠ.Α)
ΑΓΩΓΟΣ ΦΥΣΙΚΟΥ ΑΕΡΙΟΥ "ΑΛΕΞΑΝΔΡΟΥΠΟΛΗ - ΚΗΠΟΙ"
"ALEXANDROUPOLIS - KIPI" N.G. PIPELINE
ΚΤΗΜΑΤΟΛΟΓΙΚΟ ΔΙΑΓΡΑΜΜΑ
8020-380-00-91-11
ΑΝΑΦΟΡΑ
ΤΙΤΛΟΣ ΑΓΩΓΟΥ
ΟΡΙΑ ΙΔΙΟΚΤΗΣΙΩΝ
ΑΓΩΓΟΣ ΜΕΤΑΦΟΡΑΣ
ΚΤΗΜΑΤΟΛΟΓΙΚΟΣ ΑΡΙΘΜΟΣ
ΑΡΙΘΜΟΣ ΔΙΑΝΟΜΗΣ Τ.Γ.
ΖΩΝΗ ΜΟΝΙΜΗΣ ΔΟΥΛΕΙΑΣ (8 μ.)
ΖΩΝΗ ΔΟΥΛΕΙΑΣ (ΕΡΓΑΣΙΑΣ)
ΖΩΝΗ ΠΡΟΣΤΑΣΙΑΣ 40 μ.
ΧΩΡΟΣ ΑΠΟΘΗΚΕΥΣΗΣ ΑΓΩΓΟΥ
ΣΤΑΘΜΟΙ MR & LV
ΕΛΙΑ
ΟΠΩΡΟΦΟΡΟ
ΑΛΛΟ ΔΕΝΔΡΟ
ΑΠΟΣΤΑΣΕΙΣ (μ)
ΠΛΑΤΟΣ ΖΩΝΗΣ ΕΡΓΑΣΙΑΣ

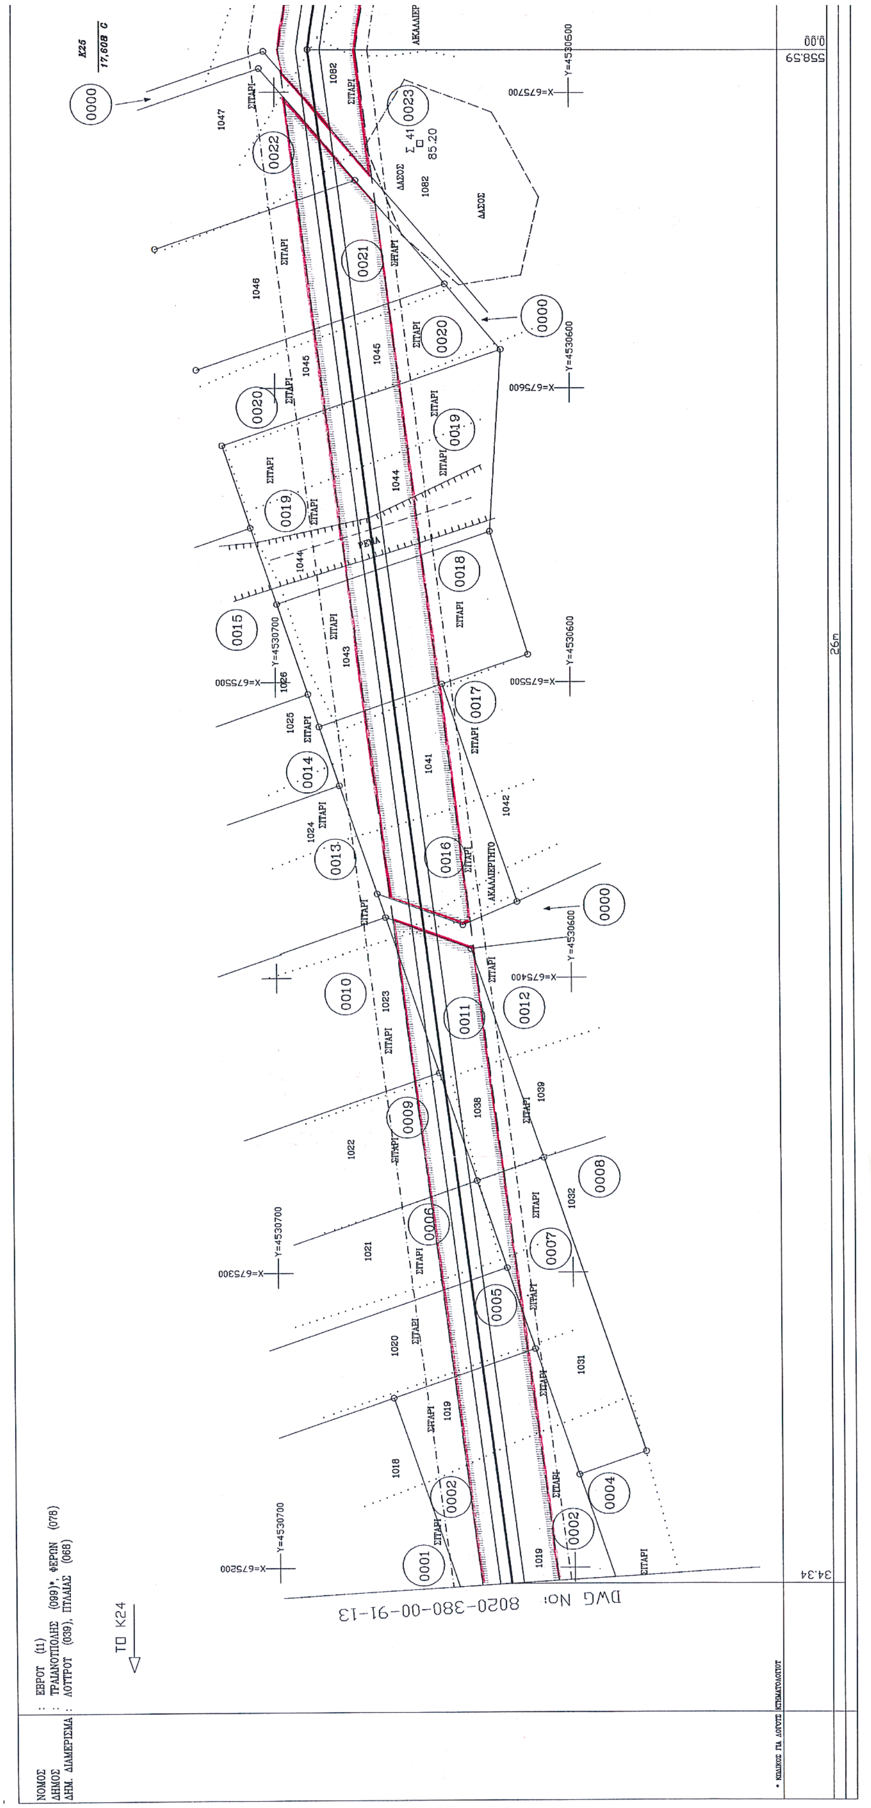

ΝΟΜΟΣ : ΕΒΡΟΥ (11)
ΔΗΜΟΣ : ΤΡΑΙΑΝΟΥΠΟΛΗΣ (099)*, ΦΕΡΩΝ (078)
ΔΗΜ. ΔΙΑΜΕΡΙΣΜΑ : ΠΕΤΚΩΝ (---), ΜΕΛΙΑΣ (---)
ΤΟ Κ20Α
ΝΟΜΟΣ : ΕΒΡΟΥ (11)
ΔΗΜΟΣ : ΦΕΡΩΝ (078)
ΔΗΜ. ΔΙΑΜΕΡΙΣΜΑ : ΜΕΛΙΑΣ (---)
ΝΟΜΟΣ : ΕΒΡΟΥ (11)
ΔΗΜΟΣ : ΤΡΑΙΑΝΟΥΠΟΛΗΣ (099)*
ΔΗΜ. ΔΙΑΜΕΡΙΣΜΑ : ΠΕΤΚΩΝ (---)
Κ21
Κ22
ΑΣΦΑΛΤΟΣ ΠΡΟΣ ΠΕΠΛΟ
ΣΙΤΑΡΙ
ΑΚΑΛΛΙΕΡΓΗΤΟ
ΜΠΑΖΑ
ΧΩΜΑΤΟΔΡΟΜΟΣ
DWG No: 8020-380-00-91-11/SHEET 6/6

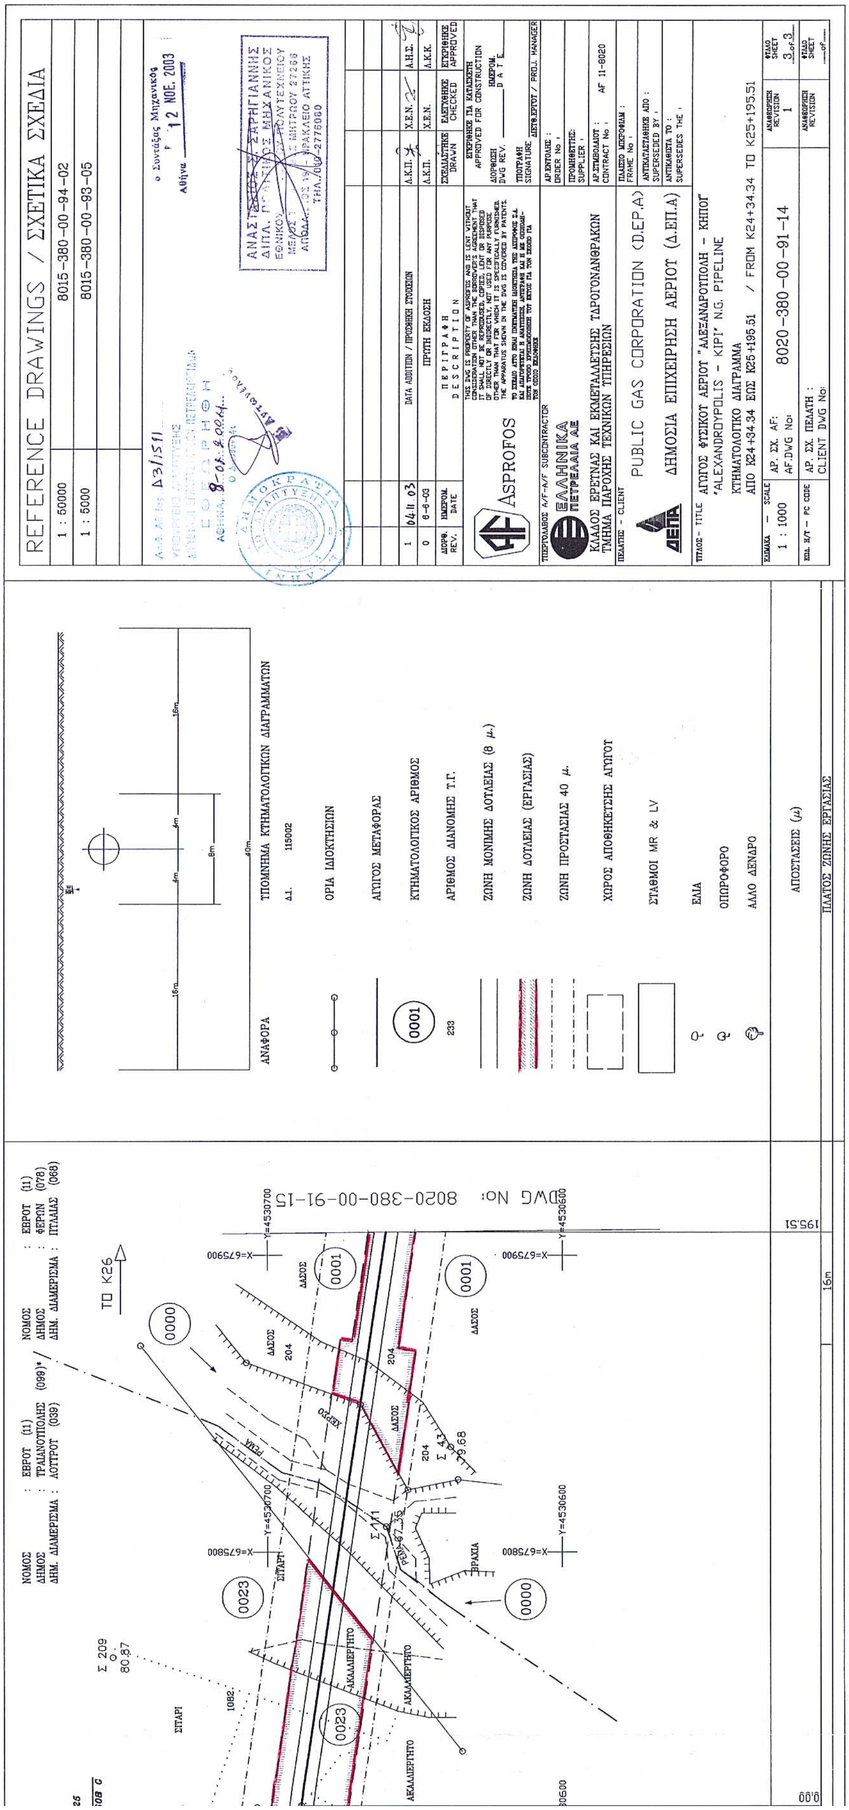


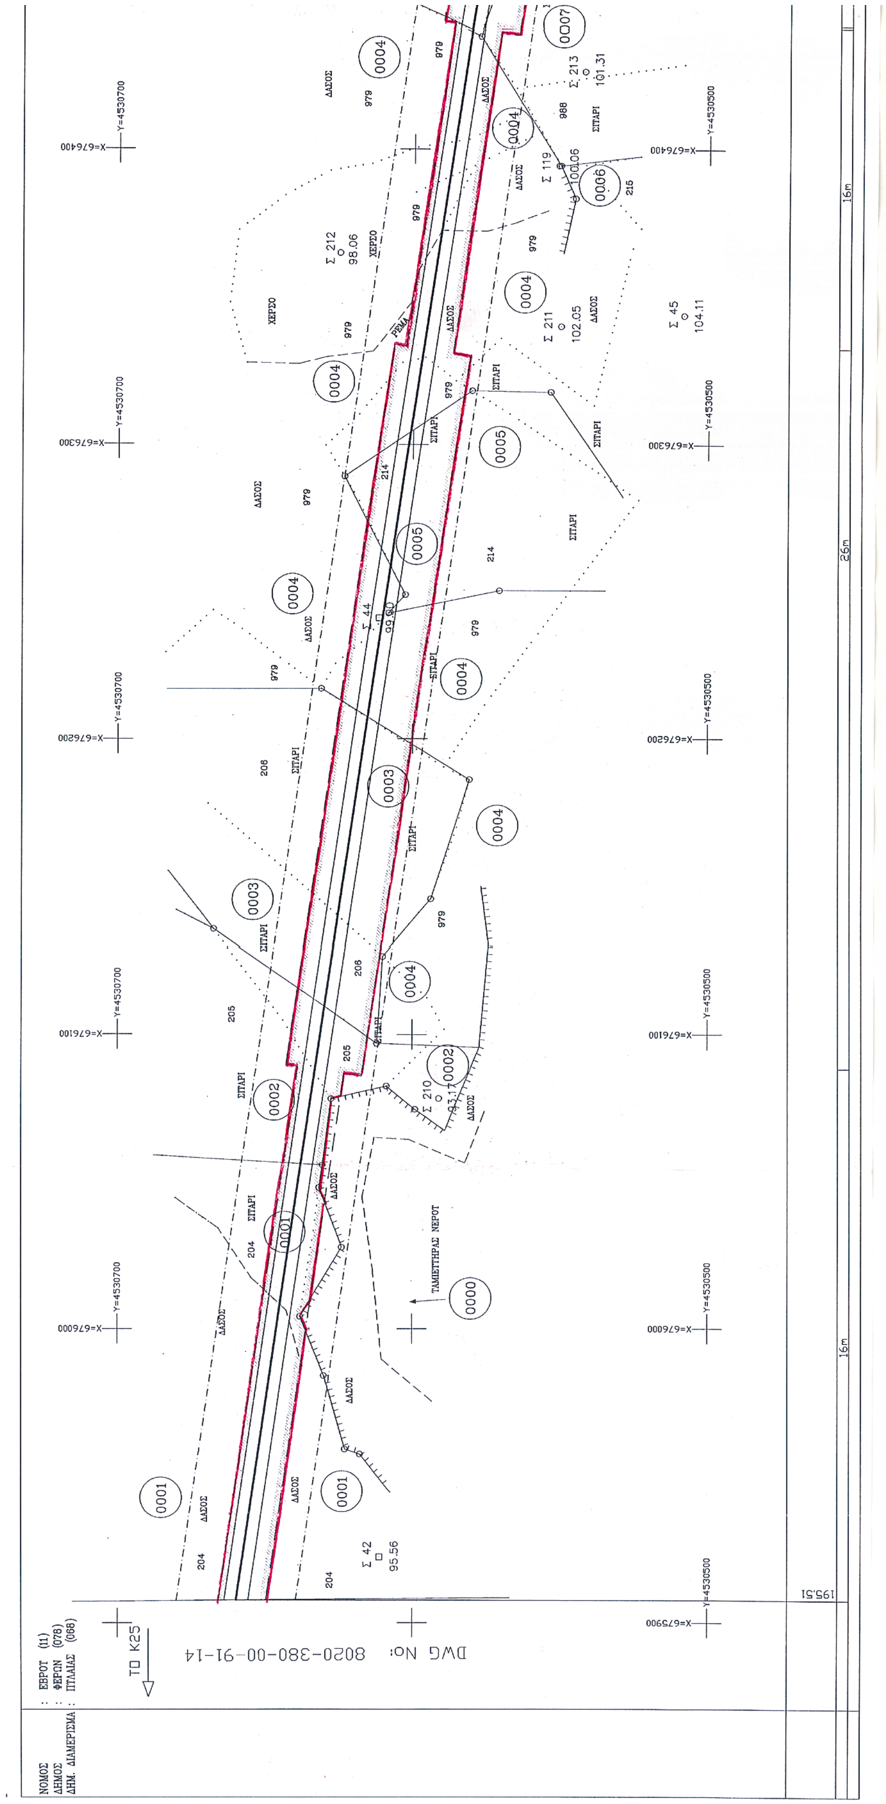
REFERENCE DRAWINGS / ΣΧΕΤΙΚΑ ΣΧΕΔΙΑ
1 : 50000 8015-380-00-94-02
1 : 5000 8015-380-00-93-03
1 : 5000 8015-380-00-93-05
ΠΕΡΙΓΡΑΦΗ / DESCRIPTION
DISTANCE CHANGE / ΑΛΛΑΓΗ ΑΠΟΣΤΑΣΗΣ
DATA ADDITION / ΠΡΟΣΘΗΚΗ ΣΤΟΙΧΕΙΩΝ
CHANGE OF DISTANCES / ΑΛΛΑΓΗ ΑΠΟΣΤΑΣΕΩΝ
ΠΡΩΤΗ ΕΚΔΟΣΗ
ASPROFOS
ΕΛΛΗΝΙΚΑ ΠΕΤΡΕΛΑΙΑ ΑΕ
ΚΛΑΔΟΣ ΕΡΕΥΝΑΣ ΚΑΙ ΕΚΜΕΤΑΛΛΕΥΣΗΣ ΥΔΡΟΓΟΝΑΝΘΡΑΚΩΝ
ΤΜΗΜΑ ΠΑΡΟΧΗΣ ΤΕΧΝΙΚΩΝ ΥΠΗΡΕΣΙΩΝ
PUBLIC GAS CORPORATION (DEP.A)
ΔΗΜΟΣΙΑ ΕΠΙΧΕΙΡΗΣΗ ΑΕΡΙΟΥ (Δ.ΕΠ.Α)
ΑΓΩΓΟΣ ΦΥΣΙΚΟΥ ΑΕΡΙΟΥ "ΑΛΕΞΑΝΔΡΟΥΠΟΛΗ - ΚΗΠΟΙ"
"ALEXANDROUPOLIS - KIPI" N.G. PIPELINE
ΚΤΗΜΑΤΟΛΟΓΙΚΟ ΔΙΑΓΡΑΜΜΑ
ΑΠΟ Κ20Α+445.54 ΕΩΣ Κ22+160.30 / FROM K20A+445.54 TO K22+160.30
1 : 1000
8020-380-00-91-12
ΥΠΟΜΝΗΜΑ ΚΤΗΜΑΤΟΛΟΓΙΚΩΝ ΔΙΑΓΡΑΜΜΑΤΩΝ
ΑΝΑΦΟΡΑ
ΟΡΙΑ ΙΔΙΟΚΤΗΣΙΩΝ
ΑΓΩΓΟΣ ΜΕΤΑΦΟΡΑΣ
ΚΤΗΜΑΤΟΛΟΓΙΚΟΣ ΑΡΙΘΜΟΣ
ΑΡΙΘΜΟΣ ΔΙΑΝΟΜΗΣ Τ.Γ.
ΖΩΝΗ ΜΟΝΙΜΗΣ ΔΟΥΛΕΙΑΣ (8 μ.)
ΖΩΝΗ ΔΟΥΛΕΙΑΣ (ΕΡΓΑΣΙΑΣ)
ΖΩΝΗ ΠΡΟΣΤΑΣΙΑΣ 40 μ.
ΧΩΡΟΣ ΑΠΟΘΗΚΕΥΣΗΣ ΑΓΩΓΟΥ
ΣΤΑΘΜΟΙ MR & LV
ΕΛΙΑ
ΟΠΩΡΟΦΟΡΟ
ΑΛΛΟ ΔΕΝΔΡΟ
ΑΠΟΣΤΑΣΕΙΣ (μ)
ΠΛΑΤΟΣ ΖΩΝΗΣ ΕΡΓΑΣΙΑΣ
ΤΟ Κ23
8020-380-00-91-13
ΣΙΤΑΡΙ
ΑΚΑΛΛΙΕΡΓΗΤΟ
ΧΕΡΣΟ

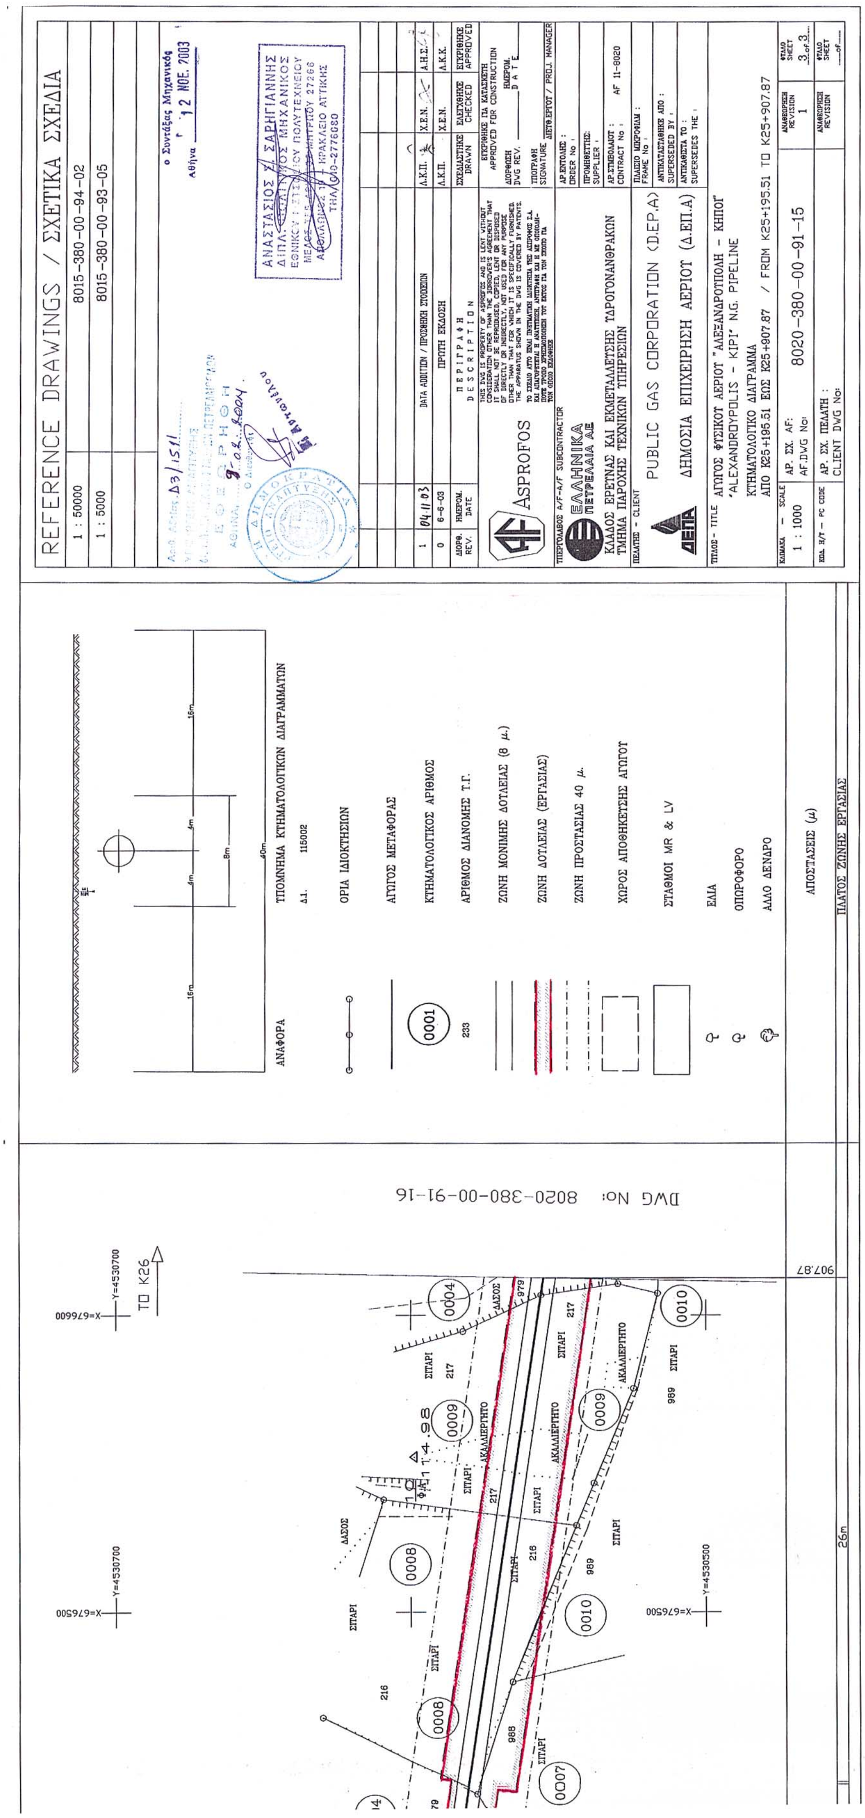

ΝΟΜΟΣ : ΕΒΡΟΥ (11)
ΔΗΜΟΣ : ΤΡΑΙΑΝΟΥΠΟΛΗΣ (099)*
ΔΗΜ. ΔΙΑΜΕΡΙΣΜΑ : ΠΕΤΚΩΝ (---)
ΝΟΜΟΣ : ΕΒΡΟΥ (11)
ΔΗΜΟΣ : ΦΕΡΩΝ (078)
ΔΗΜ. ΔΙΑΜΕΡΙΣΜΑ : ΜΕΛΙΑΣ (---)
ΑΣΦΑΛΤΟΣ ΠΡΟΣ ΠΥΛΑΙΑ
ΕΙΚΟΝΟΣΤΑΣΙ
DWG No: 8020-380-00-91-12

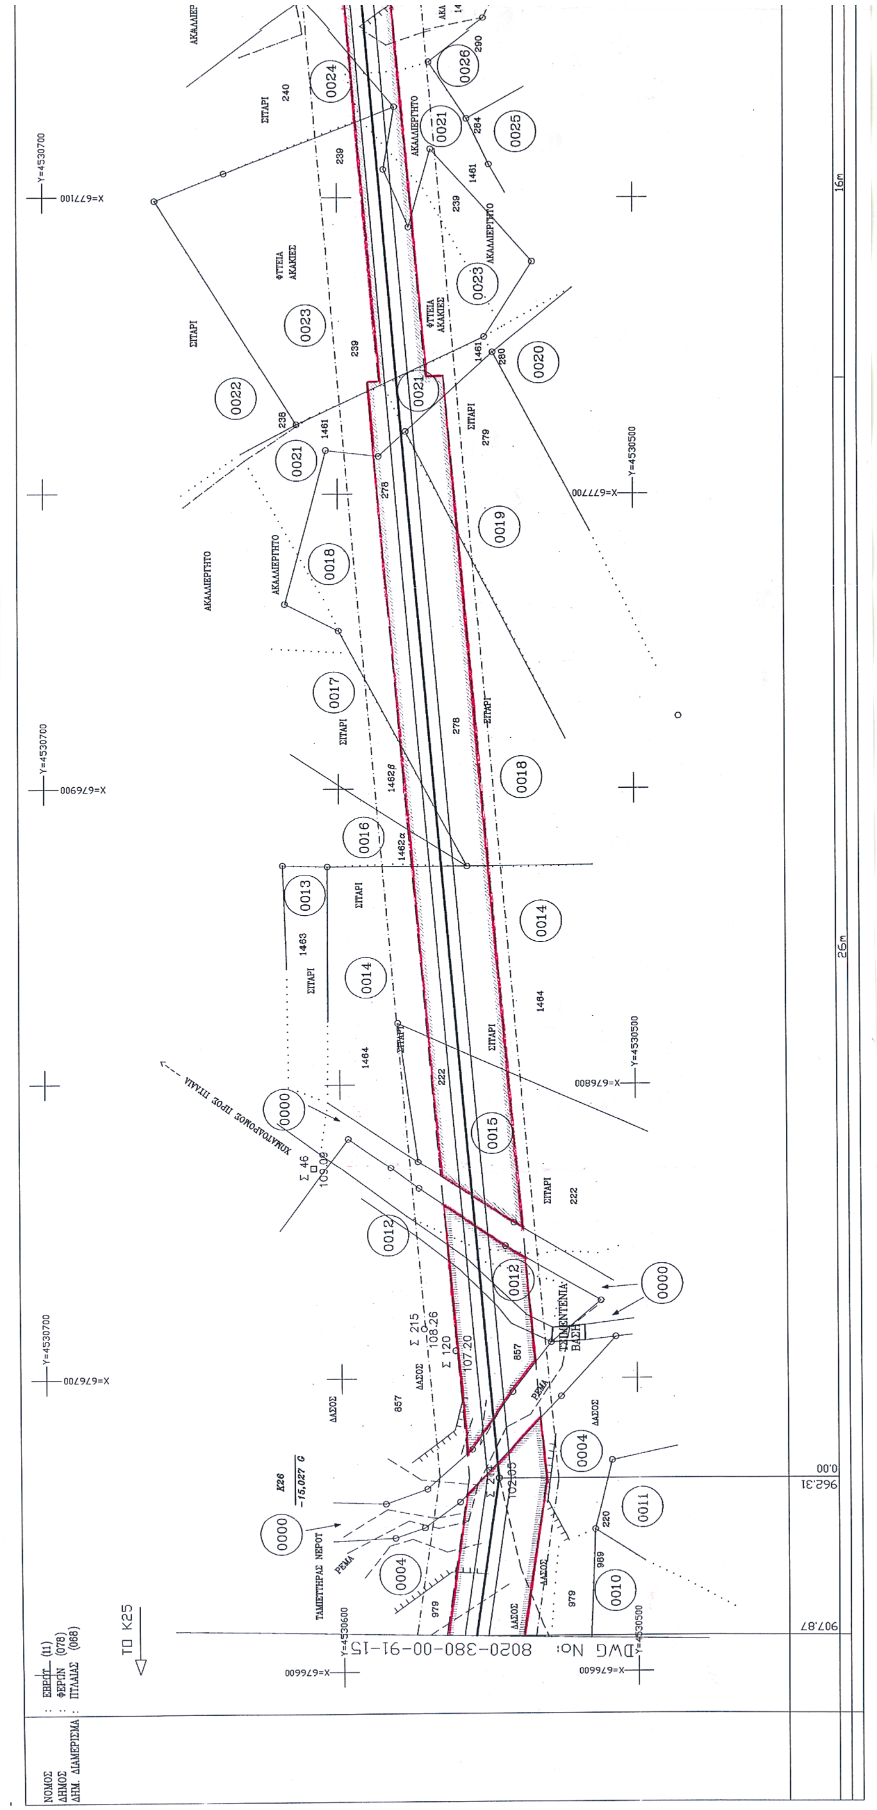

REFERENCE DRAWINGS / ΣΧΕΤΙΚΑ ΣΧΕΔΙΑ
1 : 50000 8015-380-00-94-02
1 : 5000 8015-380-00-93-05
PUBLIC GAS CORPORATION (D.E.P.A)
ΔΗΜΟΣΙΑ ΕΠΙΧΕΙΡΗΣΗ ΑΕΡΙΟΥ (Δ.ΕΠ.Α)
ΑΓΩΓΟΣ ΦΥΣΙΚΟΥ ΑΕΡΙΟΥ "ΑΛΕΞΑΝΔΡΟΥΠΟΛΗ - ΚΗΠΟΙ"
"ALEXANDROUPOLIS - KIPI" N.G. PIPELINE
ΚΤΗΜΑΤΟΛΟΓΙΚΟ ΔΙΑΓΡΑΜΜΑ
ΑΠΟ Κ22+160.30 ΕΩΣ Κ24+34.34 / FROM K22+160.30 TO K24+34.34
8020-380-00-91-13
ΥΠΟΜΝΗΜΑ ΚΤΗΜΑΤΟΛΟΓΙΚΩΝ ΔΙΑΓΡΑΜΜΑΤΩΝ
ΟΡΙΑ ΙΔΙΟΚΤΗΣΙΩΝ
ΑΓΩΓΟΣ ΜΕΤΑΦΟΡΑΣ
ΚΤΗΜΑΤΟΛΟΓΙΚΟΣ ΑΡΙΘΜΟΣ
ΑΡΙΘΜΟΣ ΔΙΑΝΟΜΗΣ Τ.Γ.
ΖΩΝΗ ΜΟΝΙΜΗΣ ΔΟΥΛΕΙΑΣ (8 μ.)
ΖΩΝΗ ΔΟΥΛΕΙΑΣ (ΕΡΓΑΣΙΑΣ)
ΖΩΝΗ ΠΡΟΣΤΑΣΙΑΣ 40 μ.
ΧΩΡΟΣ ΑΠΟΘΗΚΕΥΣΗΣ ΑΓΩΓΟΥ
ΣΤΑΘΜΟΙ MR & LV
ΕΛΙΑ
ΟΠΩΡΟΦΟΡΟ
ΑΛΛΟ ΔΕΝΔΡΟ
ΑΠΟΣΤΑΣΕΙΣ (μ)
ΠΛΑΤΟΣ ΖΩΝΗΣ ΕΡΓΑΣΙΑΣ
ΤΟ Κ25
DWG No: 8020-380-00-91-14

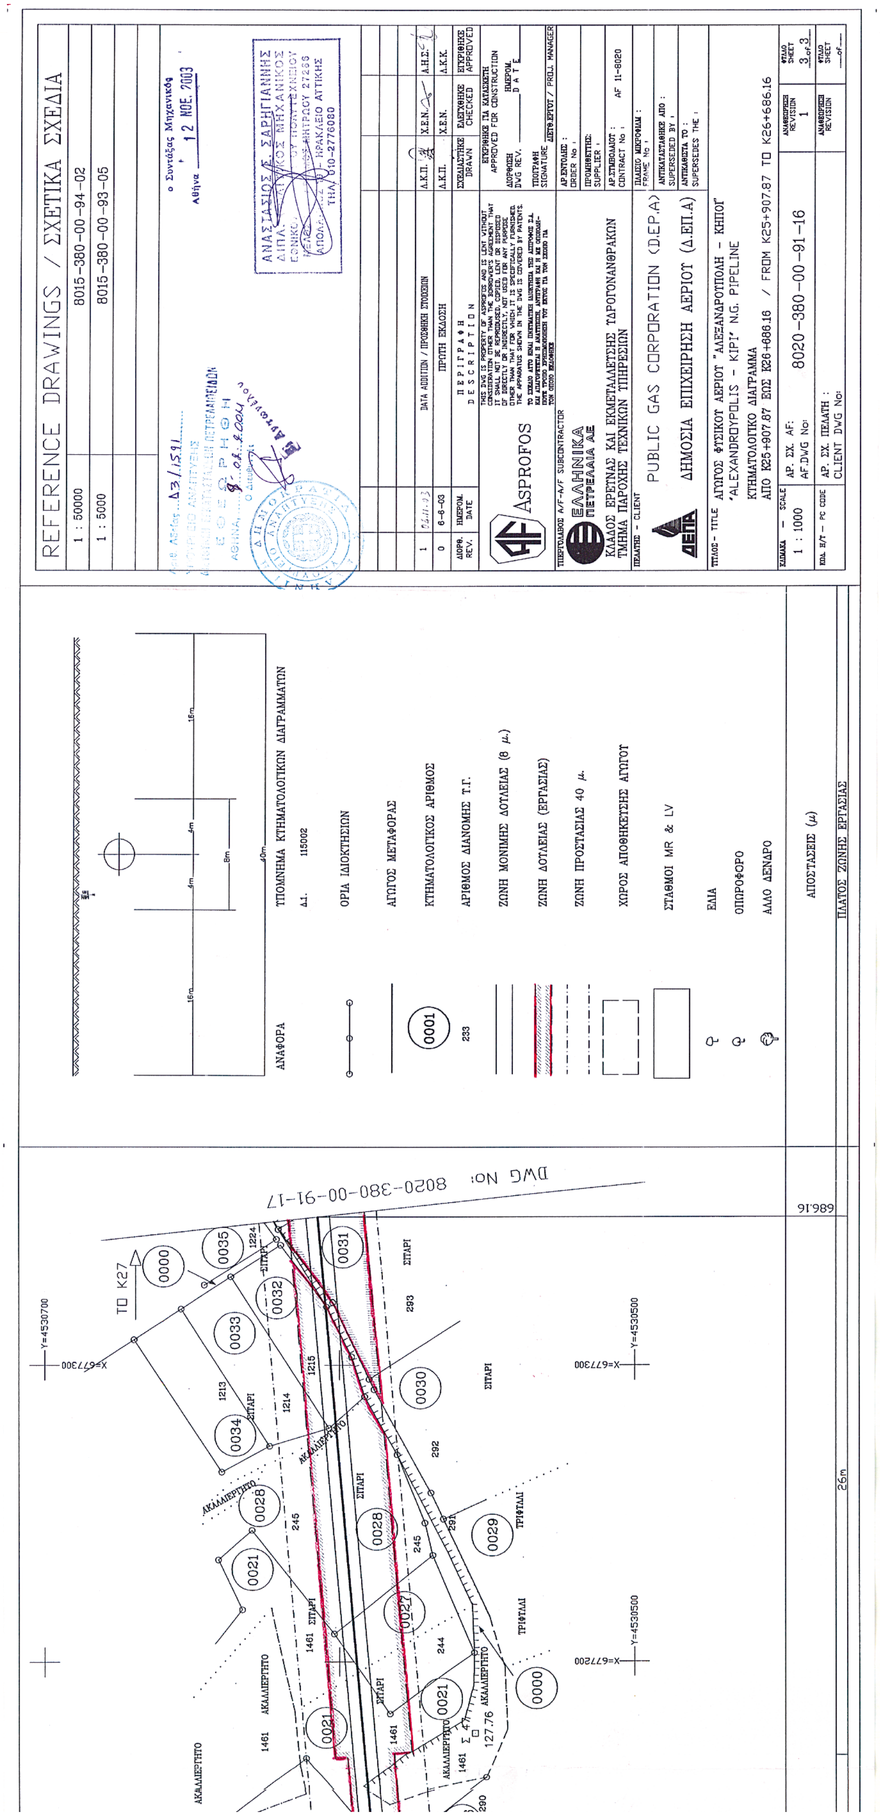

ΝΟΜΟΣ : ΕΒΡΟΥ (11)
ΔΗΜΟΣ : ΤΡΑΙΑΝΟΥΠΟΛΗΣ (099)*, ΦΕΡΩΝ (078)
ΔΗΜ. ΔΙΑΜΕΡΙΣΜΑ : ΛΟΥΤΡΟΥ (039), ΠΥΛΑΙΑΣ (068)
ΤΟ Κ24
DWG No: 8020-380-00-91-13
ΣΙΤΑΡΙ
ΔΑΣΟΣ
ΑΚΑΛΛΙΕΡΓΗΤΟ
ΡΕΜΑ
26m


REFERENCE DRAWINGS / ΣΧΕΤΙΚΑ ΣΧΕΔΙΑ
1 : 50000
8015-380-00-94-02
1 : 5000
8015-380-00-93-05
ASPROFOS
ΕΛΛΗΝΙΚΑ ΠΕΤΡΕΛΑΙΑ ΑΕ
PUBLIC GAS CORPORATION (D.E.P.A)
ΔΗΜΟΣΙΑ ΕΠΙΧΕΙΡΗΣΗ ΑΕΡΙΟΥ (Δ.ΕΠ.Α)
ΑΓΩΓΟΣ ΦΥΣΙΚΟΥ ΑΕΡΙΟΥ "ΑΛΕΞΑΝΔΡΟΥΠΟΛΗ - ΚΗΠΟΙ"
"ALEXANDROUPOLIS - KIPI" N.G. PIPELINE
ΚΤΗΜΑΤΟΛΟΓΙΚΟ ΔΙΑΓΡΑΜΜΑ
ΑΠΟ K24+34.34 ΕΩΣ K25+195.51 / FROM K24+34.34 TO K25+195.51
8020-380-00-91-14
1 : 1000
ΥΠΟΜΝΗΜΑ ΚΤΗΜΑΤΟΛΟΓΙΚΩΝ ΔΙΑΓΡΑΜΜΑΤΩΝ
ΟΡΙΑ ΙΔΙΟΚΤΗΣΙΩΝ
ΑΓΩΓΟΣ ΜΕΤΑΦΟΡΑΣ
ΚΤΗΜΑΤΟΛΟΓΙΚΟΣ ΑΡΙΘΜΟΣ
ΑΡΙΘΜΟΣ ΔΙΑΝΟΜΗΣ Τ.Γ.
ΖΩΝΗ ΜΟΝΙΜΗΣ ΔΟΥΛΕΙΑΣ (8 μ.)
ΖΩΝΗ ΔΟΥΛΕΙΑΣ (ΕΡΓΑΣΙΑΣ)
ΖΩΝΗ ΠΡΟΣΤΑΣΙΑΣ 40 μ.
ΧΩΡΟΣ ΑΠΟΘΗΚΕΥΣΗΣ ΑΓΩΓΟΥ
ΣΤΑΘΜΟΙ MR & LV
ΕΛΙΑ
ΟΠΩΡΟΦΟΡΟ
ΑΛΛΟ ΔΕΝΔΡΟ
ΑΠΟΣΤΑΣΕΙΣ (μ)
ΠΛΑΤΟΣ ΖΩΝΗΣ ΕΡΓΑΣΙΑΣ
DWG No: 8020-380-00-91-15
ΤΟ Κ26

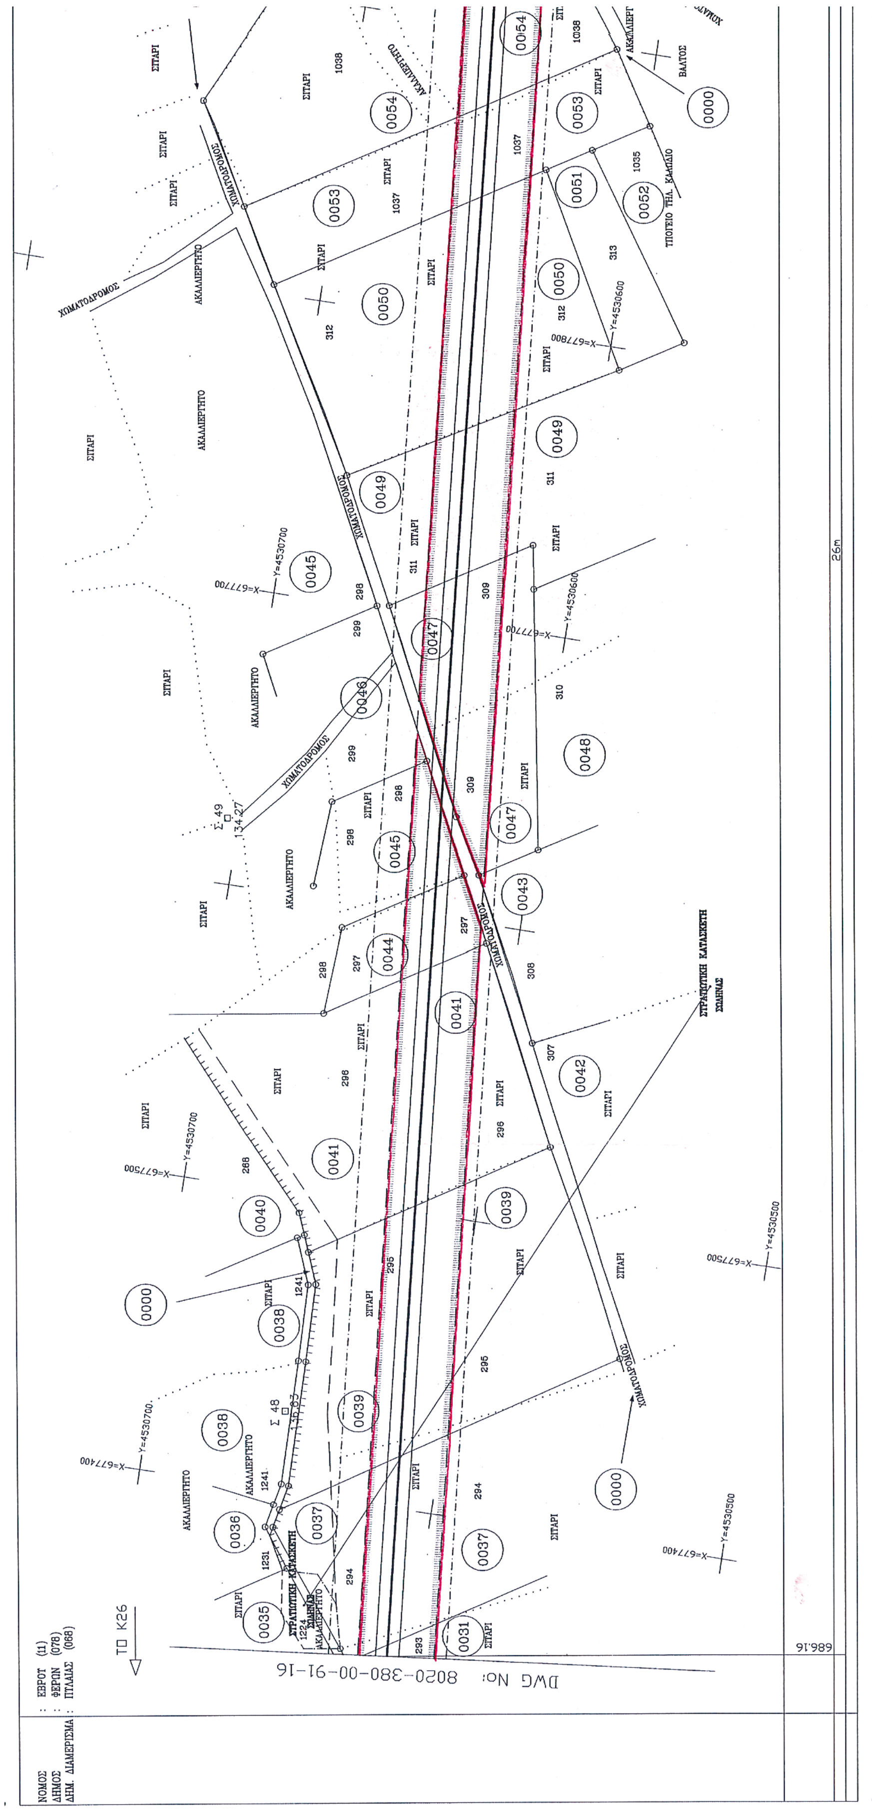

DWG No: 8020-380-00-91-14
ΤΟ Κ25
ΝΟΜΟΣ : ΕΒΡΟΥ (11)
ΔΗΜΟΣ : ΦΕΡΩΝ (078)

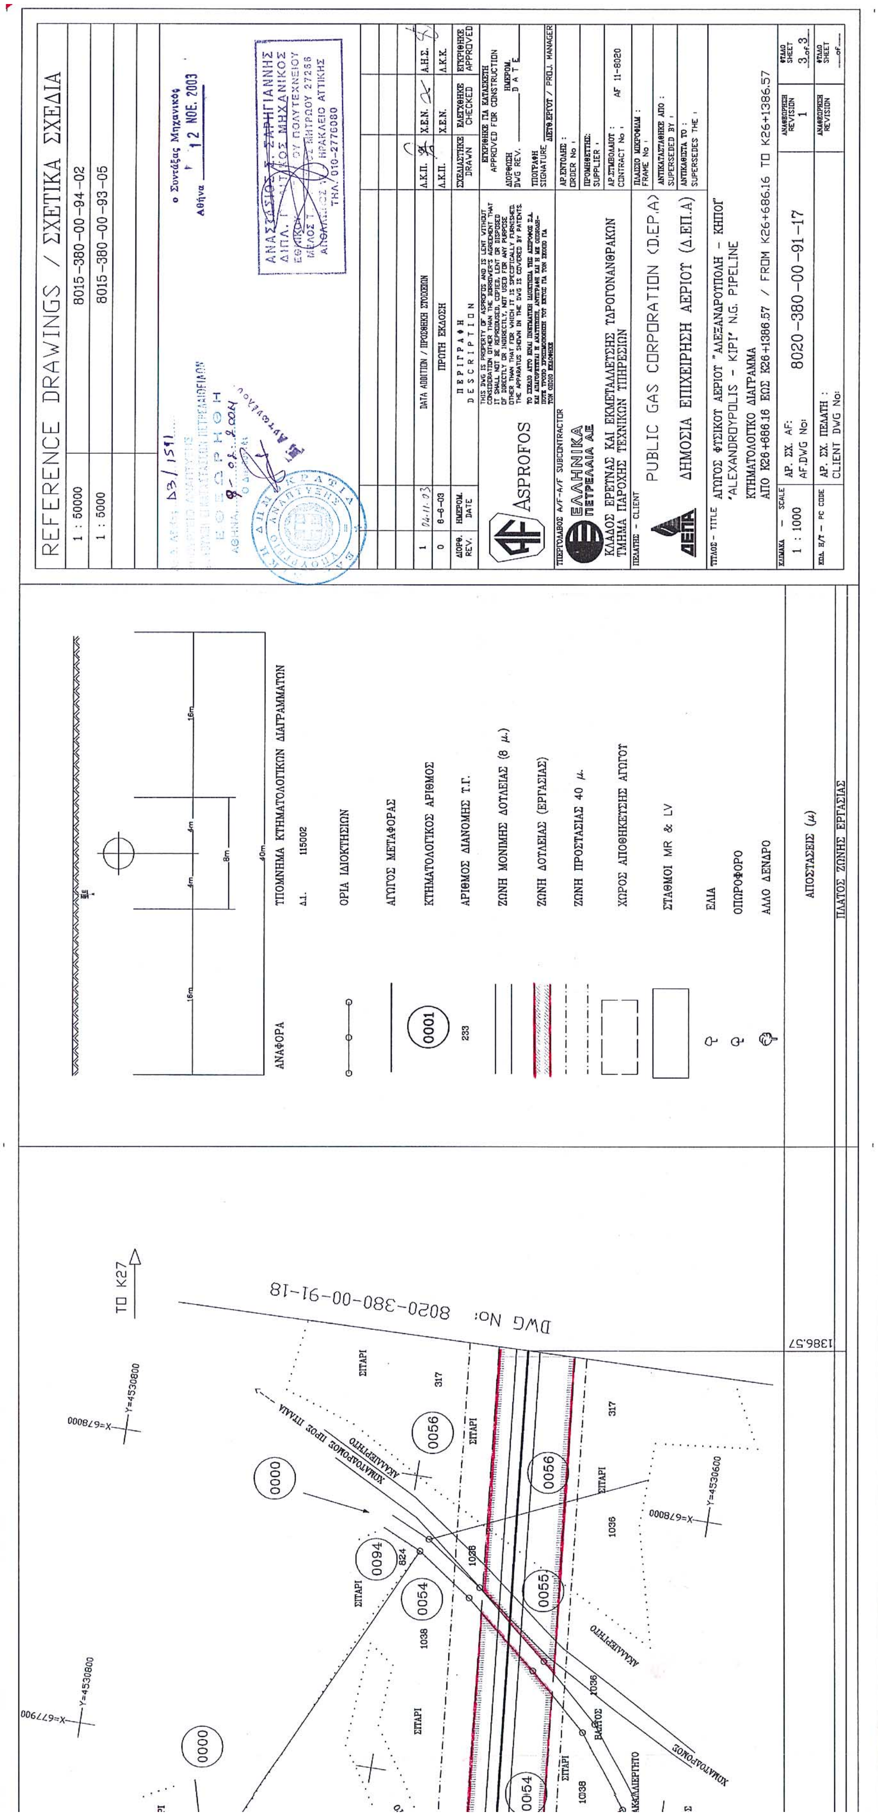

REFERENCE DRAWINGS / ΣΧΕΤΙΚΑ ΣΧΕΔΙΑ
1 : 50000
8015-380-00-94-02
1 : 5000
8015-380-00-93-05
ο Συντάξας Μηχανικός
Αθήνα 12 ΝΟΕ. 2003
ΑΝΑΣΤΑΣΙΟΣ Σ. ΣΑΡΗΓΙΑΝΝΗΣ
ΚΡΑΚΛΕΙΟ ΑΤΤΙΚΗΣ
1
04.11.03
DATA ADDITION / ΠΡΟΣΘΗΚΗ ΣΤΟΙΧΕΙΩΝ
Α.Κ.Π.
Χ.Ε.Ν.
Α.Η.Ε.
0
6-6-03
ΠΡΩΤΗ ΕΚΔΟΣΗ
Α.Κ.Π.
Χ.Ε.Ν.
Α.Κ.Κ.
ΑΙΟΡΘ. REV.
ΗΜΕΡΟΜ. DATE
ΠΕΡΙΓΡΑΦΗ DESCRIPTION
ΣΧΕΔΙΑΣΤΗΚΕ DRAWN
ΕΛΕΓΧΘΗΚΕ CHECKED
ΕΓΚΡΙΘΗΚΕ APPROVED
ΕΓΚΡΙΘΗΚΕ ΓΙΑ ΚΑΤΑΣΚΕΥΗ
APPROVED FOR CONSTRUCTION
ASPROFOS
ΥΠΕΡΓΟΛΑΒΟΣ A/F-A/F SUBCONTRACTOR
ΕΛΛΗΝΙΚΑ ΠΕΤΡΕΛΑΙΑ ΑΕ
ΚΛΑΔΟΣ ΕΡΕΥΝΑΣ ΚΑΙ ΕΚΜΕΤΑΛΛΕΥΣΗΣ ΥΔΡΟΓΟΝΑΝΘΡΑΚΩΝ
ΤΜΗΜΑ ΠΑΡΟΧΗΣ ΤΕΧΝΙΚΩΝ ΥΠΗΡΕΣΙΩΝ
ΠΕΛΑΤΗΣ - CLIENT
PUBLIC GAS CORPORATION (D.EP.A)
ΔΗΜΟΣΙΑ ΕΠΙΧΕΙΡΗΣΗ ΑΕΡΙΟΥ (Δ.ΕΠ.Α)
ΔΕΠΑ
ΑΡ.ΣΥΜΒΟΛΑΙΟΥ : CONTRACT No : AF 11-8020
ΤΙΤΛΟΣ - TITLE
ΑΓΩΓΟΣ ΦΥΣΙΚΟΥ ΑΕΡΙΟΥ "ΑΛΕΞΑΝΔΡΟΥΠΟΛΗ - ΚΗΠΟΙ"
"ALEXANDROUPOLIS - KIPI" N.G. PIPELINE
ΚΤΗΜΑΤΟΛΟΓΙΚΟ ΔΙΑΓΡΑΜΜΑ
ΑΠΟ K25+195.51 ΕΩΣ K25+907.87 / FROM K25+195.51 TO K25+907.87
ΚΛΙΜΑΚΑ - SCALE 1 : 1000
ΑΡ. ΣΧ. AF: AF.DWG No: 8020-380-00-91-15
ΑΝΑΘΕΩΡΗΣΗ REVISION 1
ΦΥΛΛΟ SHEET 3 of 3
ΑΡ. ΣΧ. ΠΕΛΑΤΗ : CLIENT DWG No:
ΑΝΑΦΟΡΑ
ΥΠΟΜΝΗΜΑ ΚΤΗΜΑΤΟΛΟΓΙΚΩΝ ΔΙΑΓΡΑΜΜΑΤΩΝ
Δ.Ι. 115002
ΟΡΙΑ ΙΔΙΟΚΤΗΣΙΩΝ
ΑΓΩΓΟΣ ΜΕΤΑΦΟΡΑΣ
0001
ΚΤΗΜΑΤΟΛΟΓΙΚΟΣ ΑΡΙΘΜΟΣ
233
ΑΡΙΘΜΟΣ ΔΙΑΝΟΜΗΣ Τ.Γ.
ΖΩΝΗ ΜΟΝΙΜΗΣ ΔΟΥΛΕΙΑΣ (8 μ.)
ΖΩΝΗ ΔΟΥΛΕΙΑΣ (ΕΡΓΑΣΙΑΣ)
ΖΩΝΗ ΠΡΟΣΤΑΣΙΑΣ 40 μ.
ΧΩΡΟΣ ΑΠΟΘΗΚΕΥΣΗΣ ΑΓΩΓΟΥ
ΣΤΑΘΜΟΙ MR & LV
ΕΛΙΑ
ΟΠΩΡΟΦΟΡΟ
ΑΛΛΟ ΔΕΝΔΡΟ
ΑΠΟΣΤΑΣΕΙΣ (μ)
ΠΛΑΤΟΣ ΖΩΝΗΣ ΕΡΓΑΣΙΑΣ
16m
4m
4m
16m
8m
40m
DWG No: 8020-380-00-91-16
X=676500
Y=4530700
X=676600
Y=4530700
TO K26
X=676500
Y=4530500
ΣΙΤΑΡΙ
ΔΑΣΟΣ
ΑΚΑΛΛΙΕΡΓΗΤΟ
216
217
988
989
979
0007
0008
0009
0010
0004
907.87
26m

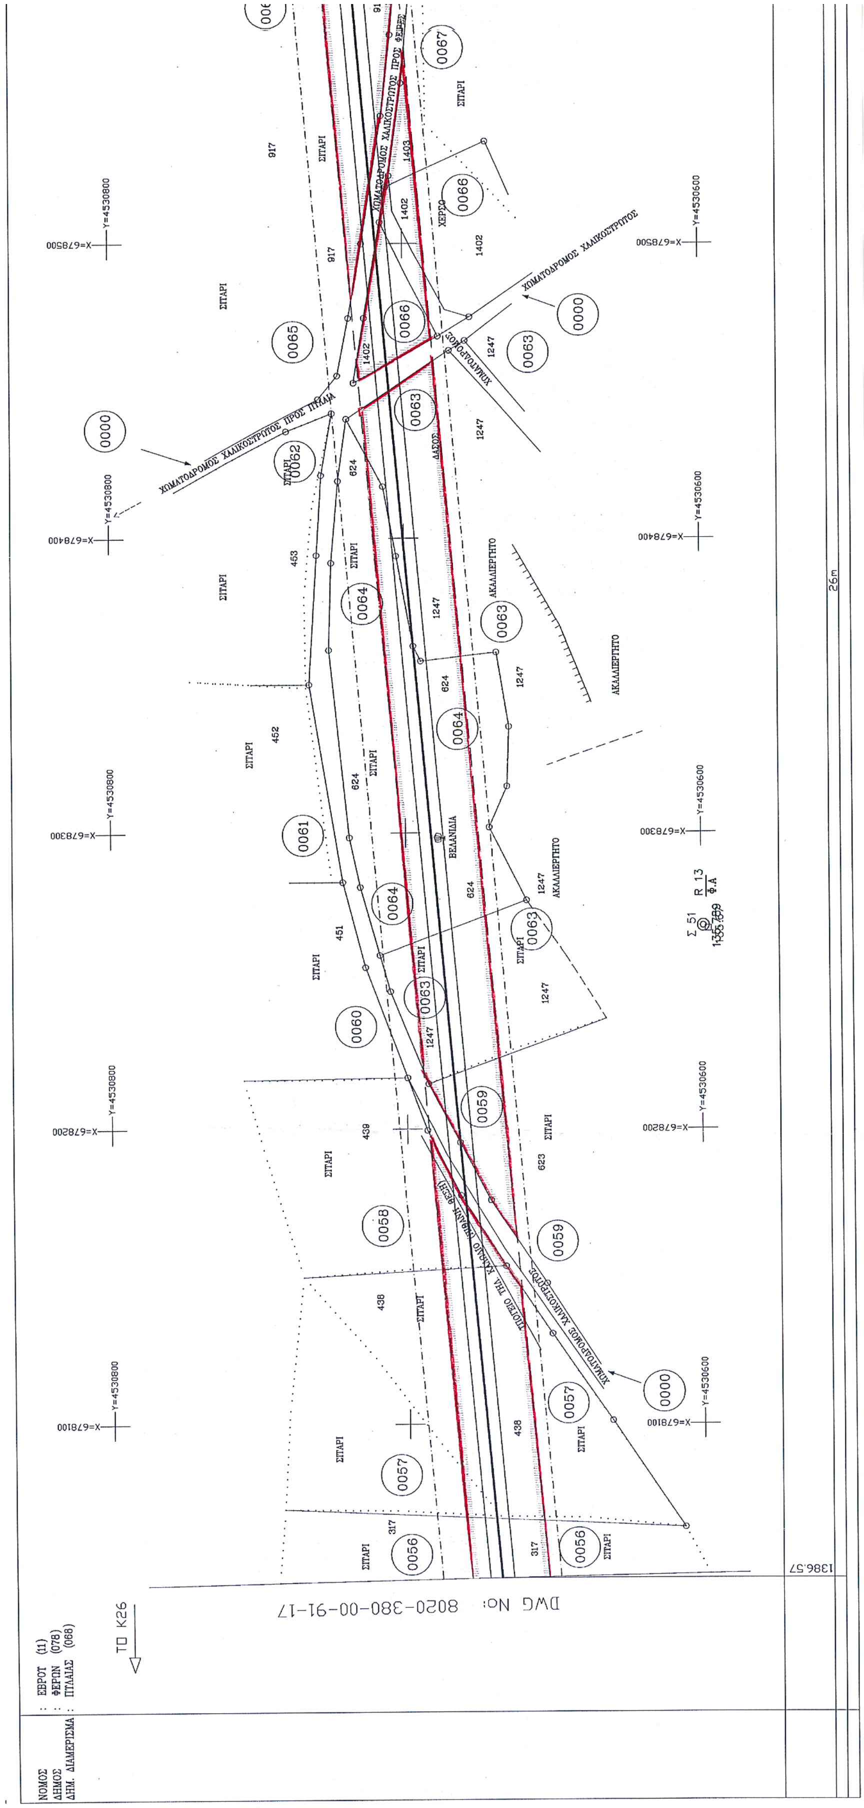

DWG No: 8020-380-00-91-15
ΤΟ Κ25
ΝΟΜΟΣ : ΕΒΡΟΥ (11)
ΔΗΜΟΣ : ΦΕΡΩΝ (078)
ΔΗΜ. ΔΙΑΜΕΡΙΣΜΑ : ΠΥΛΑΙΑΣ (068)

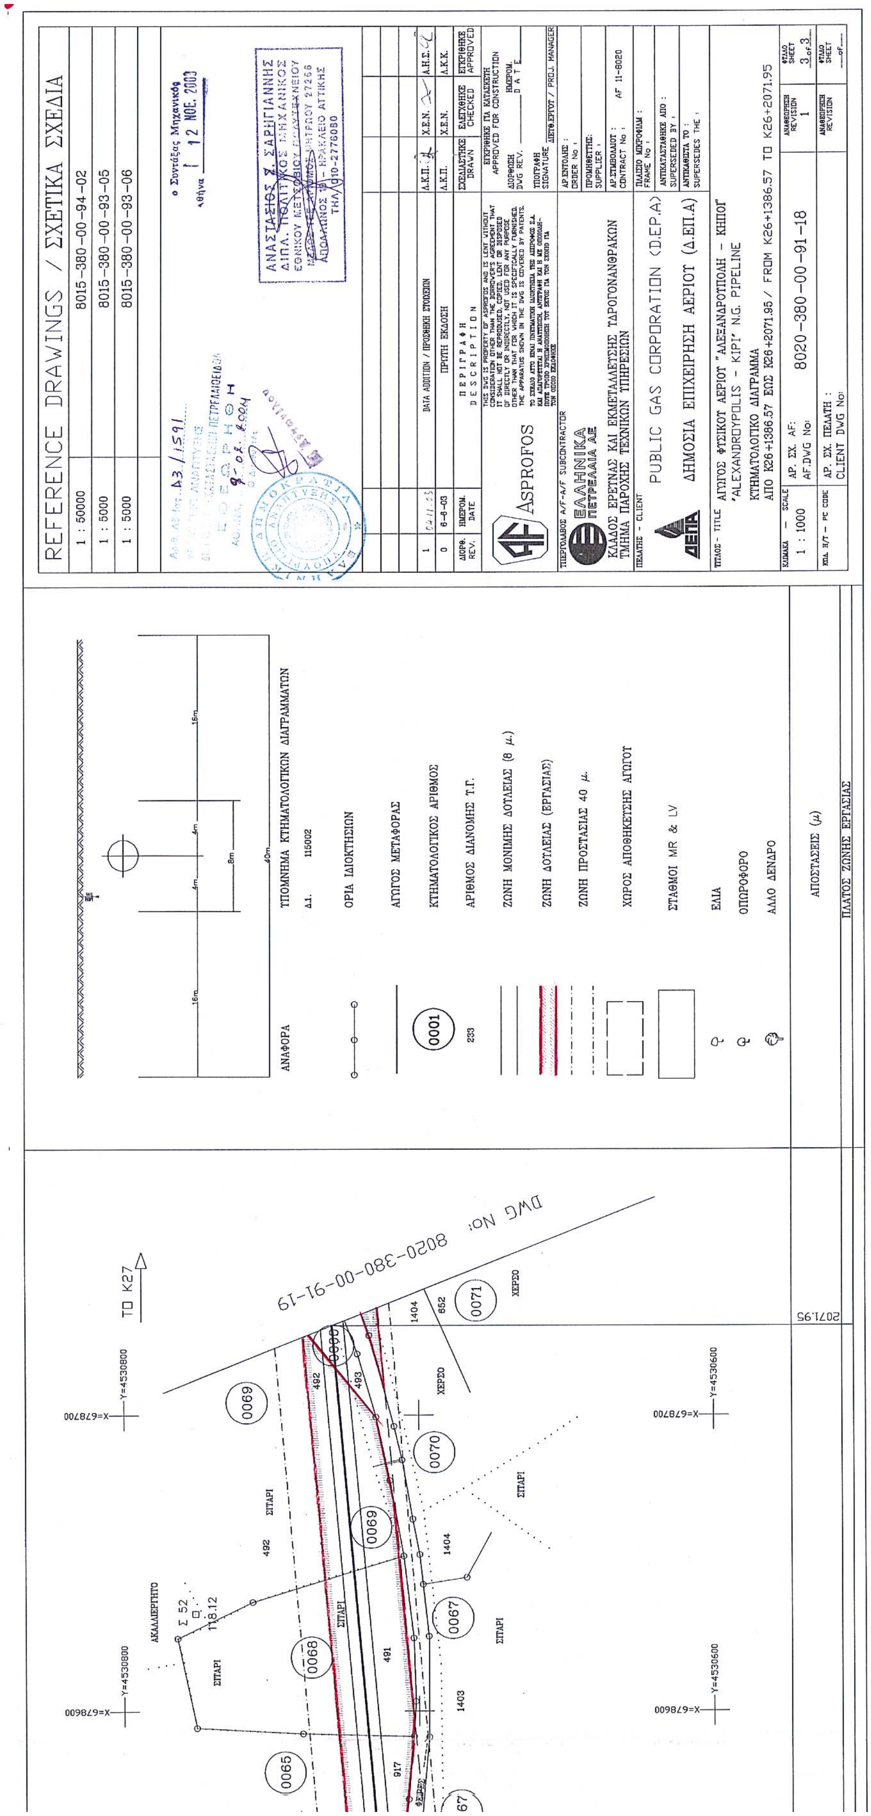


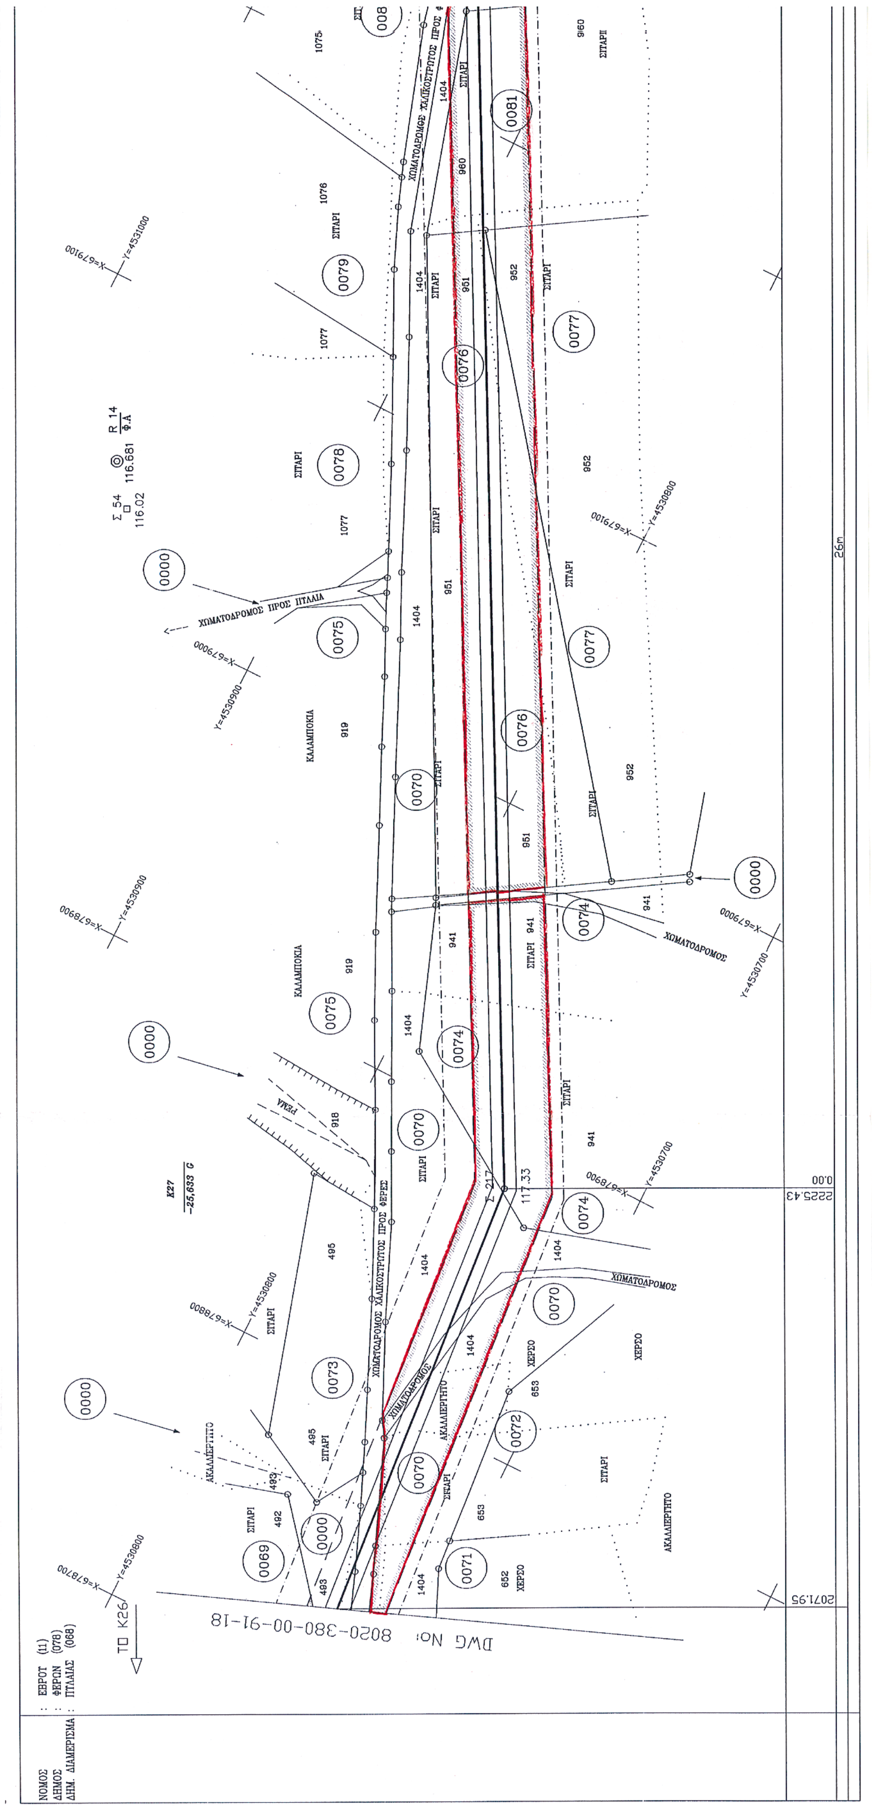
REFERENCE DRAWINGS / ΣΧΕΤΙΚΑ ΣΧΕΔΙΑ
1 : 50000 8015-380-00-94-02
1 : 5000 8015-380-00-93-05
ΥΠΟΜΝΗΜΑ ΚΤΗΜΑΤΟΛΟΓΙΚΩΝ ΔΙΑΓΡΑΜΜΑΤΩΝ
ΑΝΑΦΟΡΑ
Δ.Ι. 115002
ΟΡΙΑ ΙΔΙΟΚΤΗΣΙΩΝ
ΑΓΩΓΟΣ ΜΕΤΑΦΟΡΑΣ
ΚΤΗΜΑΤΟΛΟΓΙΚΟΣ ΑΡΙΘΜΟΣ
ΑΡΙΘΜΟΣ ΔΙΑΝΟΜΗΣ Τ.Γ.
ΖΩΝΗ ΜΟΝΙΜΗΣ ΔΟΥΛΕΙΑΣ (8 μ.)
ΖΩΝΗ ΔΟΥΛΕΙΑΣ (ΕΡΓΑΣΙΑΣ)
ΖΩΝΗ ΠΡΟΣΤΑΣΙΑΣ 40 μ.
ΧΩΡΟΣ ΑΠΟΘΗΚΕΥΣΗΣ ΑΓΩΓΟΥ
ΣΤΑΘΜΟΙ MR & LV
ΕΛΙΑ
ΟΠΩΡΟΦΟΡΟ
ΑΛΛΟ ΔΕΝΔΡΟ
ΑΠΟΣΤΑΣΕΙΣ (μ)
ΠΛΑΤΟΣ ΖΩΝΗΣ ΕΡΓΑΣΙΑΣ
ΠΡΩΤΗ ΕΚΔΟΣΗ
ΠΕΡΙΓΡΑΦΗ DESCRIPTION
ASPROFOS
ΕΛΛΗΝΙΚΑ ΠΕΤΡΕΛΑΙΑ ΑΕ
PUBLIC GAS CORPORATION (D.EP.A)
ΔΗΜΟΣΙΑ ΕΠΙΧΕΙΡΗΣΗ ΑΕΡΙΟΥ (Δ.ΕΠ.Α)
ΑΓΩΓΟΣ ΦΥΣΙΚΟΥ ΑΕΡΙΟΥ "ΑΛΕΞΑΝΔΡΟΥΠΟΛΗ - ΚΗΠΟΙ"
'ALEXANDROUPOLIS - KIPI' N.G. PIPELINE
ΚΤΗΜΑΤΟΛΟΓΙΚΟ ΔΙΑΓΡΑΜΜΑ
ΑΠΟ Κ25+907.87 ΕΩΣ Κ26+686.16 / FROM K25+907.87 TO K26+686.16
8020-380-00-91-16
1 : 1000
DWG No: 8020-380-00-91-17
ΤΟ Κ27
ΣΙΤΑΡΙ
ΑΚΑΛΛΙΕΡΓΗΤΟ
ΤΡΙΦΥΛΛΙ

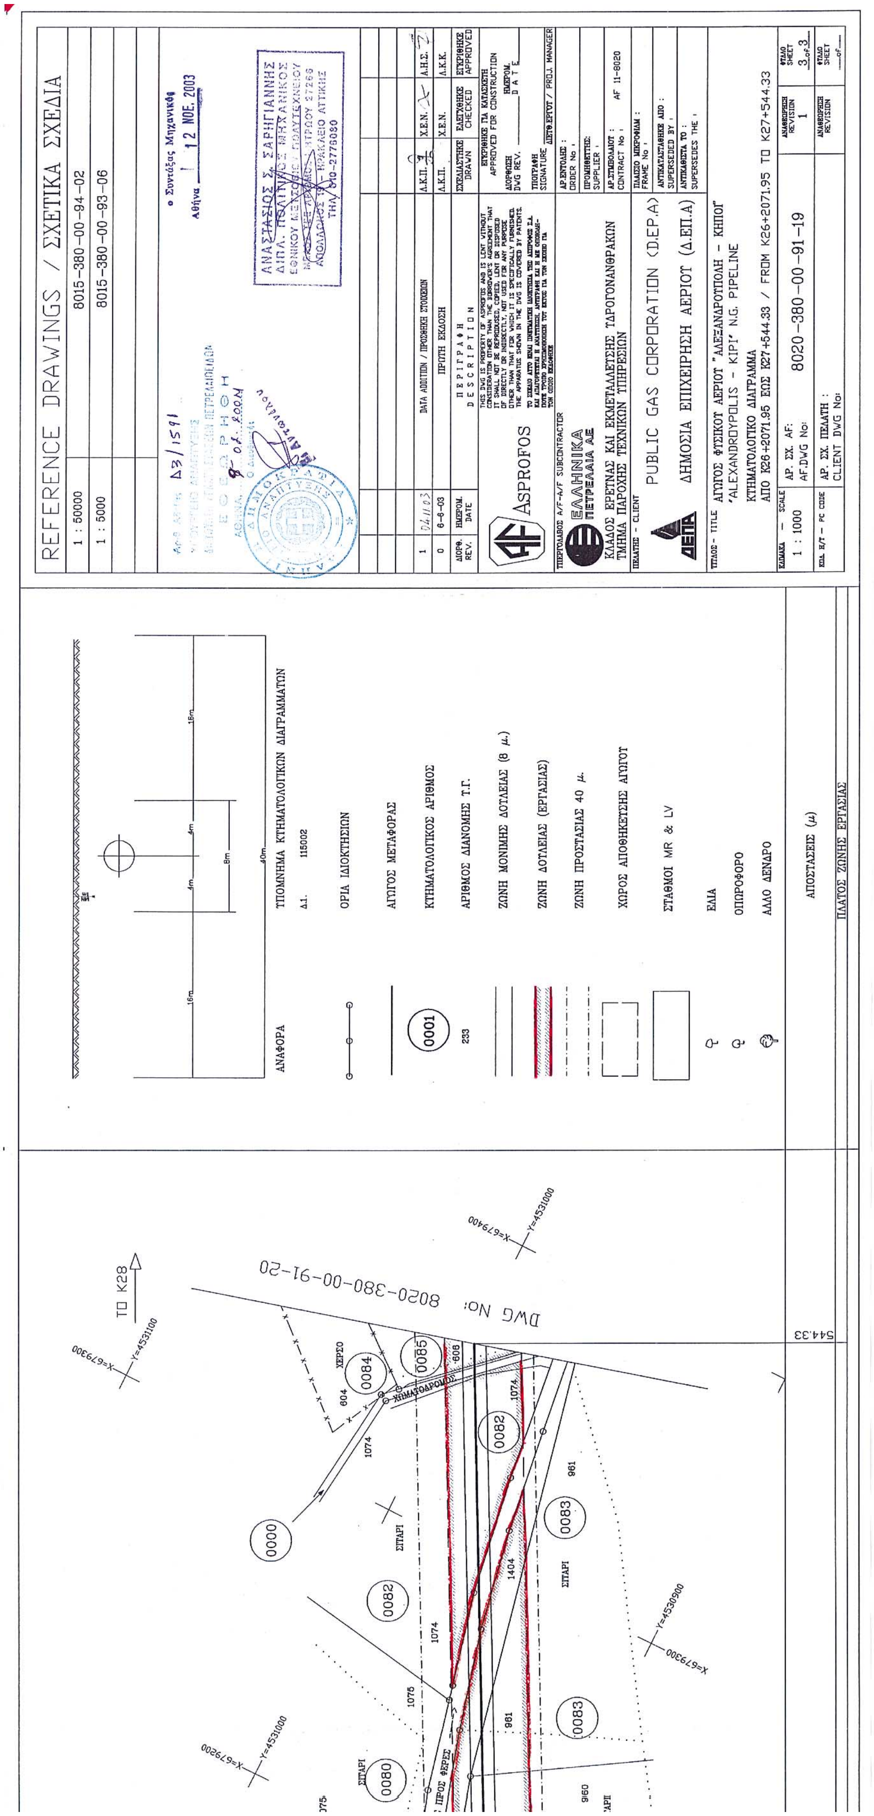

ΝΟΜΟΣ : ΕΒΡΟΥ (11)
ΔΗΜΟΣ : ΦΕΡΩΝ (078)
ΔΗΜ. ΔΙΑΜΕΡΙΣΜΑ : ΠΥΛΑΙΑΣ (068)
ΤΟ Κ26
DWG No: 8020-380-00-91-16
686.16
26m
ΧΩΜΑΤΟΔΡΟΜΟΣ
ΑΚΑΛΛΙΕΡΓΗΤΟ
ΣΙΤΑΡΙ
ΣΤΡΑΤΙΩΤΙΚΗ ΚΑΤΑΣΚΕΥΗ ΧΩΝΕΨΑΣ
ΥΠΟΓΕΙΟ ΤΗΛ. ΚΑΛΩΔΙΟ
ΒΑΛΤΟΣ

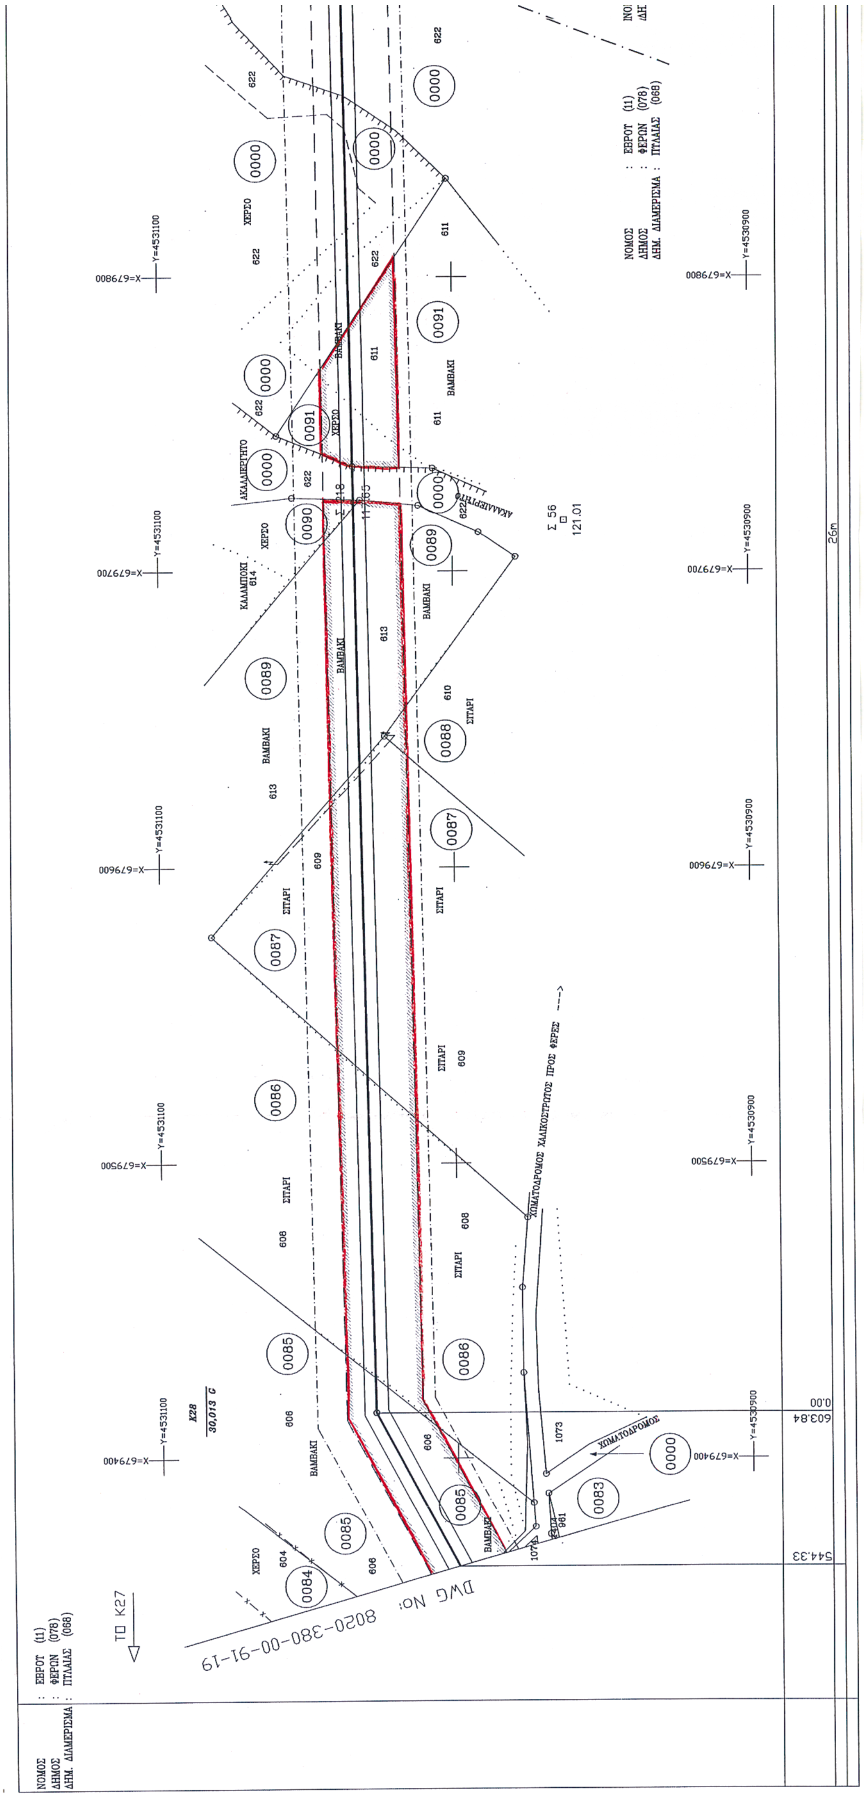

REFERENCE DRAWINGS / ΣΧΕΤΙΚΑ ΣΧΕΔΙΑ
1 : 50000
8015-380-00-94-02
1 : 5000
8015-380-00-93-05
ΥΠΟΜΝΗΜΑ ΚΤΗΜΑΤΟΛΟΓΙΚΩΝ ΔΙΑΓΡΑΜΜΑΤΩΝ
ΑΝΑΦΟΡΑ
ΟΡΙΑ ΙΔΙΟΚΤΗΣΙΩΝ
ΑΓΩΓΟΣ ΜΕΤΑΦΟΡΑΣ
ΚΤΗΜΑΤΟΛΟΓΙΚΟΣ ΑΡΙΘΜΟΣ
ΑΡΙΘΜΟΣ ΔΙΑΝΟΜΗΣ Τ.Γ.
ΖΩΝΗ ΜΟΝΙΜΗΣ ΔΟΥΛΕΙΑΣ (8 μ.)
ΖΩΝΗ ΔΟΥΛΕΙΑΣ (ΕΡΓΑΣΙΑΣ)
ΖΩΝΗ ΠΡΟΣΤΑΣΙΑΣ 40 μ.
ΧΩΡΟΣ ΑΠΟΘΗΚΕΥΣΗΣ ΑΓΩΓΟΥ
ΣΤΑΘΜΟΙ MR & LV
ΕΛΙΑ
ΟΠΩΡΟΦΟΡΟ
ΑΛΛΟ ΔΕΝΔΡΟ
ΑΠΟΣΤΑΣΕΙΣ (μ)
ΠΛΑΤΟΣ ΖΩΝΗΣ ΕΡΓΑΣΙΑΣ
ΤΟ Κ27
DWG No: 8020-380-00-91-18
1386.57
ΣΙΤΑΡΙ
ΧΩΜΑΤΟΔΡΟΜΟΣ ΠΡΟΣ ΠΥΛΑΙΑ
ΑΚΑΛΛΙΕΡΓΗΤΟ
ΒΑΛΤΟΣ
0000
0054
0055
0056
0094
ΔΑΤΑ ADDITION / ΠΡΟΣΘΗΚΗ ΣΤΟΙΧΕΙΩΝ
ΠΡΩΤΗ ΕΚΔΟΣΗ
ΠΕΡΙΓΡΑΦΗ
DESCRIPTION
ASPROFOS
ΕΛΛΗΝΙΚΑ ΠΕΤΡΕΛΑΙΑ ΑΕ
ΚΛΑΔΟΣ ΕΡΕΥΝΑΣ ΚΑΙ ΕΚΜΕΤΑΛΛΕΥΣΗΣ ΥΔΡΟΓΟΝΑΝΘΡΑΚΩΝ
ΤΜΗΜΑ ΠΑΡΟΧΗΣ ΤΕΧΝΙΚΩΝ ΥΠΗΡΕΣΙΩΝ
PUBLIC GAS CORPORATION (D.EP.A)
ΔΗΜΟΣΙΑ ΕΠΙΧΕΙΡΗΣΗ ΑΕΡΙΟΥ (Δ.ΕΠ.Α)
ΑΓΩΓΟΣ ΦΥΣΙΚΟΥ ΑΕΡΙΟΥ "ΑΛΕΞΑΝΔΡΟΥΠΟΛΗ - ΚΗΠΟΙ"
"ALEXANDROUPOLIS - KIPI" N.G. PIPELINE
ΚΤΗΜΑΤΟΛΟΓΙΚΟ ΔΙΑΓΡΑΜΜΑ
ΑΠΟ Κ26+686.16 ΕΩΣ Κ26+1386.57 / FROM K26+686.16 TO K26+1386.57
8020-380-00-91-17
1 : 1000
AF 11-8020
Ο Συντάξας Μηχανικός
Αθήνα 12 ΝΟΕ. 2003

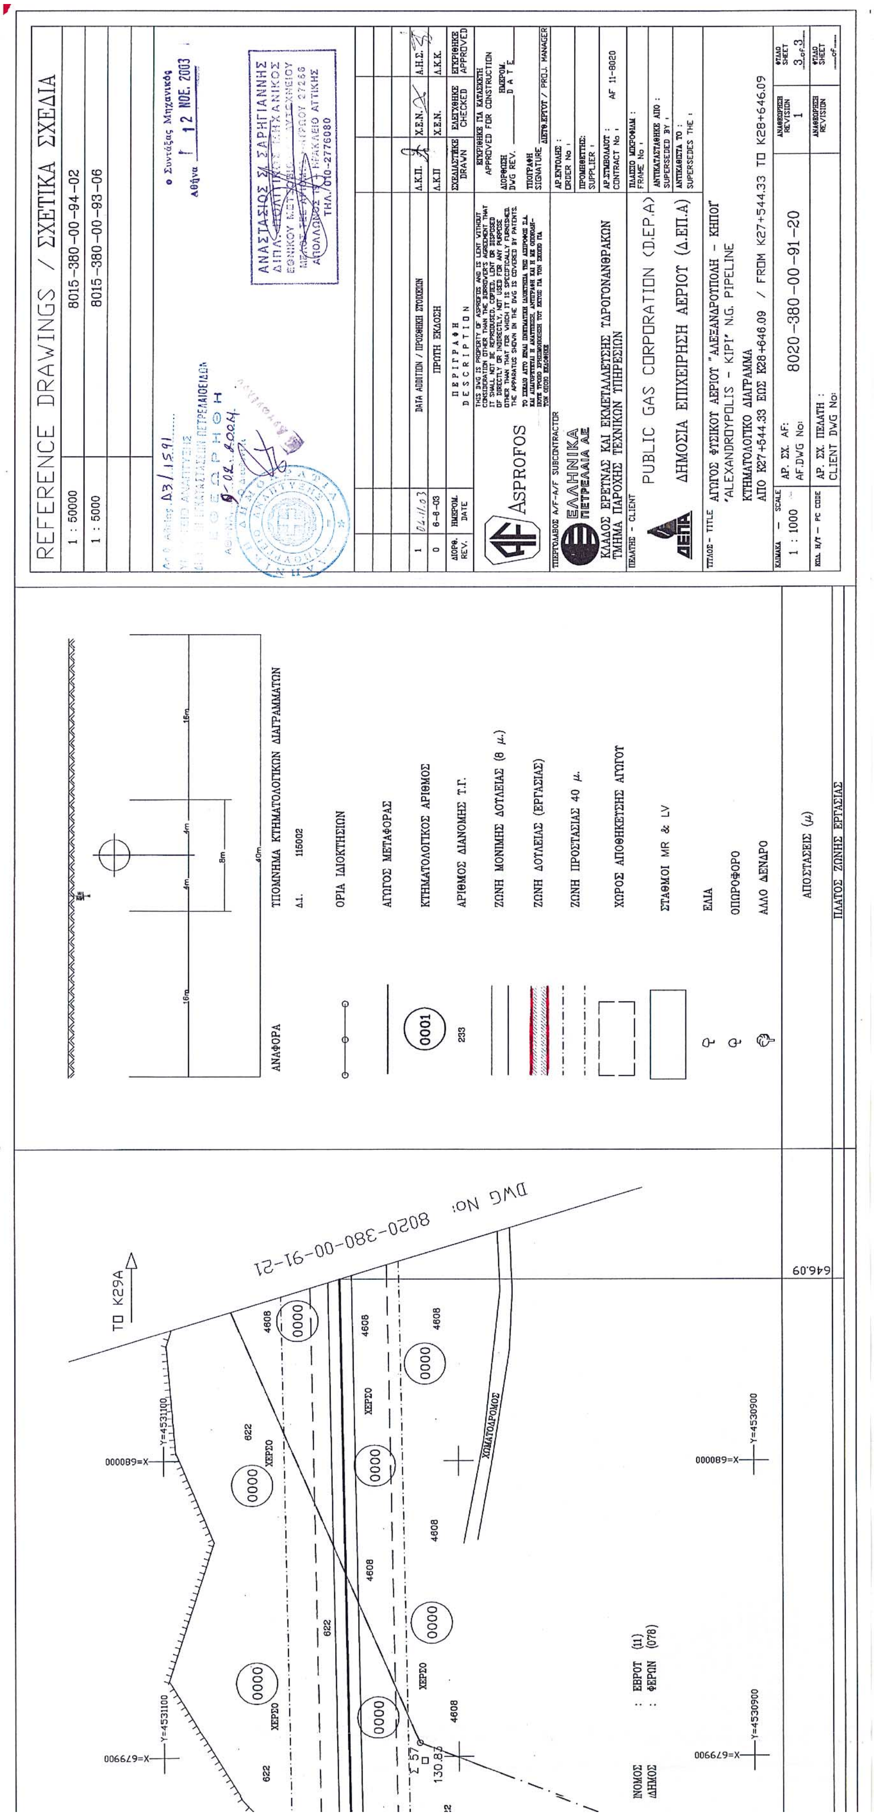

ΝΟΜΟΣ : ΕΒΡΟΥ (11)
ΔΗΜΟΣ : ΦΕΡΩΝ (078)
ΔΗΜ. ΔΙΑΜΕΡΙΣΜΑ : ΠΥΛΑΙΑΣ (068)
ΤΟ Κ26
DWG No: 8020-380-00-91-17


REFERENCE DRAWINGS / ΣΧΕΤΙΚΑ ΣΧΕΔΙΑ
1 : 50000 8015-380-00-94-02
1 : 5000 8015-380-00-93-05
1 : 5000 8015-380-00-93-06
ΑΝΑΦΟΡΑ
ΤΥΠΟΝΗΜΑ ΚΤΗΜΑΤΟΛΟΓΙΚΩΝ ΔΙΑΓΡΑΜΜΑΤΩΝ
ΟΡΙΑ ΙΔΙΟΚΤΗΣΙΩΝ
ΑΓΩΓΟΣ ΜΕΤΑΦΟΡΑΣ
ΚΤΗΜΑΤΟΛΟΓΙΚΟΣ ΑΡΙΘΜΟΣ
ΑΡΙΘΜΟΣ ΔΙΑΝΟΜΗΣ Τ.Γ.
ΖΩΝΗ ΜΟΝΙΜΗΣ ΔΟΥΛΕΙΑΣ (8 μ.)
ΖΩΝΗ ΔΟΥΛΕΙΑΣ (ΕΡΓΑΣΙΑΣ)
ΖΩΝΗ ΠΡΟΣΤΑΣΙΑΣ 40 μ.
ΧΩΡΟΣ ΑΠΟΘΗΚΕΥΣΗΣ ΑΓΩΓΟΥ
ΣΤΑΘΜΟΙ MR & LV
ΕΛΙΑ
ΟΠΩΡΟΦΟΡΟ
ΑΛΛΟ ΔΕΝΔΡΟ
ΑΠΟΣΤΑΣΕΙΣ (μ)
ΠΛΑΤΟΣ ΖΩΝΗΣ ΕΡΓΑΣΙΑΣ
ΤΟ Κ27
DWG No: 8020-380-00-91-19
ΣΙΤΑΡΙ
ΧΕΡΣΟ
ΑΚΑΛΛΙΕΡΓΗΤΟ
2071.95
ΠΡΩΤΗ ΕΚΔΟΣΗ
ΠΕΡΙΓΡΑΦΗ DESCRIPTION
ASPROFOS
ΕΛΛΗΝΙΚΑ ΠΕΤΡΕΛΑΙΑ ΑΕ
ΚΛΑΔΟΣ ΕΡΕΥΝΑΣ ΚΑΙ ΕΚΜΕΤΑΛΛΕΥΣΗΣ ΥΔΡΟΓΟΝΑΝΘΡΑΚΩΝ
ΤΜΗΜΑ ΠΑΡΟΧΗΣ ΤΕΧΝΙΚΩΝ ΥΠΗΡΕΣΙΩΝ
PUBLIC GAS CORPORATION (D.EP.A)
ΔΗΜΟΣΙΑ ΕΠΙΧΕΙΡΗΣΗ ΑΕΡΙΟΥ (Δ.ΕΠ.Α)
ΑΓΩΓΟΣ ΦΥΣΙΚΟΥ ΑΕΡΙΟΥ "ΑΛΕΞΑΝΔΡΟΥΠΟΛΗ - ΚΗΠΟΙ"
"ALEXANDROUPOLIS - KIPI" N.G. PIPELINE
ΚΤΗΜΑΤΟΛΟΓΙΚΟ ΔΙΑΓΡΑΜΜΑ
ΑΠΟ Κ26+1386.57 ΕΩΣ Κ26+2071.95 / FROM K26+1386.57 TO K26+2071.95
1 : 1000
8020-380-00-91-18
AF 11-8020
3 of 3

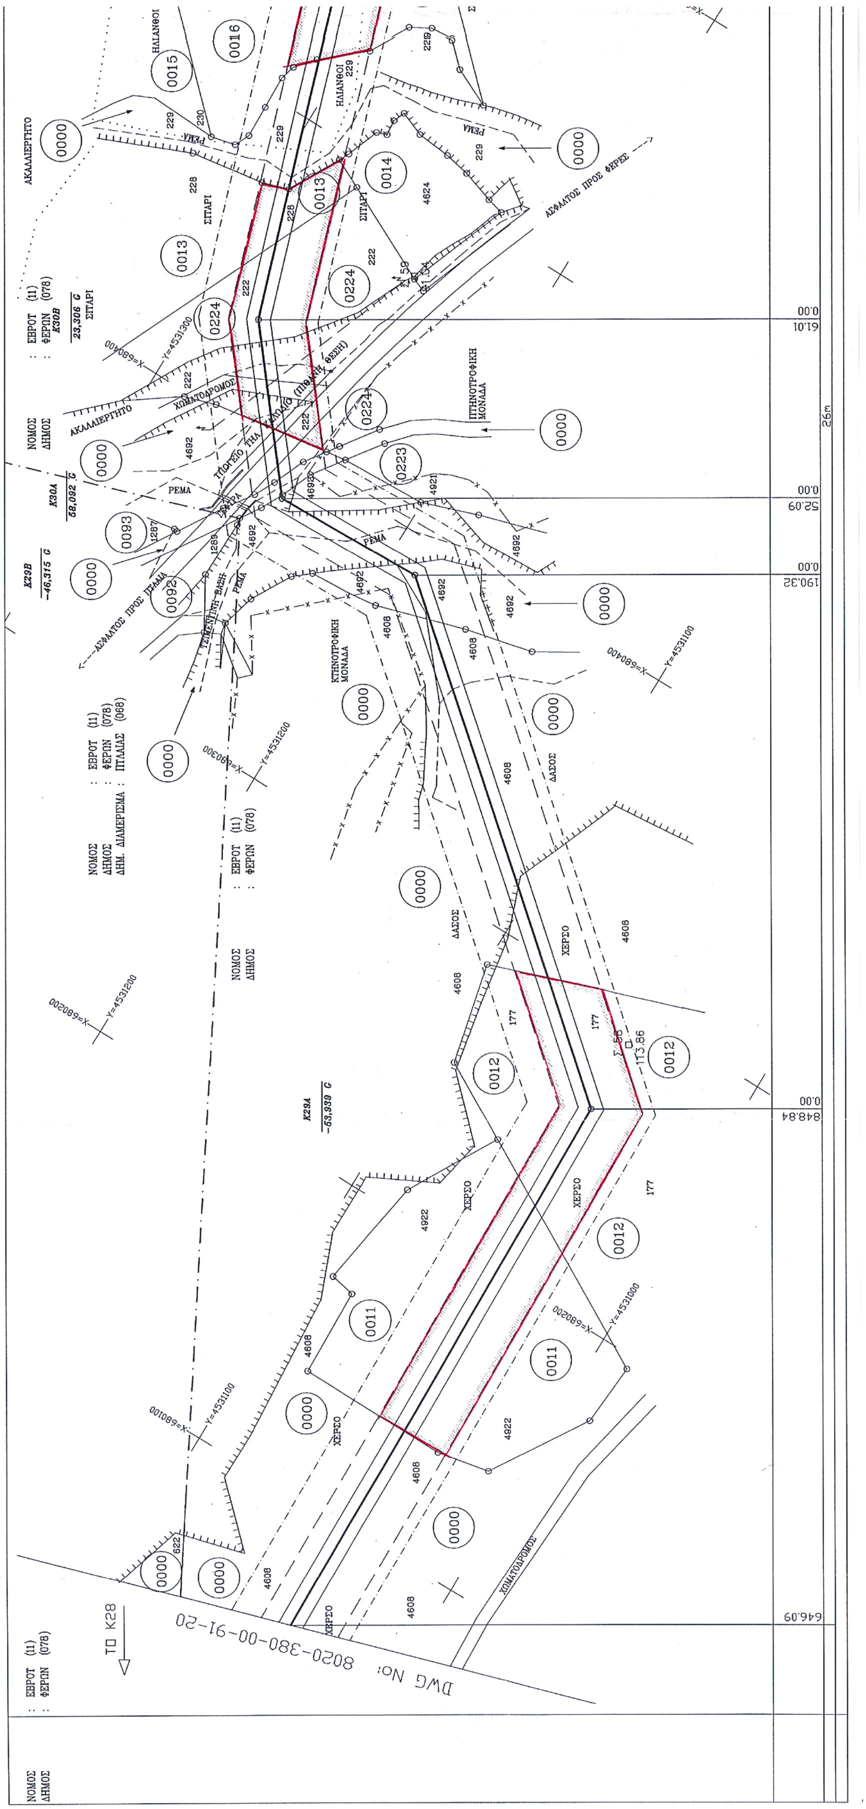


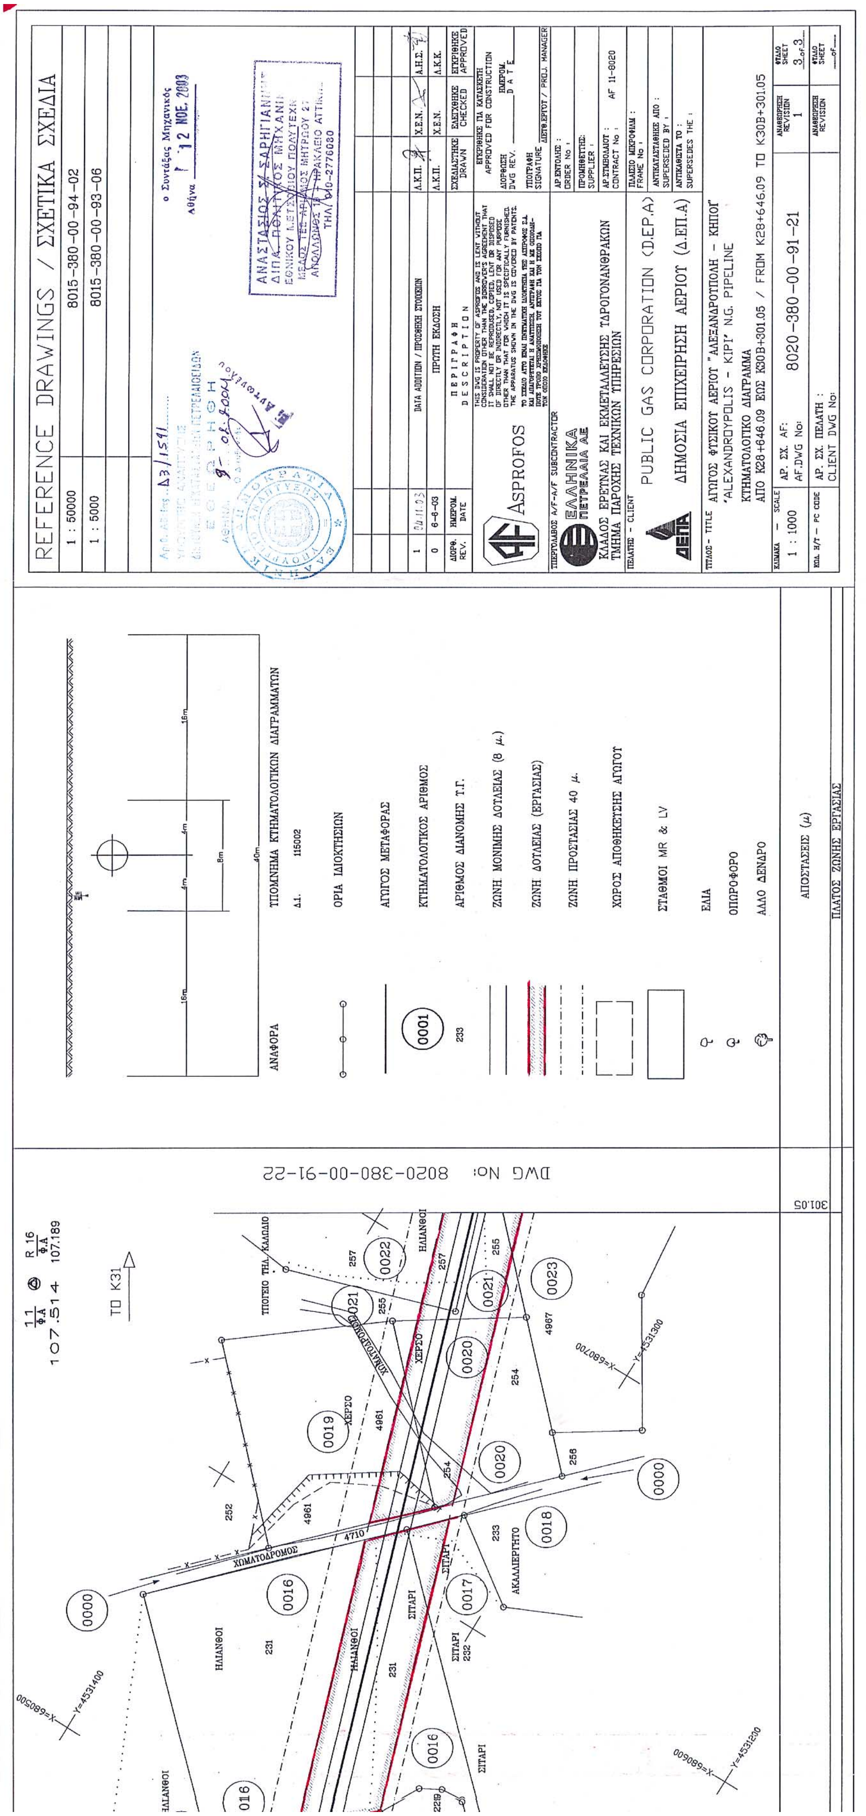

REFERENCE DRAWINGS / ΣΧΕΤΙΚΑ ΣΧΕΔΙΑ
1 : 50000 8015-380-00-94-02
1 : 5000 8015-380-00-93-06
ASPROFOS
ΕΛΛΗΝΙΚΑ ΠΕΤΡΕΛΑΙΑ ΑΕ
ΚΛΑΔΟΣ ΕΡΕΥΝΑΣ ΚΑΙ ΕΚΜΕΤΑΛΛΕΥΣΗΣ ΥΔΡΟΓΟΝΑΝΘΡΑΚΩΝ
ΤΜΗΜΑ ΠΑΡΟΧΗΣ ΤΕΧΝΙΚΩΝ ΥΠΗΡΕΣΙΩΝ
PUBLIC GAS CORPORATION (D.EP.A)
ΔΗΜΟΣΙΑ ΕΠΙΧΕΙΡΗΣΗ ΑΕΡΙΟΥ (Δ.ΕΠ.Α)
ΑΓΩΓΟΣ ΦΥΣΙΚΟΥ ΑΕΡΙΟΥ "ΑΛΕΞΑΝΔΡΟΥΠΟΛΗ - ΚΗΠΟΙ"
"ALEXANDROUPOLIS - KIPI" N.G. PIPELINE
ΚΤΗΜΑΤΟΛΟΓΙΚΟ ΔΙΑΓΡΑΜΜΑ
ΑΠΟ K26+2071.95 ΕΩΣ K27+544.33 / FROM K26+2071.95 TO K27+544.33
1 : 1000
8020-380-00-91-19
ΑΝΑΦΟΡΑ
ΥΠΟΜΝΗΜΑ ΚΤΗΜΑΤΟΛΟΓΙΚΩΝ ΔΙΑΓΡΑΜΜΑΤΩΝ
ΟΡΙΑ ΙΔΙΟΚΤΗΣΙΩΝ
ΑΓΩΓΟΣ ΜΕΤΑΦΟΡΑΣ
ΚΤΗΜΑΤΟΛΟΓΙΚΟΣ ΑΡΙΘΜΟΣ
ΑΡΙΘΜΟΣ ΔΙΑΝΟΜΗΣ Τ.Γ.
ΖΩΝΗ ΜΟΝΙΜΗΣ ΔΟΥΛΕΙΑΣ (8 μ.)
ΖΩΝΗ ΔΟΥΛΕΙΑΣ (ΕΡΓΑΣΙΑΣ)
ΖΩΝΗ ΠΡΟΣΤΑΣΙΑΣ 40 μ.
ΧΩΡΟΣ ΑΠΟΘΗΚΕΥΣΗΣ ΑΓΩΓΟΥ
ΣΤΑΘΜΟΙ MR & LV
ΕΛΙΑ
ΟΠΩΡΟΦΟΡΟ
ΑΛΛΟ ΔΕΝΔΡΟ
ΑΠΟΣΤΑΣΕΙΣ (μ)
ΠΛΑΤΟΣ ΖΩΝΗΣ ΕΡΓΑΣΙΑΣ
ΠΡΟΣ K28
DWG No: 8020-380-00-91-20
ΣΙΤΑΡΙ
ΧΕΡΣΟ
ΚΤΗΜΑΤΟΔΡΟΜΟΣ
0000
0080
0082
0083
0084
0085
544.33

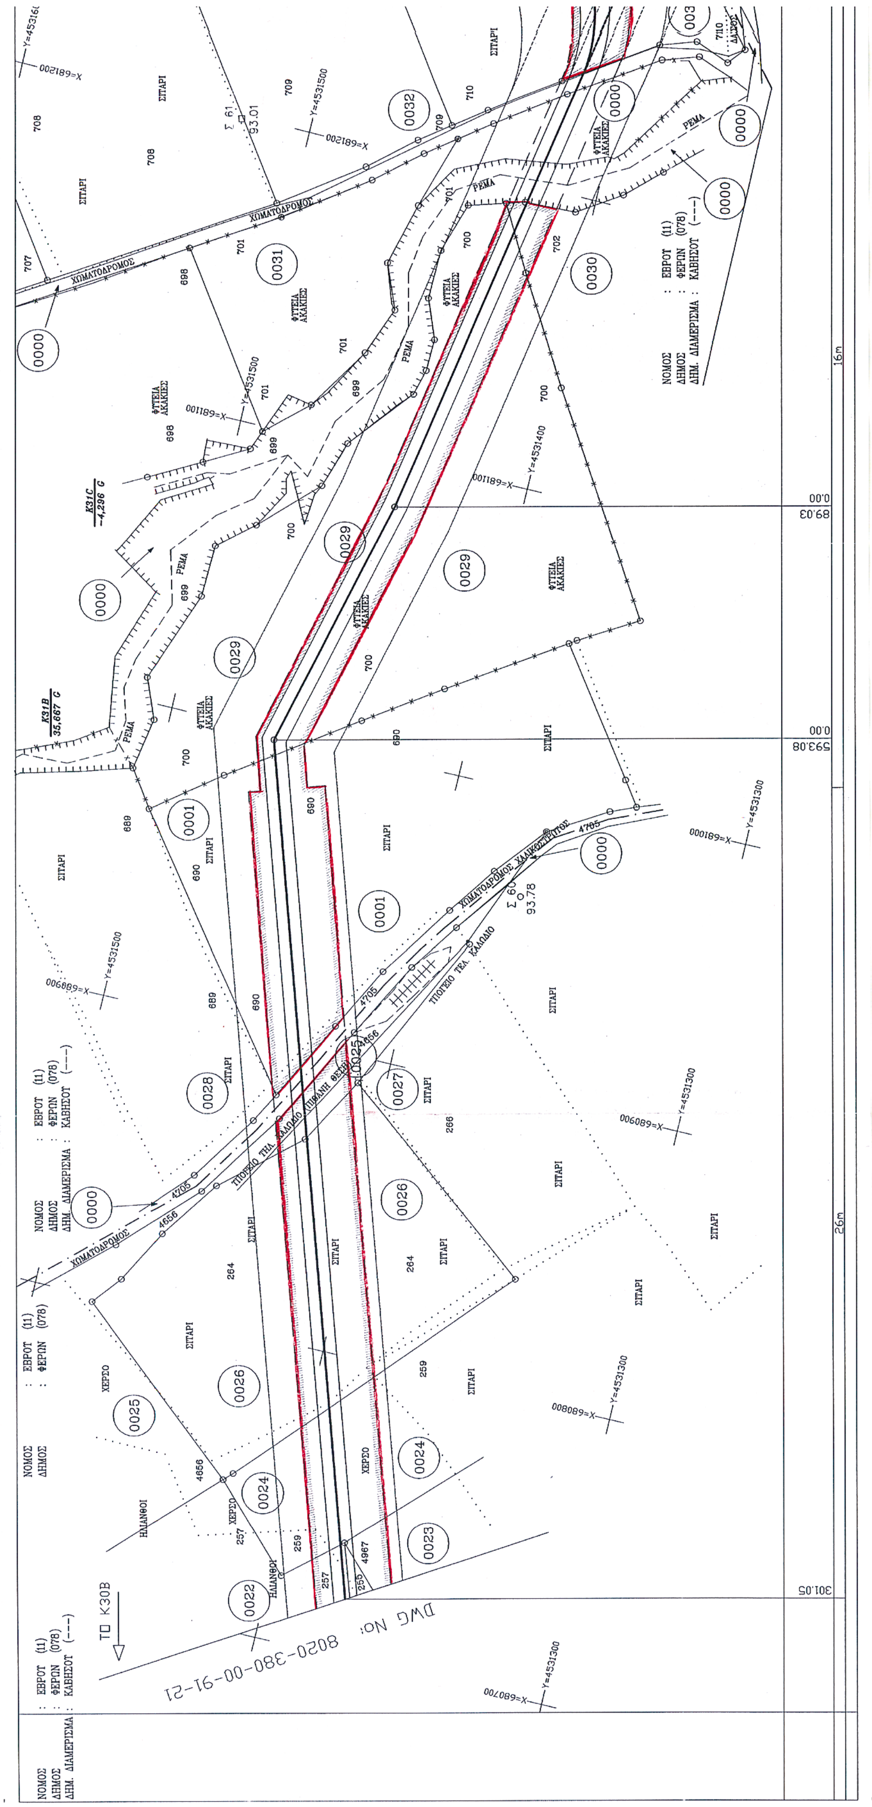

ΝΟΜΟΣ : ΕΒΡΟΥ (11)
ΔΗΜΟΣ : ΦΕΡΩΝ (078)
ΔΗΜ. ΔΙΑΜΕΡΙΣΜΑ : ΠΥΛΑΙΑΣ (068)
DWG No: 8020-380-00-91-19
ΤΟ Κ27
Κ28
30,013 G
ΧΩΜΑΤΟΔΡΟΜΟΣ ΧΑΛΙΚΟΣΤΡΩΤΟΣ ΠΡΟΣ ΦΕΡΕΣ
ΧΩΜΑΤΟΔΡΟΜΟΣ
ΒΑΜΒΑΚΙ
ΣΙΤΑΡΙ
ΧΕΡΣΟ
ΚΑΛΑΜΠΟΚΙ
ΑΚΑΛΛΙΕΡΓΗΤΟ
Σ 56
121.01
26m
603.84
544.33
0.00

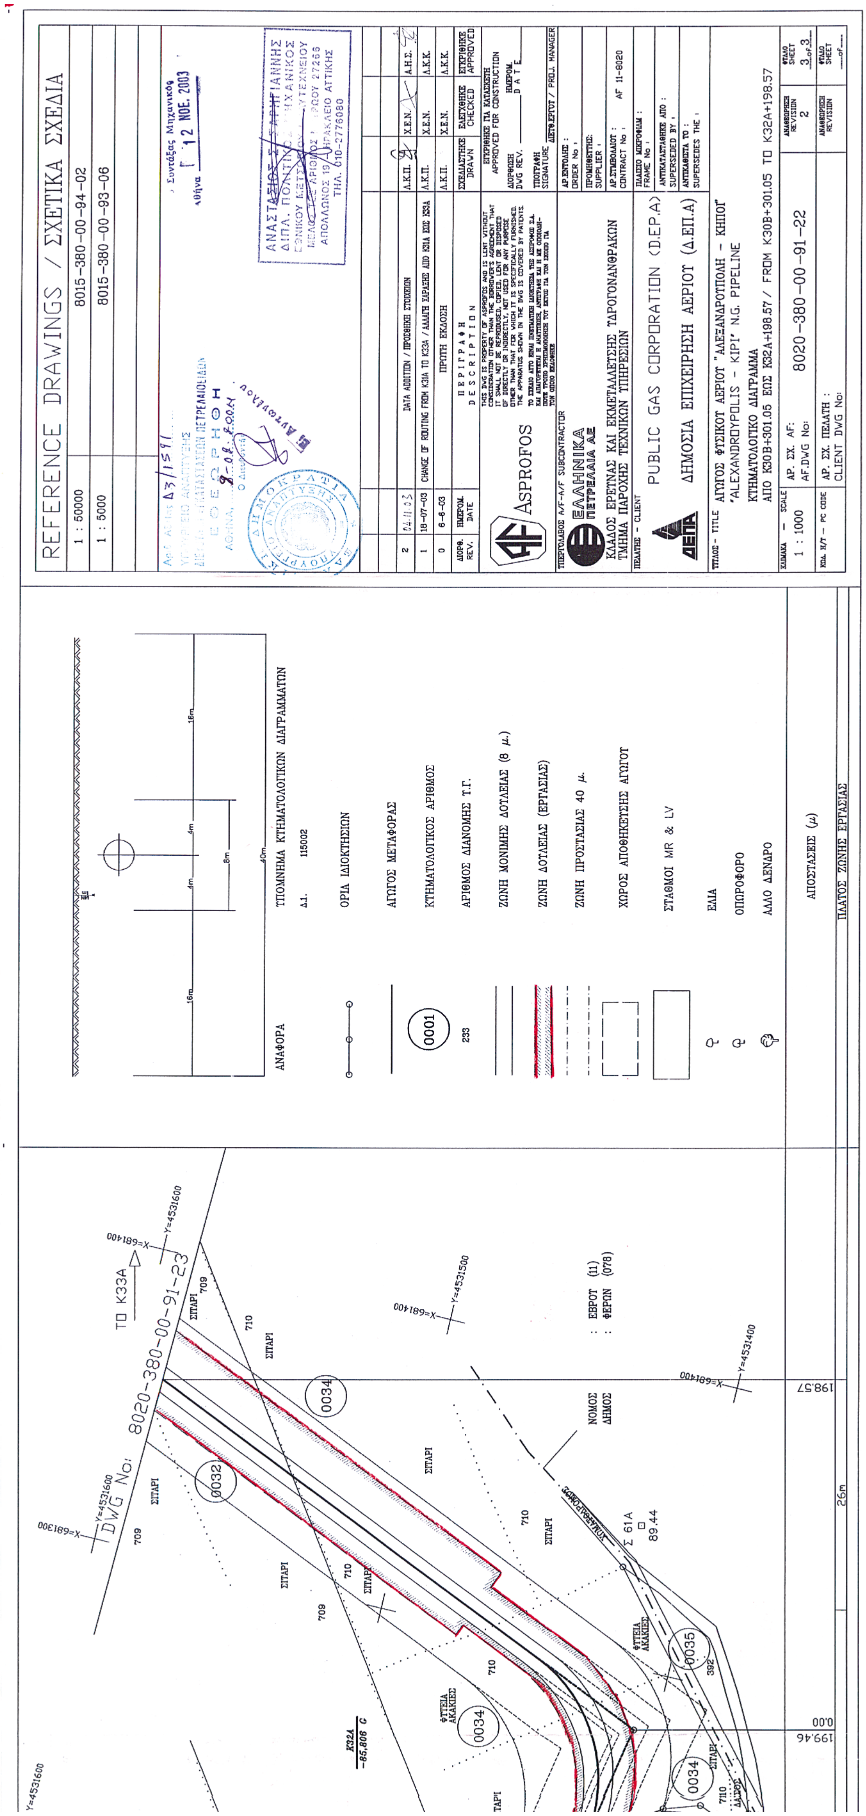


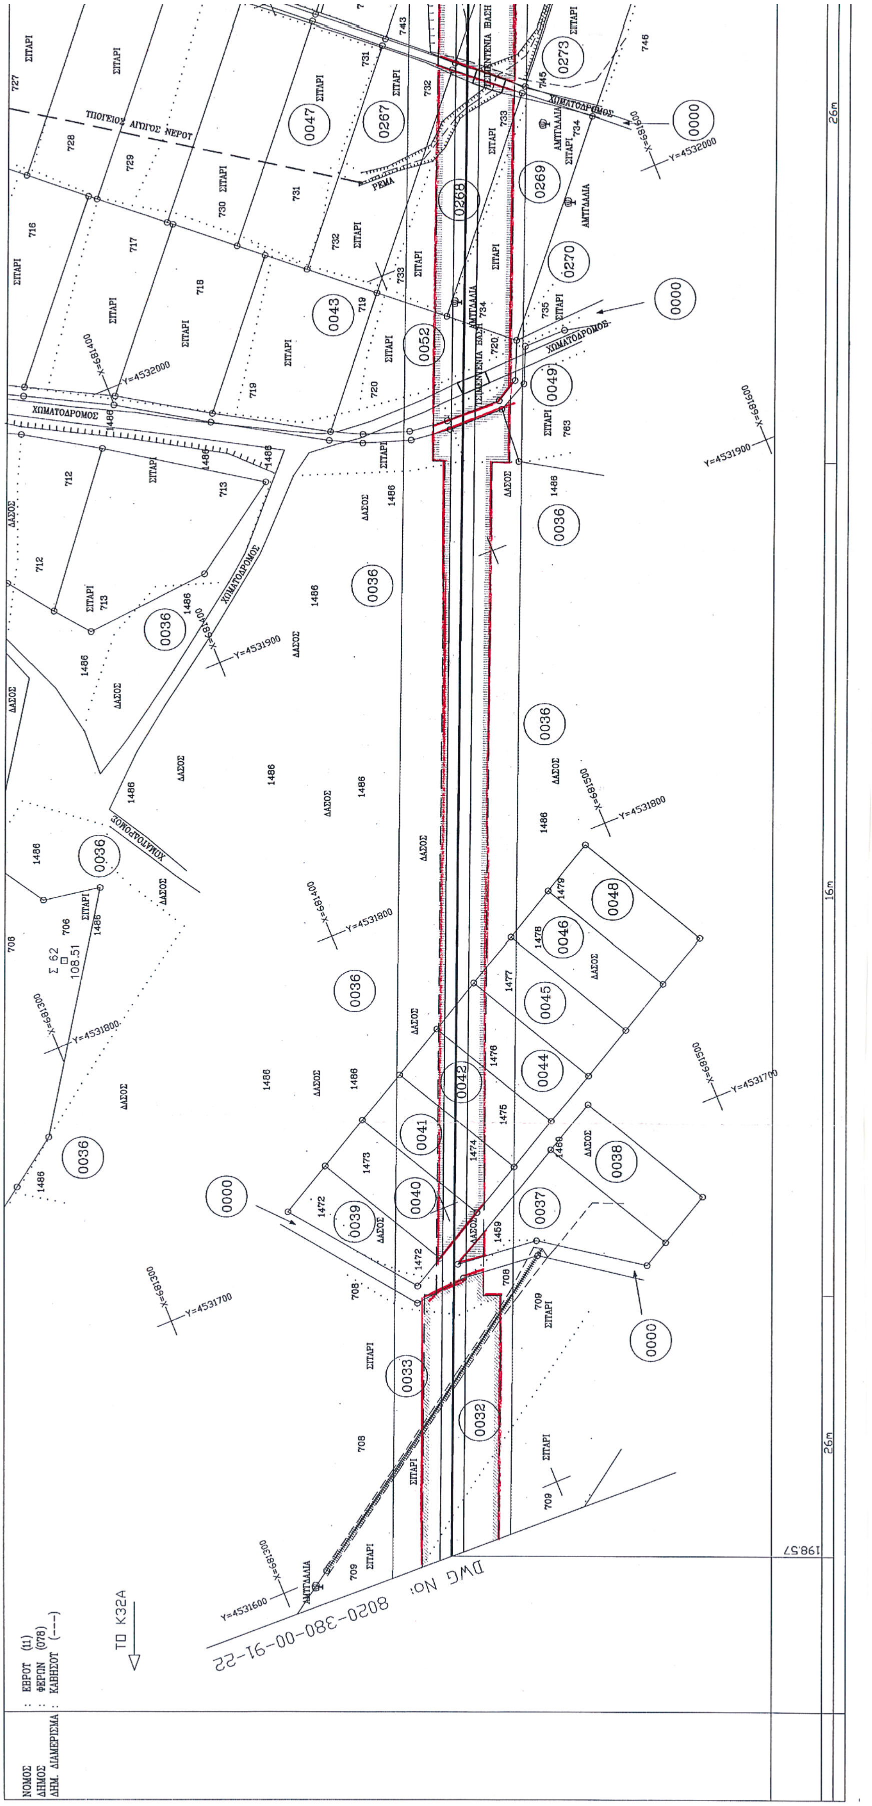
REFERENCE DRAWINGS / ΣΧΕΤΙΚΑ ΣΧΕΔΙΑ
1 : 50000 8015-380-00-94-02
1 : 5000 8015-380-00-93-06
ΑΝΑΦΟΡΑ
ΤΠΟΜΝΗΜΑ ΚΤΗΜΑΤΟΛΟΓΙΚΩΝ ΔΙΑΓΡΑΜΜΑΤΩΝ
Δ.Δ. 115002
ΟΡΙΑ ΙΔΙΟΚΤΗΣΙΩΝ
ΑΓΩΓΟΣ ΜΕΤΑΦΟΡΑΣ
ΚΤΗΜΑΤΟΛΟΓΙΚΟΣ ΑΡΙΘΜΟΣ
ΑΡΙΘΜΟΣ ΔΙΑΝΟΜΗΣ Τ.Γ.
ΖΩΝΗ ΜΟΝΙΜΗΣ ΔΟΥΛΕΙΑΣ (8 μ.)
ΖΩΝΗ ΔΟΥΛΕΙΑΣ (ΕΡΓΑΣΙΑΣ)
ΖΩΝΗ ΠΡΟΣΤΑΣΙΑΣ 40 μ.
ΧΩΡΟΣ ΑΠΟΘΗΚΕΥΣΗΣ ΑΓΩΓΟΥ
ΣΤΑΘΜΟΙ MR & LV
ΕΛΙΑ
ΟΠΩΡΟΦΟΡΟ
ΑΛΛΟ ΔΕΝΔΡΟ
ΑΠΟΣΤΑΣΕΙΣ (μ)
ΠΛΑΤΟΣ ΖΩΝΗΣ ΕΡΓΑΣΙΑΣ
ΝΟΜΟΣ : ΕΒΡΟΥ (11)
ΔΗΜΟΣ : ΦΕΡΩΝ (078)
ΤΟ K29A
DWG No: 8020-380-00-91-21
ΧΕΡΣΟ
ΧΩΜΑΤΟΔΡΟΜΟΣ
PUBLIC GAS CORPORATION (D.E.P.A)
ΔΗΜΟΣΙΑ ΕΠΙΧΕΙΡΗΣΗ ΑΕΡΙΟΥ (Δ.ΕΠ.Α)
ΑΓΩΓΟΣ ΦΥΣΙΚΟΥ ΑΕΡΙΟΥ "ΑΛΕΞΑΝΔΡΟΥΠΟΛΗ - ΚΗΠΟΙ"
"ALEXANDROUPOLIS - KIPI" N.G. PIPELINE
ΚΤΗΜΑΤΟΛΟΓΙΚΟ ΔΙΑΓΡΑΜΜΑ
ΑΠΟ K27+544.33 ΕΩΣ K28+646.09 / FROM K27+544.33 TO K28+646.09
1 : 1000
8020-380-00-91-20
ΚΛΑΔΟΣ ΕΡΕΥΝΑΣ ΚΑΙ ΕΚΜΕΤΑΛΛΕΥΣΗΣ ΥΔΡΟΓΟΝΑΝΘΡΑΚΩΝ
ΤΜΗΜΑ ΠΑΡΟΧΗΣ ΤΕΧΝΙΚΩΝ ΥΠΗΡΕΣΙΩΝ
ΕΛΛΗΝΙΚΑ ΠΕΤΡΕΛΑΙΑ ΑΕ
ASPROFOS

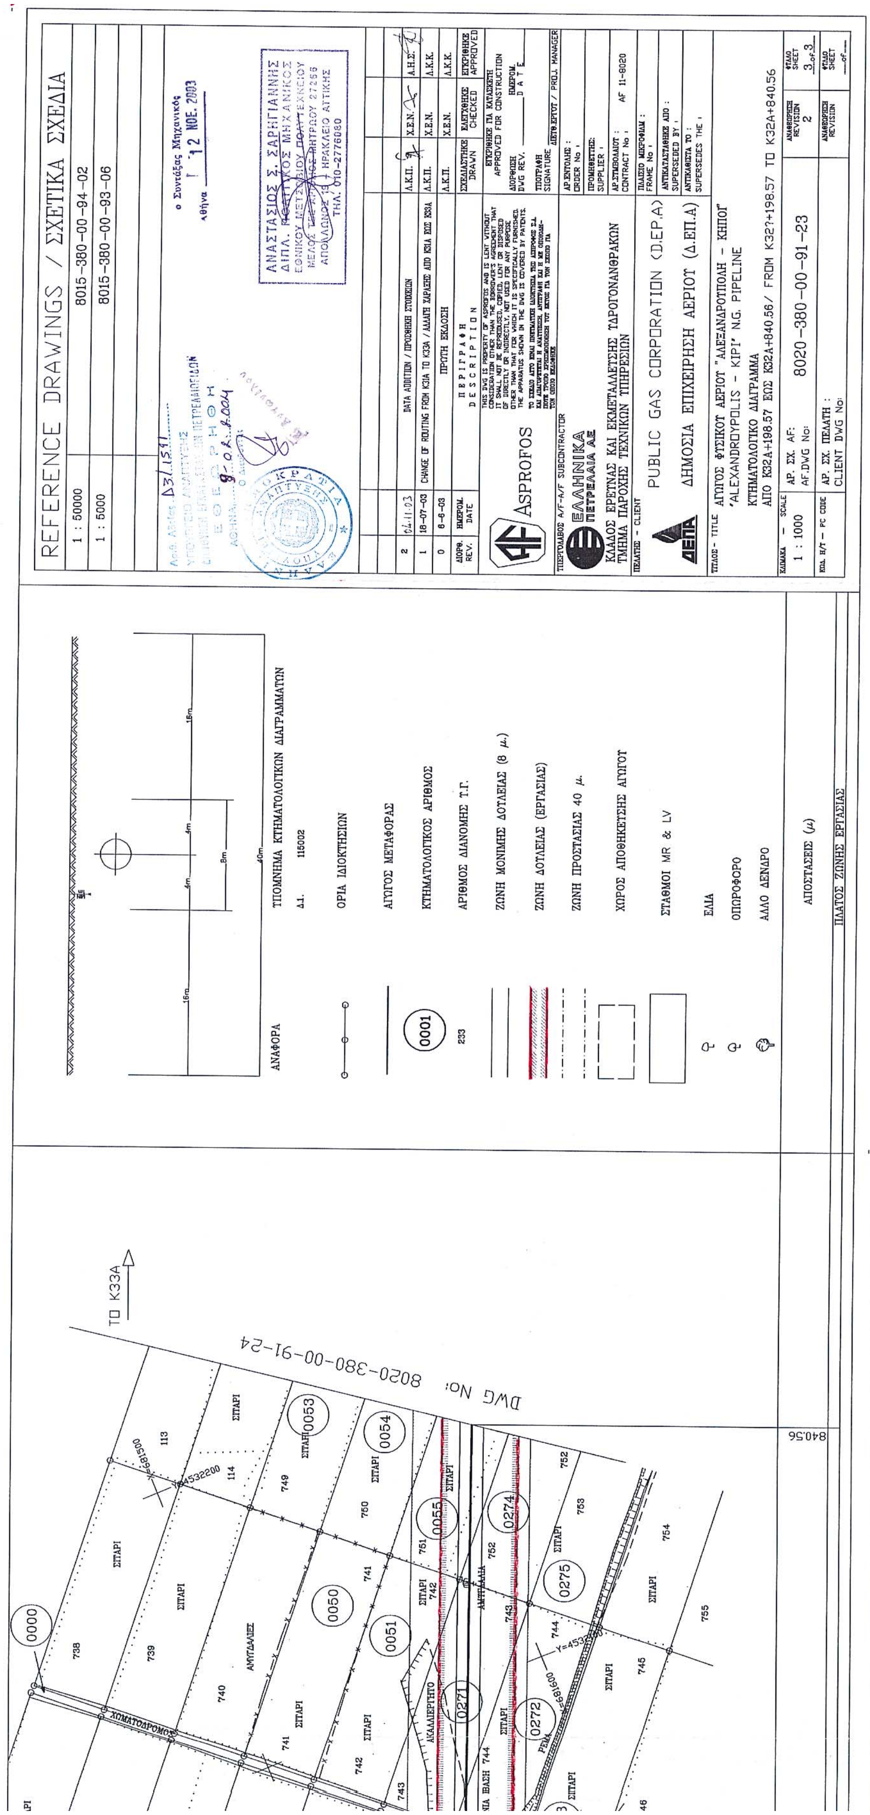

DWG No: 8020-380-00-91-20
ΤΩ Κ28
ΝΟΜΟΣ : ΕΒΡΟΥ (11)
ΔΗΜΟΣ : ΦΕΡΩΝ (078)
ΚΤΗΝΟΤΡΟΦΙΚΗ ΜΟΝΑΔΑ
ΠΤΗΝΟΤΡΟΦΙΚΗ ΜΟΝΑΔΑ
ΧΩΜΑΤΟΔΡΟΜΟΣ
ΑΣΦΑΛΤΟΣ ΠΡΟΣ ΦΕΡΡΕΣ

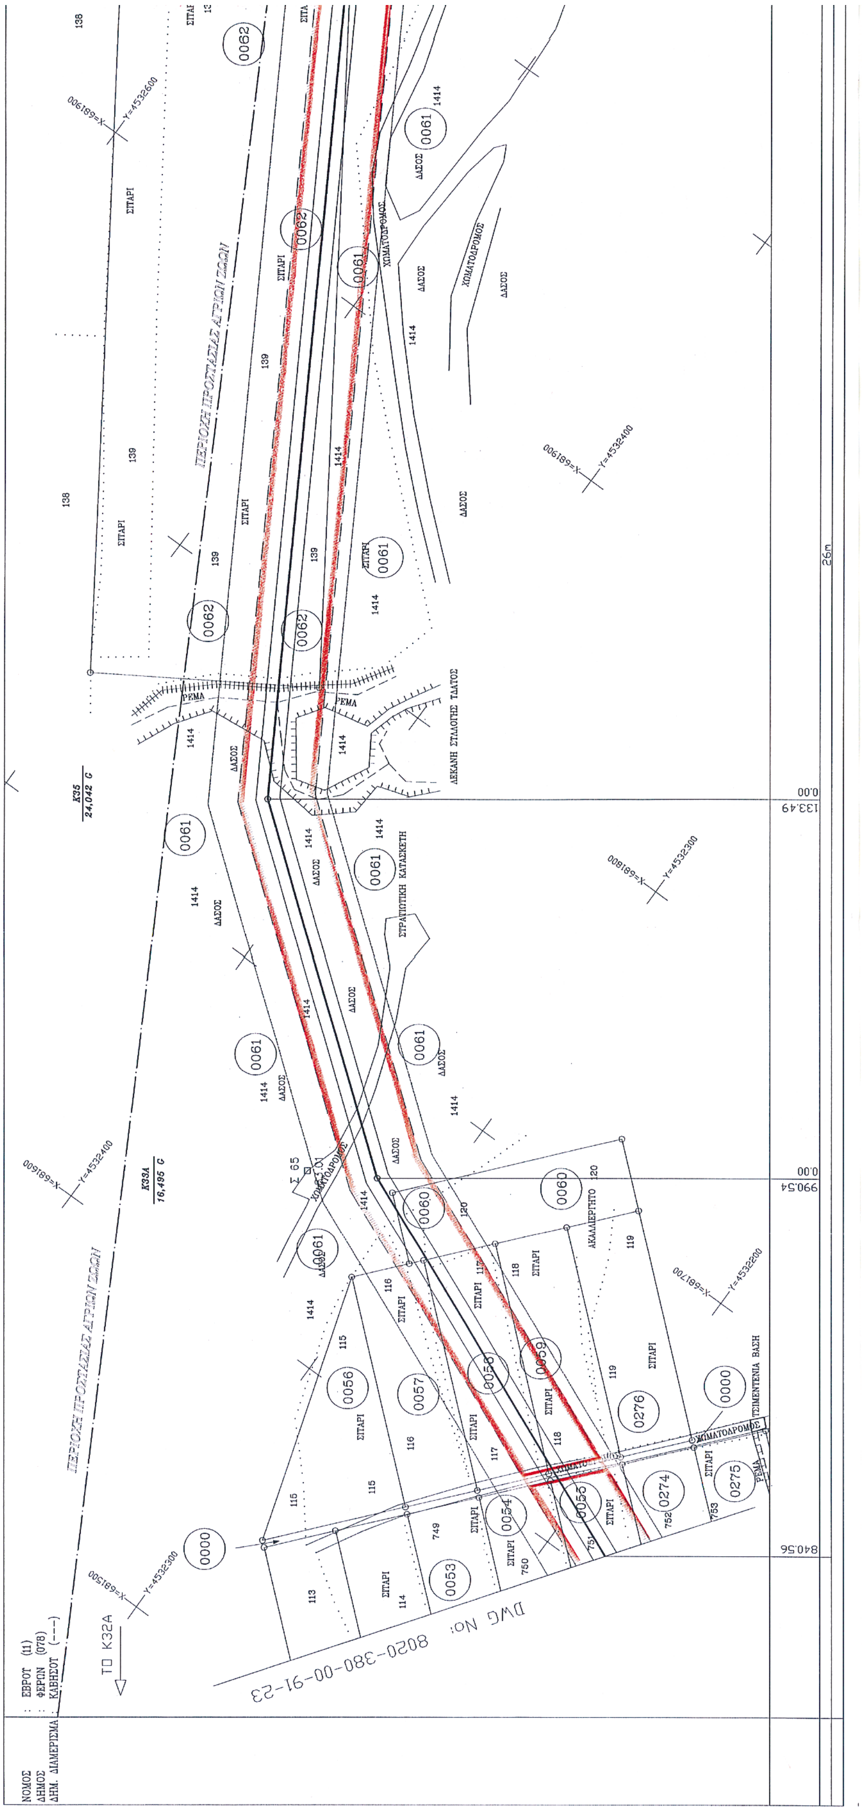

REFERENCE DRAWINGS / ΣΧΕΤΙΚΑ ΣΧΕΔΙΑ
1 : 50000
8015-380-00-94-02
1 : 5000
8015-380-00-93-06
ΠΡΩΤΗ ΕΚΔΟΣΗ
ASPROFOS
ΕΛΛΗΝΙΚΑ ΠΕΤΡΕΛΑΙΑ ΑΕ
ΚΛΑΔΟΣ ΕΡΕΥΝΑΣ ΚΑΙ ΕΚΜΕΤΑΛΛΕΥΣΗΣ ΥΔΡΟΓΟΝΑΝΘΡΑΚΩΝ
ΤΜΗΜΑ ΠΑΡΟΧΗΣ ΤΕΧΝΙΚΩΝ ΥΠΗΡΕΣΙΩΝ
PUBLIC GAS CORPORATION (DEP.A)
ΔΗΜΟΣΙΑ ΕΠΙΧΕΙΡΗΣΗ ΑΕΡΙΟΥ (Δ.ΕΠ.Α)
ΑΓΩΓΟΣ ΦΥΣΙΚΟΥ ΑΕΡΙΟΥ "ΑΛΕΞΑΝΔΡΟΥΠΟΛΗ - ΚΗΠΟΙ"
"ALEXANDROUPOLIS - KIPI" N.G. PIPELINE
ΚΤΗΜΑΤΟΛΟΓΙΚΟ ΔΙΑΓΡΑΜΜΑ
ΑΠΟ Κ28+646.09 ΕΩΣ Κ30Β+301.05 / FROM K28+646.09 TO K30B+301.05
1 : 1000
8020-380-00-91-21
ΥΠΟΜΝΗΜΑ ΚΤΗΜΑΤΟΛΟΓΙΚΩΝ ΔΙΑΓΡΑΜΜΑΤΩΝ
ΟΡΙΑ ΙΔΙΟΚΤΗΣΙΩΝ
ΑΓΩΓΟΣ ΜΕΤΑΦΟΡΑΣ
ΚΤΗΜΑΤΟΛΟΓΙΚΟΣ ΑΡΙΘΜΟΣ
ΑΡΙΘΜΟΣ ΔΙΑΝΟΜΗΣ Τ.Γ.
ΖΩΝΗ ΜΟΝΙΜΗΣ ΔΟΥΛΕΙΑΣ (8 μ.)
ΖΩΝΗ ΔΟΥΛΕΙΑΣ (ΕΡΓΑΣΙΑΣ)
ΖΩΝΗ ΠΡΟΣΤΑΣΙΑΣ 40 μ.
ΧΩΡΟΣ ΑΠΟΘΗΚΕΥΣΗΣ ΑΓΩΓΟΥ
ΣΤΑΘΜΟΙ MR & LV
ΕΛΙΑ
ΟΠΩΡΟΦΟΡΟ
ΑΛΛΟ ΔΕΝΔΡΟ
ΑΠΟΣΤΑΣΕΙΣ (μ)
ΠΛΑΤΟΣ ΖΩΝΗΣ ΕΡΓΑΣΙΑΣ
DWG No: 8020-380-00-91-22
ΤΟ Κ31
ΧΩΜΑΤΟΔΡΟΜΟΣ
ΗΛΙΑΝΘΟΙ
ΣΙΤΑΡΙ
ΧΕΡΣΟ
ΑΚΑΛΛΙΕΡΓΗΤΟ

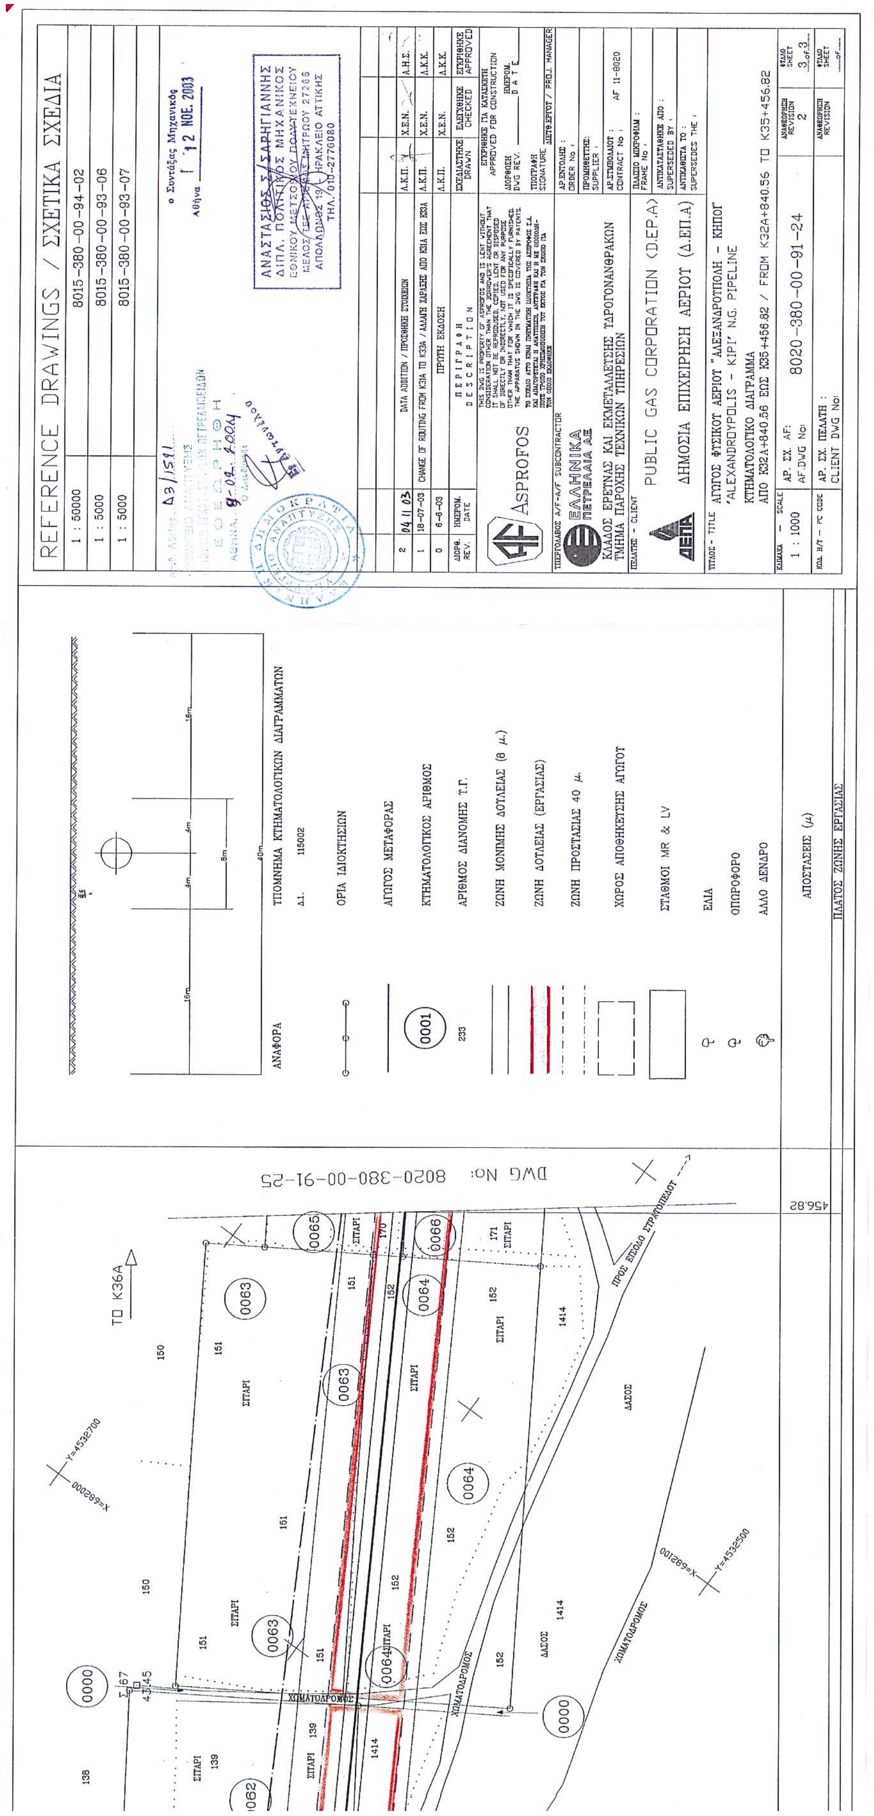

ΝΟΜΟΣ : ΕΒΡΟΥ (11)
ΔΗΜΟΣ : ΦΕΡΩΝ (078)
ΔΗΜ. ΔΙΑΜΕΡΙΣΜΑ : ΚΑΒΗΣΟΥ (---)
ΤΟ Κ30Β
DWG NO: 8020-380-00-91-21
ΧΩΜΑΤΟΔΡΟΜΟΣ
ΣΙΤΑΡΙ
ΧΕΡΣΟ
ΡΕΜΑ
ΦΥΤΕΙΑ ΑΚΑΚΙΕΣ

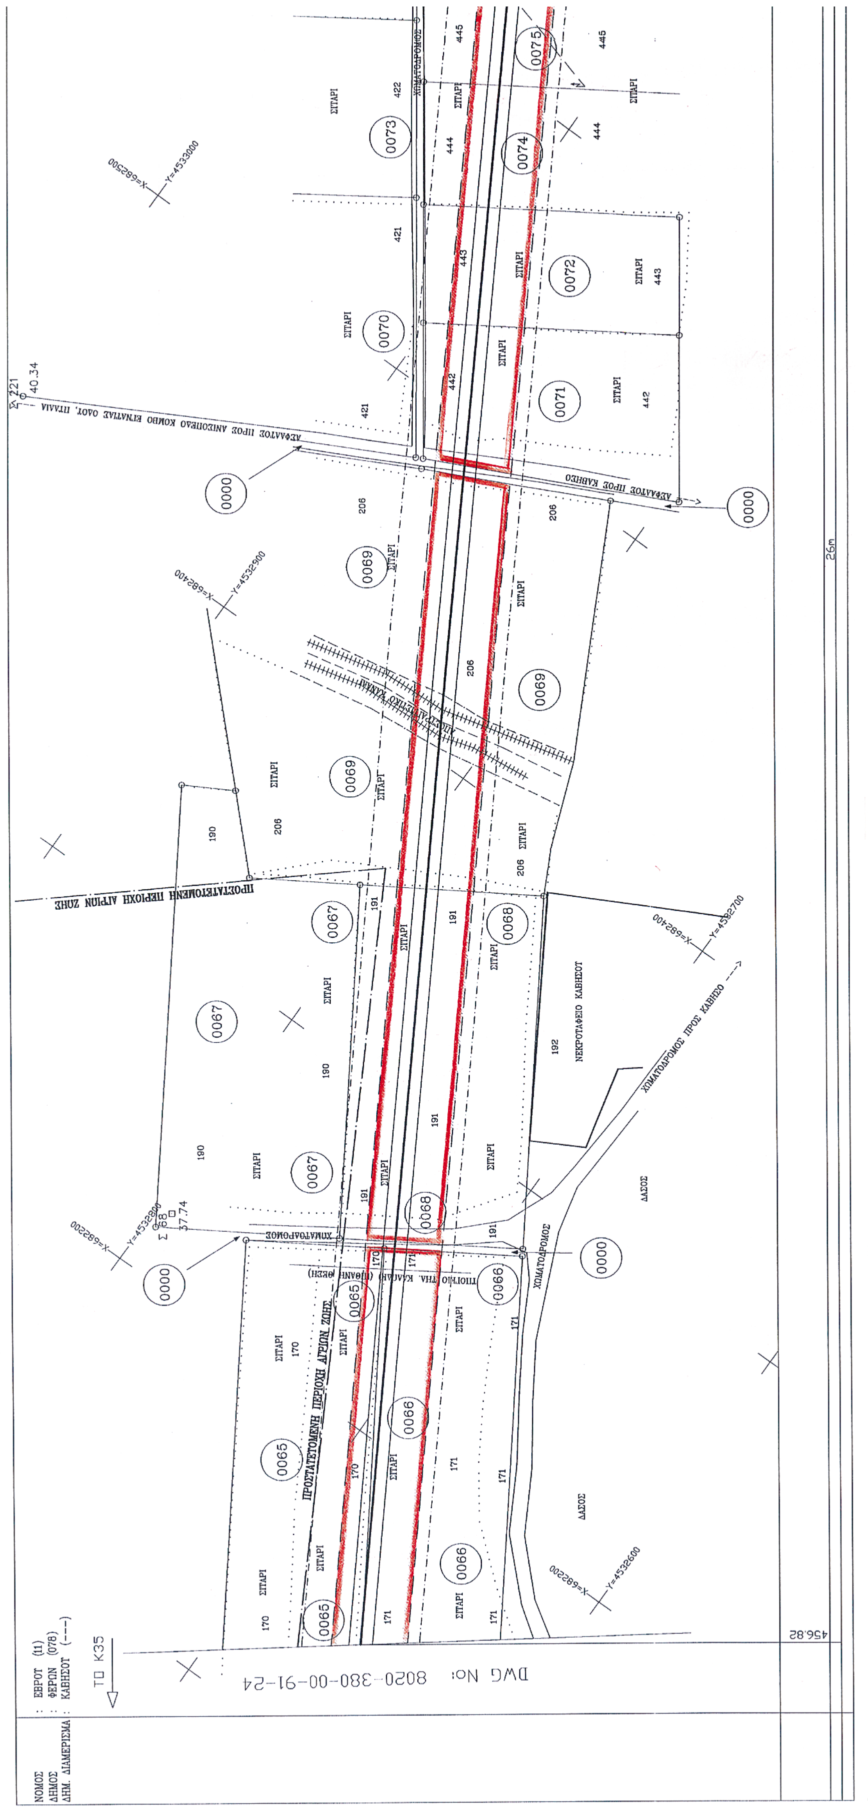

REFERENCE DRAWINGS / ΣΧΕΤΙΚΑ ΣΧΕΔΙΑ
1 : 50000 8015-380-00-94-02
1 : 5000 8015-380-00-93-06
2 04-11-03 DATA ADDITION / ΠΡΟΣΘΗΚΗ ΣΤΟΙΧΕΙΩΝ
1 18-07-03 CHANGE OF ROUTING FROM K31A TO K33A / ΑΛΛΑΓΗ ΧΑΡΑΞΗΣ ΑΠΟ Κ31Α ΕΩΣ Κ33Α
0 6-6-03 ΠΡΩΤΗ ΕΚΔΟΣΗ
ΠΕΡΙΓΡΑΦΗ DESCRIPTION
ASPROFOS
ΕΛΛΗΝΙΚΑ ΠΕΤΡΕΛΑΙΑ ΑΕ
ΚΛΑΔΟΣ ΕΡΕΥΝΑΣ ΚΑΙ ΕΚΜΕΤΑΛΛΕΥΣΗΣ ΥΔΡΟΓΟΝΑΝΘΡΑΚΩΝ ΤΜΗΜΑ ΠΑΡΟΧΗΣ ΤΕΧΝΙΚΩΝ ΥΠΗΡΕΣΙΩΝ
PUBLIC GAS CORPORATION (D.E.P.A)
ΔΗΜΟΣΙΑ ΕΠΙΧΕΙΡΗΣΗ ΑΕΡΙΟΥ (Δ.ΕΠ.Α)
ΑΓΩΓΟΣ ΦΥΣΙΚΟΥ ΑΕΡΙΟΥ "ΑΛΕΞΑΝΔΡΟΥΠΟΛΗ - ΚΗΠΟΙ"
"ALEXANDROUPOLIS - KIPI" N.G. PIPELINE
ΚΤΗΜΑΤΟΛΟΓΙΚΟ ΔΙΑΓΡΑΜΜΑ
ΑΠΟ Κ30Β+301.05 ΕΩΣ Κ32Α+198.57 / FROM K30B+301.05 TO K32A+198.57
1 : 1000
8020-380-00-91-22
ΥΠΟΜΝΗΜΑ ΚΤΗΜΑΤΟΛΟΓΙΚΩΝ ΔΙΑΓΡΑΜΜΑΤΩΝ
ΟΡΙΑ ΙΔΙΟΚΤΗΣΙΩΝ
ΑΓΩΓΟΣ ΜΕΤΑΦΟΡΑΣ
ΚΤΗΜΑΤΟΛΟΓΙΚΟΣ ΑΡΙΘΜΟΣ
ΑΡΙΘΜΟΣ ΔΙΑΝΟΜΗΣ Τ.Γ.
ΖΩΝΗ ΜΟΝΙΜΗΣ ΔΟΥΛΕΙΑΣ (8 μ.)
ΖΩΝΗ ΔΟΥΛΕΙΑΣ (ΕΡΓΑΣΙΑΣ)
ΖΩΝΗ ΠΡΟΣΤΑΣΙΑΣ 40 μ.
ΧΩΡΟΣ ΑΠΟΘΗΚΕΥΣΗΣ ΑΓΩΓΟΥ
ΣΤΑΘΜΟΙ MR & LV
ΕΛΙΑ
ΟΠΩΡΟΦΟΡΟ
ΑΛΛΟ ΔΕΝΔΡΟ
ΑΠΟΣΤΑΣΕΙΣ (μ)
ΠΛΑΤΟΣ ΖΩΝΗΣ ΕΡΓΑΣΙΑΣ
ΝΟΜΟΣ : ΕΒΡΟΥ (11)
ΔΗΜΟΣ : ΦΕΡΩΝ (078)
ΤΟ Κ33Α
DWG No: 8020-380-00-91-23
ΣΙΤΑΡΙ
0034
0032
0035
198.57
0.00
199.46
26m
Κ32Α

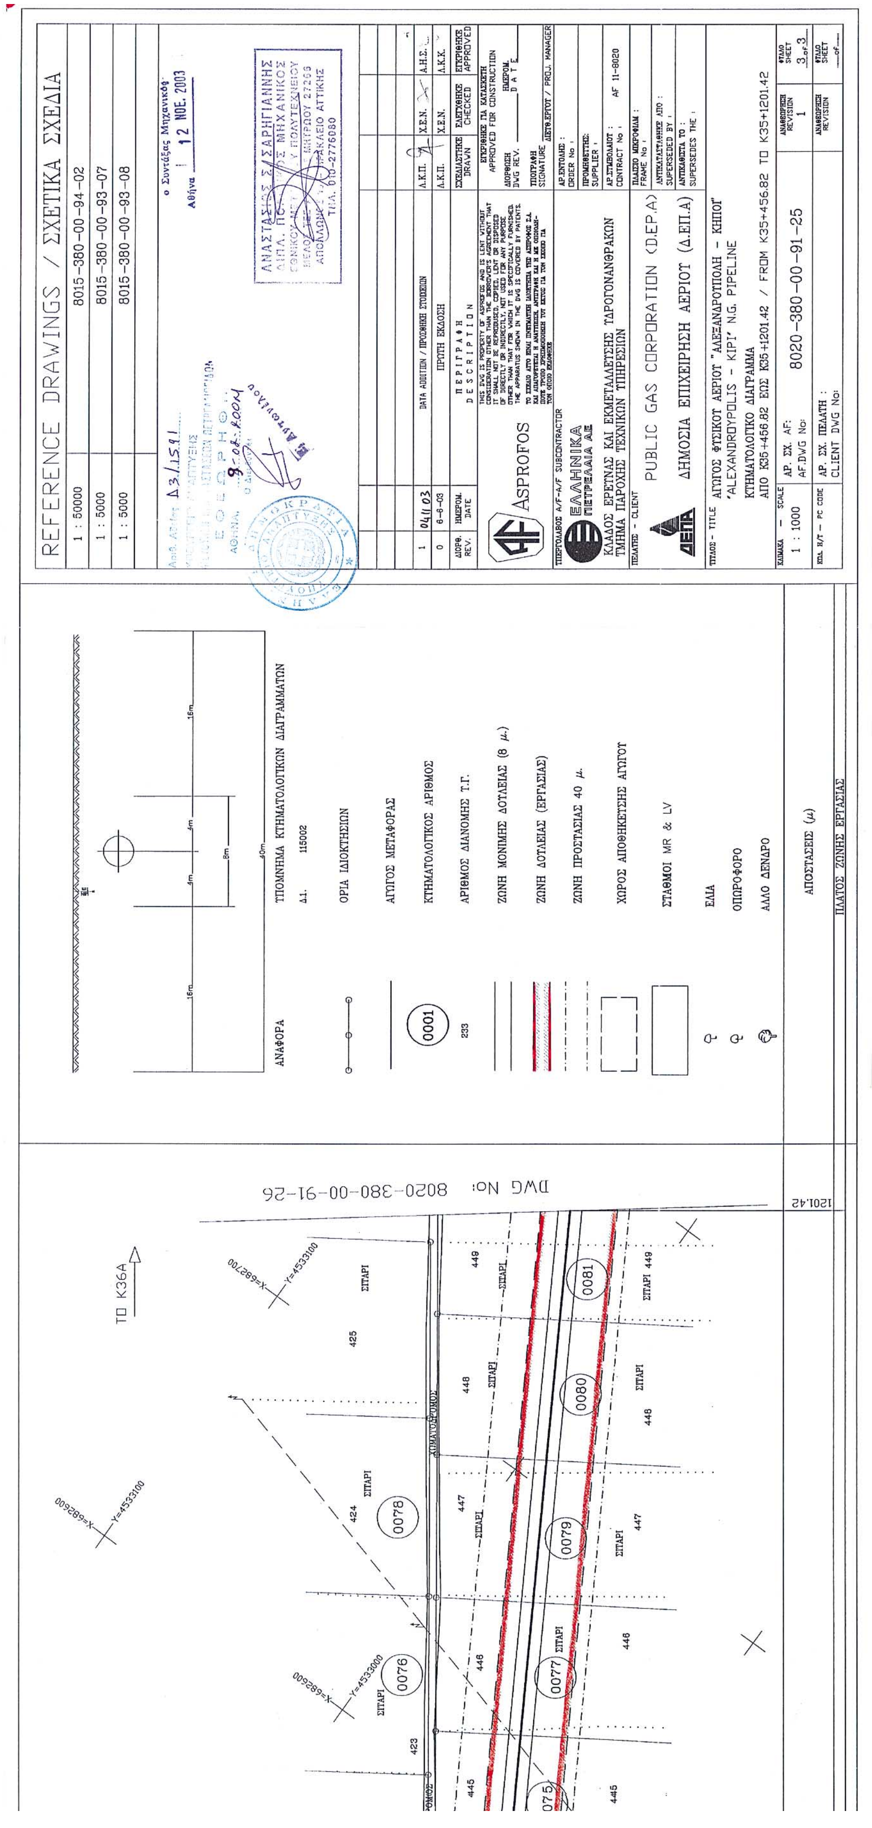

ΝΟΜΟΣ : ΕΒΡΟΥ (11)
ΔΗΜΟΣ : ΦΕΡΩΝ (078)
ΔΗΜ. ΔΙΑΜΕΡΙΣΜΑ : ΚΑΒΗΣΟΥ (---)
ΤΟ Κ32Α
DWG No: 8020-380-00-91-22


REFERENCE DRAWINGS / ΣΧΕΤΙΚΑ ΣΧΕΔΙΑ
1 : 50000 8015-380-00-94-02
1 : 5000 8015-380-00-93-06
ΑΝΑΦΟΡΑ
ΥΠΟΜΝΗΜΑ ΚΤΗΜΑΤΟΛΟΓΙΚΩΝ ΔΙΑΓΡΑΜΜΑΤΩΝ
ΟΡΙΑ ΙΔΙΟΚΤΗΣΙΩΝ
ΑΓΩΓΟΣ ΜΕΤΑΦΟΡΑΣ
ΚΤΗΜΑΤΟΛΟΓΙΚΟΣ ΑΡΙΘΜΟΣ
ΑΡΙΘΜΟΣ ΔΙΑΝΟΜΗΣ Τ.Γ.
ΖΩΝΗ ΜΟΝΙΜΗΣ ΔΟΥΛΕΙΑΣ (8 μ.)
ΖΩΝΗ ΔΟΥΛΕΙΑΣ (ΕΡΓΑΣΙΑΣ)
ΖΩΝΗ ΠΡΟΣΤΑΣΙΑΣ 40 μ.
ΧΩΡΟΣ ΑΠΟΘΗΚΕΥΣΗΣ ΑΓΩΓΟΥ
ΣΤΑΘΜΟΙ MR & LV
ΕΛΙΑ
ΟΠΩΡΟΦΟΡΟ
ΑΛΛΟ ΔΕΝΔΡΟ
ΑΠΟΣΤΑΣΕΙΣ (μ)
ΠΛΑΤΟΣ ΖΩΝΗΣ ΕΡΓΑΣΙΑΣ
ΠΡΩΤΗ ΕΚΔΟΣΗ
ASPROFOS
ΕΛΛΗΝΙΚΑ ΠΕΤΡΕΛΑΙΑ ΑΕ
PUBLIC GAS CORPORATION (D.E.P.A)
ΔΗΜΟΣΙΑ ΕΠΙΧΕΙΡΗΣΗ ΑΕΡΙΟΥ (Δ.ΕΠ.Α)
ΑΓΩΓΟΣ ΦΥΣΙΚΟΥ ΑΕΡΙΟΥ "ΑΛΕΞΑΝΔΡΟΥΠΟΛΗ - ΚΗΠΟΙ"
"ALEXANDROUPOLIS - KIPI" N.G. PIPELINE
ΚΤΗΜΑΤΟΛΟΓΙΚΟ ΔΙΑΓΡΑΜΜΑ
ΑΠΟ Κ32Α+198.57 ΕΩΣ Κ32Α+840.56/ FROM K32?+198.57 TO K32A+840.56
1 : 1000
8020-380-00-91-23
ΤΟ Κ33Α
DWG No: 8020-380-00-91-24
ΣΙΤΑΡΙ
ΑΜΥΓΔΑΛΙΕΣ
ΧΩΜΑΤΟΔΡΟΜΟΣ
ΑΣΚΑΛΙΕΡΓΗΤΟ

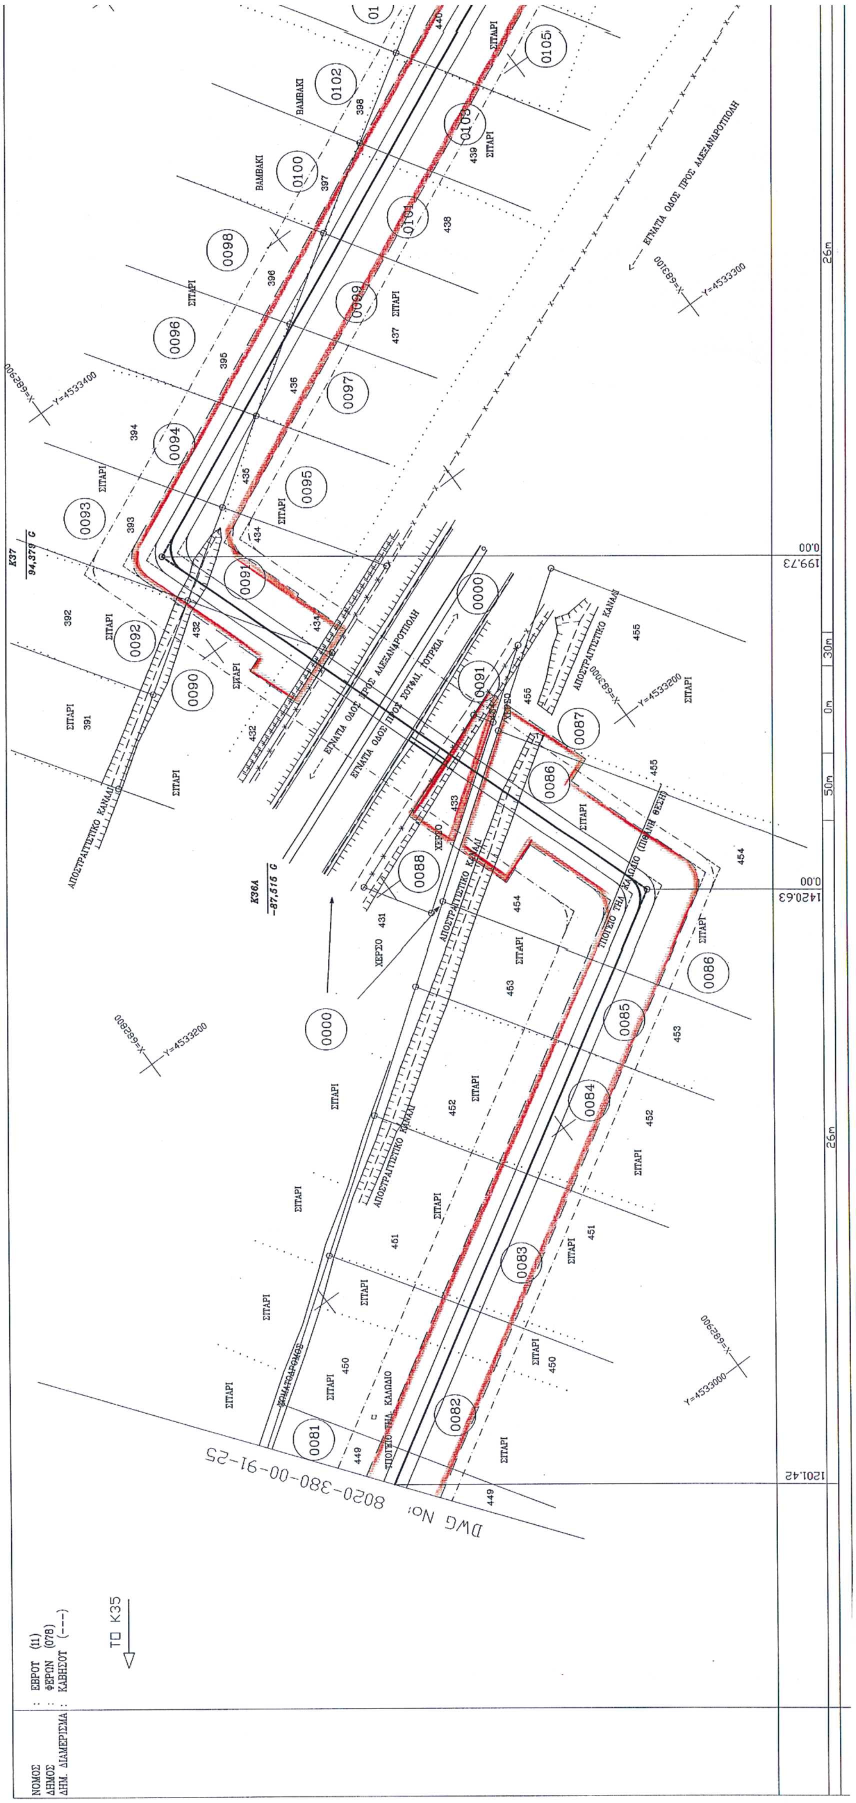

ΝΟΜΟΣ : ΕΒΡΟΥ (11)
ΔΗΜΟΣ : ΦΕΡΩΝ (078)
ΔΗΜ. ΔΙΑΜΕΡΙΣΜΑ : ΚΑΒΗΣΟΥ (---)
ΤΟ Κ32Α
DWG No: 8020-380-00-91-23
ΠΕΡΙΟΧΗ ΠΡΟΣΤΑΣΙΑΣ ΑΓΡΙΩΝ ΖΩΩΝ
ΛΕΚΑΝΗ ΣΤΑΘΕΡΗΣ ΤΗΛΑΤΟΣ
ΣΤΡΑΤΙΩΤΙΚΗ ΚΑΤΑΣΚΕΥΗ
ΤΣΙΜΕΝΤΕΝΙΑ ΒΑΣΗ
ΧΩΜΑΤΟΔΡΟΜΟΣ
ΑΚΑΛΛΙΕΡΓΗΤΟ
ΣΙΤΑΡΙ
ΔΑΣΟΣ
ΡΕΜΑ

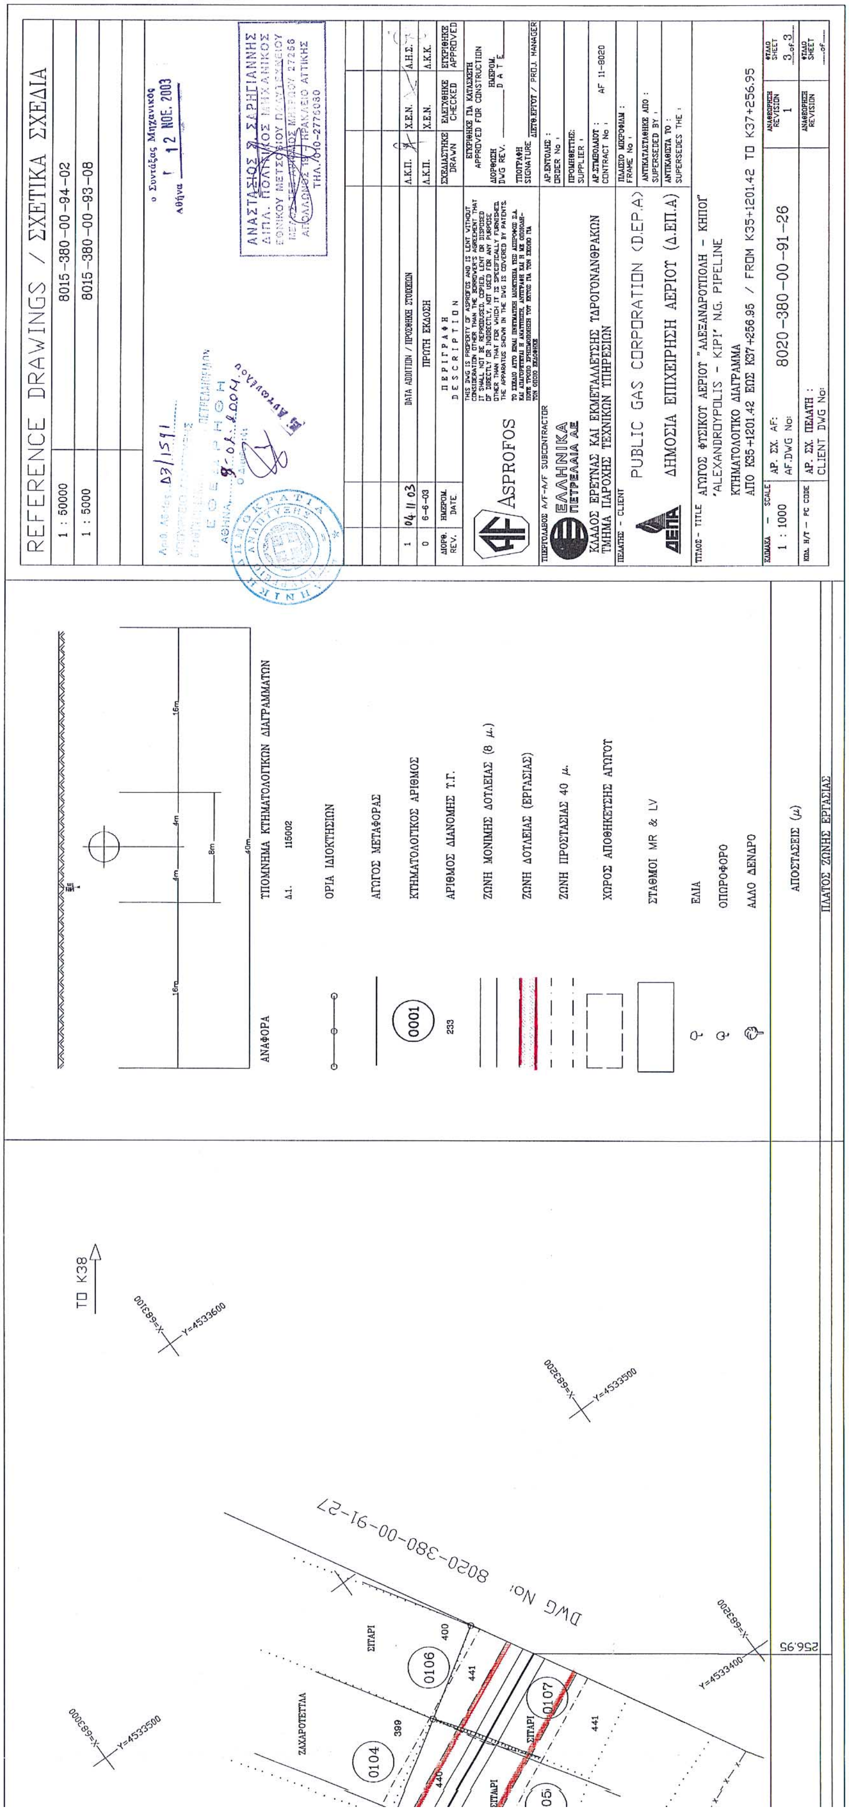

REFERENCE DRAWINGS / ΣΧΕΤΙΚΑ ΣΧΕΔΙΑ
1 : 50000 8015-380-00-94-02
1 : 5000 8015-380-00-93-06
1 : 5000 8015-380-00-93-07
ΑΝΑΦΟΡΑ
ΥΠΟΜΝΗΜΑ ΚΤΗΜΑΤΟΛΟΓΙΚΩΝ ΔΙΑΓΡΑΜΜΑΤΩΝ
ΟΡΙΑ ΙΔΙΟΚΤΗΣΙΩΝ
ΑΓΩΓΟΣ ΜΕΤΑΦΟΡΑΣ
ΚΤΗΜΑΤΟΛΟΓΙΚΟΣ ΑΡΙΘΜΟΣ
ΑΡΙΘΜΟΣ ΔΙΑΝΟΜΗΣ Τ.Γ.
ΖΩΝΗ ΜΟΝΙΜΗΣ ΔΟΥΛΕΙΑΣ (8 μ.)
ΖΩΝΗ ΔΟΥΛΕΙΑΣ (ΕΡΓΑΣΙΑΣ)
ΖΩΝΗ ΠΡΟΣΤΑΣΙΑΣ 40 μ.
ΧΩΡΟΣ ΑΠΟΘΗΚΕΥΣΗΣ ΑΓΩΓΟΥ
ΣΤΑΘΜΟΙ MR & LV
ΕΛΙΑ
ΟΠΩΡΟΦΟΡΟ
ΑΛΛΟ ΔΕΝΔΡΟ
ΑΠΟΣΤΑΣΕΙΣ (μ)
ΠΛΑΤΟΣ ΖΩΝΗΣ ΕΡΓΑΣΙΑΣ
ΤΟ Κ36Α
DWG No: 8020-380-00-91-25
ΣΙΤΑΡΙ
ΔΑΣΟΣ
ΧΩΜΑΤΟΔΡΟΜΟΣ
ΠΡΟΣ ΕΘΝΙΚΟ ΣΤΡΑΤΟΠΕΔΟ
2 04.11.03
1 18-07-03 CHANGE OF ROUTING FROM K31A TO K33A / ΑΛΛΑΓΗ ΧΑΡΑΞΗΣ ΑΠΟ Κ31Α ΕΩΣ Κ33Α
0 6-6-03 ΠΡΩΤΗ ΕΚΔΟΣΗ
ASPROFOS
ΕΛΛΗΝΙΚΑ ΠΕΤΡΕΛΑΙΑ ΑΕ
ΚΛΑΔΟΣ ΕΡΕΥΝΑΣ ΚΑΙ ΕΚΜΕΤΑΛΛΕΥΣΗΣ ΥΔΡΟΓΟΝΑΝΘΡΑΚΩΝ
ΤΜΗΜΑ ΠΑΡΟΧΗΣ ΤΕΧΝΙΚΩΝ ΥΠΗΡΕΣΙΩΝ
PUBLIC GAS CORPORATION (D.E.P.A)
ΔΗΜΟΣΙΑ ΕΠΙΧΕΙΡΗΣΗ ΑΕΡΙΟΥ (Δ.ΕΠ.Α)
ΑΓΩΓΟΣ ΦΥΣΙΚΟΥ ΑΕΡΙΟΥ "ΑΛΕΞΑΝΔΡΟΥΠΟΛΗ - ΚΗΠΟΙ"
"ALEXANDROUPOLIS - KIPI" N.G. PIPELINE
ΚΤΗΜΑΤΟΛΟΓΙΚΟ ΔΙΑΓΡΑΜΜΑ
ΑΠΟ Κ32Α+840.56 ΕΩΣ Κ35+456.82 / FROM K32A+840.56 TO K35+456.82
1 : 1000
8020-380-00-91-24
AF 11-8020
ΑΝΑΣΤΑΣΙΟΣ Σ. ΧΑΡΗΓΙΑΝΝΗΣ
ΔΙΠΛ. ΠΟΛΙΤΙΚΟΣ ΜΗΧΑΝΙΚΟΣ
ΗΡΑΚΛΕΙΟ ΑΤΤΙΚΗΣ
12 ΝΟΕ. 2003



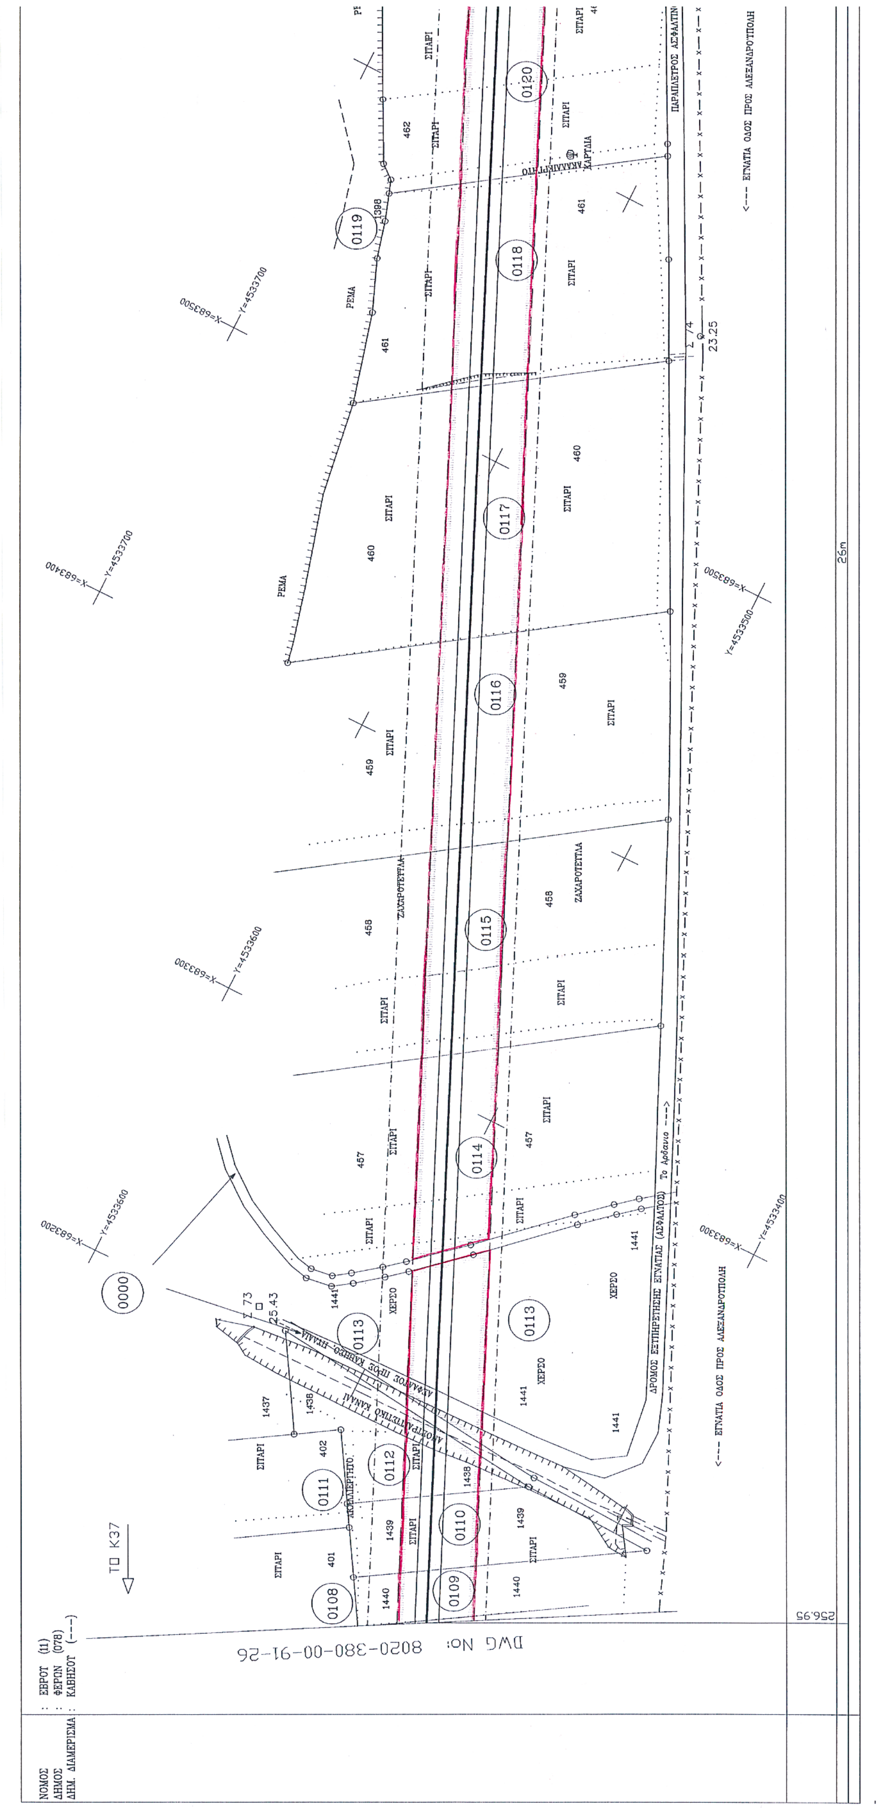


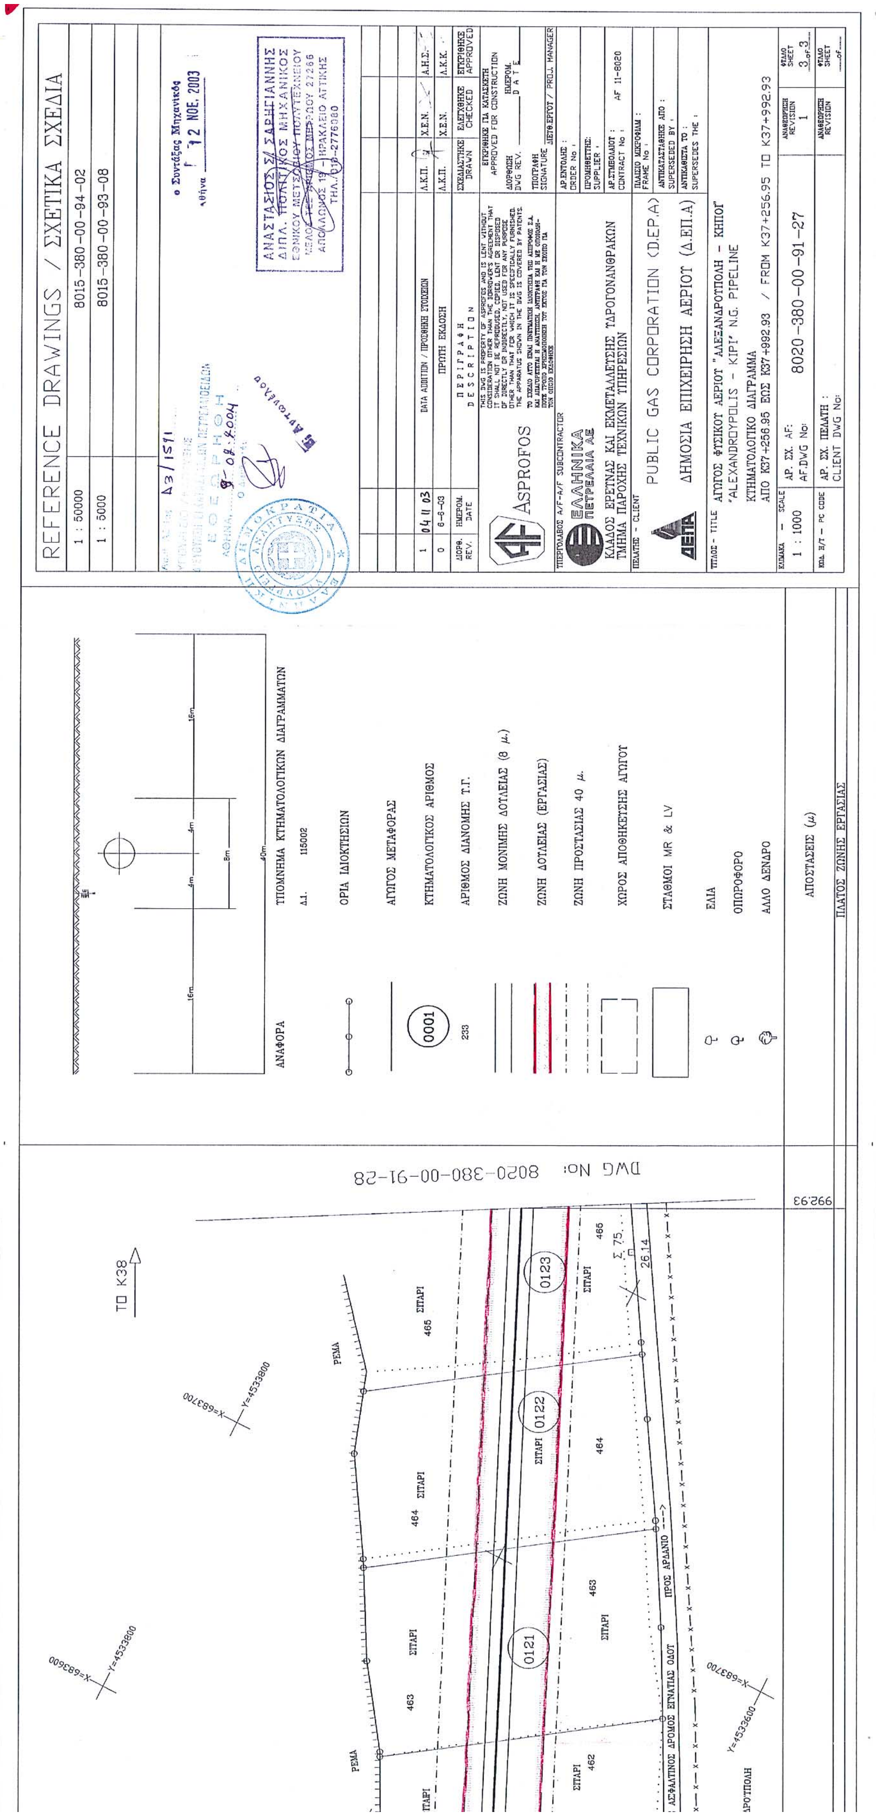
REFERENCE DRAWINGS / ΣΧΕΤΙΚΑ ΣΧΕΔΙΑ
1 : 50000 8015-380-00-94-02
1 : 5000 8015-380-00-93-07
1 : 5000 8015-380-00-93-08
Αθήνα 12 ΝΟΕ. 2003
ΑΝΑΦΟΡΑ
ΥΠΟΜΝΗΜΑ ΚΤΗΜΑΤΟΛΟΓΙΚΩΝ ΔΙΑΓΡΑΜΜΑΤΩΝ
ΟΡΙΑ ΙΔΙΟΚΤΗΣΙΩΝ
ΑΓΩΓΟΣ ΜΕΤΑΦΟΡΑΣ
ΚΤΗΜΑΤΟΛΟΓΙΚΟΣ ΑΡΙΘΜΟΣ
ΑΡΙΘΜΟΣ ΔΙΑΝΟΜΗΣ Τ.Γ.
ΖΩΝΗ ΜΟΝΙΜΗΣ ΔΟΥΛΕΙΑΣ (8 μ.)
ΖΩΝΗ ΔΟΥΛΕΙΑΣ (ΕΡΓΑΣΙΑΣ)
ΖΩΝΗ ΠΡΟΣΤΑΣΙΑΣ 40 μ.
ΧΩΡΟΣ ΑΠΟΘΗΚΕΥΣΗΣ ΑΓΩΓΟΥ
ΣΤΑΘΜΟΙ MR & LV
ΕΛΙΑ
ΟΠΩΡΟΦΟΡΟ
ΑΛΛΟ ΔΕΝΔΡΟ
ΑΠΟΣΤΑΣΕΙΣ (μ)
ΠΛΑΤΟΣ ΖΩΝΗΣ ΕΡΓΑΣΙΑΣ
ASPROFOS
ΕΛΛΗΝΙΚΑ ΠΕΤΡΕΛΑΙΑ ΑΕ
ΚΛΑΔΟΣ ΕΡΕΥΝΑΣ ΚΑΙ ΕΚΜΕΤΑΛΛΕΥΣΗΣ ΥΔΡΟΓΟΝΑΝΘΡΑΚΩΝ
ΤΜΗΜΑ ΠΑΡΟΧΗΣ ΤΕΧΝΙΚΩΝ ΥΠΗΡΕΣΙΩΝ
PUBLIC GAS CORPORATION (D.EP.A)
ΔΗΜΟΣΙΑ ΕΠΙΧΕΙΡΗΣΗ ΑΕΡΙΟΥ (Δ.ΕΠ.Α)
ΑΓΩΓΟΣ ΦΥΣΙΚΟΥ ΑΕΡΙΟΥ "ΑΛΕΞΑΝΔΡΟΥΠΟΛΗ - ΚΗΠΟΙ"
"ALEXANDROUPOLIS - KIPI" N.G. PIPELINE
ΚΤΗΜΑΤΟΛΟΓΙΚΟ ΔΙΑΓΡΑΜΜΑ
ΑΠΟ Κ35+456.82 ΕΩΣ Κ35+1201.42 / FROM K35+456.82 TO K35+1201.42
1 : 1000
8020-380-00-91-25
DWG No: 8020-380-00-91-26
ΤΟ Κ36Α
ΣΙΤΑΡΙ

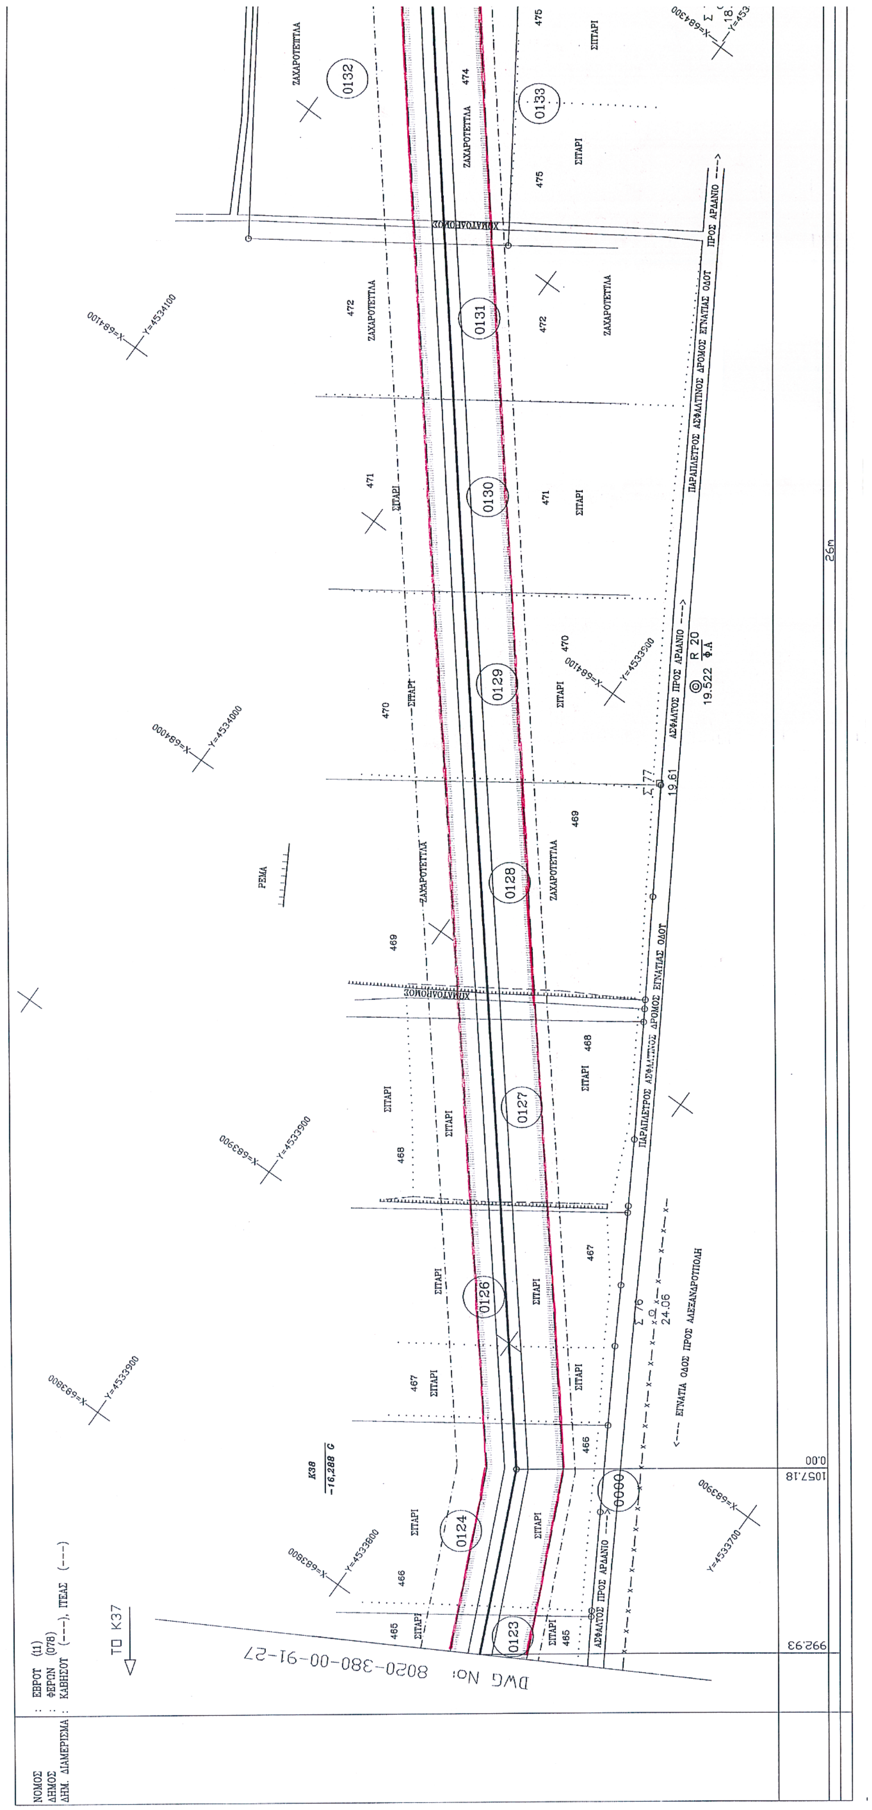

ΕΓΝΑΤΙΑ ΟΔΟΣ ΠΡΟΣ ΑΛΕΞΑΝΔΡΟΥΠΟΛΗ
DWG No: 8020-380-00-91-25
ΤΟ Κ35
ΝΟΜΟΣ : ΕΒΡΟΥ (11)
ΔΗΜΟΣ : ΦΕΡΩΝ (078)
ΔΗΜ. ΔΙΑΜΕΡΙΣΜΑ : ΚΑΒΗΣΟΥ (---)

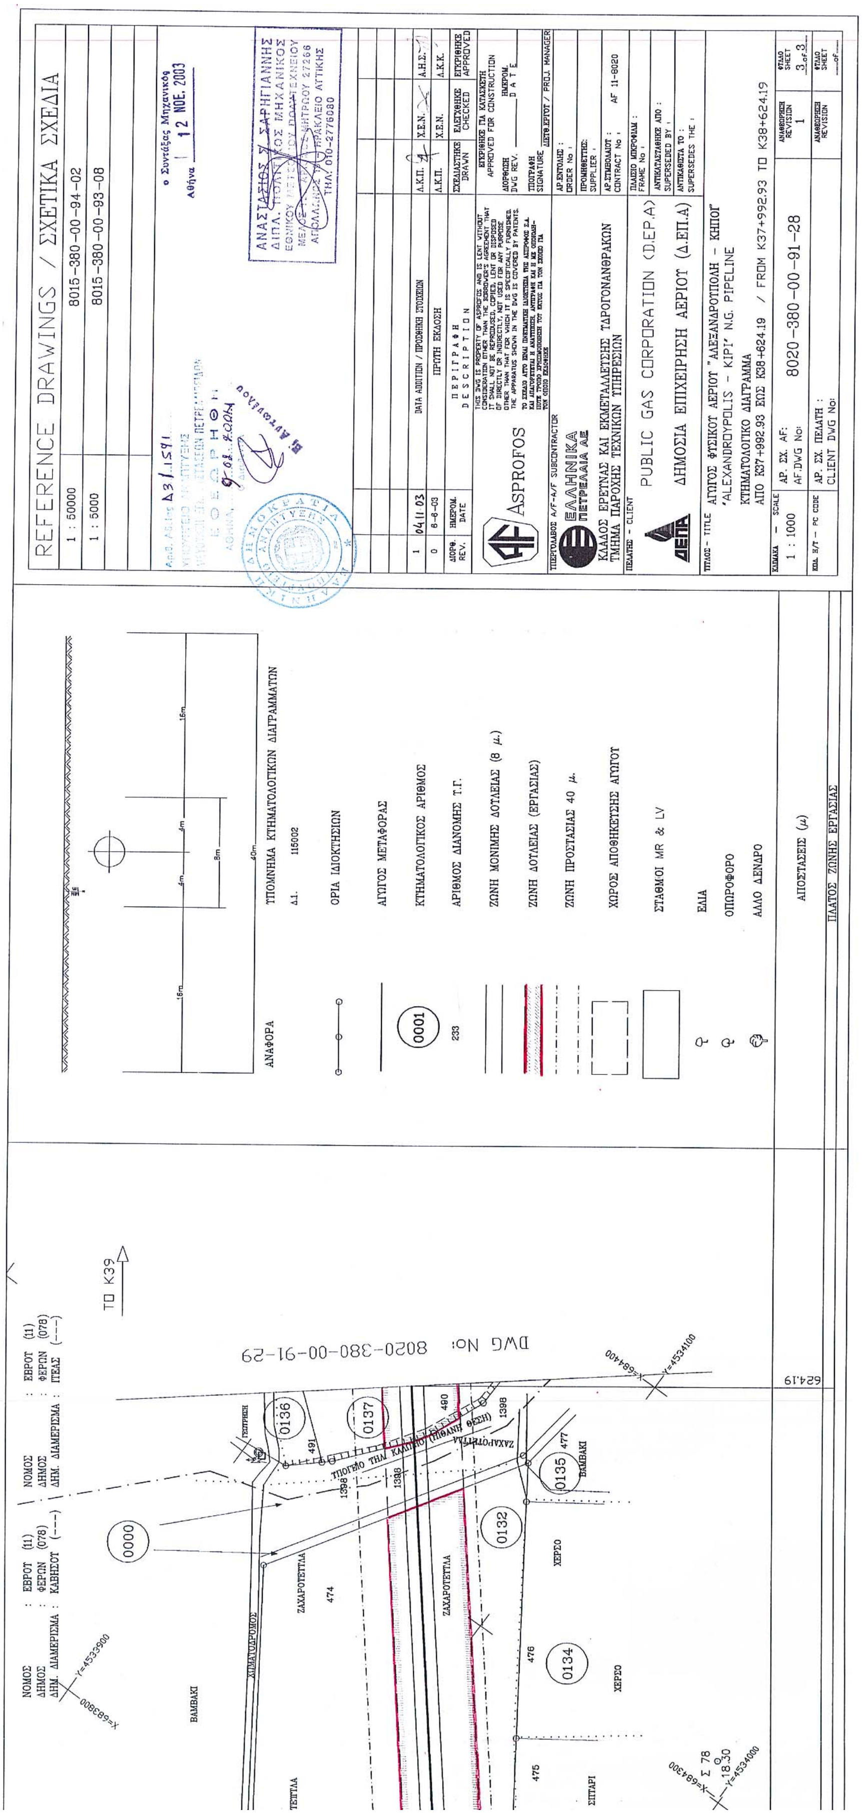


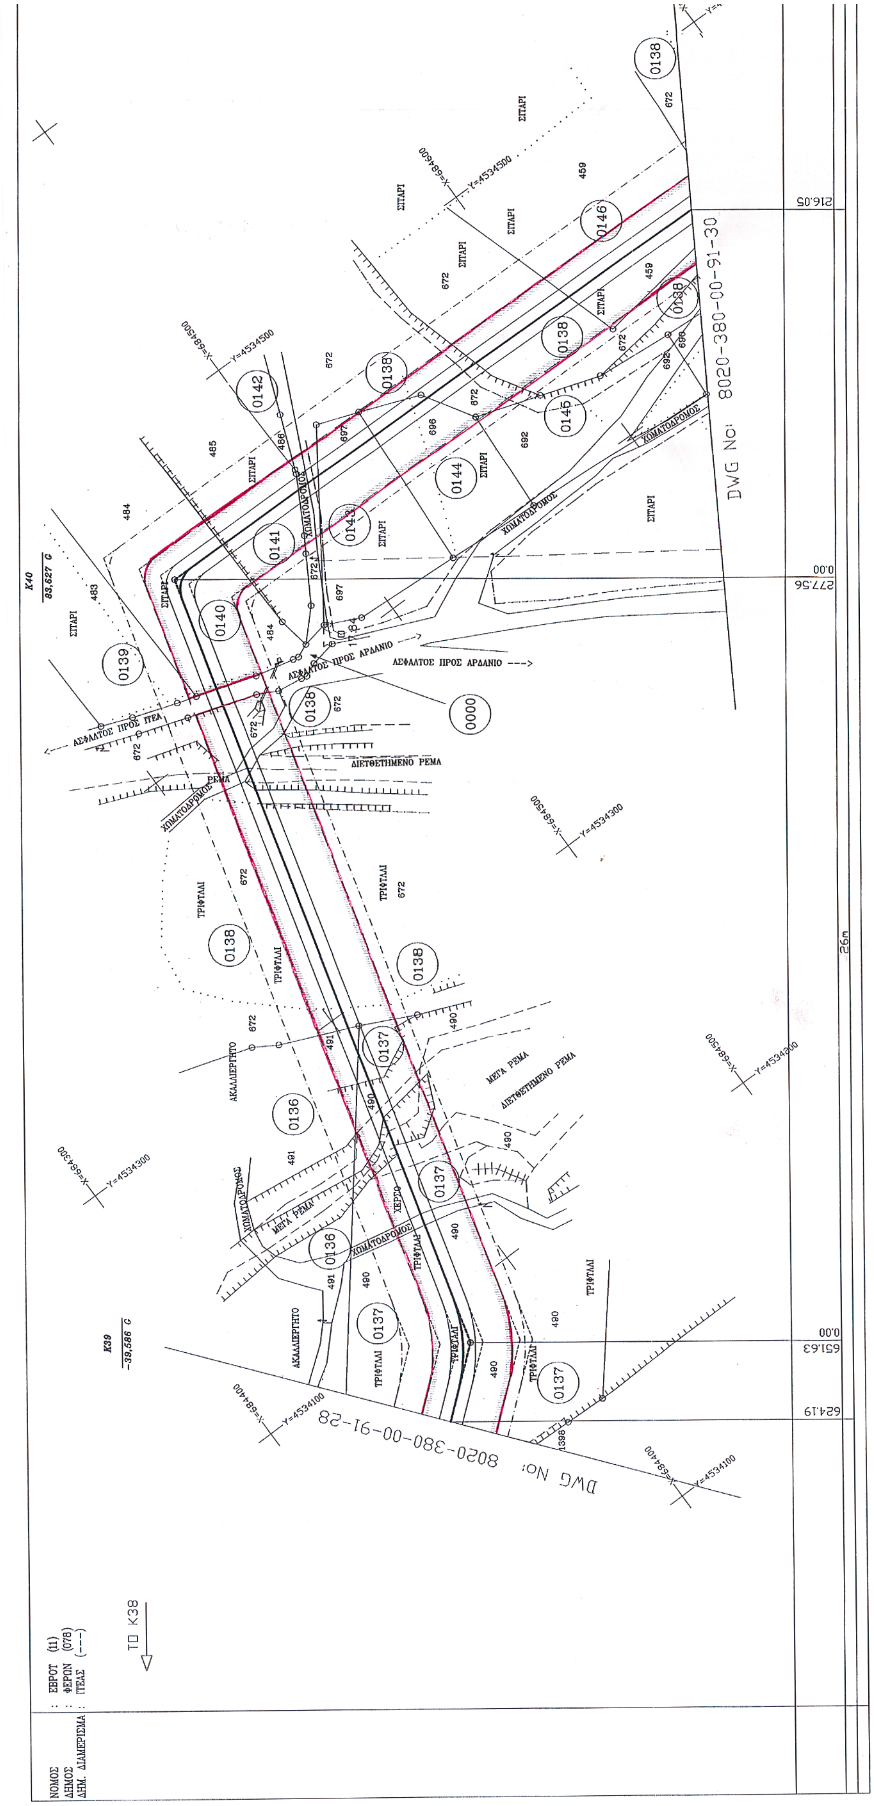
REFERENCE DRAWINGS / ΣΧΕΤΙΚΑ ΣΧΕΔΙΑ
1 : 50000 8015-380-00-94-02
1 : 5000 8015-380-00-93-08
ΑΝΑΦΟΡΑ
Δ.Ι. 115002
ΥΠΟΜΝΗΜΑ ΚΤΗΜΑΤΟΛΟΓΙΚΩΝ ΔΙΑΓΡΑΜΜΑΤΩΝ
ΟΡΙΑ ΙΔΙΟΚΤΗΣΙΩΝ
ΑΓΩΓΟΣ ΜΕΤΑΦΟΡΑΣ
ΚΤΗΜΑΤΟΛΟΓΙΚΟΣ ΑΡΙΘΜΟΣ
ΑΡΙΘΜΟΣ ΔΙΑΝΟΜΗΣ Τ.Γ.
ΖΩΝΗ ΜΟΝΙΜΗΣ ΔΟΥΛΕΙΑΣ (8 μ.)
ΖΩΝΗ ΔΟΥΛΕΙΑΣ (ΕΡΓΑΣΙΑΣ)
ΖΩΝΗ ΠΡΟΣΤΑΣΙΑΣ 40 μ.
ΧΩΡΟΣ ΑΠΟΘΗΚΕΥΣΗΣ ΑΓΩΓΟΥ
ΣΤΑΘΜΟΙ MR & LV
ΕΛΙΑ
ΟΠΩΡΟΦΟΡΟ
ΑΛΛΟ ΔΕΝΔΡΟ
ΑΠΟΣΤΑΣΕΙΣ (μ)
ΠΛΑΤΟΣ ΖΩΝΗΣ ΕΡΓΑΣΙΑΣ
0001
233
DATA ADDITION / ΠΡΟΣΘΗΚΗ ΣΤΟΙΧΕΙΩΝ
ΠΡΩΤΗ ΕΚΔΟΣΗ
ΠΕΡΙΓΡΑΦΗ DESCRIPTION
ASPROFOS
ΕΛΛΗΝΙΚΑ ΠΕΤΡΕΛΑΙΑ ΑΕ
ΚΛΑΔΟΣ ΕΡΕΥΝΑΣ ΚΑΙ ΕΚΜΕΤΑΛΛΕΥΣΗΣ ΥΔΡΟΓΟΝΑΝΘΡΑΚΩΝ
ΤΜΗΜΑ ΠΑΡΟΧΗΣ ΤΕΧΝΙΚΩΝ ΥΠΗΡΕΣΙΩΝ
PUBLIC GAS CORPORATION (D.E.P.A)
ΔΗΜΟΣΙΑ ΕΠΙΧΕΙΡΗΣΗ ΑΕΡΙΟΥ (Δ.ΕΠ.Α)
ΔΕΠΑ
ΑΓΩΓΟΣ ΦΥΣΙΚΟΥ ΑΕΡΙΟΥ "ΑΛΕΞΑΝΔΡΟΥΠΟΛΗ - ΚΗΠΟΙ"
"ALEXANDROUPOLIS - KIPI" N.G. PIPELINE
ΚΤΗΜΑΤΟΛΟΓΙΚΟ ΔΙΑΓΡΑΜΜΑ
ΑΠΟ Κ35+1201.42 ΕΩΣ Κ37+256.95 / FROM K35+1201.42 TO K37+256.95
1 : 1000
8020-380-00-91-26
ΑΝΑΣΤΑΣΙΟΣ Π. ΣΑΡΗΓΙΑΝΝΗΣ
12 NOE. 2003
ΤΟ Κ38
DWG No: 8020-380-00-91-27
Y=4533600
Y=4533500
Y=4533400
ΣΙΤΑΡΙ
ΖΑΧΑΡΟΤΕΥΤΛΑ
0104
0106
0107
399
400
441
256.95


ΝΟΜΟΣ : ΕΒΡΟΥ (11)
ΔΗΜΟΣ : ΦΕΡΩΝ (078)
ΔΗΜ. ΔΙΑΜΕΡΙΣΜΑ : ΚΑΒΗΣΟΥ (---)
DWG No: 8020-380-00-91-26
ΕΓΝΑΤΙΑ ΟΔΟΣ ΠΡΟΣ ΑΛΕΞΑΝΔΡΟΥΠΟΛΗ
ΤΟ Κ37

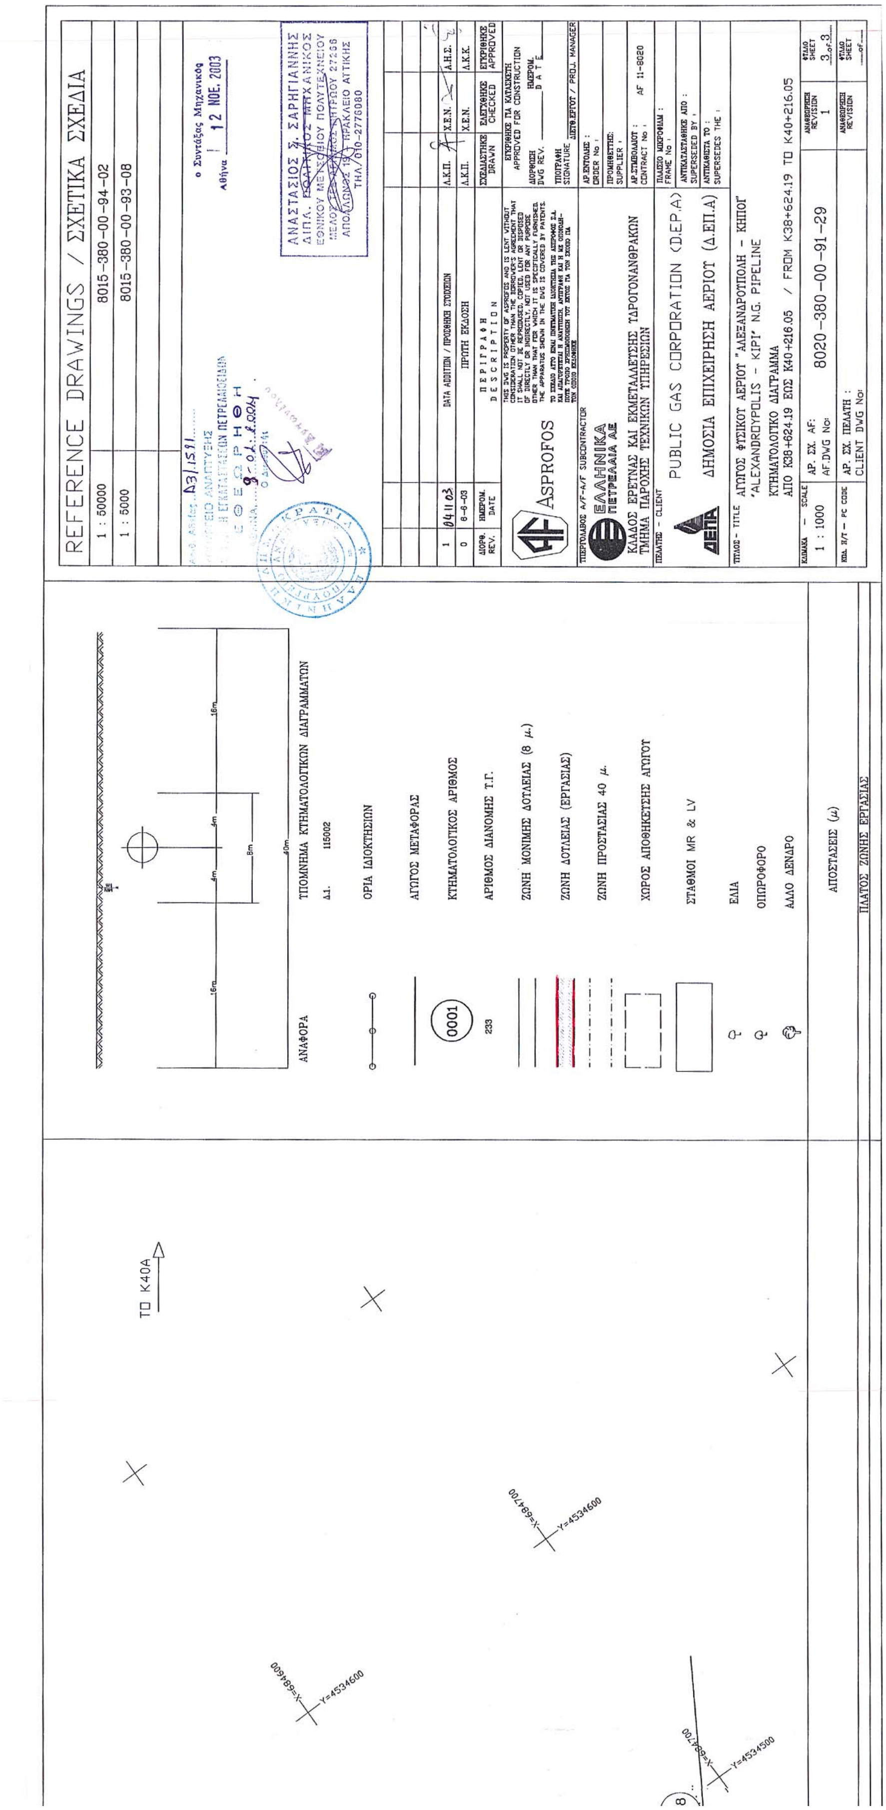

REFERENCE DRAWINGS / ΣΧΕΤΙΚΑ ΣΧΕΔΙΑ
1 : 50000 8015-380-00-94-02
1 : 5000 8015-380-00-93-08
ΑΝΑΦΟΡΑ
ΟΡΙΑ ΙΔΙΟΚΤΗΣΙΩΝ
ΑΓΩΓΟΣ ΜΕΤΑΦΟΡΑΣ
ΚΤΗΜΑΤΟΛΟΓΙΚΟΣ ΑΡΙΘΜΟΣ
ΑΡΙΘΜΟΣ ΔΙΑΝΟΜΗΣ Τ.Γ.
ΖΩΝΗ ΜΟΝΙΜΗΣ ΔΟΥΛΕΙΑΣ (8 μ.)
ΖΩΝΗ ΔΟΥΛΕΙΑΣ (ΕΡΓΑΣΙΑΣ)
ΖΩΝΗ ΠΡΟΣΤΑΣΙΑΣ 40 μ.
ΧΩΡΟΣ ΑΠΟΘΗΚΕΥΣΗΣ ΑΓΩΓΟΥ
ΣΤΑΘΜΟΙ MR & LV
ΕΛΙΑ
ΟΠΩΡΟΦΟΡΟ
ΑΛΛΟ ΔΕΝΔΡΟ
ΑΠΟΣΤΑΣΕΙΣ (μ)
ΠΛΑΤΟΣ ΖΩΝΗΣ ΕΡΓΑΣΙΑΣ
ASPROFOS
ΕΛΛΗΝΙΚΑ ΠΕΤΡΕΛΑΙΑ ΑΕ
ΚΛΑΔΟΣ ΕΡΕΥΝΑΣ ΚΑΙ ΕΚΜΕΤΑΛΛΕΥΣΗΣ ΥΔΡΟΓΟΝΑΝΘΡΑΚΩΝ
ΤΜΗΜΑ ΠΑΡΟΧΗΣ ΤΕΧΝΙΚΩΝ ΥΠΗΡΕΣΙΩΝ
PUBLIC GAS CORPORATION (D.EP.A)
ΔΗΜΟΣΙΑ ΕΠΙΧΕΙΡΗΣΗ ΑΕΡΙΟΥ (Δ.ΕΠ.Α)
ΑΓΩΓΟΣ ΦΥΣΙΚΟΥ ΑΕΡΙΟΥ "ΑΛΕΞΑΝΔΡΟΥΠΟΛΗ - ΚΗΠΟΙ"
"ALEXANDROUPOLIS - KIPI" N.G. PIPELINE
ΚΤΗΜΑΤΟΛΟΓΙΚΟ ΔΙΑΓΡΑΜΜΑ
ΑΠΟ Κ37+256.95 ΕΩΣ Κ37+992.93 / FROM K37+256.95 TO K37+992.93
1 : 1000
8020-380-00-91-27
ΠΡΩΤΗ ΕΚΔΟΣΗ
DWG No: 8020-380-00-91-28
ΤΟ Κ38
0121
0122
0123
463
464
465
ΣΙΤΑΡΙ
ΡΕΜΑ
ΠΡΟΣ ΑΡΔΑΝΙΟ
ΑΣΦΑΛΤΙΝΟΣ ΔΡΟΜΟΣ ΕΓΝΑΤΙΑΣ ΟΔΟΥ
992.93

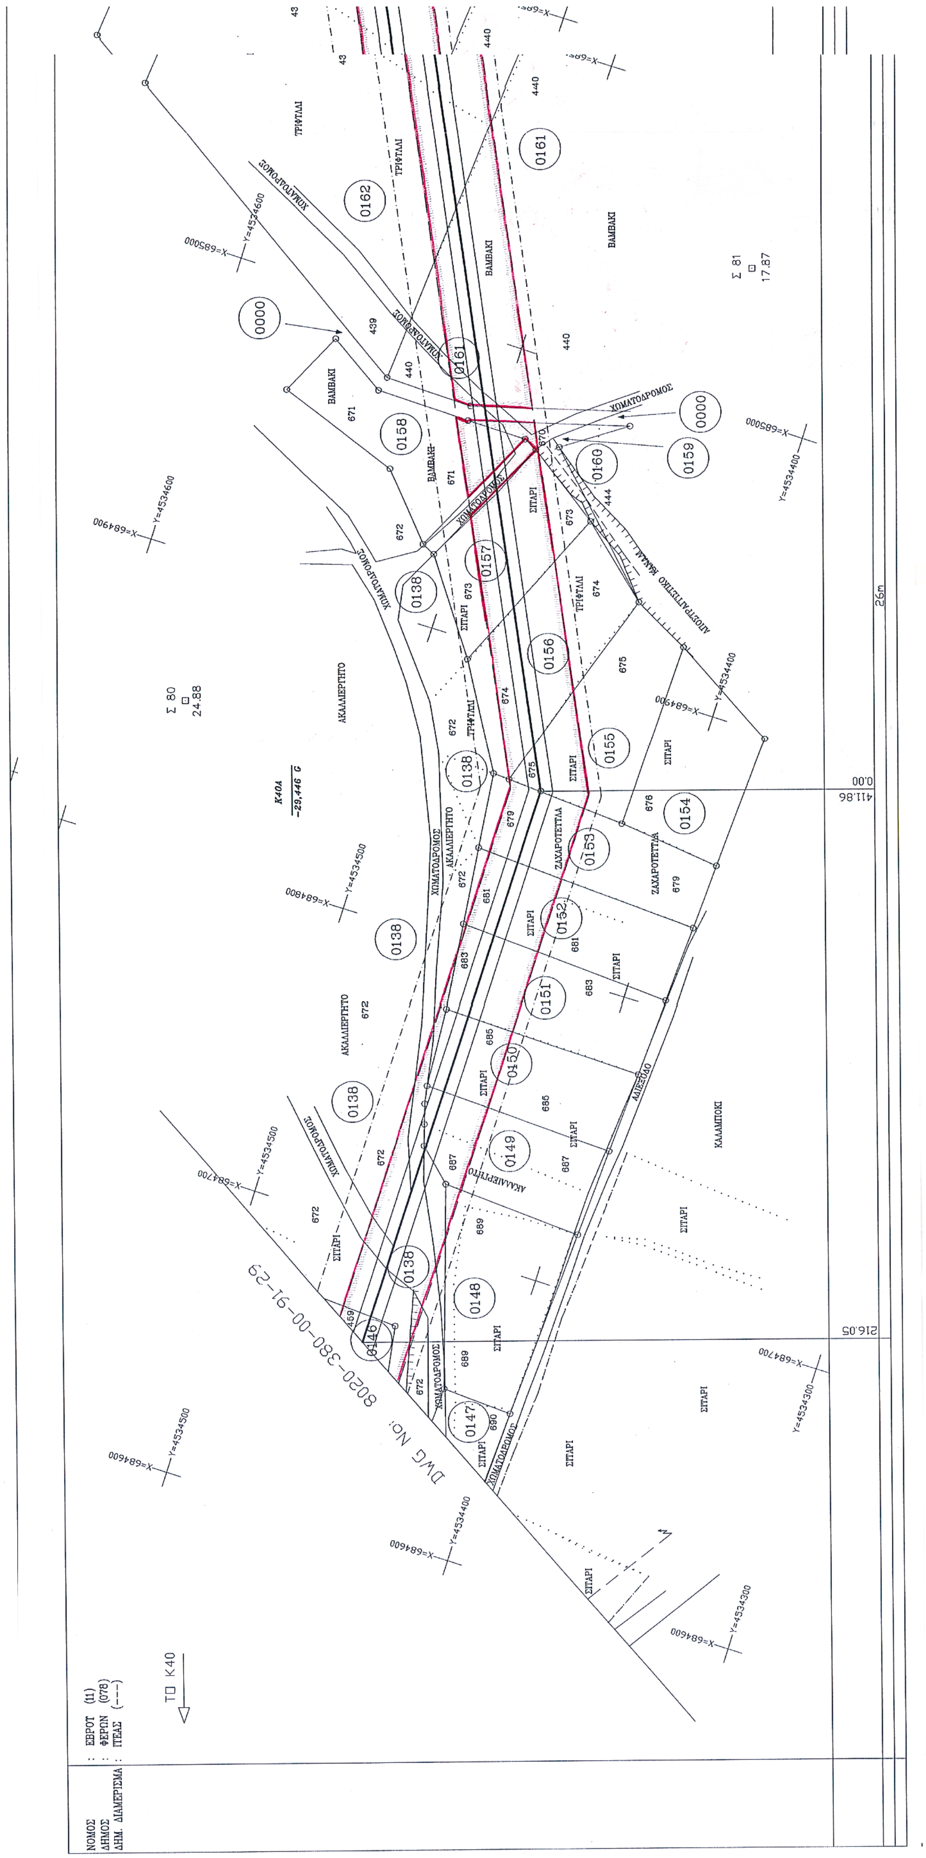

ΝΟΜΟΣ : ΕΒΡΟΥ (11)
ΔΗΜΟΣ : ΦΕΡΩΝ (078)
ΔΗΜ. ΔΙΑΜΕΡΙΣΜΑ : ΚΑΒΗΣΟΥ (---), ΙΤΕΑΣ (---)
ΤΟ Κ37
DWG No: 8020-380-00-91-27
0123
0124
0126
0127
0128
0129
0130
0131
0132
0133
ΖΑΧΑΡΟΤΕΥΤΛΑ
ΣΙΤΑΡΙ
ΧΩΜΑΤΟΔΡΟΜΟΣ
ΡΕΜΑ
ΑΣΦΑΛΤΟΣ ΠΡΟΣ ΑΡΔΑΝΙΟ
ΠΑΡΑΠΛΕΥΡΟΣ ΑΣΦΑΛΤΙΝΟΣ ΔΡΟΜΟΣ ΕΓΝΑΤΙΑΣ ΟΔΟΥ
ΠΡΟΣ ΑΡΔΑΝΙΟ
ΕΓΝΑΤΙΑ ΟΔΟΣ ΠΡΟΣ ΑΛΕΞΑΝΔΡΟΥΠΟΛΗ
992.93
1057.18
0.00
26m

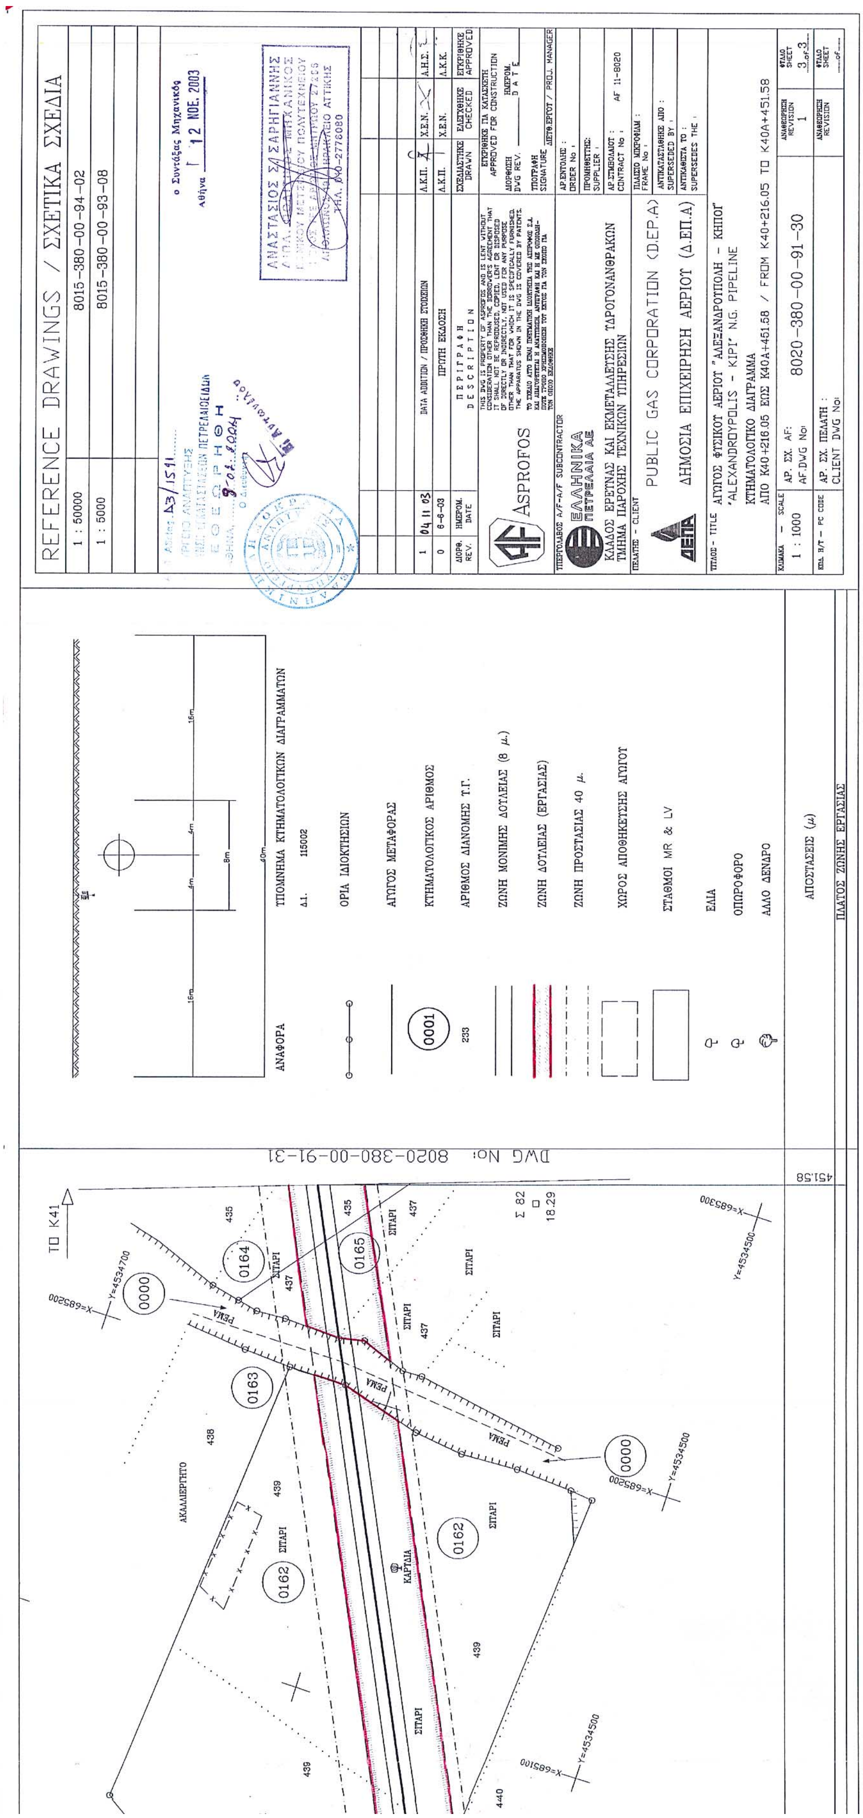

REFERENCE DRAWINGS / ΣΧΕΤΙΚΑ ΣΧΕΔΙΑ
1 : 50000 8015-380-00-94-02
1 : 5000 8015-380-00-93-08
ΥΠΟΜΝΗΜΑ ΚΤΗΜΑΤΟΛΟΓΙΚΩΝ ΔΙΑΓΡΑΜΜΑΤΩΝ
ΟΡΙΑ ΙΔΙΟΚΤΗΣΙΩΝ
ΑΓΩΓΟΣ ΜΕΤΑΦΟΡΑΣ
ΚΤΗΜΑΤΟΛΟΓΙΚΟΣ ΑΡΙΘΜΟΣ
ΑΡΙΘΜΟΣ ΔΙΑΝΟΜΗΣ Τ.Γ.
ΖΩΝΗ ΜΟΝΙΜΗΣ ΔΟΥΛΕΙΑΣ (8 μ.)
ΖΩΝΗ ΔΟΥΛΕΙΑΣ (ΕΡΓΑΣΙΑΣ)
ΖΩΝΗ ΠΡΟΣΤΑΣΙΑΣ 40 μ.
ΧΩΡΟΣ ΑΠΟΘΗΚΕΥΣΗΣ ΑΓΩΓΟΥ
ΣΤΑΘΜΟΙ MR & LV
ΕΛΙΑ
ΟΠΩΡΟΦΟΡΟ
ΑΛΛΟ ΔΕΝΔΡΟ
ΑΠΟΣΤΑΣΕΙΣ (μ)
ΠΛΑΤΟΣ ΖΩΝΗΣ ΕΡΓΑΣΙΑΣ
ASPROFOS
ΕΛΛΗΝΙΚΑ ΠΕΤΡΕΛΑΙΑ ΑΕ
PUBLIC GAS CORPORATION (D.E.P.A)
ΔΗΜΟΣΙΑ ΕΠΙΧΕΙΡΗΣΗ ΑΕΡΙΟΥ (Δ.ΕΠ.Α)
ΑΓΩΓΟΣ ΦΥΣΙΚΟΥ ΑΕΡΙΟΥ "ΑΛΕΞΑΝΔΡΟΥΠΟΛΗ - ΚΗΠΟΙ"
"ALEXANDROUPOLIS - KIPI" N.G. PIPELINE
ΚΤΗΜΑΤΟΛΟΓΙΚΟ ΔΙΑΓΡΑΜΜΑ
ΑΠΟ K37+992.93 ΕΩΣ K38+624.19 / FROM K37+992.93 TO K38+624.19
1 : 1000
8020-380-00-91-28
DWG No: 8020-380-00-91-29
ΤΟ K39
ΝΟΜΟΣ : ΕΒΡΟΥ (11)
ΔΗΜΟΣ : ΦΕΡΩΝ (078)
ΔΗΜ. ΔΙΑΜΕΡΙΣΜΑ : ΚΑΒΗΣΟΥ
ΔΗΜ. ΔΙΑΜΕΡΙΣΜΑ : ΙΤΕΑΣ
ΖΑΧΑΡΟΤΕΥΤΛΑ
ΒΑΜΒΑΚΙ
ΧΕΡΣΟ
ΣΙΤΑΡΙ
624.19



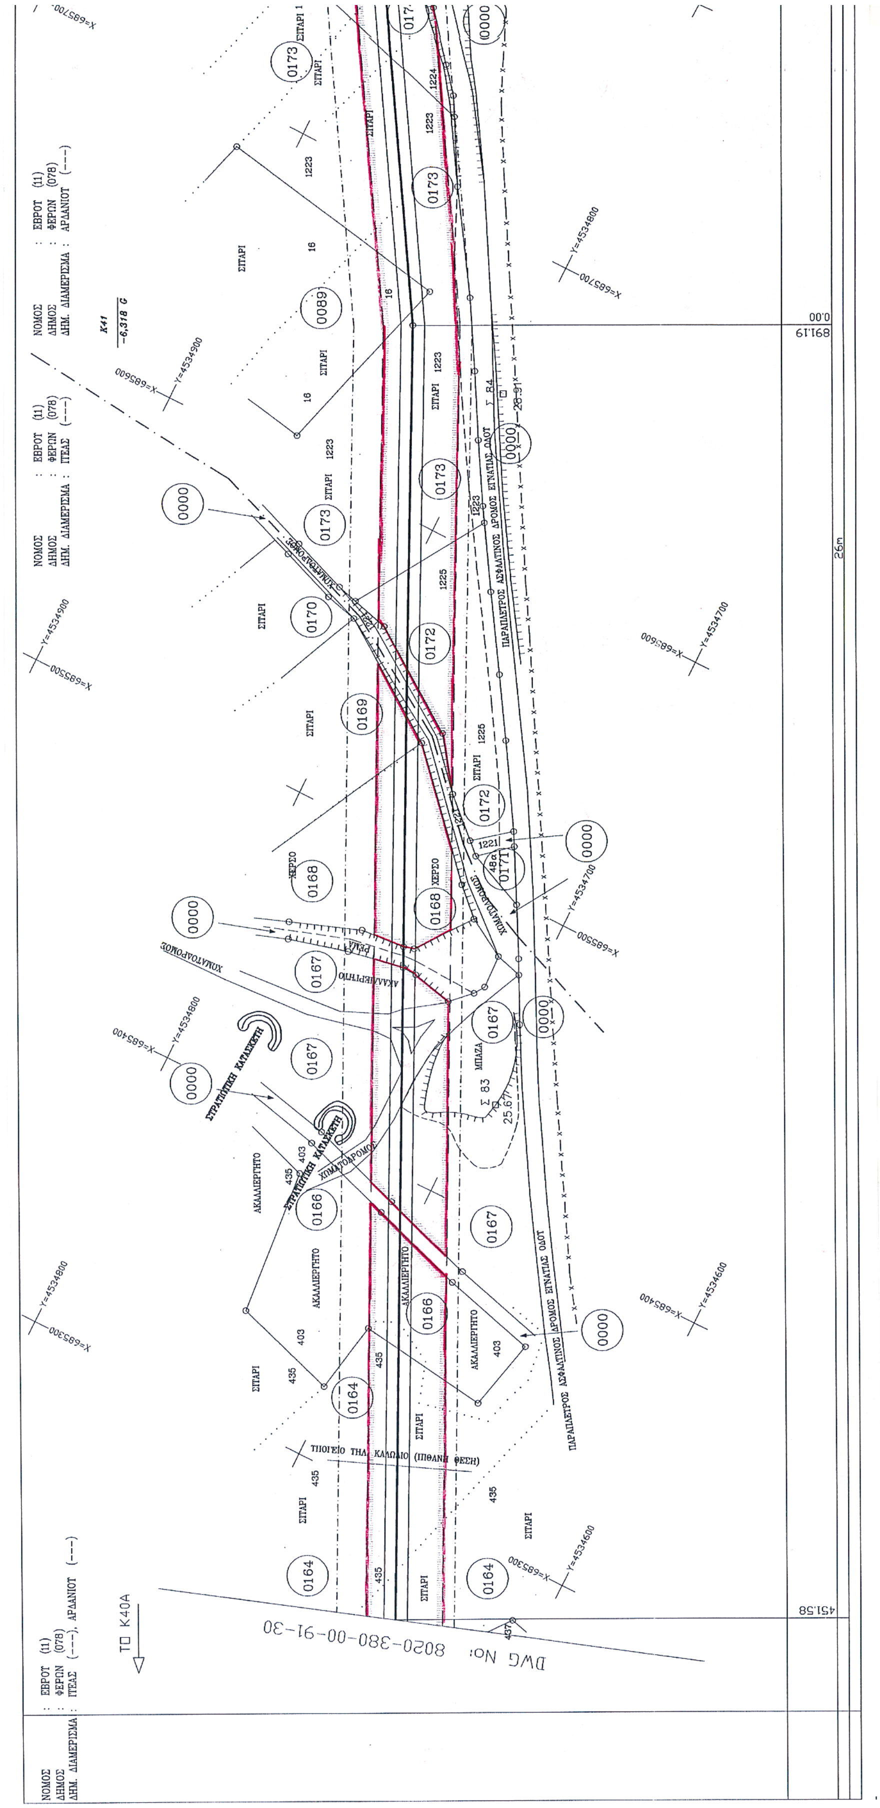
DWG No: 8020-380-00-91-30
DWG No: 8020-380-00-91-28
ΑΣΦΑΛΤΟΣ ΠΡΟΣ ΑΡΔΑΝΙΟ
ΑΣΦΑΛΤΟΣ ΠΡΟΣ ΙΤΕΑ
ΔΙΕΥΘΕΤΗΜΕΝΟ ΡΕΜΑ
ΜΕΓΑ ΡΕΜΑ
ΧΩΜΑΤΟΔΡΟΜΟΣ
ΣΙΤΑΡΙ
ΤΡΙΦΥΛΛΙ
ΑΚΑΛΛΙΕΡΓΗΤΟ
ΤΟ Κ38
ΝΟΜΟΣ : ΕΒΡΟΥ (11)
ΔΗΜΟΣ : ΦΕΡΩΝ (078)
ΔΗΜ. ΔΙΑΜΕΡΙΣΜΑ : ΙΤΕΑΣ (---)

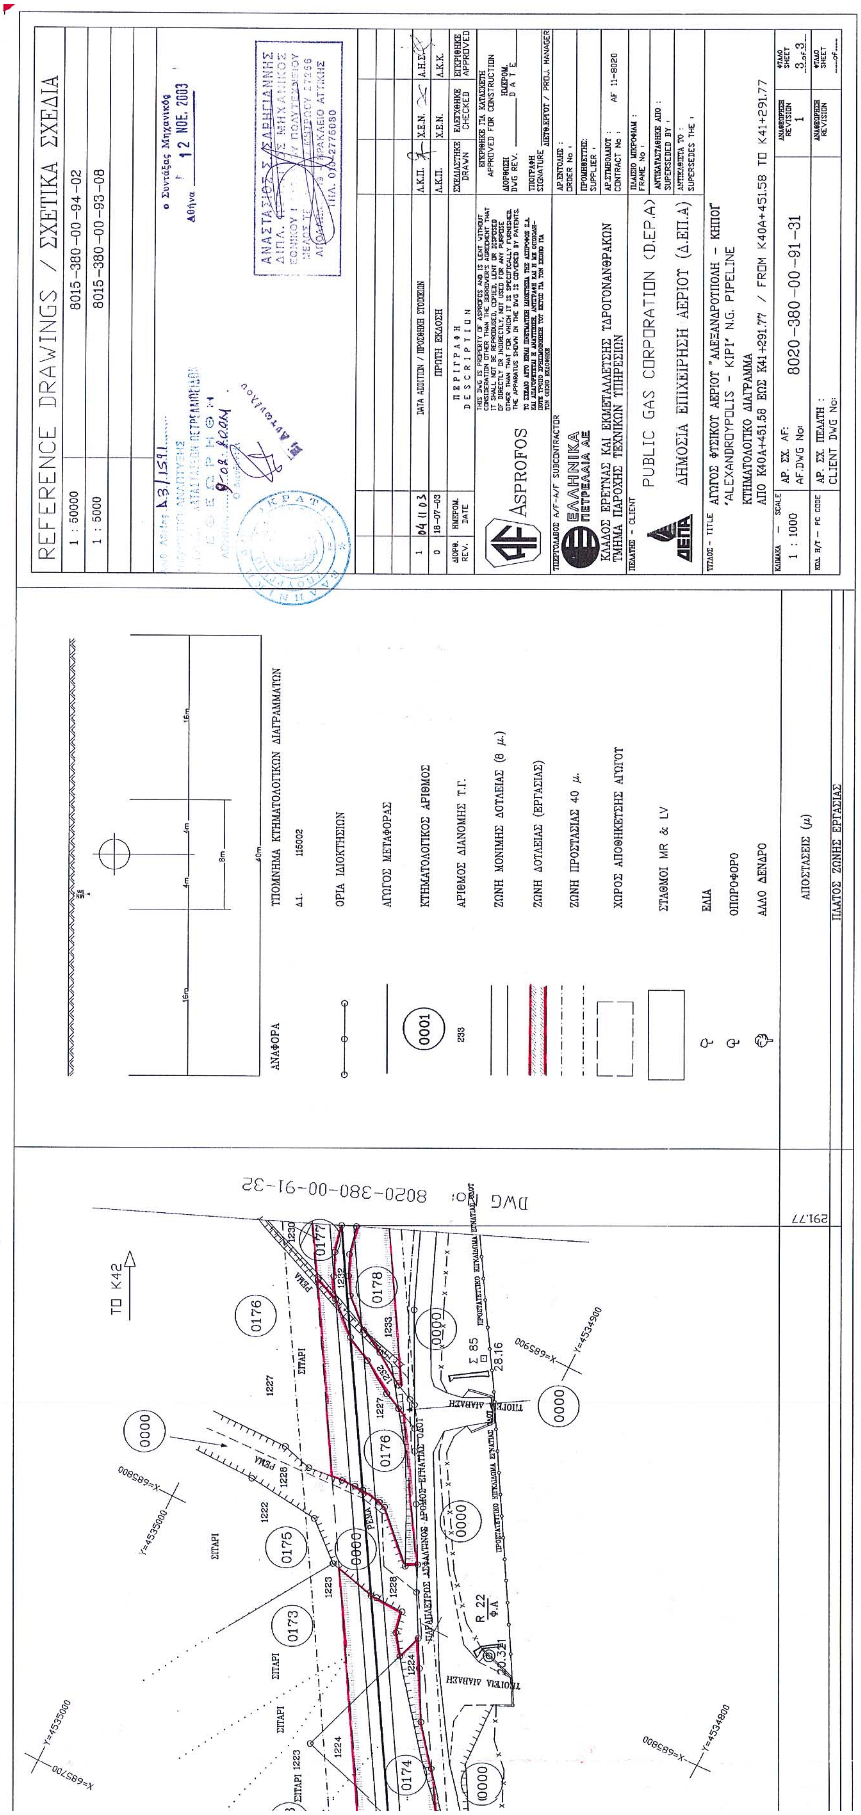

REFERENCE DRAWINGS / ΣΧΕΤΙΚΑ ΣΧΕΔΙΑ
1 : 50000
8015-380-00-94-02
1 : 5000
8015-380-00-93-08
ΑΝΑΣΤΑΣΙΟΣ Σ. ΣΑΡΗΓΙΑΝΝΗΣ
ΤΗΛ. 010-2776080
12 ΝΟΕ. 2003
1
04.11.03
DATA ADDITION / ΠΡΟΣΘΗΚΗ ΣΤΟΙΧΕΙΩΝ
0
8-8-03
ΠΡΩΤΗ ΕΚΔΟΣΗ
ΑΝΑΘ. REV.
ΗΜΕΡΟΜ. DATE
ΠΕΡΙΓΡΑΦΗ DESCRIPTION
ΣΧΕΔΙΑΣΤΗΚΕ DRAWN
ΕΛΕΓΧΘΗΚΕ CHECKED
ΕΓΚΡΙΘΗΚΕ APPROVED
ASPROFOS
ΕΓΚΡΙΘΗΚΕ ΓΙΑ ΚΑΤΑΣΚΕΥΗ APPROVED FOR CONSTRUCTION
ΕΛΛΗΝΙΚΑ ΠΕΤΡΕΛΑΙΑ ΑΕ
ΚΛΑΔΟΣ ΕΡΕΥΝΑΣ ΚΑΙ ΕΚΜΕΤΑΛΛΕΥΣΗΣ ΥΔΡΟΓΟΝΑΝΘΡΑΚΩΝ ΤΜΗΜΑ ΠΑΡΟΧΗΣ ΤΕΧΝΙΚΩΝ ΥΠΗΡΕΣΙΩΝ
AF 11-8020
PUBLIC GAS CORPORATION (D.E.P.A)
ΔΗΜΟΣΙΑ ΕΠΙΧΕΙΡΗΣΗ ΑΕΡΙΟΥ (Δ.ΕΠ.Α)
ΑΓΩΓΟΣ ΦΥΣΙΚΟΥ ΑΕΡΙΟΥ "ΑΛΕΞΑΝΔΡΟΥΠΟΛΗ - ΚΗΠΟΙ"
"ALEXANDROUPOLIS - KIPI" N.G. PIPELINE
ΚΤΗΜΑΤΟΛΟΓΙΚΟ ΔΙΑΓΡΑΜΜΑ
ΑΠΟ Κ38+624.19 ΕΩΣ Κ40+216.05 / FROM K38+624.19 TO K40+216.05
1 : 1000
8020-380-00-91-29
3 of 3
ΥΠΟΜΝΗΜΑ ΚΤΗΜΑΤΟΛΟΓΙΚΩΝ ΔΙΑΓΡΑΜΜΑΤΩΝ
ΑΝΑΦΟΡΑ
Δ.Ι. 115002
ΟΡΙΑ ΙΔΙΟΚΤΗΣΙΩΝ
ΑΓΩΓΟΣ ΜΕΤΑΦΟΡΑΣ
0001
ΚΤΗΜΑΤΟΛΟΓΙΚΟΣ ΑΡΙΘΜΟΣ
233
ΑΡΙΘΜΟΣ ΔΙΑΝΟΜΗΣ Τ.Γ.
ΖΩΝΗ ΜΟΝΙΜΗΣ ΔΟΥΛΕΙΑΣ (8 μ.)
ΖΩΝΗ ΔΟΥΛΕΙΑΣ (ΕΡΓΑΣΙΑΣ)
ΖΩΝΗ ΠΡΟΣΤΑΣΙΑΣ 40 μ.
ΧΩΡΟΣ ΑΠΟΘΗΚΕΥΣΗΣ ΑΓΩΓΟΥ
ΣΤΑΘΜΟΙ MR & LV
ΕΛΙΑ
ΟΠΩΡΟΦΟΡΟ
ΑΛΛΟ ΔΕΝΔΡΟ
ΑΠΟΣΤΑΣΕΙΣ (μ)
ΠΛΑΤΟΣ ΖΩΝΗΣ ΕΡΓΑΣΙΑΣ
ΤΟ Κ40Α
X=684700
Y=4534600
X=684600
Y=4534600
X=684700
Y=4534500

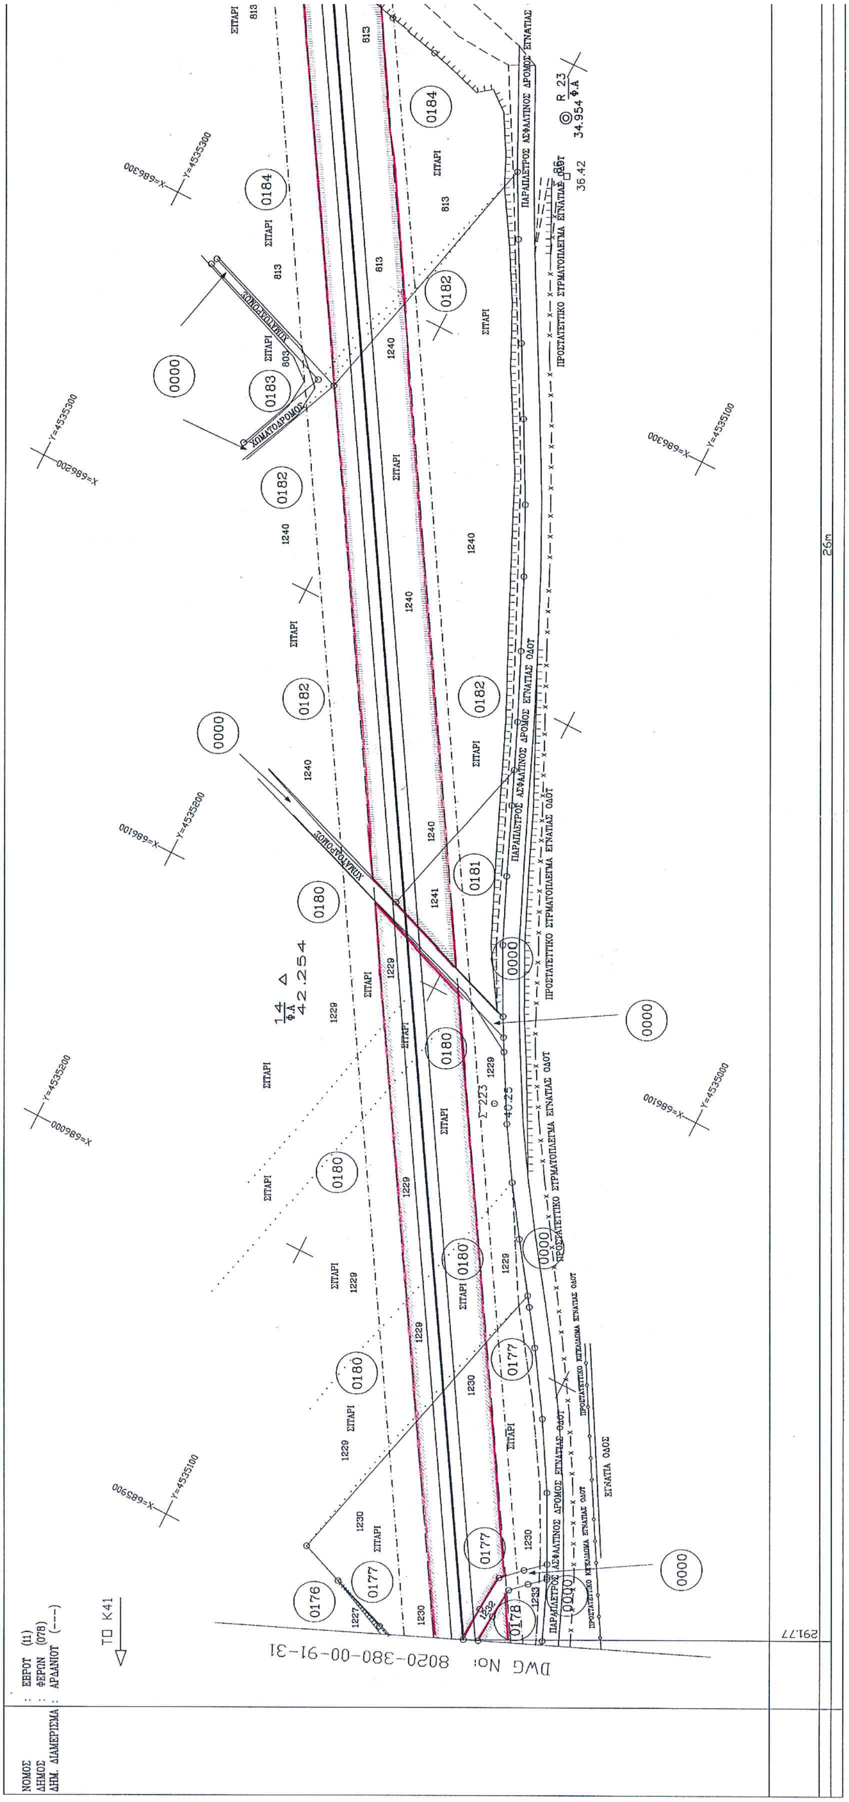

ΝΟΜΟΣ : ΕΒΡΟΥ (11)
ΔΗΜΟΣ : ΦΕΡΩΝ (078)
ΔΗΜ. ΔΙΑΜΕΡΙΣΜΑ : ΙΤΕΑΣ (---)
ΤΟ Κ40
DWG No: 8020-380-00-91-29

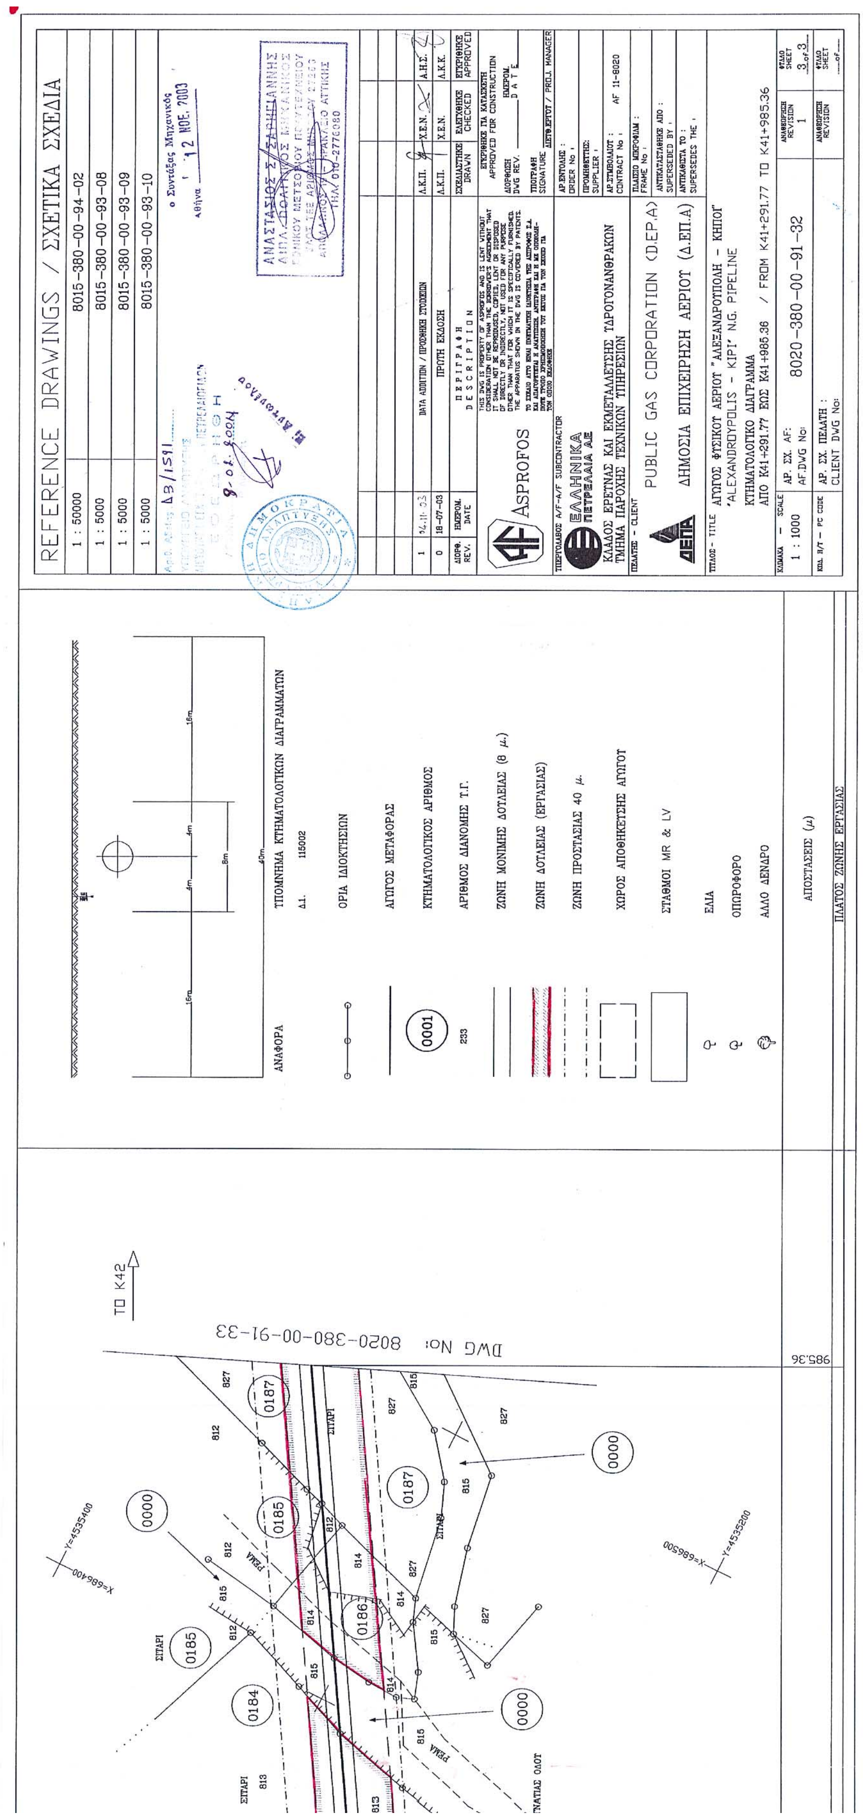


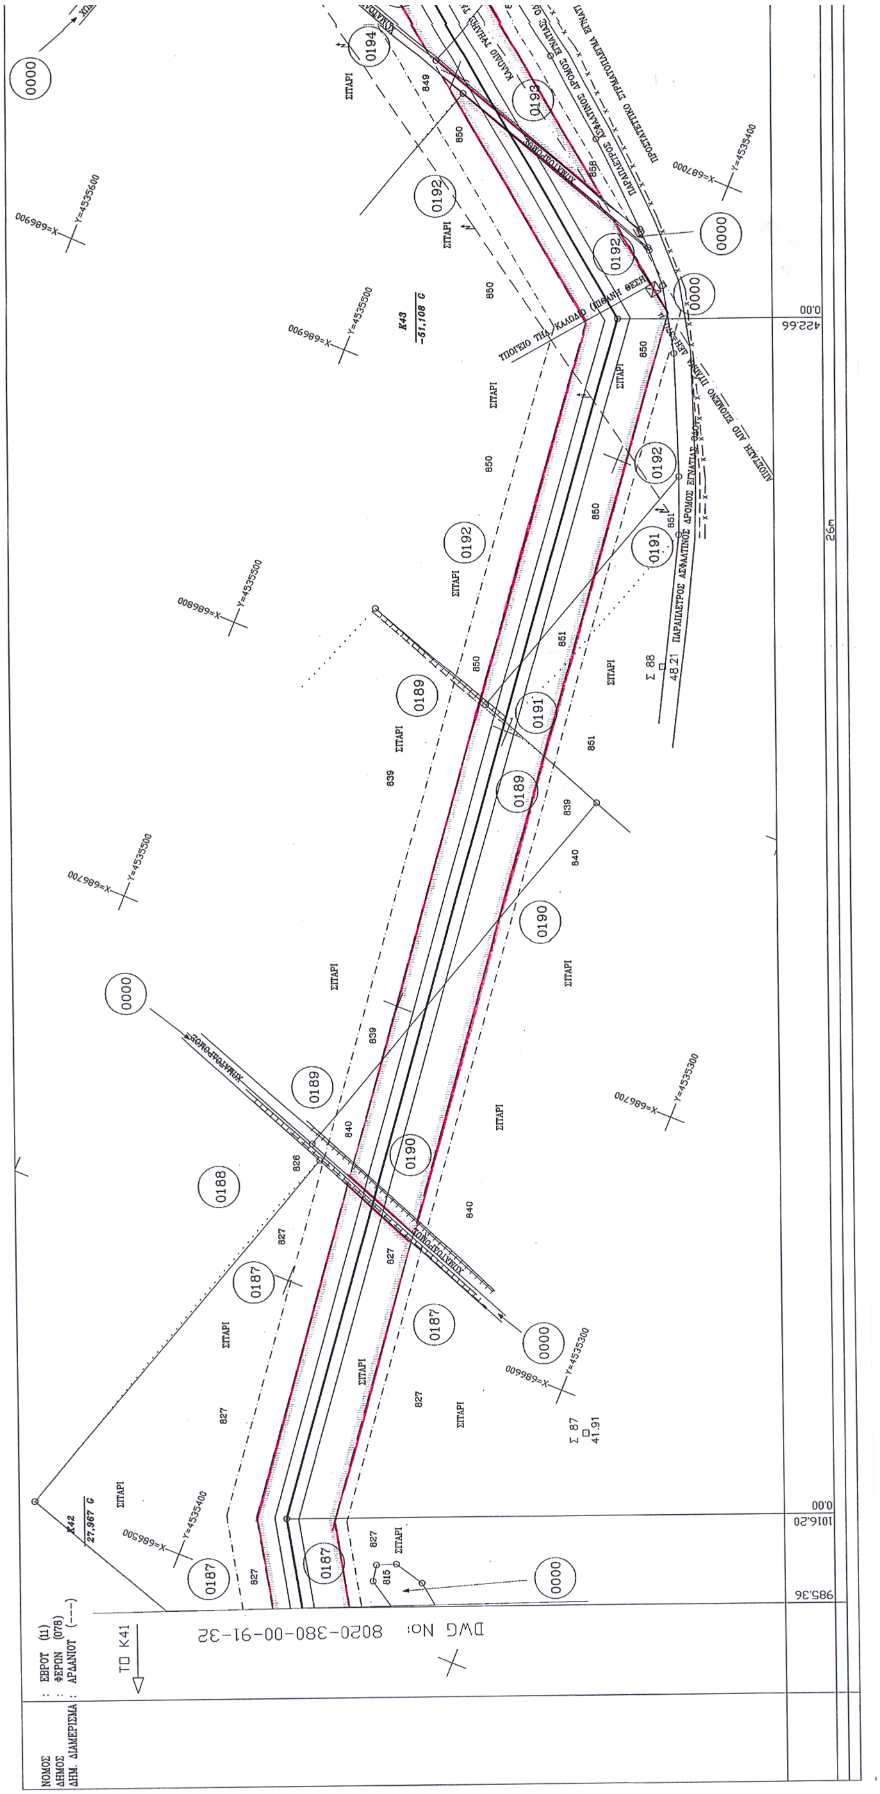
REFERENCE DRAWINGS / ΣΧΕΤΙΚΑ ΣΧΕΔΙΑ
1 : 50000 8015-380-00-94-02
1 : 5000 8015-380-00-93-08
PUBLIC GAS CORPORATION (D.E.P.A)
ΔΗΜΟΣΙΑ ΕΠΙΧΕΙΡΗΣΗ ΑΕΡΙΟΥ (Δ.ΕΠ.Α)
ΑΓΩΓΟΣ ΦΥΣΙΚΟΥ ΑΕΡΙΟΥ "ΑΛΕΞΑΝΔΡΟΥΠΟΛΗ - ΚΗΠΟΙ"
"ALEXANDROUPOLIS - KIPI" N.G. PIPELINE
ΚΤΗΜΑΤΟΛΟΓΙΚΟ ΔΙΑΓΡΑΜΜΑ
ΑΠΟ K40+216.05 ΕΩΣ K40A+451.58 / FROM K40+216.05 TO K40A+451.58
8020-380-00-91-30
1 : 1000
ΑΝΑΦΟΡΑ
ΥΠΟΜΝΗΜΑ ΚΤΗΜΑΤΟΛΟΓΙΚΩΝ ΔΙΑΓΡΑΜΜΑΤΩΝ
ΟΡΙΑ ΙΔΙΟΚΤΗΣΙΩΝ
ΑΓΩΓΟΣ ΜΕΤΑΦΟΡΑΣ
ΚΤΗΜΑΤΟΛΟΓΙΚΟΣ ΑΡΙΘΜΟΣ
ΑΡΙΘΜΟΣ ΔΙΑΝΟΜΗΣ Τ.Γ.
ΖΩΝΗ ΜΟΝΙΜΗΣ ΔΟΥΛΕΙΑΣ (8 μ.)
ΖΩΝΗ ΔΟΥΛΕΙΑΣ (ΕΡΓΑΣΙΑΣ)
ΖΩΝΗ ΠΡΟΣΤΑΣΙΑΣ 40 μ.
ΧΩΡΟΣ ΑΠΟΘΗΚΕΥΣΗΣ ΑΓΩΓΟΥ
ΣΤΑΘΜΟΙ MR & LV
ΕΛΙΑ
ΟΠΩΡΟΦΟΡΟ
ΑΛΛΟ ΔΕΝΔΡΟ
ΑΠΟΣΤΑΣΕΙΣ (μ)
ΠΛΑΤΟΣ ΖΩΝΗΣ ΕΡΓΑΣΙΑΣ
DWG No: 8020-380-00-91-31
ΤΟ Κ41
ΡΕΜΑ
ΣΙΤΑΡΙ
ΑΚΑΛΛΙΕΡΓΗΤΟ
ΚΑΡΥΔΙΑ
0162
0163
0164
0165

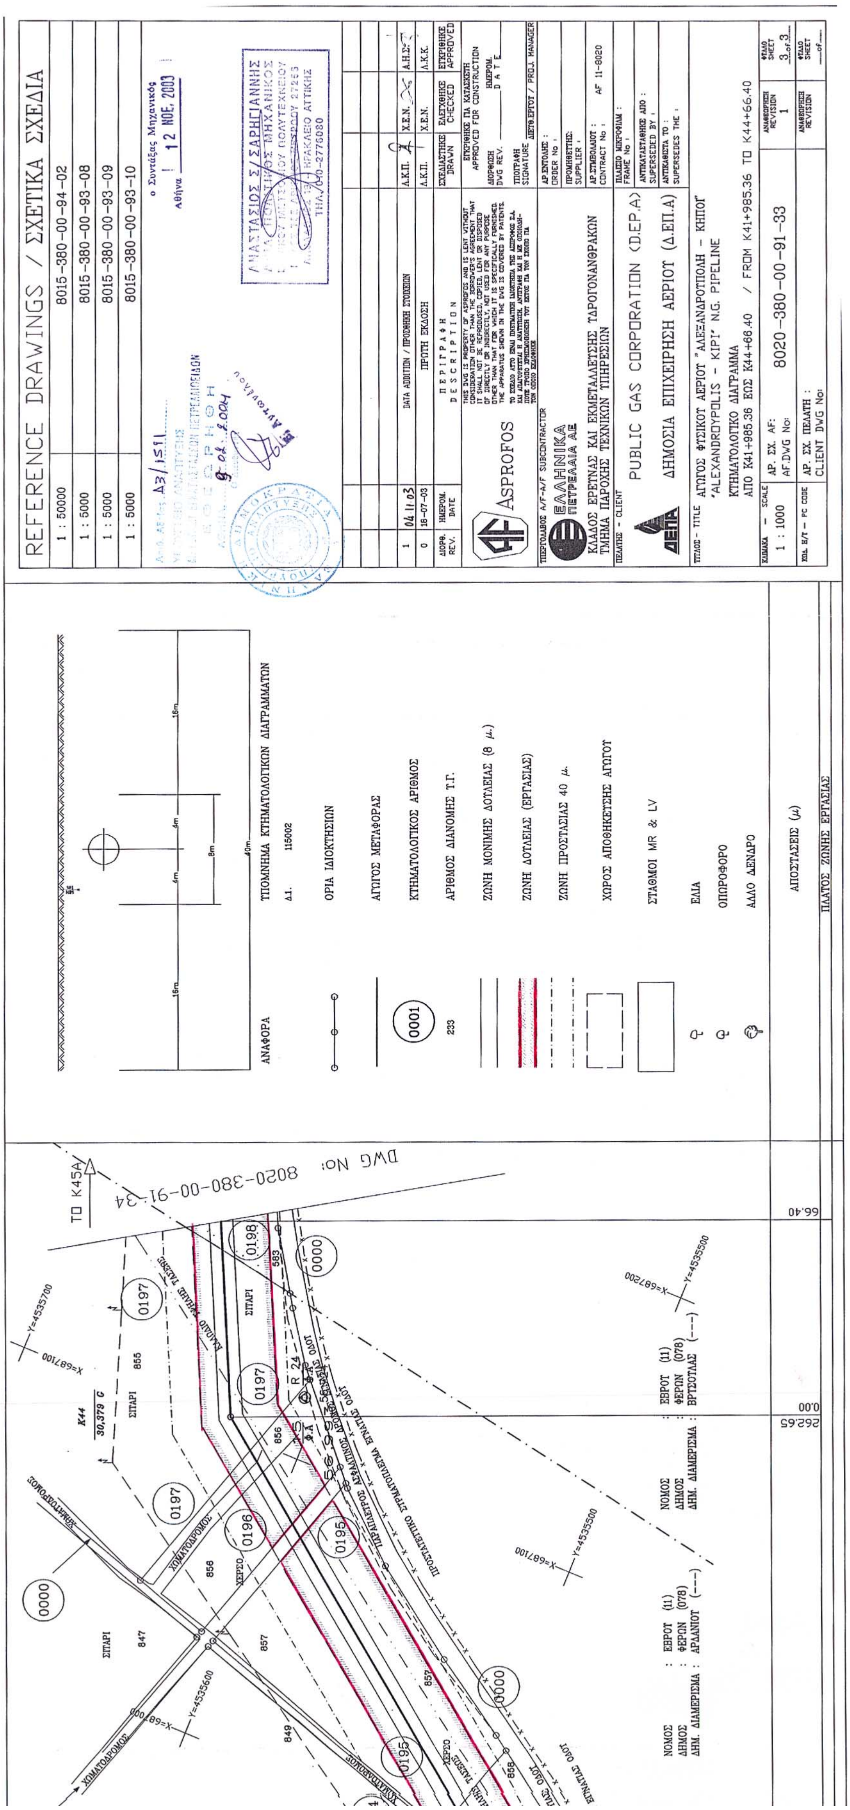

ΝΟΜΟΣ : ΕΒΡΟΥ (11)
ΔΗΜΟΣ : ΦΕΡΩΝ (078)
ΔΗΜ. ΔΙΑΜΕΡΙΣΜΑ : ΑΡΔΑΝΙΟΥ (---)
ΝΟΜΟΣ : ΕΒΡΟΥ (11)
ΔΗΜΟΣ : ΦΕΡΩΝ (078)
ΔΗΜ. ΔΙΑΜΕΡΙΣΜΑ : ΠΕΠΛΟΥ (---)
ΠΑΡΑΠΛΕΥΡΟΣ ΑΣΦΑΛΤΙΝΟΣ ΔΡΟΜΟΣ ΕΓΝΑΤΙΑΣ ΟΔΟΥ
ΣΤΡΑΤΙΩΤΙΚΗ ΚΑΤΑΣΚΕΥΗ
ΧΩΜΑΤΟΔΡΟΜΟΣ
ΑΚΑΛΛΙΕΡΓΗΤΟ
ΣΙΤΑΡΙ
ΧΕΡΣΟ
ΜΠΑΖΑ
ΤΩ Κ40Α
DWG No: 8020-380-00-91-30

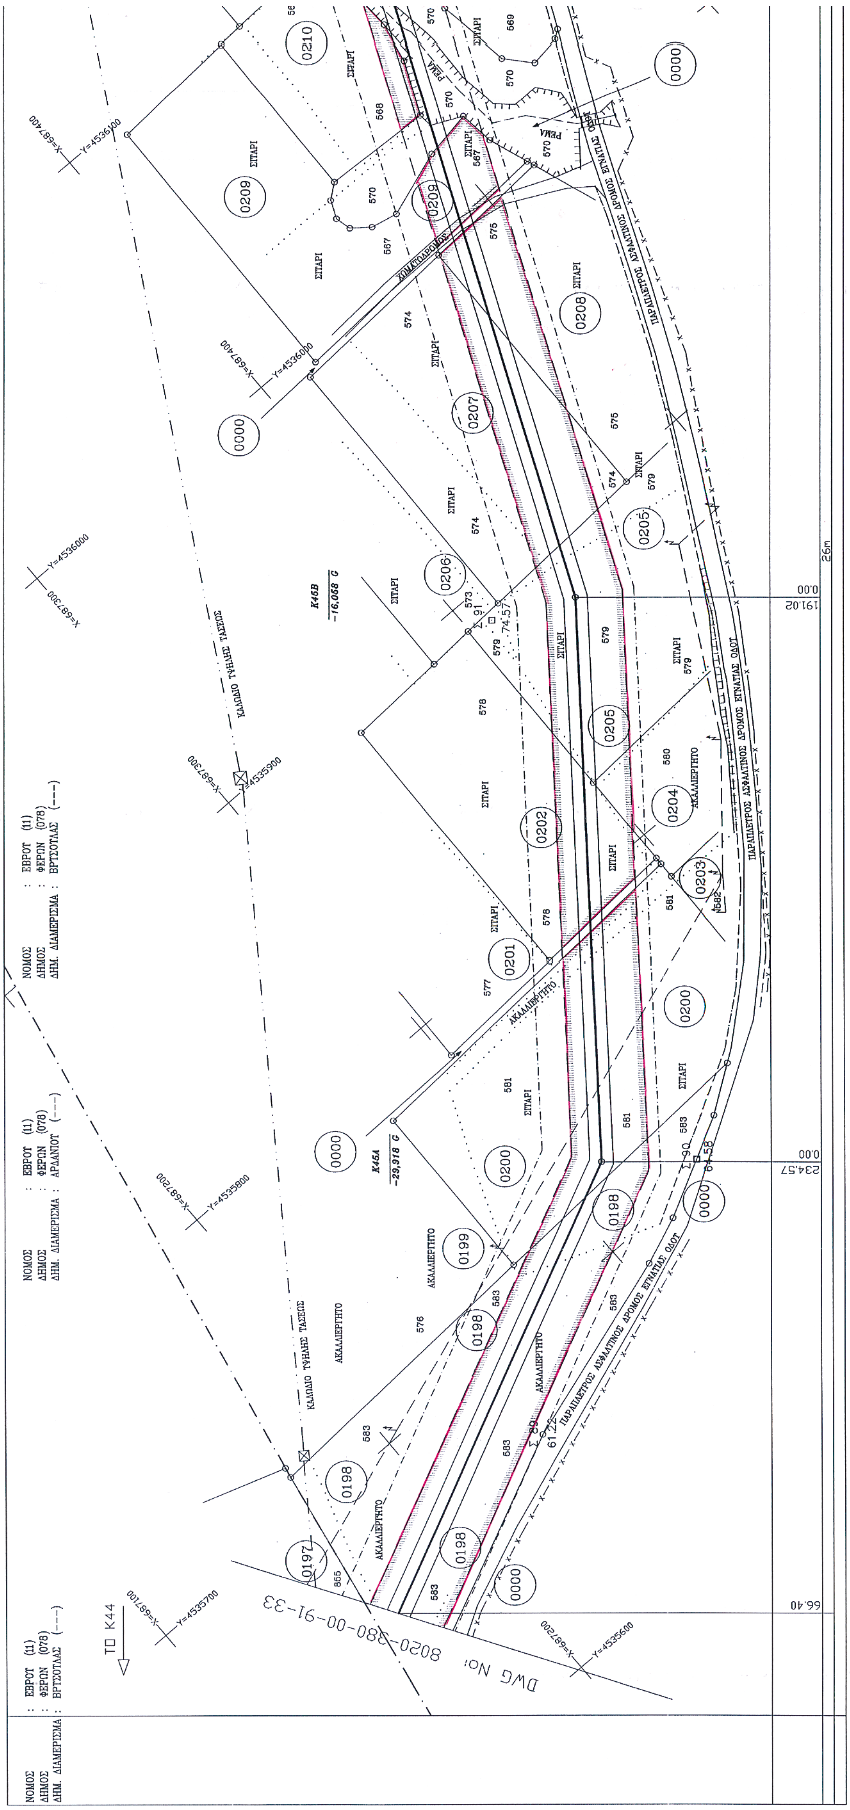

REFERENCE DRAWINGS / ΣΧΕΤΙΚΑ ΣΧΕΔΙΑ
1 : 50000 8015-380-00-94-02
1 : 5000 8015-380-00-93-08
ΠΙΝΑΚΑΣ ΕΠΙΤΡΟΠΗΣ
ΥΠΟΜΝΗΜΑ ΚΤΗΜΑΤΟΛΟΓΙΚΩΝ ΔΙΑΓΡΑΜΜΑΤΩΝ
ΟΡΙΑ ΙΔΙΟΚΤΗΣΙΩΝ
ΑΓΩΓΟΣ ΜΕΤΑΦΟΡΑΣ
ΚΤΗΜΑΤΟΛΟΓΙΚΟΣ ΑΡΙΘΜΟΣ
ΑΡΙΘΜΟΣ ΔΙΑΝΟΜΗΣ Τ.Γ.
ΖΩΝΗ ΜΟΝΙΜΗΣ ΔΟΥΛΕΙΑΣ (8 μ.)
ΖΩΝΗ ΔΟΥΛΕΙΑΣ (ΕΡΓΑΣΙΑΣ)
ΖΩΝΗ ΠΡΟΣΤΑΣΙΑΣ 40 μ.
ΧΩΡΟΣ ΑΠΟΘΗΚΕΥΣΗΣ ΑΓΩΓΟΥ
ΣΤΑΘΜΟΙ MR & LV
ΕΛΙΑ
ΟΠΩΡΟΦΟΡΟ
ΑΛΛΟ ΔΕΝΔΡΟ
ΑΠΟΣΤΑΣΕΙΣ (μ)
ΠΛΑΤΟΣ ΖΩΝΗΣ ΕΡΓΑΣΙΑΣ
ASPROFOS
ΕΛΛΗΝΙΚΑ ΠΕΤΡΕΛΑΙΑ ΑΕ
ΚΛΑΔΟΣ ΕΡΕΥΝΑΣ ΚΑΙ ΕΚΜΕΤΑΛΛΕΥΣΗΣ ΥΔΡΟΓΟΝΑΝΘΡΑΚΩΝ
ΤΜΗΜΑ ΠΑΡΟΧΗΣ ΤΕΧΝΙΚΩΝ ΥΠΗΡΕΣΙΩΝ
PUBLIC GAS CORPORATION (D.E.P.A)
ΔΗΜΟΣΙΑ ΕΠΙΧΕΙΡΗΣΗ ΑΕΡΙΟΥ (Δ.ΕΠ.Α)
ΑΓΩΓΟΣ ΦΥΣΙΚΟΥ ΑΕΡΙΟΥ "ΑΛΕΞΑΝΔΡΟΥΠΟΛΗ - ΚΗΠΟΙ"
"ALEXANDROUPOLIS - KIPI" N.G. PIPELINE
ΚΤΗΜΑΤΟΛΟΓΙΚΟ ΔΙΑΓΡΑΜΜΑ
ΑΠΟ Κ40Α+451.58 ΕΩΣ Κ41+291.77 / FROM K40A+451.58 TO K41+291.77
1 : 1000
8020-380-00-91-31
AF 11-8020
12 ΝΟΕ. 2003
ΤΟ Κ42
DWG No: 8020-380-00-91-32
ΣΙΤΑΡΙ
ΡΕΜΑ
0173 0174 0175 0176 0177 0178 0000

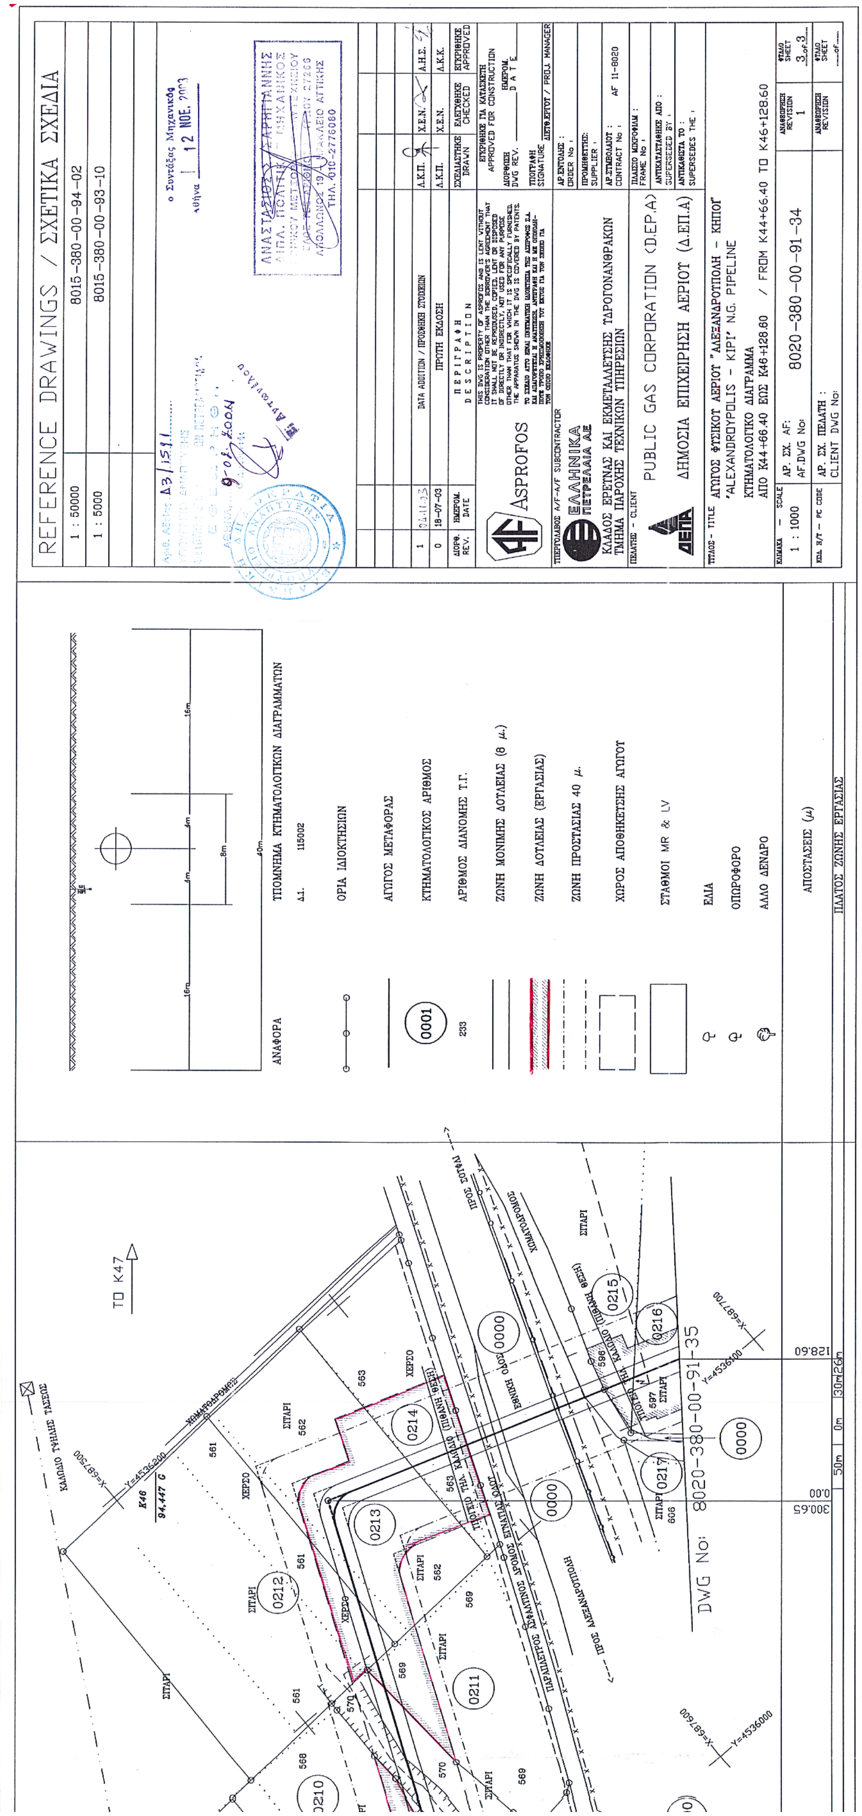

ΝΟΜΟΣ : ΕΒΡΟΥ (11)
ΔΗΜΟΣ : ΦΕΡΩΝ (078)
ΔΗΜ. ΔΙΑΜΕΡΙΣΜΑ : ΑΡΔΑΝΙΟΥ (---)
ΤΟ Κ41
DWG No: 8020-380-00-91-31
ΠΑΡΑΠΛΕΥΡΟΣ ΑΣΦΑΛΤΙΝΟΣ ΔΡΟΜΟΣ ΕΓΝΑΤΙΑΣ ΟΔΟΥ
ΠΡΟΣΤΑΤΕΥΤΙΚΟ ΣΥΡΜΑΤΟΠΛΕΓΜΑ ΕΓΝΑΤΙΑΣ ΟΔΟΥ
ΕΓΝΑΤΙΑ ΟΔΟΣ
ΧΩΜΑΤΟΔΡΟΜΟΣ
ΣΙΤΑΡΙ
26m
291.77

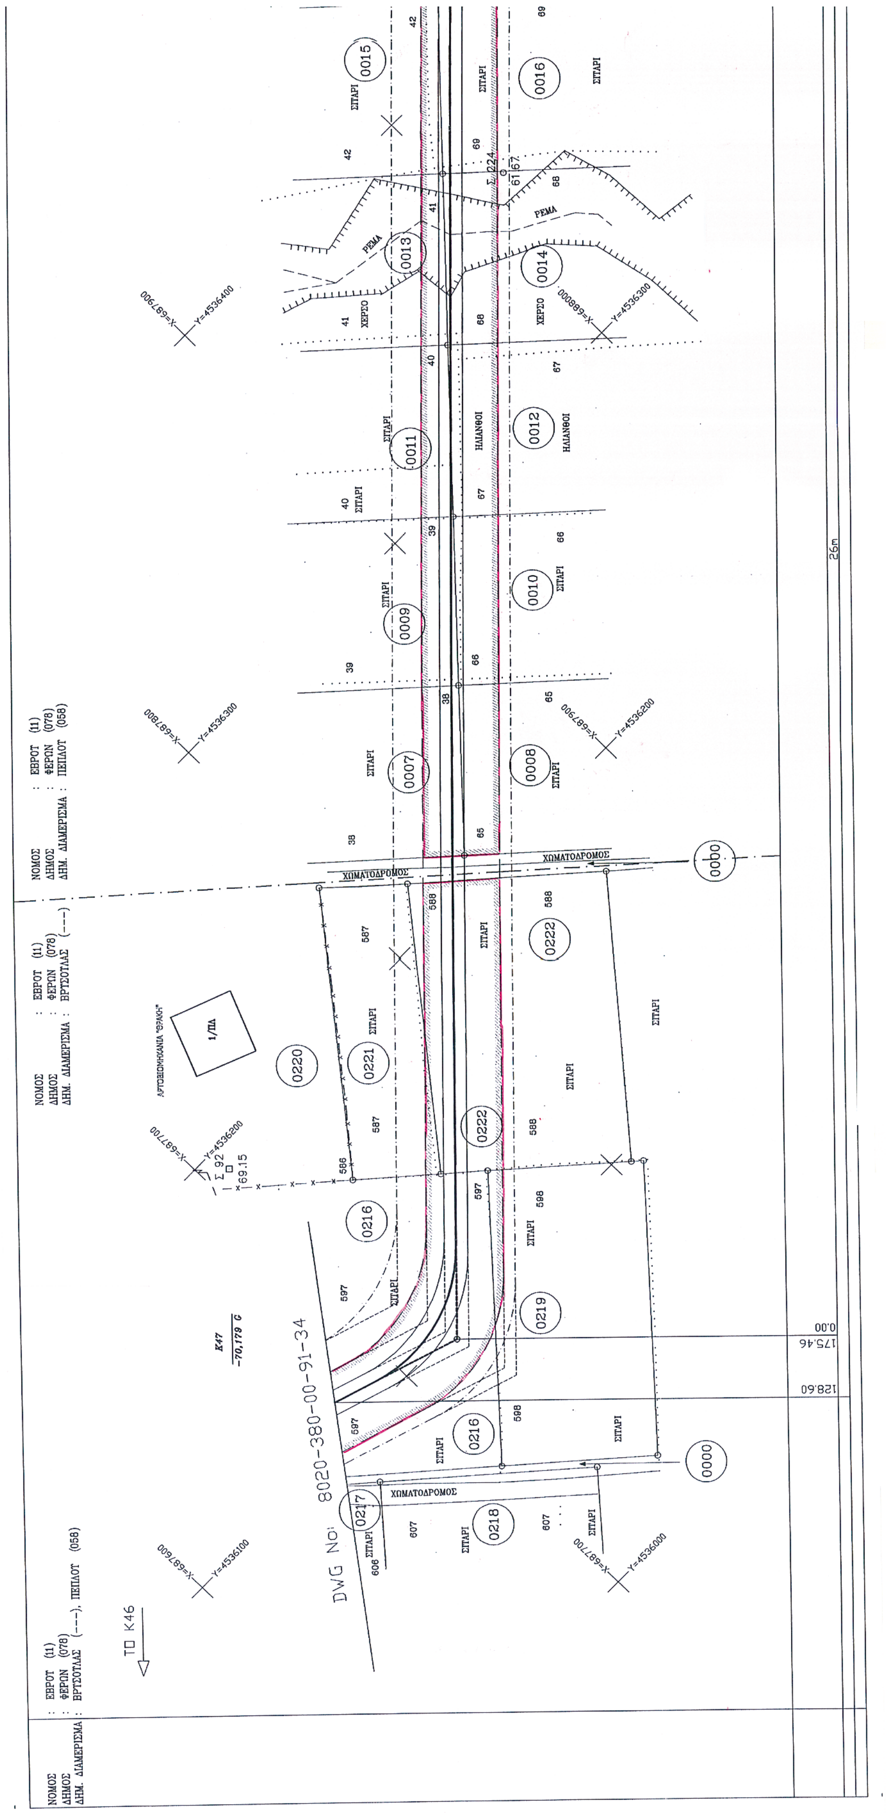

REFERENCE DRAWINGS / ΣΧΕΤΙΚΑ ΣΧΕΔΙΑ
1 : 50000 8015-380-00-94-02
1 : 5000 8015-380-00-93-08
1 : 5000 8015-380-00-93-09
1 : 5000 8015-380-00-93-10
ΥΠΟΜΝΗΜΑ ΚΤΗΜΑΤΟΛΟΓΙΚΩΝ ΔΙΑΓΡΑΜΜΑΤΩΝ
ΑΝΑΦΟΡΑ
ΟΡΙΑ ΙΔΙΟΚΤΗΣΙΩΝ
ΑΓΩΓΟΣ ΜΕΤΑΦΟΡΑΣ
ΚΤΗΜΑΤΟΛΟΓΙΚΟΣ ΑΡΙΘΜΟΣ
ΑΡΙΘΜΟΣ ΔΙΑΝΟΜΗΣ Τ.Γ.
ΖΩΝΗ ΜΟΝΙΜΗΣ ΔΟΥΛΕΙΑΣ (8 μ.)
ΖΩΝΗ ΔΟΥΛΕΙΑΣ (ΕΡΓΑΣΙΑΣ)
ΖΩΝΗ ΠΡΟΣΤΑΣΙΑΣ 40 μ.
ΧΩΡΟΣ ΑΠΟΘΗΚΕΥΣΗΣ ΑΓΩΓΟΥ
ΣΤΑΘΜΟΙ MR & LV
ΕΛΙΑ
ΟΠΩΡΟΦΟΡΟ
ΑΛΛΟ ΔΕΝΔΡΟ
ΑΠΟΣΤΑΣΕΙΣ (μ)
ΠΛΑΤΟΣ ΖΩΝΗΣ ΕΡΓΑΣΙΑΣ
ΤΟ Κ42
DWG No: 8020-380-00-91-33
ΣΙΤΑΡΙ
ΡΕΜΑ
ΕΓΝΑΤΙΑ ΟΔΟΣ
PUBLIC GAS CORPORATION (D.E.P.A)
ΔΗΜΟΣΙΑ ΕΠΙΧΕΙΡΗΣΗ ΑΕΡΙΟΥ (Δ.ΕΠ.Α)
ΑΓΩΓΟΣ ΦΥΣΙΚΟΥ ΑΕΡΙΟΥ "ΑΛΕΞΑΝΔΡΟΥΠΟΛΗ - ΚΗΠΟΙ"
"ALEXANDROUPOLIS - KIPI" N.G. PIPELINE
ΚΤΗΜΑΤΟΛΟΓΙΚΟ ΔΙΑΓΡΑΜΜΑ
ΑΠΟ Κ41+291.77 ΕΩΣ Κ41+985.36 / FROM K41+291.77 TO K41+985.36
1 : 1000
8020-380-00-91-32
ASPROFOS
ΕΛΛΗΝΙΚΑ ΠΕΤΡΕΛΑΙΑ ΑΕ
ΚΛΑΔΟΣ ΕΡΕΥΝΑΣ ΚΑΙ ΕΚΜΕΤΑΛΛΕΥΣΗΣ ΥΔΡΟΓΟΝΑΝΘΡΑΚΩΝ
ΤΜΗΜΑ ΠΑΡΟΧΗΣ ΤΕΧΝΙΚΩΝ ΥΠΗΡΕΣΙΩΝ
ΠΡΩΤΗ ΕΚΔΟΣΗ
18-07-03
26.11.03
AF 11-8020
3 of 3

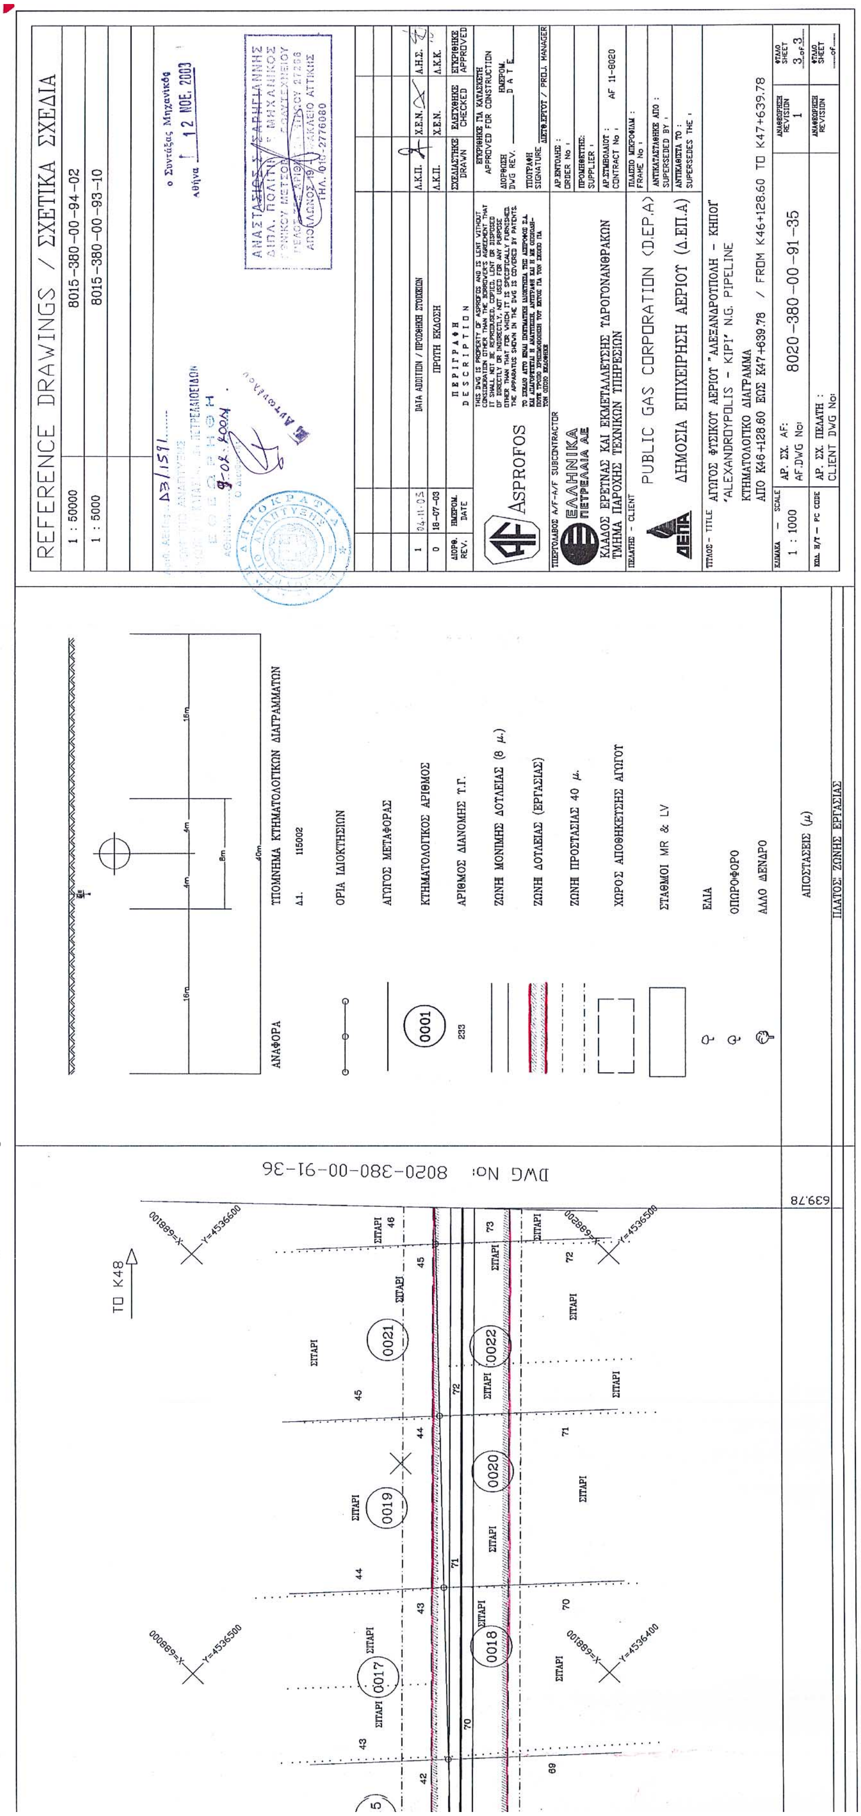

ΝΟΜΟΣ : ΕΒΡΟΥ (11)
ΔΗΜΟΣ : ΦΕΡΩΝ (078)
ΔΗΜ. ΔΙΑΜΕΡΙΣΜΑ : ΑΡΔΑΝΙΟΥ (---)
ΤΟ Κ41

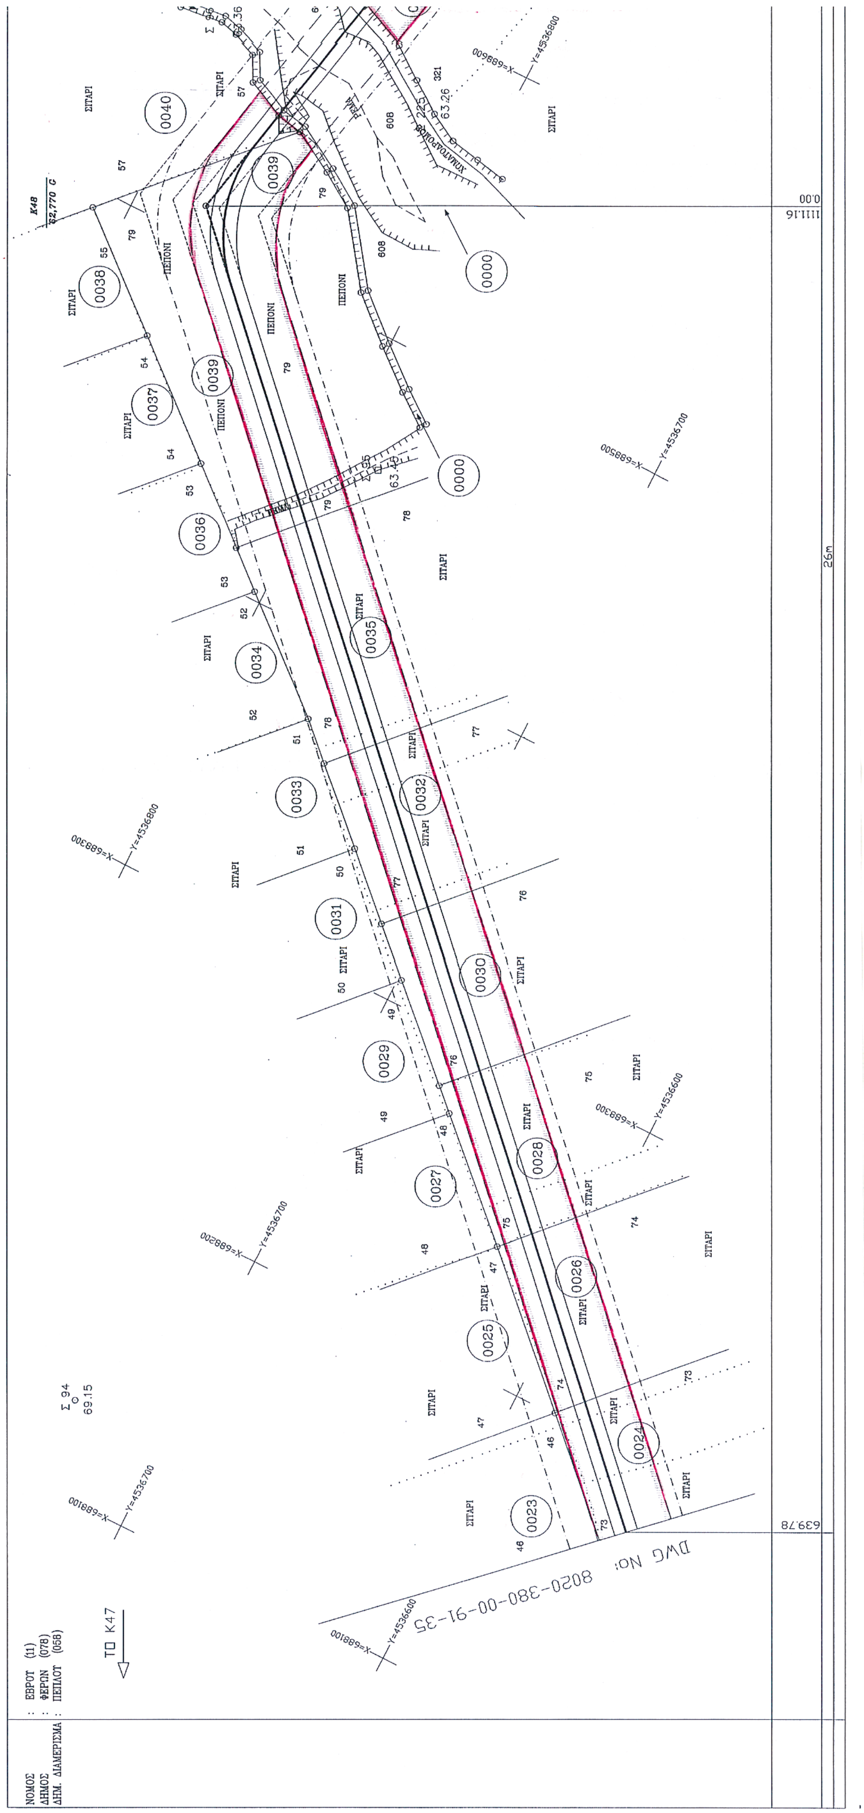

REFERENCE DRAWINGS / ΣΧΕΤΙΚΑ ΣΧΕΔΙΑ
1 : 50000 8015-380-00-94-02
1 : 5000 8015-380-00-93-08
1 : 5000 8015-380-00-93-09
1 : 5000 8015-380-00-93-10
ΤΥΠΟΜΝΗΜΑ ΚΤΗΜΑΤΟΛΟΓΙΚΩΝ ΔΙΑΓΡΑΜΜΑΤΩΝ
ΟΡΙΑ ΙΔΙΟΚΤΗΣΙΩΝ
ΑΓΩΓΟΣ ΜΕΤΑΦΟΡΑΣ
ΚΤΗΜΑΤΟΛΟΓΙΚΟΣ ΑΡΙΘΜΟΣ
ΑΡΙΘΜΟΣ ΔΙΑΝΟΜΗΣ Τ.Γ.
ΖΩΝΗ ΜΟΝΙΜΗΣ ΔΟΥΛΕΙΑΣ (8 μ.)
ΖΩΝΗ ΔΟΥΛΕΙΑΣ (ΕΡΓΑΣΙΑΣ)
ΖΩΝΗ ΠΡΟΣΤΑΣΙΑΣ 40 μ.
ΧΩΡΟΣ ΑΠΟΘΗΚΕΥΣΗΣ ΑΓΩΓΟΥ
ΣΤΑΘΜΟΙ MR & LV
ΕΛΙΑ
ΟΠΩΡΟΦΟΡΟ
ΑΛΛΟ ΔΕΝΔΡΟ
ΑΠΟΣΤΑΣΕΙΣ (μ)
ΠΛΑΤΟΣ ΖΩΝΗΣ ΕΡΓΑΣΙΑΣ
ΝΟΜΟΣ : ΕΒΡΟΥ (11)
ΔΗΜΟΣ : ΦΕΡΩΝ (078)
ΔΗΜ. ΔΙΑΜΕΡΙΣΜΑ : ΑΡΔΑΝΙΟΥ (---)
ΝΟΜΟΣ : ΕΒΡΟΥ (11)
ΔΗΜΟΣ : ΦΕΡΩΝ (078)
ΔΗΜ. ΔΙΑΜΕΡΙΣΜΑ : ΒΡΥΣΟΥΛΑΣ (---)
ΤΟ Κ45Α
DWG No: 8020-380-00-91-34
ΣΙΤΑΡΙ
ΧΕΡΣΟ
ΧΩΜΑΤΟΔΡΟΜΟΣ
ΑΣΦΑΛΤΟΣΤΡΩΜΕΝΗ ΟΔΟΣ
ΕΓΝΑΤΙΑ ΟΔΟΣ
262.65
0.00
66.40
1 04.11.03
0 18-07-03 ΠΡΩΤΗ ΕΚΔΟΣΗ
ASPROFOS
ΕΛΛΗΝΙΚΑ ΠΕΤΡΕΛΑΙΑ ΑΕ
ΚΛΑΔΟΣ ΕΡΕΥΝΑΣ ΚΑΙ ΕΚΜΕΤΑΛΛΕΥΣΗΣ ΥΔΡΟΓΟΝΑΝΘΡΑΚΩΝ
ΤΜΗΜΑ ΠΑΡΟΧΗΣ ΤΕΧΝΙΚΩΝ ΥΠΗΡΕΣΙΩΝ
PUBLIC GAS CORPORATION (D.E.P.A)
ΔΗΜΟΣΙΑ ΕΠΙΧΕΙΡΗΣΗ ΑΕΡΙΟΥ (Δ.ΕΠ.Α)
ΑΓΩΓΟΣ ΦΥΣΙΚΟΥ ΑΕΡΙΟΥ "ΑΛΕΞΑΝΔΡΟΥΠΟΛΗ - ΚΗΠΟΙ"
"ALEXANDROUPOLIS - KIPI" N.G. PIPELINE
ΚΤΗΜΑΤΟΛΟΓΙΚΟ ΔΙΑΓΡΑΜΜΑ
ΑΠΟ Κ41+985.36 ΕΩΣ Κ44+66.40 / FROM K41+985.36 TO K44+66.40
1 : 1000
8020-380-00-91-33
AF 11-8020
3 of 3
ΑΝΑΣΤΑΣΙΟΣ Σ. ΣΑΡΗΓΙΑΝΝΗΣ
ο Συντάξας Μηχανικός
Αθήνα 12 ΝΟΕ. 2003

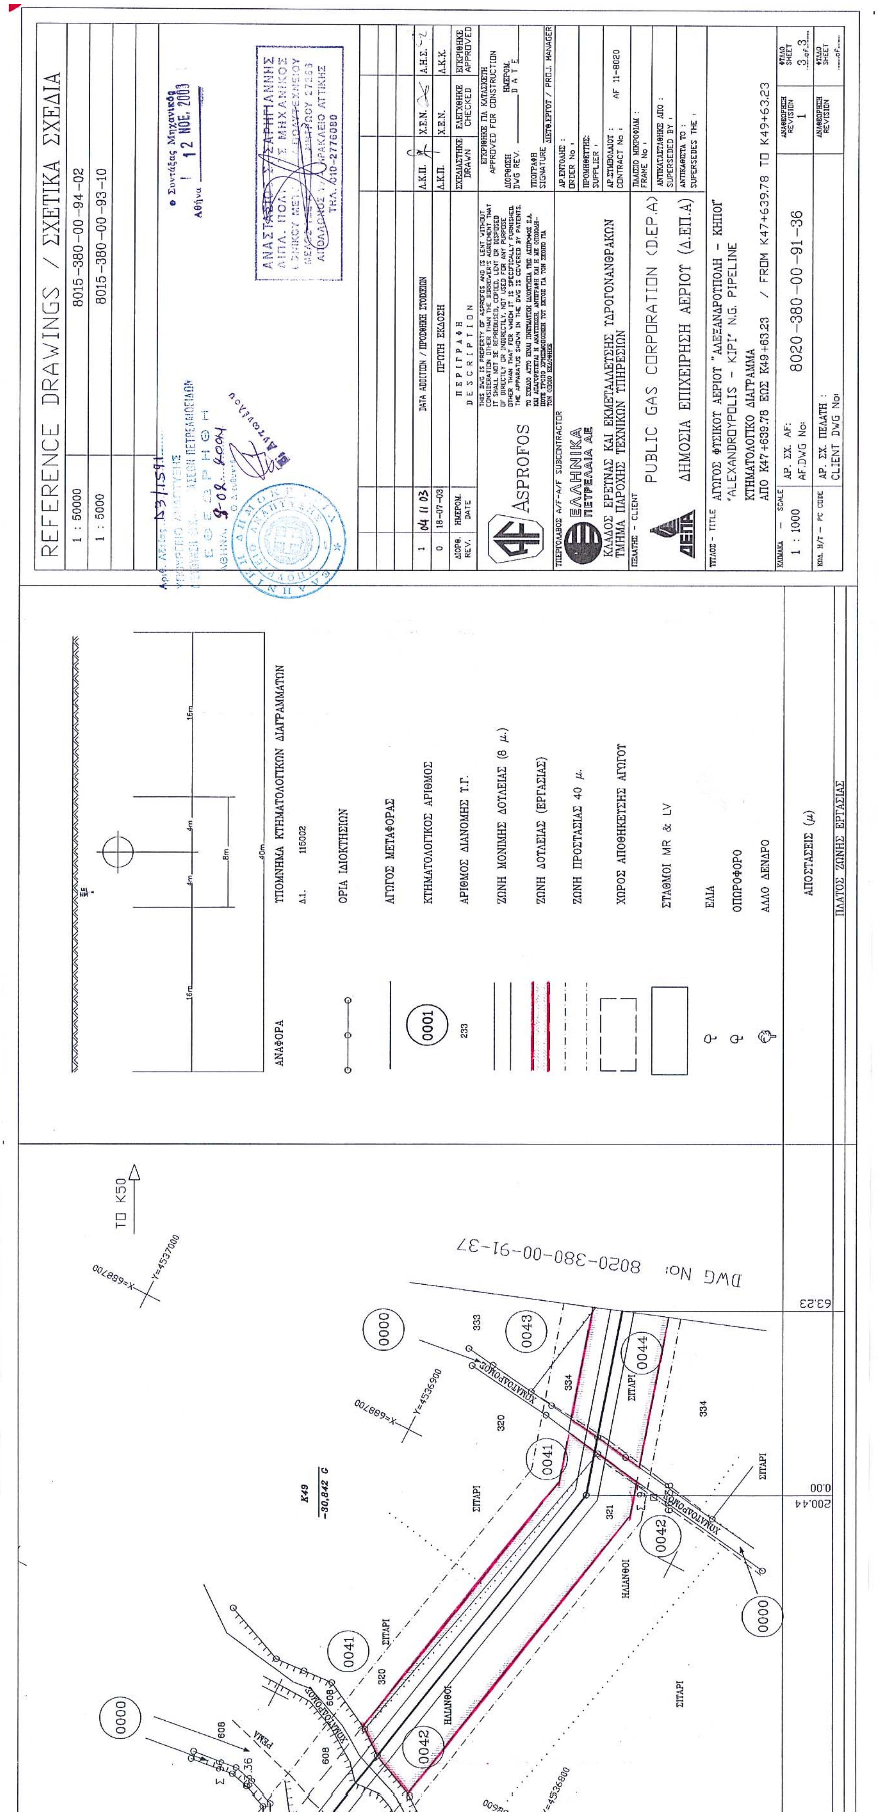

ΝΟΜΟΣ : ΕΒΡΟΥ (11)
ΔΗΜΟΣ : ΦΕΡΩΝ (078)
ΔΗΜ. ΔΙΑΜΕΡΙΣΜΑ : ΒΡΥΣΟΥΛΑΣ (---)
ΝΟΜΟΣ : ΕΒΡΟΥ (11)
ΔΗΜΟΣ : ΦΕΡΩΝ (078)
ΔΗΜ. ΔΙΑΜΕΡΙΣΜΑ : ΑΡΔΑΝΙΟΥ (---)
ΝΟΜΟΣ : ΕΒΡΟΥ (11)
ΔΗΜΟΣ : ΦΕΡΩΝ (078)
ΔΗΜ. ΔΙΑΜΕΡΙΣΜΑ : ΒΡΥΣΟΥΛΑΣ (---)
DWG No: 8020-380-00-91-33
ΚΑΛΩΔΙΟ ΤΥΦΗΛΗΣ ΤΑΣΕΩΣ
ΠΑΡΑΠΛΕΥΡΟΣ ΑΣΦΑΛΤΙΝΟΣ ΔΡΟΜΟΣ ΕΓΝΑΤΙΑΣ ΟΔΟΥ
K45B
-16,058 G
K45A
-29,918 G

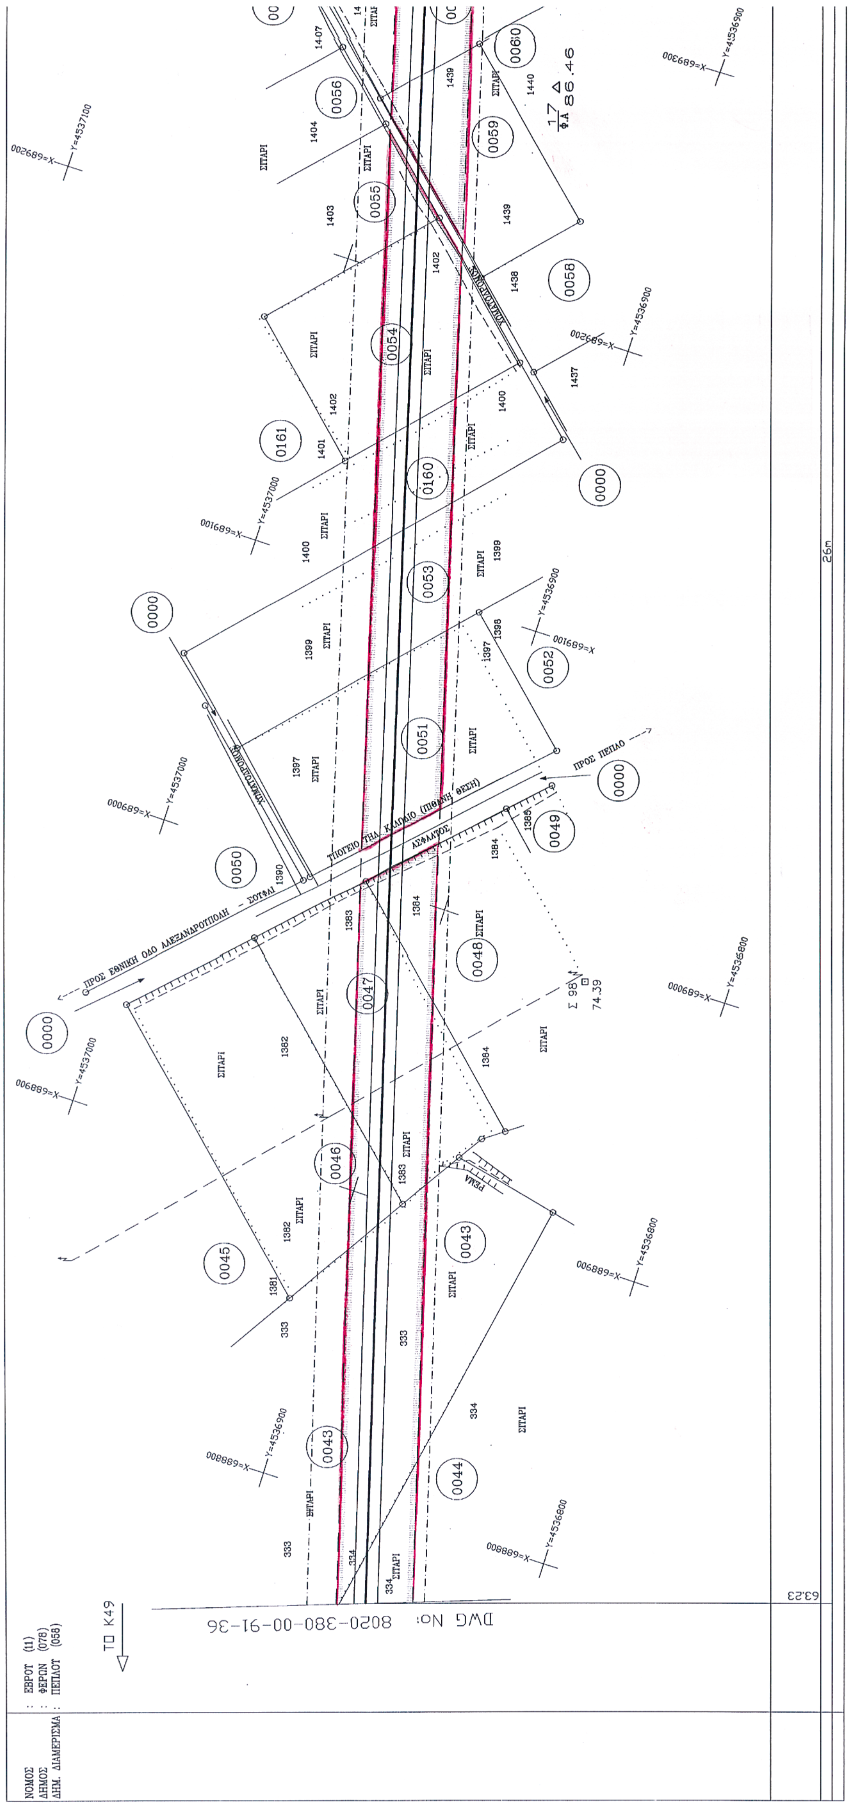

REFERENCE DRAWINGS / ΣΧΕΤΙΚΑ ΣΧΕΔΙΑ
1 : 50000
8015-380-00-94-02
1 : 5000
8015-380-00-93-10
ΥΠΟΜΝΗΜΑ ΚΤΗΜΑΤΟΛΟΓΙΚΩΝ ΔΙΑΓΡΑΜΜΑΤΩΝ
ΑΝΑΦΟΡΑ
ΟΡΙΑ ΙΔΙΟΚΤΗΣΙΩΝ
ΑΓΩΓΟΣ ΜΕΤΑΦΟΡΑΣ
ΚΤΗΜΑΤΟΛΟΓΙΚΟΣ ΑΡΙΘΜΟΣ
ΑΡΙΘΜΟΣ ΔΙΑΝΟΜΗΣ Τ.Γ.
ΖΩΝΗ ΜΟΝΙΜΗΣ ΔΟΥΛΕΙΑΣ (8 μ.)
ΖΩΝΗ ΔΟΥΛΕΙΑΣ (ΕΡΓΑΣΙΑΣ)
ΖΩΝΗ ΠΡΟΣΤΑΣΙΑΣ 40 μ.
ΧΩΡΟΣ ΑΠΟΘΗΚΕΥΣΗΣ ΑΓΩΓΟΥ
ΣΤΑΘΜΟΙ MR & LV
ΕΛΙΑ
ΟΠΩΡΟΦΟΡΟ
ΑΛΛΟ ΔΕΝΔΡΟ
ΑΠΟΣΤΑΣΕΙΣ (μ)
ΠΛΑΤΟΣ ΖΩΝΗΣ ΕΡΓΑΣΙΑΣ
ΠΡΩΤΗ ΕΚΔΟΣΗ
ΠΕΡΙΓΡΑΦΗ / DESCRIPTION
ASPROFOS
ΕΛΛΗΝΙΚΑ ΠΕΤΡΕΛΑΙΑ ΑΕ
ΚΛΑΔΟΣ ΕΡΕΥΝΑΣ ΚΑΙ ΕΚΜΕΤΑΛΛΕΥΣΗΣ ΥΔΡΟΓΟΝΑΝΘΡΑΚΩΝ
ΤΜΗΜΑ ΠΑΡΟΧΗΣ ΤΕΧΝΙΚΩΝ ΥΠΗΡΕΣΙΩΝ
PUBLIC GAS CORPORATION (D.EP.A)
ΔΗΜΟΣΙΑ ΕΠΙΧΕΙΡΗΣΗ ΑΕΡΙΟΥ (Δ.ΕΠ.Α)
ΔΕΠΑ
ΑΓΩΓΟΣ ΦΥΣΙΚΟΥ ΑΕΡΙΟΥ "ΑΛΕΞΑΝΔΡΟΥΠΟΛΗ - ΚΗΠΟΙ"
"ALEXANDROUPOLIS - KIPI" N.G. PIPELINE
ΚΤΗΜΑΤΟΛΟΓΙΚΟ ΔΙΑΓΡΑΜΜΑ
ΑΠΟ K44+66.40 ΕΩΣ K46+128.60 / FROM K44+66.40 TO K46+128.60
1 : 1000
8020-380-00-91-34
AF 11-8020
ΤΟ K47
K46
DWG No: 8020-380-00-91-35
ΠΡΟΣ ΣΟΥΦΛΙ
ΠΡΟΣ ΑΛΕΞΑΝΔΡΟΥΠΟΛΗ
ΣΙΤΑΡΙ
ΧΕΡΣΟ
ΧΩΜΑΤΟΔΡΟΜΟΣ
ΕΘΝΙΚΗ ΟΔΟΣ
0210
0211
0212
0213
0214
0215
0216
0217
0000
0.00
128.60
300.65

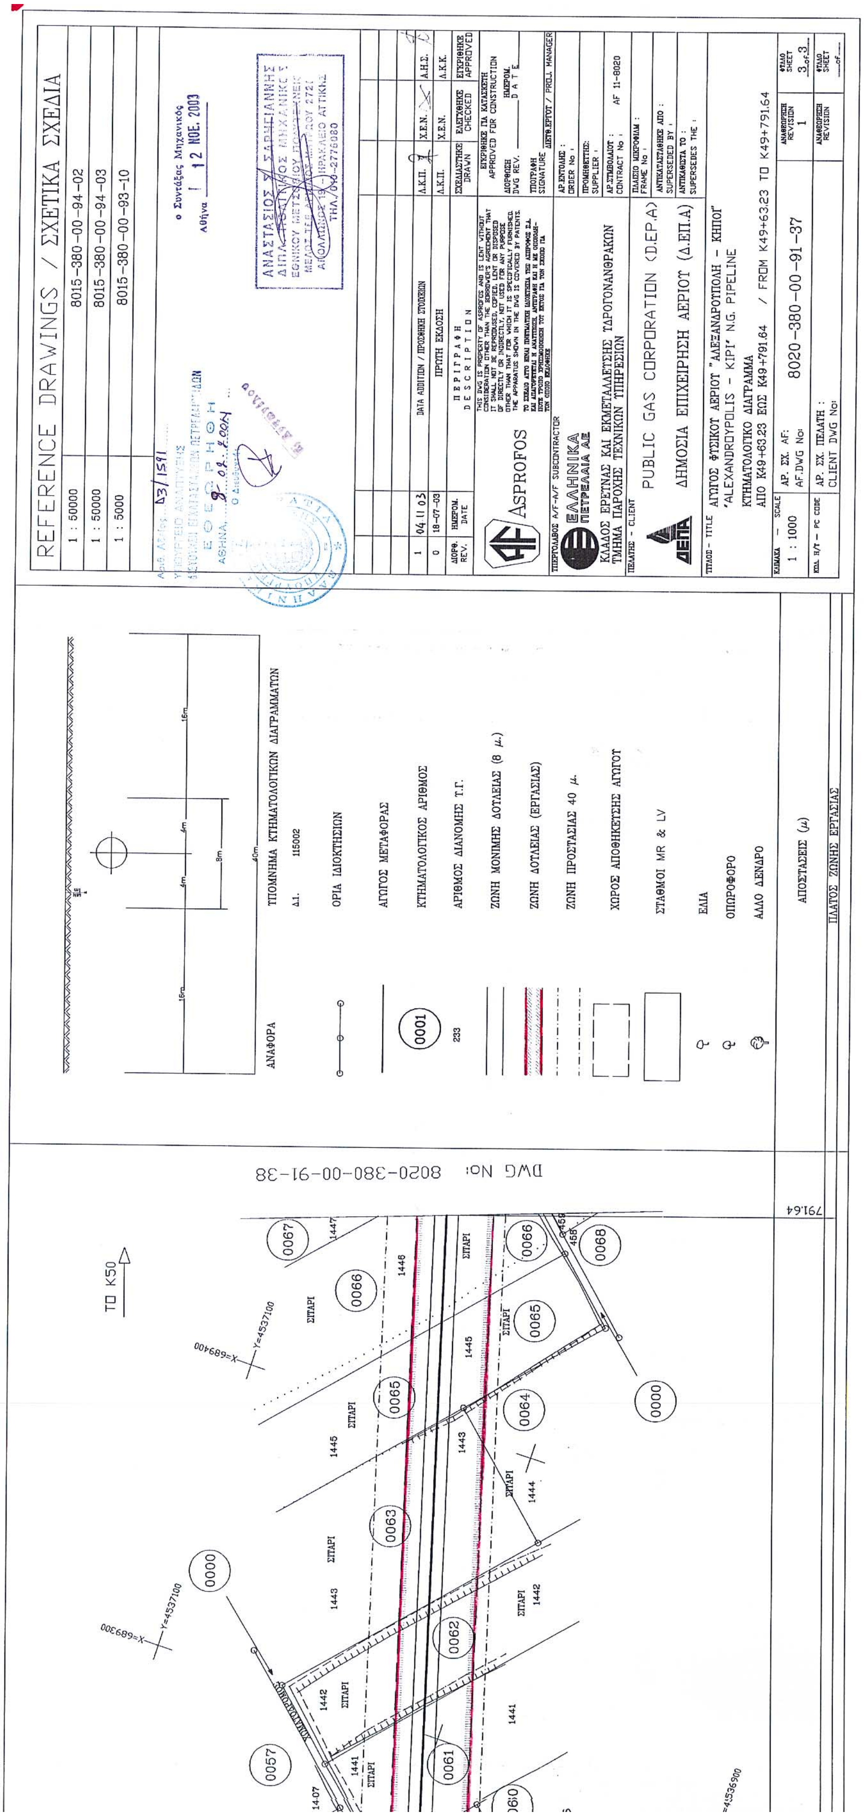

ΝΟΜΟΣ : ΕΒΡΟΥ (11)
ΔΗΜΟΣ : ΦΕΡΩΝ (078)
ΔΗΜ. ΔΙΑΜΕΡΙΣΜΑ : ΠΕΠΛΟΥ (058)
ΝΟΜΟΣ : ΕΒΡΟΥ (11)
ΔΗΜΟΣ : ΦΕΡΩΝ (078)
ΔΗΜ. ΔΙΑΜΕΡΙΣΜΑ : ΒΡΥΣΟΥΛΑΣ (---)
ΧΩΜΑΤΟΔΡΟΜΟΣ
ΣΙΤΑΡΙ
ΗΛΙΑΝΘΟΙ
ΧΕΡΣΟ
ΡΕΜΑ
ΑΡΤΟΒΙΟΜΗΧΑΝΙΑ "ΘΡΑΚΗ"
1/ΠΑ
K47
-70,179 G
DWG No: 8020-380-00-91-34
ΤΟ K46
26m

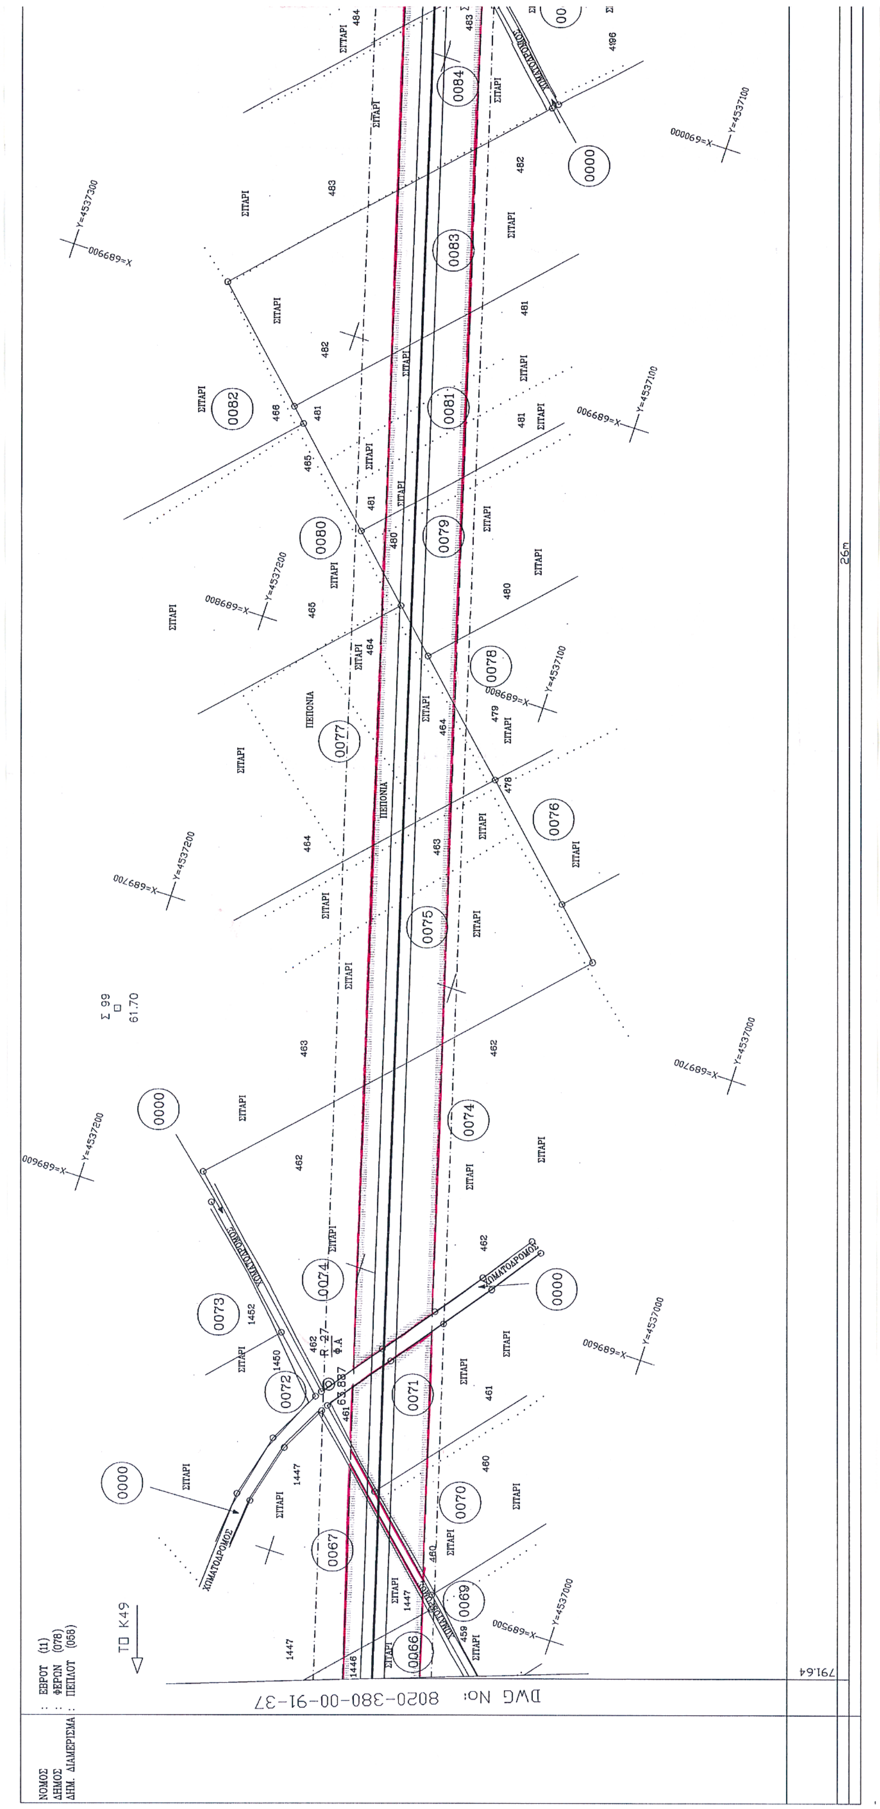

REFERENCE DRAWINGS / ΣΧΕΤΙΚΑ ΣΧΕΔΙΑ
1 : 50000 8015-380-00-94-02
1 : 5000 8015-380-00-93-10
ΠΡΩΤΗ ΕΚΔΟΣΗ
PUBLIC GAS CORPORATION (D.EP.A)
ΔΗΜΟΣΙΑ ΕΠΙΧΕΙΡΗΣΗ ΑΕΡΙΟΥ (Δ.ΕΠ.Α)
ΑΓΩΓΟΣ ΦΥΣΙΚΟΥ ΑΕΡΙΟΥ 'ΑΛΕΞΑΝΔΡΟΥΠΟΛΗ - ΚΗΠΟΙ'
'ALEXANDROUPOLIS - KIPI' N.G. PIPELINE
ΚΤΗΜΑΤΟΛΟΓΙΚΟ ΔΙΑΓΡΑΜΜΑ
ΑΠΟ Κ46+128.60 ΕΩΣ Κ47+639.78 / FROM K46+128.60 TO K47+639.78
1 : 1000
8020-380-00-91-35
ASPROFOS
ΥΠΟΜΝΗΜΑ ΚΤΗΜΑΤΟΛΟΓΙΚΩΝ ΔΙΑΓΡΑΜΜΑΤΩΝ
ΟΡΙΑ ΙΔΙΟΚΤΗΣΙΩΝ
ΑΓΩΓΟΣ ΜΕΤΑΦΟΡΑΣ
ΚΤΗΜΑΤΟΛΟΓΙΚΟΣ ΑΡΙΘΜΟΣ
ΑΡΙΘΜΟΣ ΔΙΑΝΟΜΗΣ Τ.Γ.
ΖΩΝΗ ΜΟΝΙΜΗΣ ΔΟΥΛΕΙΑΣ (8 μ.)
ΖΩΝΗ ΔΟΥΛΕΙΑΣ (ΕΡΓΑΣΙΑΣ)
ΖΩΝΗ ΠΡΟΣΤΑΣΙΑΣ 40 μ.
ΧΩΡΟΣ ΑΠΟΘΗΚΕΥΣΗΣ ΑΓΩΓΟΥ
ΣΤΑΘΜΟΙ MR & LV
ΕΛΙΑ
ΟΠΩΡΟΦΟΡΟ
ΑΛΛΟ ΔΕΝΔΡΟ
ΑΠΟΣΤΑΣΕΙΣ (μ)
ΠΛΑΤΟΣ ΖΩΝΗΣ ΕΡΓΑΣΙΑΣ
DWG No: 8020-380-00-91-36
ΤΟ Κ48
ΣΙΤΑΡΙ
639,78

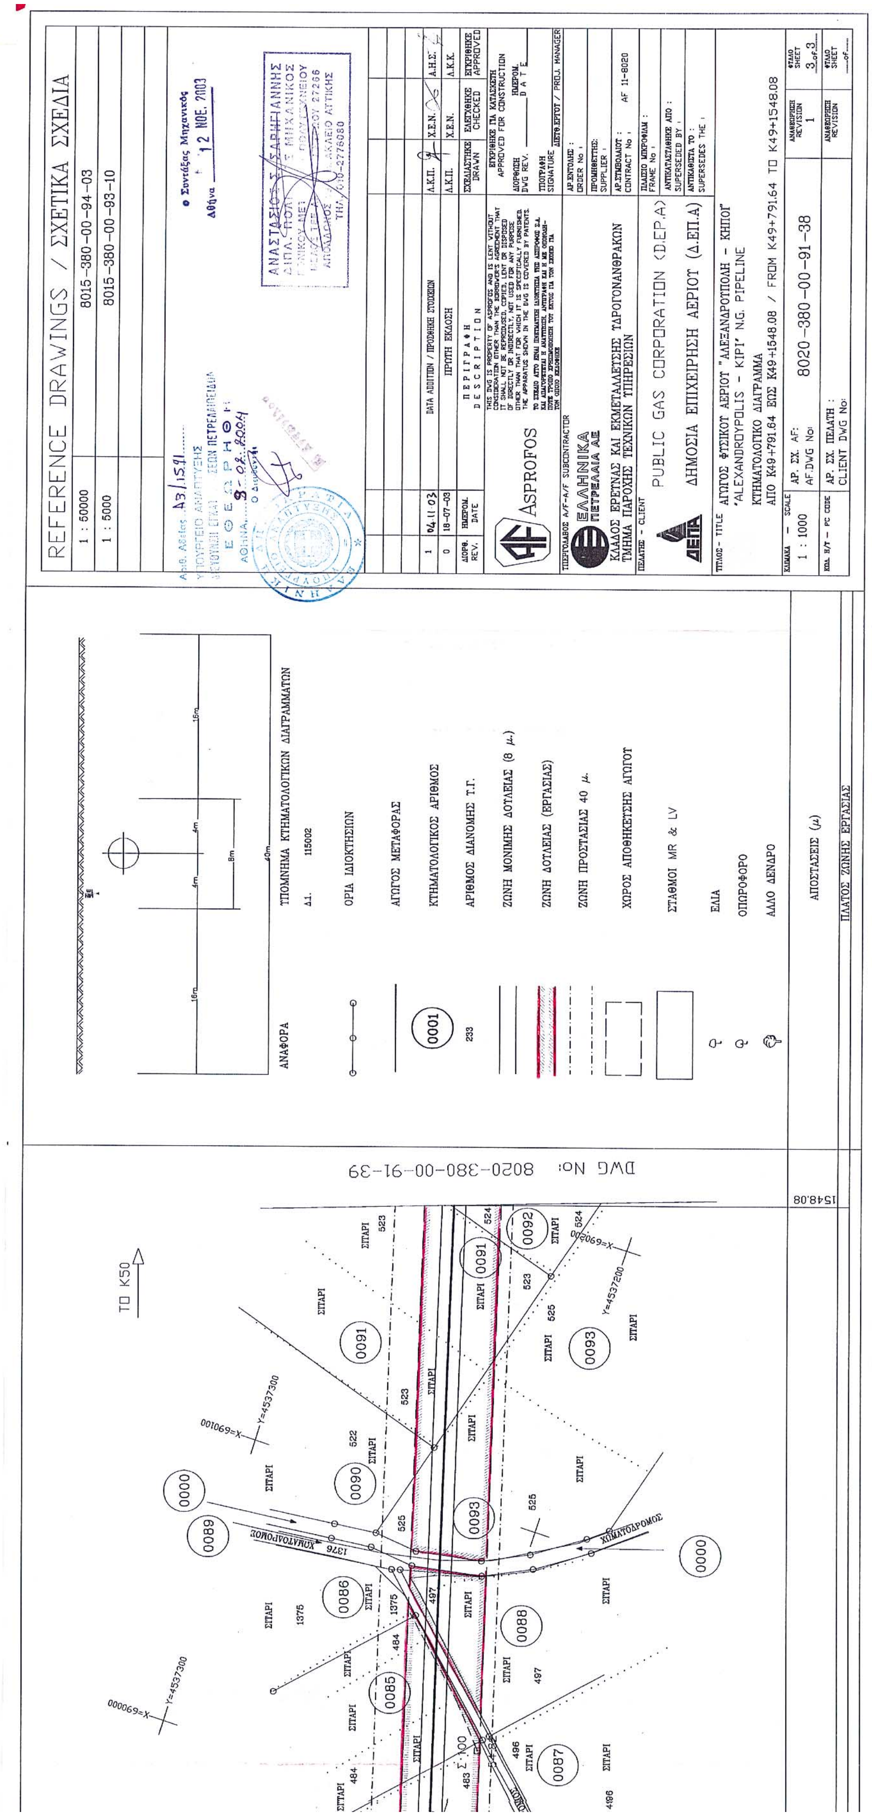

ΝΟΜΟΣ : ΕΒΡΟΥ (11)
ΔΗΜΟΣ : ΦΕΡΩΝ (078)
ΔΗΜ. ΔΙΑΜΕΡΙΣΜΑ : ΠΕΠΛΟΥ (058)
ΤΟ Κ47
DWG No: 8020-380-00-91-35
K48
26m
ΣΙΤΑΡΙ
ΠΕΠΟΝΙ

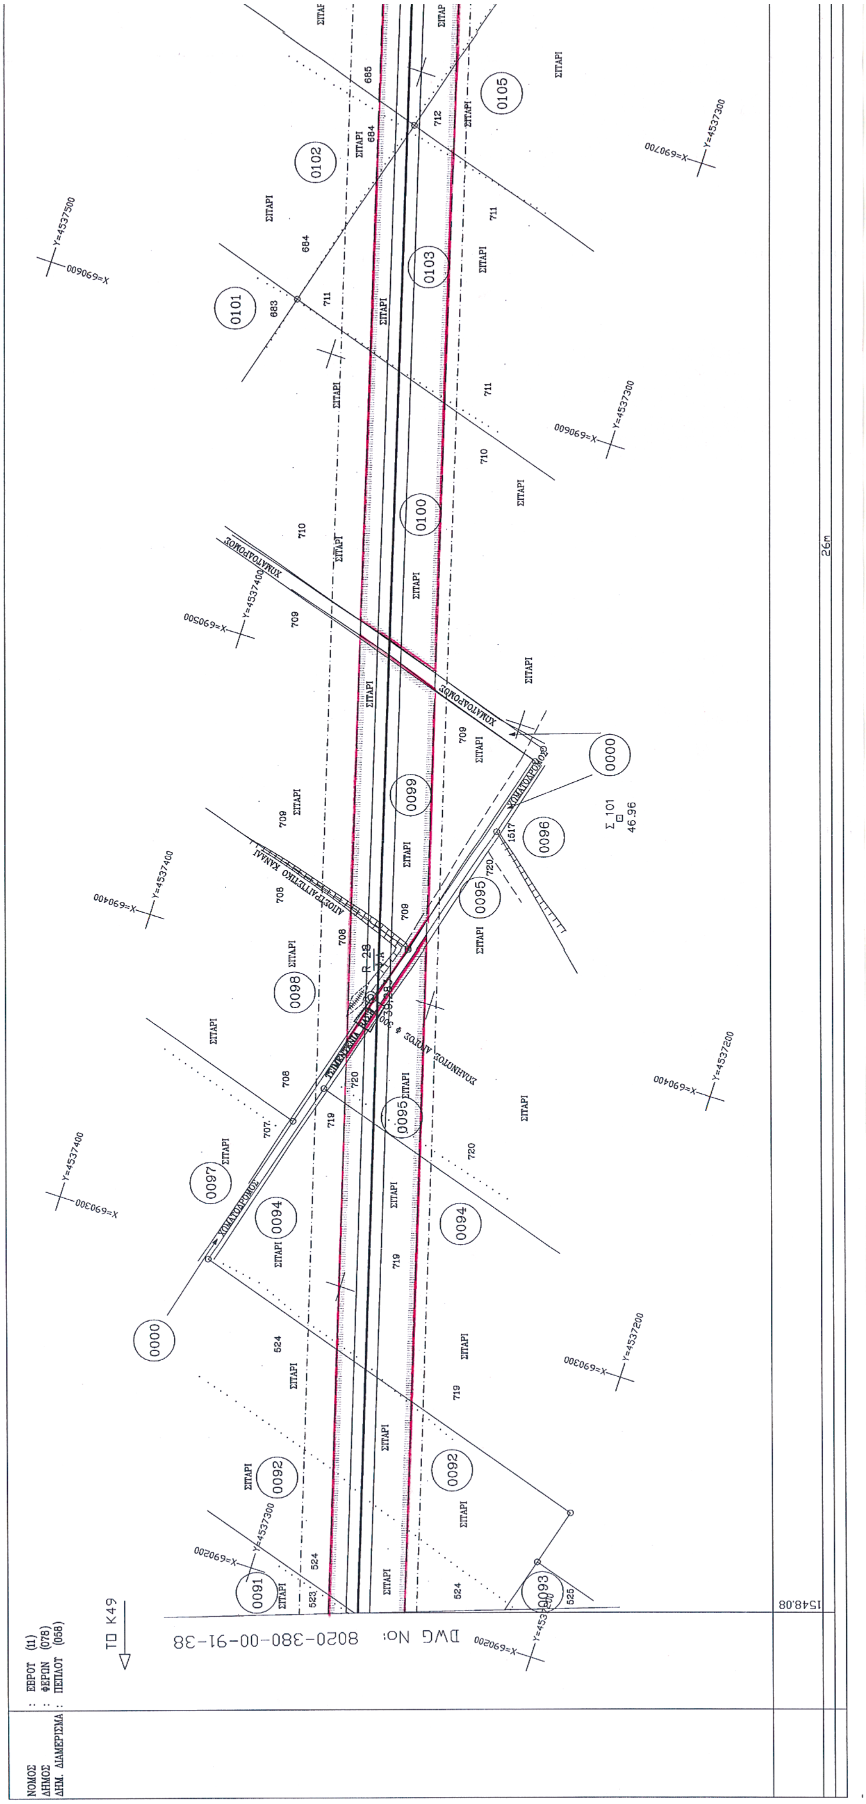

REFERENCE DRAWINGS / ΣΧΕΤΙΚΑ ΣΧΕΔΙΑ
1 : 50000
8015-380-00-94-02
1 : 5000
8015-380-00-93-10
ΑΝΑΦΟΡΑ
ΤΥΠΟΠΟΙΗΜΑ ΚΤΗΜΑΤΟΛΟΓΙΚΩΝ ΔΙΑΓΡΑΜΜΑΤΩΝ
ΟΡΙΑ ΙΔΙΟΚΤΗΣΙΩΝ
ΑΓΩΓΟΣ ΜΕΤΑΦΟΡΑΣ
ΚΤΗΜΑΤΟΛΟΓΙΚΟΣ ΑΡΙΘΜΟΣ
ΑΡΙΘΜΟΣ ΔΙΑΝΟΜΗΣ Τ.Γ.
ΖΩΝΗ ΜΟΝΙΜΗΣ ΔΟΥΛΕΙΑΣ (8 μ.)
ΖΩΝΗ ΔΟΥΛΕΙΑΣ (ΕΡΓΑΣΙΑΣ)
ΖΩΝΗ ΠΡΟΣΤΑΣΙΑΣ 40 μ.
ΧΩΡΟΣ ΑΠΟΘΗΚΕΥΣΗΣ ΑΓΩΓΟΥ
ΣΤΑΘΜΟΙ MR & LV
ΕΛΙΑ
ΟΠΩΡΟΦΟΡΟ
ΑΛΛΟ ΔΕΝΔΡΟ
ΑΠΟΣΤΑΣΕΙΣ (μ)
ΠΛΑΤΟΣ ΖΩΝΗΣ ΕΡΓΑΣΙΑΣ
ΠΡΩΤΗ ΕΚΔΟΣΗ
ASPROPOS
ΕΛΛΗΝΙΚΑ ΠΕΤΡΕΛΑΙΑ ΑΕ
ΚΛΑΔΟΣ ΕΡΕΥΝΑΣ ΚΑΙ ΕΚΜΕΤΑΛΛΕΥΣΗΣ ΥΔΡΟΓΟΝΑΝΘΡΑΚΩΝ
ΤΜΗΜΑ ΠΑΡΟΧΗΣ ΤΕΧΝΙΚΩΝ ΥΠΗΡΕΣΙΩΝ
PUBLIC GAS CORPORATION (D.EP.A)
ΔΗΜΟΣΙΑ ΕΠΙΧΕΙΡΗΣΗ ΑΕΡΙΟΥ (Δ.ΕΠ.Α)
ΔΕΠΑ
ΑΓΩΓΟΣ ΦΥΣΙΚΟΥ ΑΕΡΙΟΥ "ΑΛΕΞΑΝΔΡΟΥΠΟΛΗ - ΚΗΠΟΙ"
"ALEXANDROUPOLIS - KIPI" N.G. PIPELINE
ΚΤΗΜΑΤΟΛΟΓΙΚΟ ΔΙΑΓΡΑΜΜΑ
ΑΠΟ K47+639.78 ΕΩΣ K49+63.23 / FROM K47+639.78 TO K49+63.23
1 : 1000
8020-380-00-91-36
AF 11-8020
DWG No: 8020-380-00-91-37
ΤΟ K50
K49
ΣΙΤΑΡΙ
ΗΛΙΑΝΘΟΙ
ΧΩΜΑΤΟΔΡΟΜΟΣ
ΡΕΜΑ

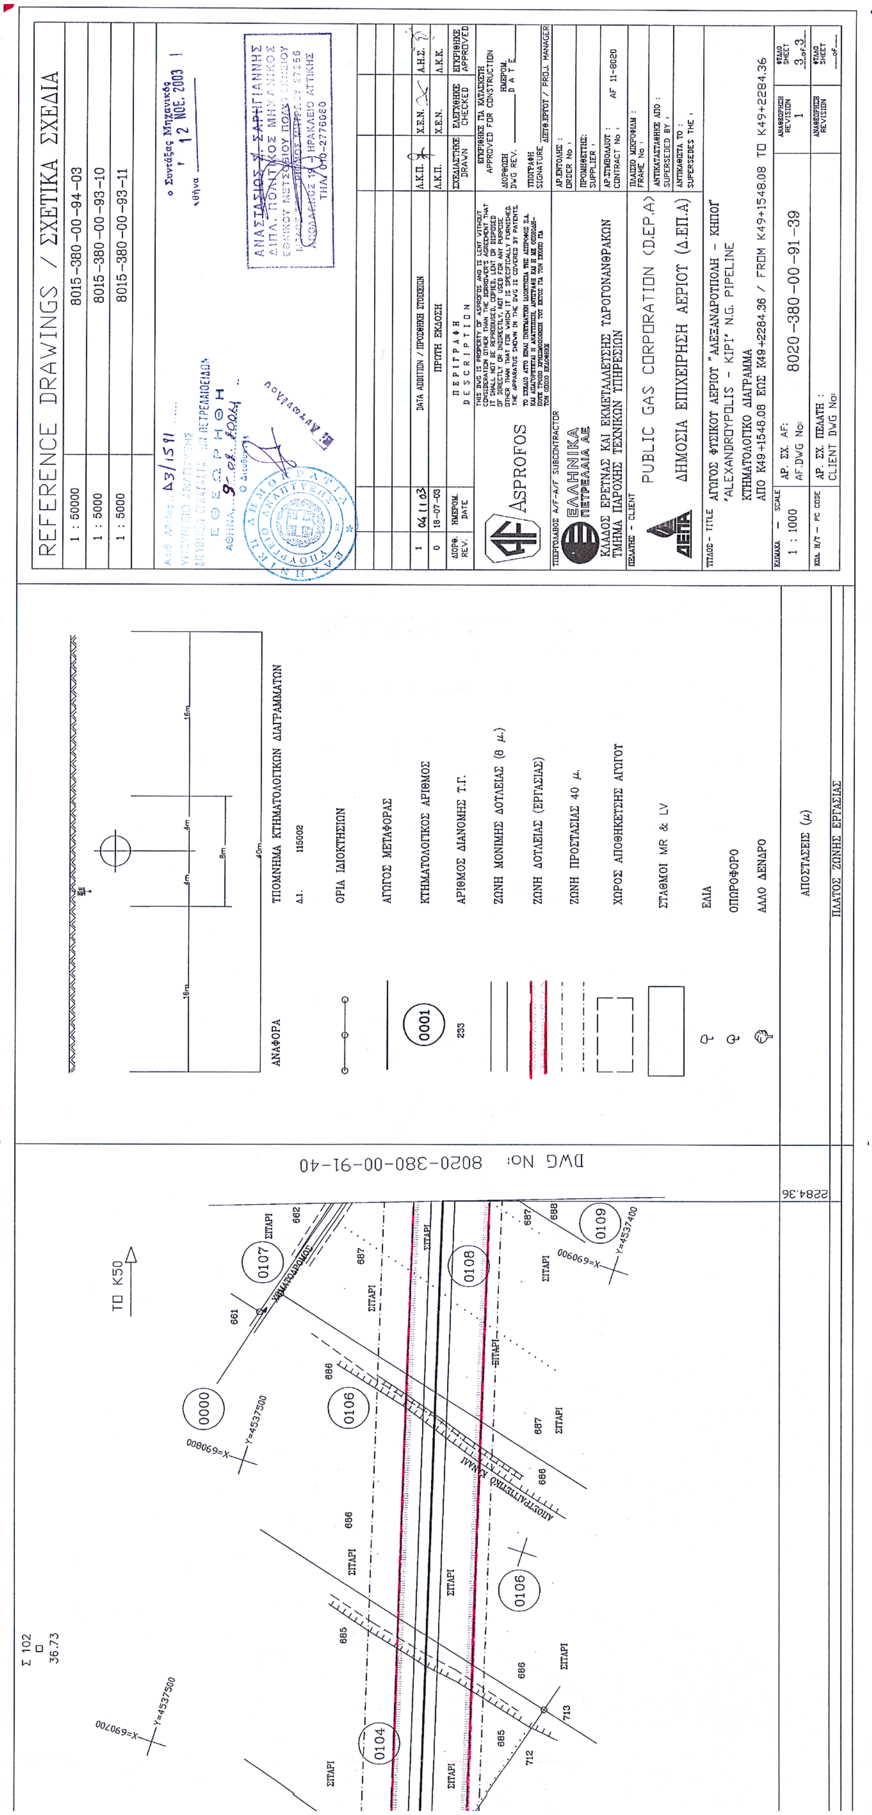


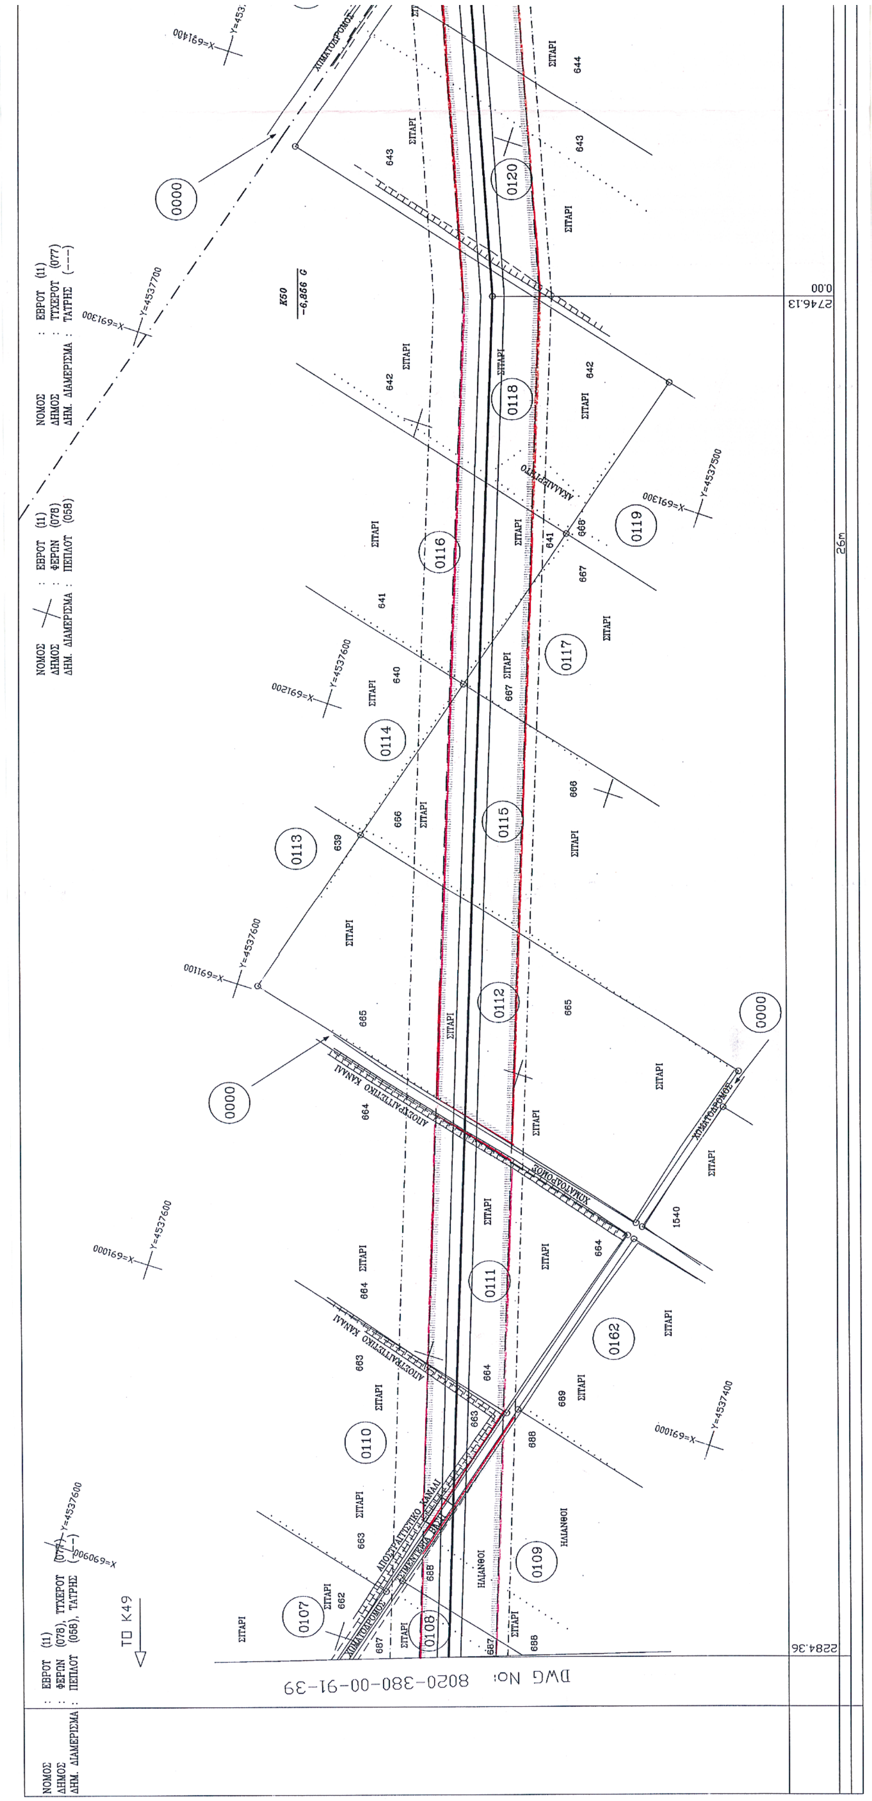

REFERENCE DRAWINGS / ΣΧΕΤΙΚΑ ΣΧΕΔΙΑ
1 : 50000 8015-380-00-94-02
1 : 50000 8015-380-00-94-03
1 : 5000 8015-380-00-93-10
ΑΦ ASPROFOS
ΕΛΛΗΝΙΚΑ ΠΕΤΡΕΛΑΙΑ ΑΕ
ΚΛΑΔΟΣ ΕΡΕΥΝΑΣ ΚΑΙ ΕΚΜΕΤΑΛΛΕΥΣΗΣ ΥΔΡΟΓΟΝΑΝΘΡΑΚΩΝ ΤΜΗΜΑ ΠΑΡΟΧΗΣ ΤΕΧΝΙΚΩΝ ΥΠΗΡΕΣΙΩΝ
PUBLIC GAS CORPORATION (D.E.P.A)
ΔΗΜΟΣΙΑ ΕΠΙΧΕΙΡΗΣΗ ΑΕΡΙΟΥ (Δ.ΕΠ.Α)
ΑΓΩΓΟΣ ΦΥΣΙΚΟΥ ΑΕΡΙΟΥ "ΑΛΕΞΑΝΔΡΟΥΠΟΛΗ - ΚΗΠΟΙ"
"ALEXANDROUPOLIS - KIPI" N.G. PIPELINE
ΚΤΗΜΑΤΟΛΟΓΙΚΟ ΔΙΑΓΡΑΜΜΑ
ΑΠΟ K49+63.23 ΕΩΣ K49+791.64 / FROM K49+63.23 TO K49+791.64
8020-380-00-91-37
1 : 1000
ΥΠΟΜΝΗΜΑ ΚΤΗΜΑΤΟΛΟΓΙΚΩΝ ΔΙΑΓΡΑΜΜΑΤΩΝ
ΟΡΙΑ ΙΔΙΟΚΤΗΣΙΩΝ
ΑΓΩΓΟΣ ΜΕΤΑΦΟΡΑΣ
ΚΤΗΜΑΤΟΛΟΓΙΚΟΣ ΑΡΙΘΜΟΣ
ΑΡΙΘΜΟΣ ΔΙΑΝΟΜΗΣ Τ.Γ.
ΖΩΝΗ ΜΟΝΙΜΗΣ ΔΟΥΛΕΙΑΣ (8 μ.)
ΖΩΝΗ ΔΟΥΛΕΙΑΣ (ΕΡΓΑΣΙΑΣ)
ΖΩΝΗ ΠΡΟΣΤΑΣΙΑΣ 40 μ.
ΧΩΡΟΣ ΑΠΟΘΗΚΕΥΣΗΣ ΑΓΩΓΟΥ
ΣΤΑΘΜΟΙ MR & LV
ΕΛΙΑ
ΟΠΩΡΟΦΟΡΟ
ΑΛΛΟ ΔΕΝΔΡΟ
ΑΠΟΣΤΑΣΕΙΣ (μ)
ΠΛΑΤΟΣ ΖΩΝΗΣ ΕΡΓΑΣΙΑΣ
DWG No: 8020-380-00-91-38
ΤΟ K50
ΣΙΤΑΡΙ


DWG No: 8020-380-00-91-37
ΝΟΜΟΣ : ΕΒΡΟΥ (11)
ΔΗΜΟΣ : ΦΕΡΩΝ (078)
ΔΗΜ. ΔΙΑΜΕΡΙΣΜΑ : ΠΕΠΛΟΥ (058)
ΤΟ Κ49

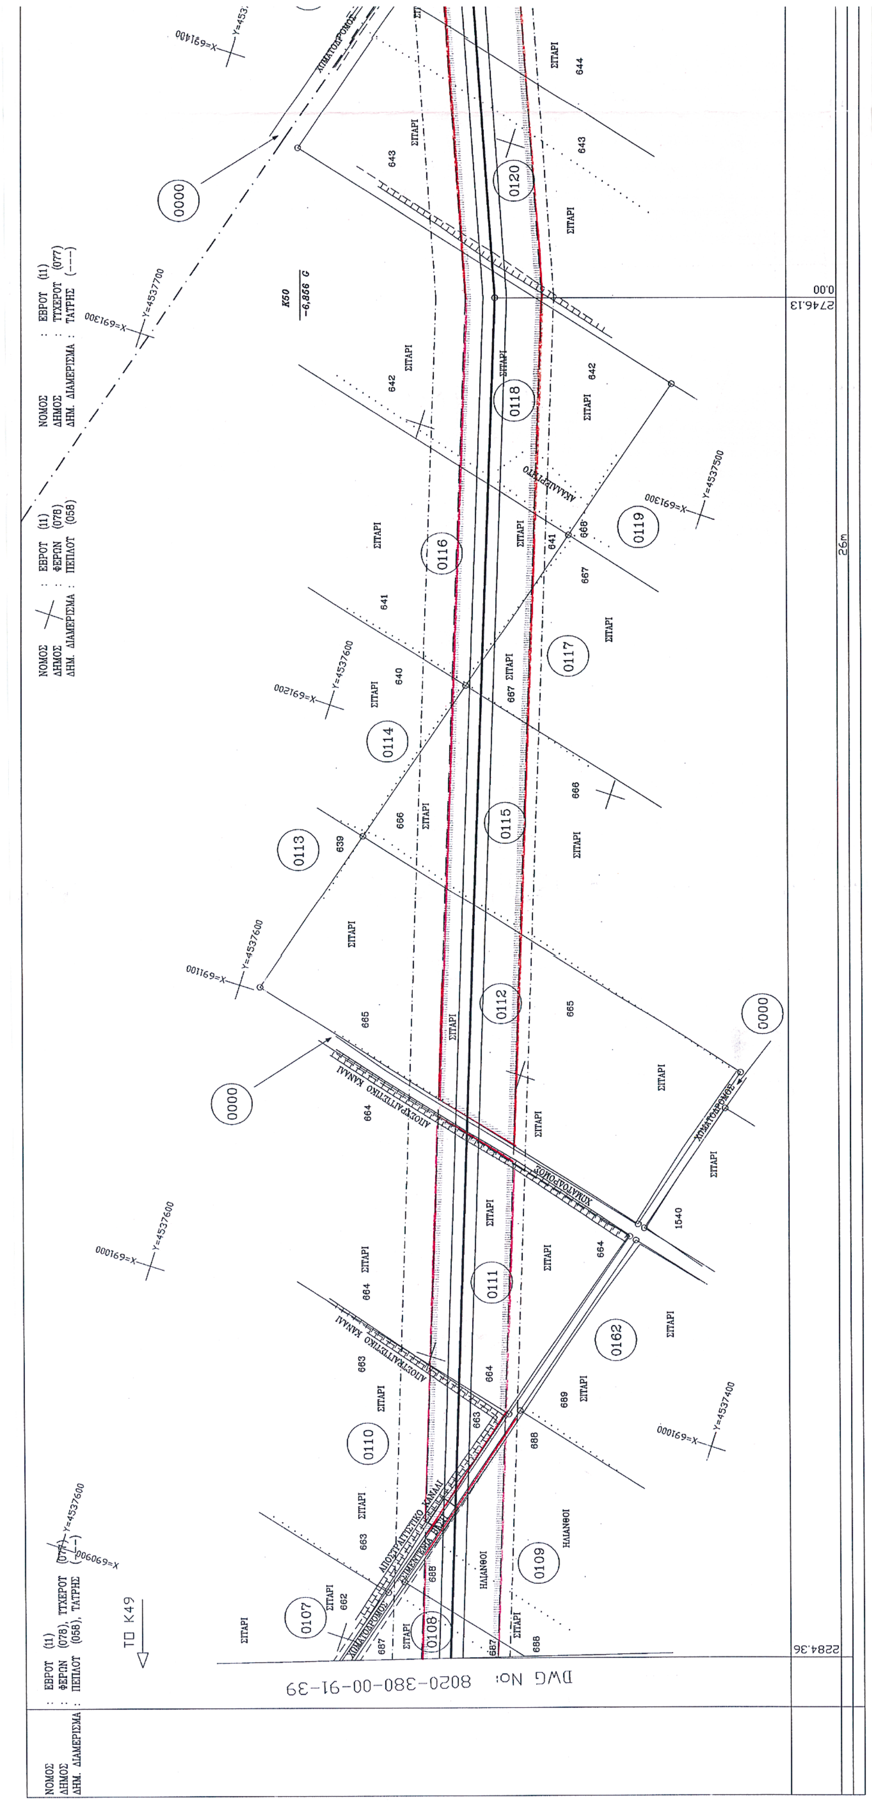

REFERENCE DRAWINGS / ΣΧΕΤΙΚΑ ΣΧΕΔΙΑ
1 : 50000
8015-380-00-94-03
1 : 5000
8015-380-00-93-10
ΠΕΡΙΓΡΑΦΗ DESCRIPTION
ΠΡΩΤΗ ΕΚΔΟΣΗ
DATA ADDITION / ΠΡΟΣΘΗΚΗ ΣΤΟΙΧΕΙΩΝ
ASPROFOS
ΕΛΛΗΝΙΚΑ ΠΕΤΡΕΛΑΙΑ ΑΕ
ΚΛΑΔΟΣ ΕΡΕΥΝΑΣ ΚΑΙ ΕΚΜΕΤΑΛΛΕΥΣΗΣ ΥΔΡΟΓΟΝΑΝΘΡΑΚΩΝ
ΤΜΗΜΑ ΠΑΡΟΧΗΣ ΤΕΧΝΙΚΩΝ ΥΠΗΡΕΣΙΩΝ
PUBLIC GAS CORPORATION (DEP.A)
ΔΗΜΟΣΙΑ ΕΠΙΧΕΙΡΗΣΗ ΑΕΡΙΟΥ (Δ.ΕΠ.Α)
ΔΕΠΑ
ΑΓΩΓΟΣ ΦΥΣΙΚΟΥ ΑΕΡΙΟΥ "ΑΛΕΞΑΝΔΡΟΥΠΟΛΗ - ΚΗΠΟΙ"
"ALEXANDROUPOLIS - KIPI" N.G. PIPELINE
ΚΤΗΜΑΤΟΛΟΓΙΚΟ ΔΙΑΓΡΑΜΜΑ
ΑΠΟ K49+791.64 ΕΩΣ K49+1548.08 / FROM K49+791.64 TO K49+1548.08
1 : 1000
8020-380-00-91-38
ΑΝΑΦΟΡΑ
ΥΠΟΜΝΗΜΑ ΚΤΗΜΑΤΟΛΟΓΙΚΩΝ ΔΙΑΓΡΑΜΜΑΤΩΝ
ΟΡΙΑ ΙΔΙΟΚΤΗΣΙΩΝ
ΑΓΩΓΟΣ ΜΕΤΑΦΟΡΑΣ
ΚΤΗΜΑΤΟΛΟΓΙΚΟΣ ΑΡΙΘΜΟΣ
ΑΡΙΘΜΟΣ ΔΙΑΝΟΜΗΣ Τ.Γ.
ΖΩΝΗ ΜΟΝΙΜΗΣ ΔΟΥΛΕΙΑΣ (8 μ.)
ΖΩΝΗ ΔΟΥΛΕΙΑΣ (ΕΡΓΑΣΙΑΣ)
ΖΩΝΗ ΠΡΟΣΤΑΣΙΑΣ 40 μ.
ΧΩΡΟΣ ΑΠΟΘΗΚΕΥΣΗΣ ΑΓΩΓΟΥ
ΣΤΑΘΜΟΙ MR & LV
ΕΛΙΑ
ΟΠΩΡΟΦΟΡΟ
ΑΛΛΟ ΔΕΝΔΡΟ
ΑΠΟΣΤΑΣΕΙΣ (μ)
ΠΛΑΤΟΣ ΖΩΝΗΣ ΕΡΓΑΣΙΑΣ
ΤΟ K50
DWG No: 8020-380-00-91-39
1548.08
ΣΙΤΑΡΙ
ΧΩΜΑΤΟΔΡΟΜΟΣ

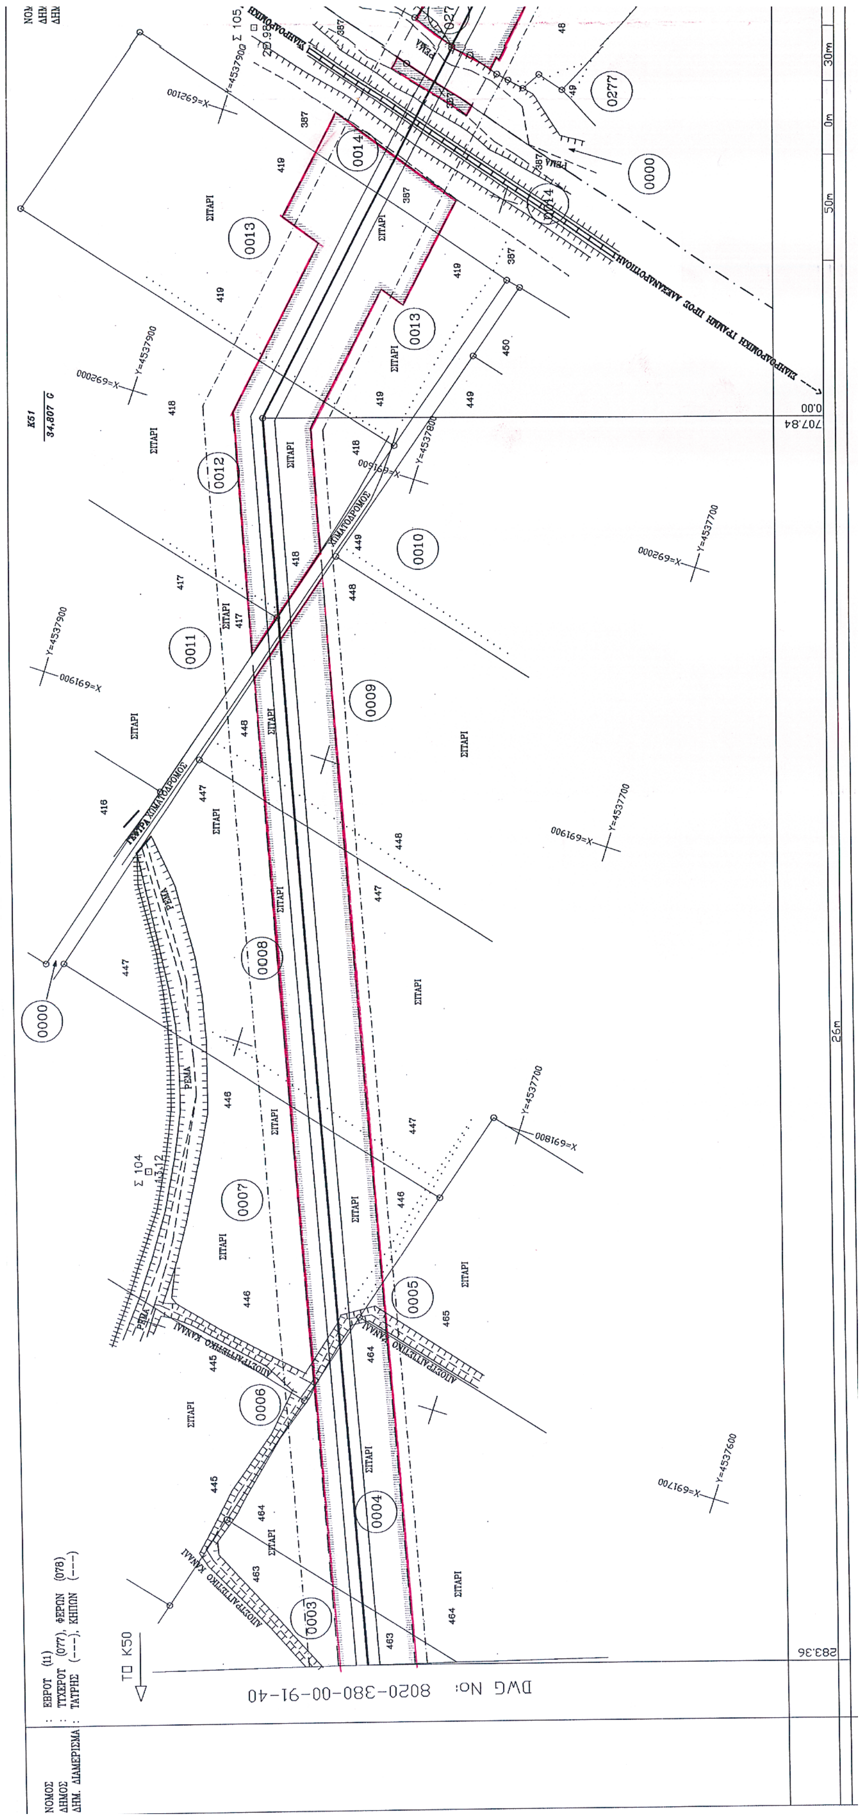

ΝΟΜΟΣ : ΕΒΡΟΥ (11)
ΔΗΜΟΣ : ΦΕΡΩΝ (078)
ΔΗΜ. ΔΙΑΜΕΡΙΣΜΑ : ΠΕΠΛΟΥ (058)
ΤΟ Κ49
DWG No: 8020-380-00-91-38
ΣΙΤΑΡΙ
ΧΩΜΑΤΟΔΡΟΜΟΣ
ΑΠΟΣΤΡΑΓΓΙΣΤΙΚΟ ΚΑΝΑΛΙ
1548.08
26m

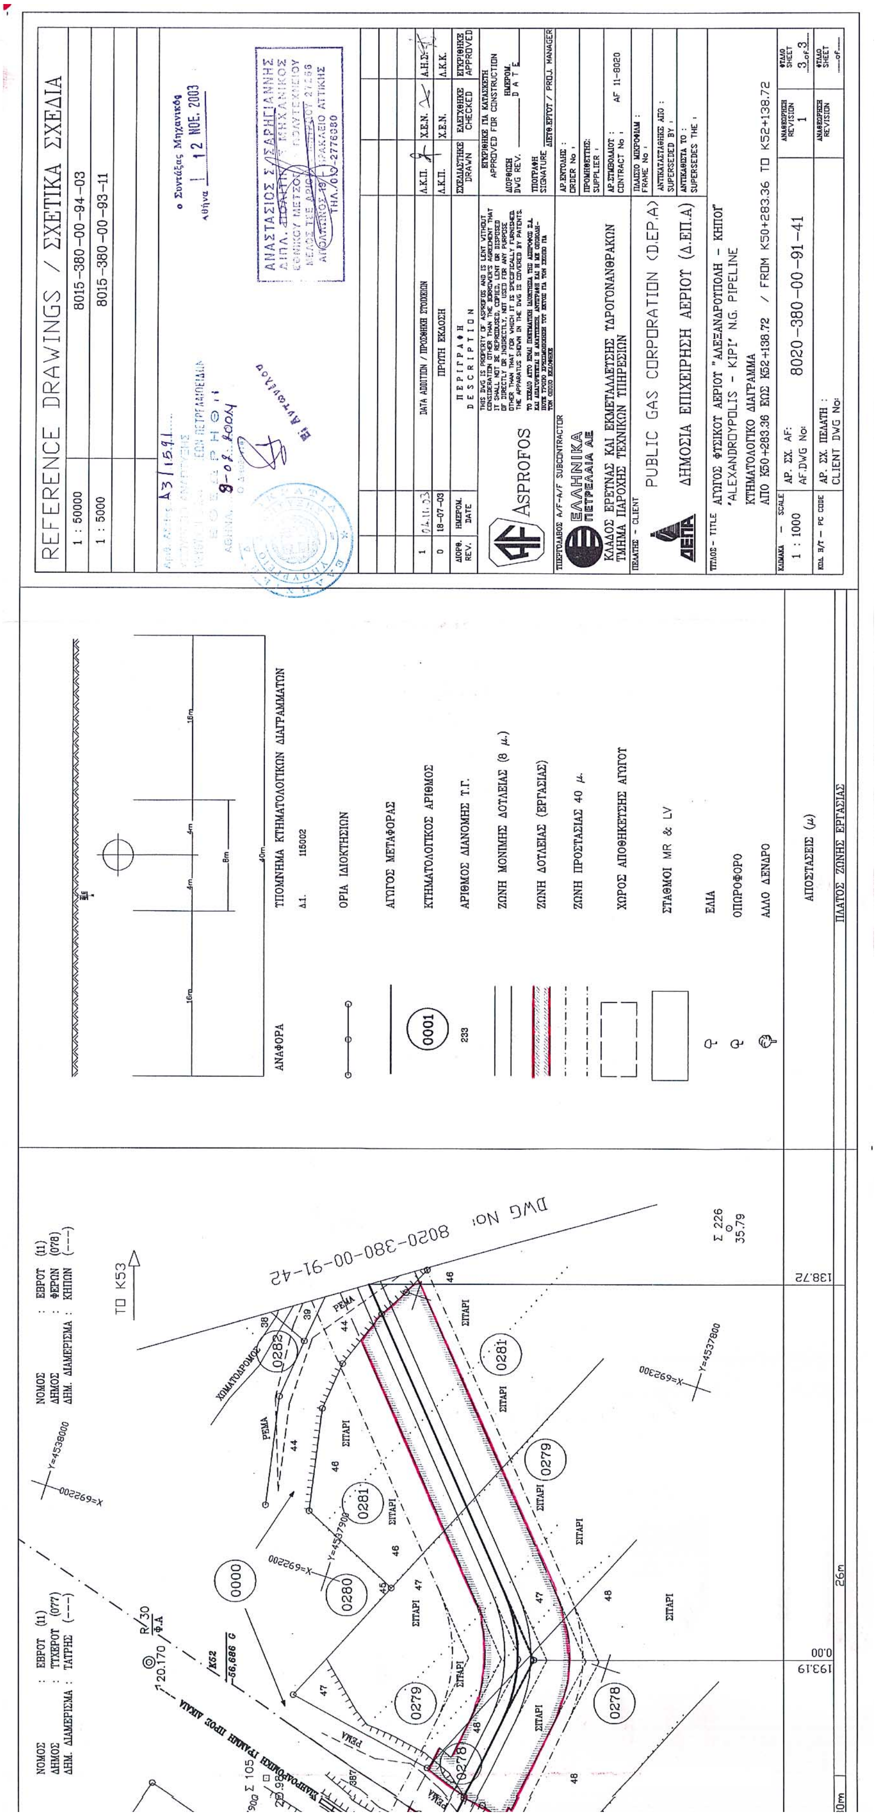

REFERENCE DRAWINGS / ΣΧΕΤΙΚΑ ΣΧΕΔΙΑ
1 : 50000 8015-380-00-94-03
1 : 5000 8015-380-00-93-10
1 : 5000 8015-380-00-93-11
ΥΠΟΜΝΗΜΑ ΚΤΗΜΑΤΟΛΟΓΙΚΩΝ ΔΙΑΓΡΑΜΜΑΤΩΝ
ΑΝΑΦΟΡΑ
ΟΡΙΑ ΙΔΙΟΚΤΗΣΙΩΝ
ΑΓΩΓΟΣ ΜΕΤΑΦΟΡΑΣ
ΚΤΗΜΑΤΟΛΟΓΙΚΟΣ ΑΡΙΘΜΟΣ
ΑΡΙΘΜΟΣ ΔΙΑΝΟΜΗΣ Τ.Γ.
ΖΩΝΗ ΜΟΝΙΜΗΣ ΔΟΥΛΕΙΑΣ (8 μ.)
ΖΩΝΗ ΔΟΥΛΕΙΑΣ (ΕΡΓΑΣΙΑΣ)
ΖΩΝΗ ΠΡΟΣΤΑΣΙΑΣ 40 μ.
ΧΩΡΟΣ ΑΠΟΘΗΚΕΥΣΗΣ ΑΓΩΓΟΥ
ΣΤΑΘΜΟΙ MR & LV
ΕΛΙΑ
ΟΠΩΡΟΦΟΡΟ
ΑΛΛΟ ΔΕΝΔΡΟ
ΑΠΟΣΤΑΣΕΙΣ (μ)
ΠΛΑΤΟΣ ΖΩΝΗΣ ΕΡΓΑΣΙΑΣ
DWG No: 8020-380-00-91-40
ΤΟ K50
ΣΙΤΑΡΙ
ΑΠΟΣΤΡΑΓΓΙΣΤΙΚΟ ΚΑΝΑΛΙ
2284.36
ΠΡΩΤΗ ΕΚΔΟΣΗ
ASPROFOS
ΕΛΛΗΝΙΚΑ ΠΕΤΡΕΛΑΙΑ ΑΕ
PUBLIC GAS CORPORATION (D.EP.A)
ΔΗΜΟΣΙΑ ΕΠΙΧΕΙΡΗΣΗ ΑΕΡΙΟΥ (Δ.ΕΠ.Α)
ΑΓΩΓΟΣ ΦΥΣΙΚΟΥ ΑΕΡΙΟΥ "ΑΛΕΞΑΝΔΡΟΥΠΟΛΗ - ΚΗΠΟΙ"
"ALEXANDROUPOLIS - KIPI" N.G. PIPELINE
ΚΤΗΜΑΤΟΛΟΓΙΚΟ ΔΙΑΓΡΑΜΜΑ
ΑΠΟ K49+1548.08 ΕΩΣ K49+2284.36 / FROM K49+1548.08 TO K49+2284.36
1 : 1000
8020-380-00-91-39

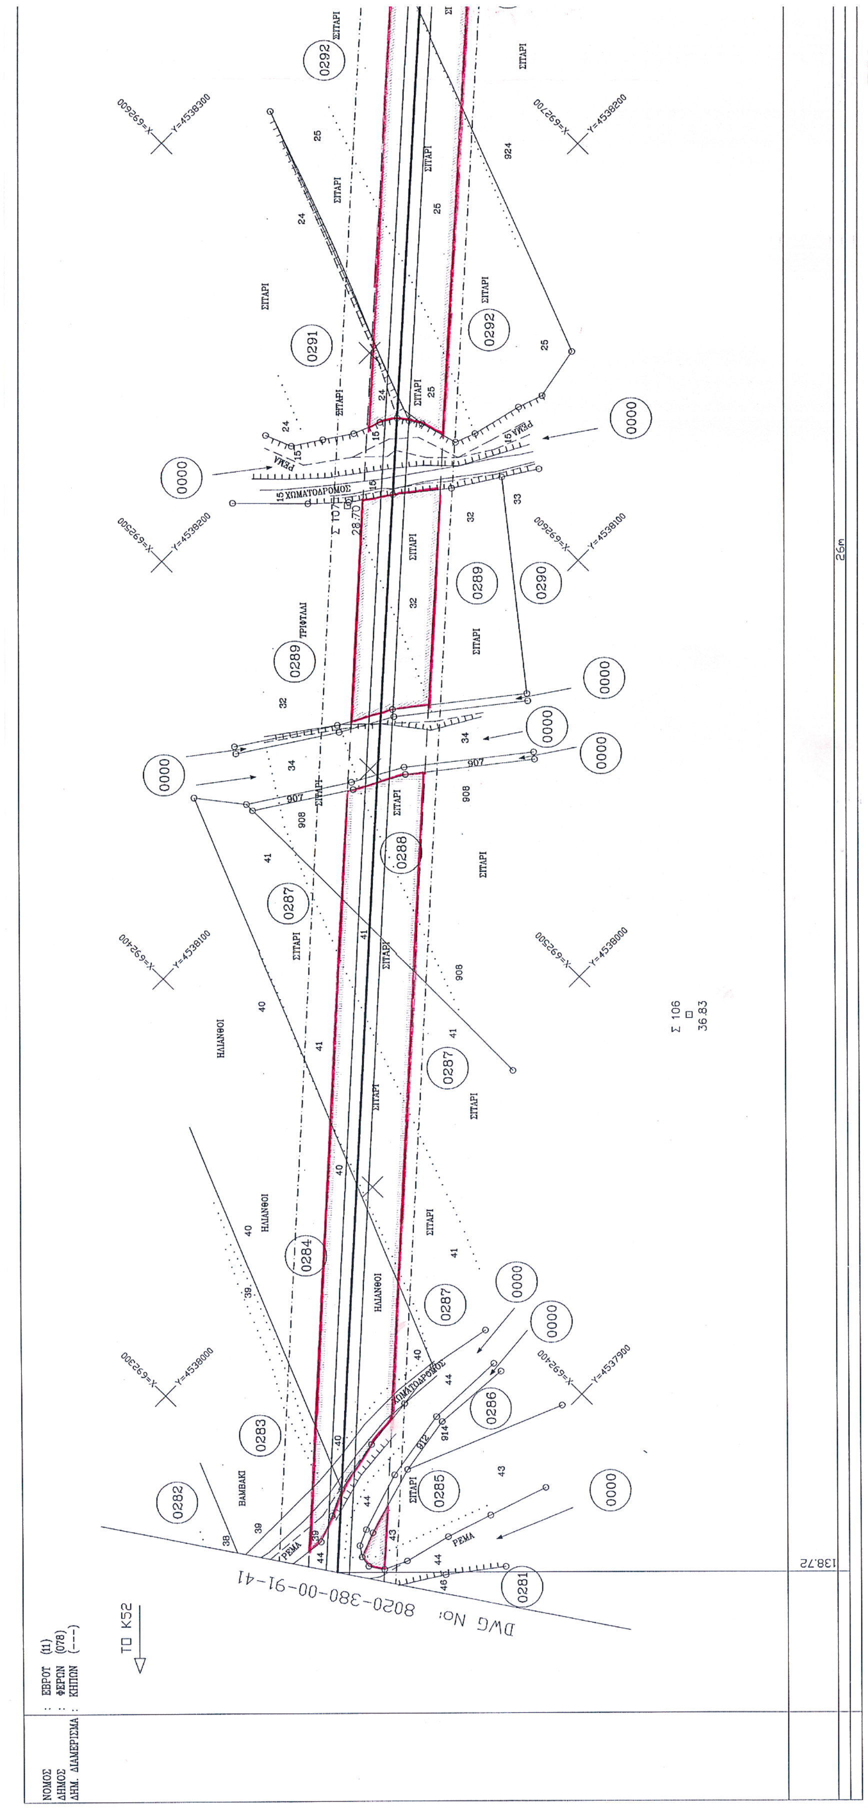


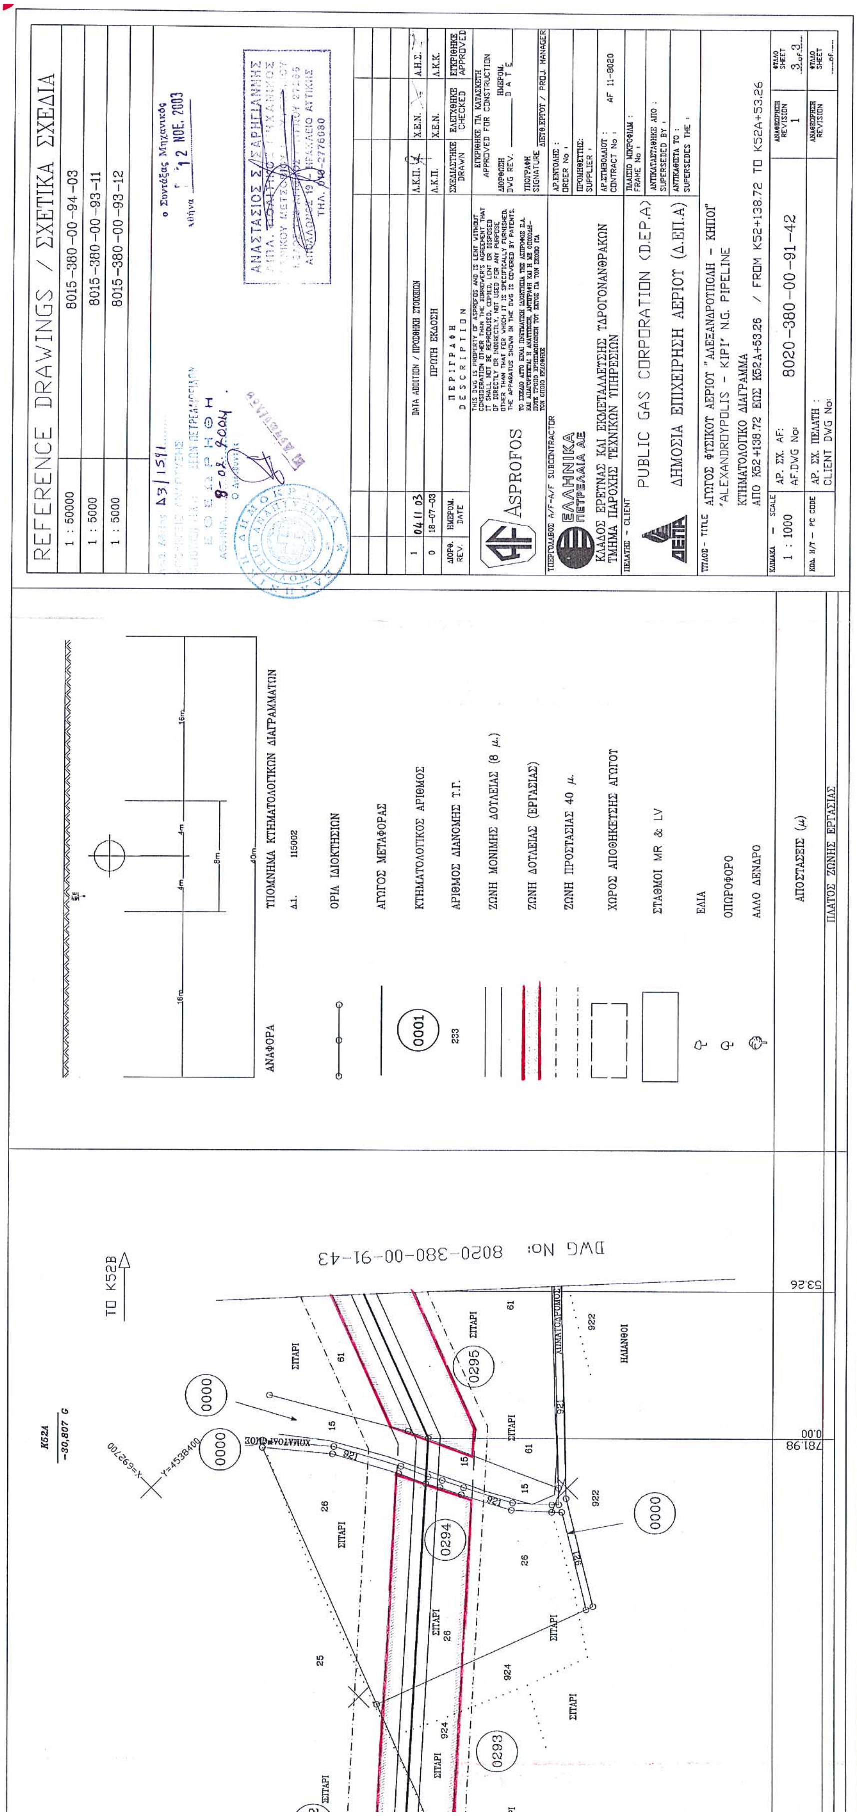
DWG No: 8020-380-00-91-39
ΤΟ Κ49
ΝΟΜΟΣ : ΕΒΡΟΥ (11)
ΔΗΜΟΣ : ΦΕΡΩΝ (078)
ΔΗΜ. ΔΙΑΜΕΡΙΣΜΑ : ΠΕΠΛΟΥ (058)
ΝΟΜΟΣ : ΕΒΡΟΥ (11)
ΔΗΜΟΣ : ΤΥΧΕΡΟΥ (077)
ΔΗΜ. ΔΙΑΜΕΡΙΣΜΑ : ΤΑΥΡΗΣ (---)
Κ50
-6,866 G
ΣΙΤΑΡΙ
ΗΛΙΑΝΘΟΙ
ΧΩΜΑΤΟΔΡΟΜΟΣ
ΑΠΟΣΤΡΑΓΓΙΣΤΙΚΟ ΚΑΝΑΛΙ
26m
2746.13
0.00
2284.36

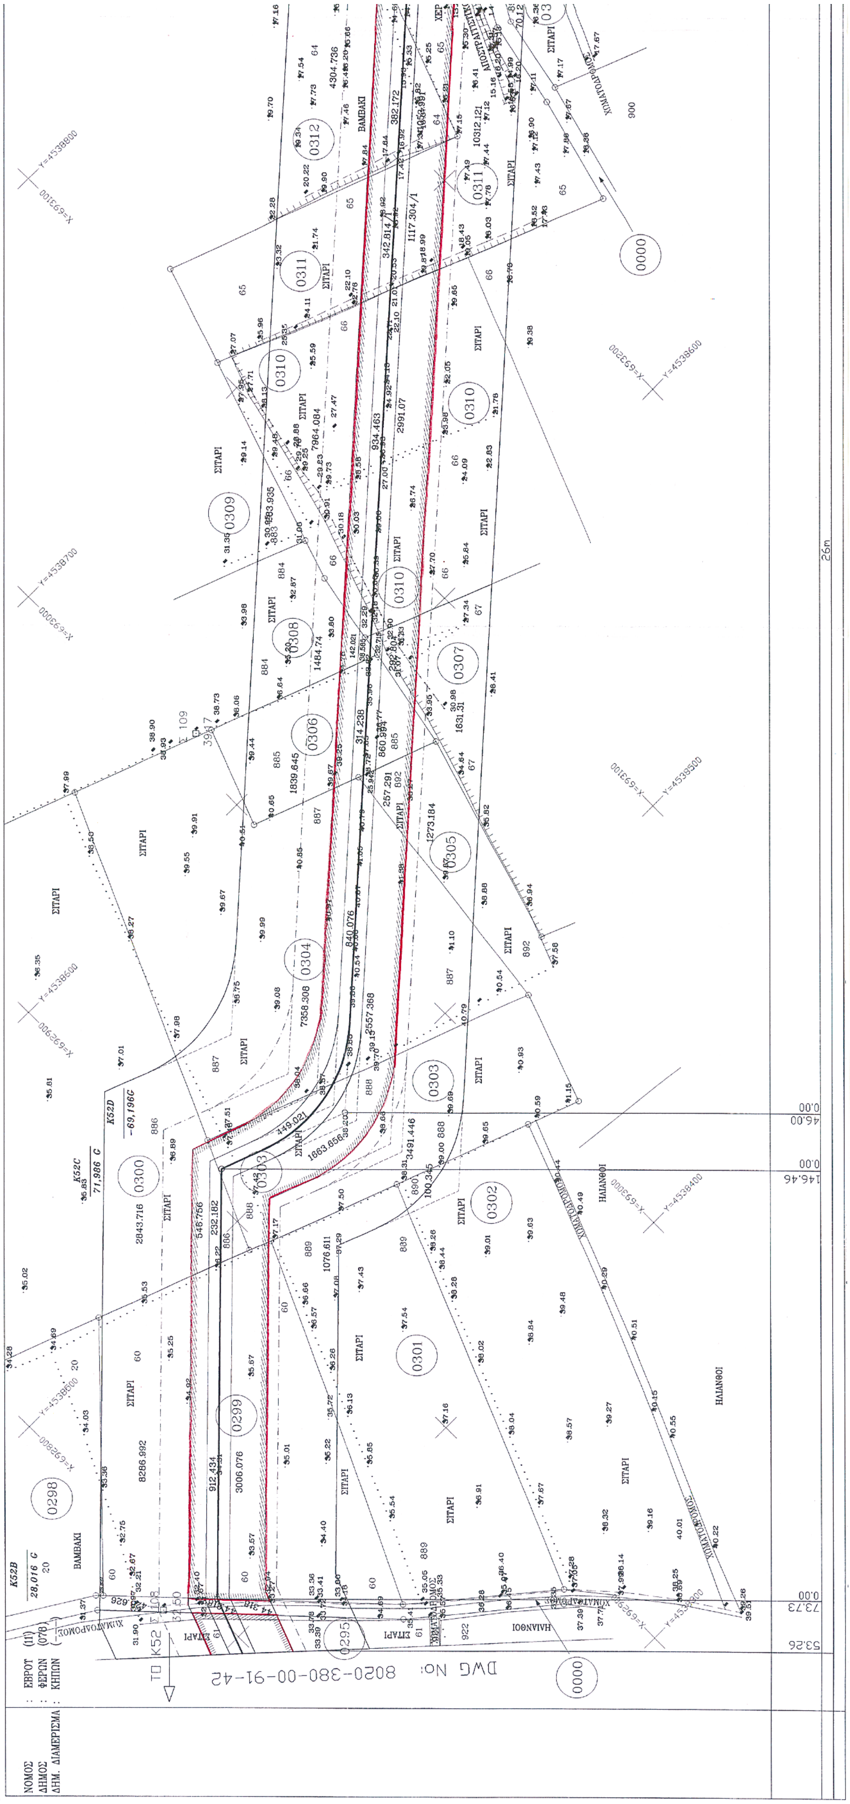

DWG No: 8020-380-00-91-39
ΤΟ Κ49
ΝΟΜΟΣ : ΕΒΡΟΥ (11)
ΔΗΜΟΣ : ΦΕΡΩΝ (078)
ΔΗΜ. ΔΙΑΜΕΡΙΣΜΑ : ΠΕΠΛΟΥ (058)
ΝΟΜΟΣ : ΕΒΡΟΥ (11)
ΔΗΜΟΣ : ΤΥΧΕΡΟΥ (077)
ΔΗΜ. ΔΙΑΜΕΡΙΣΜΑ : ΤΑΥΡΗΣ (---)
ΑΠΟΣΤΡΑΓΓΙΣΤΙΚΟ ΚΑΝΑΛΙ
ΧΩΜΑΤΟΔΡΟΜΟΣ
ΣΙΤΑΡΙ
ΗΛΙΑΝΘΟΙ
ΑΚΑΛΛΙΕΡΓΗΤΟ
K50
-6,866 G
2284.36
2746.13
0.00
26m

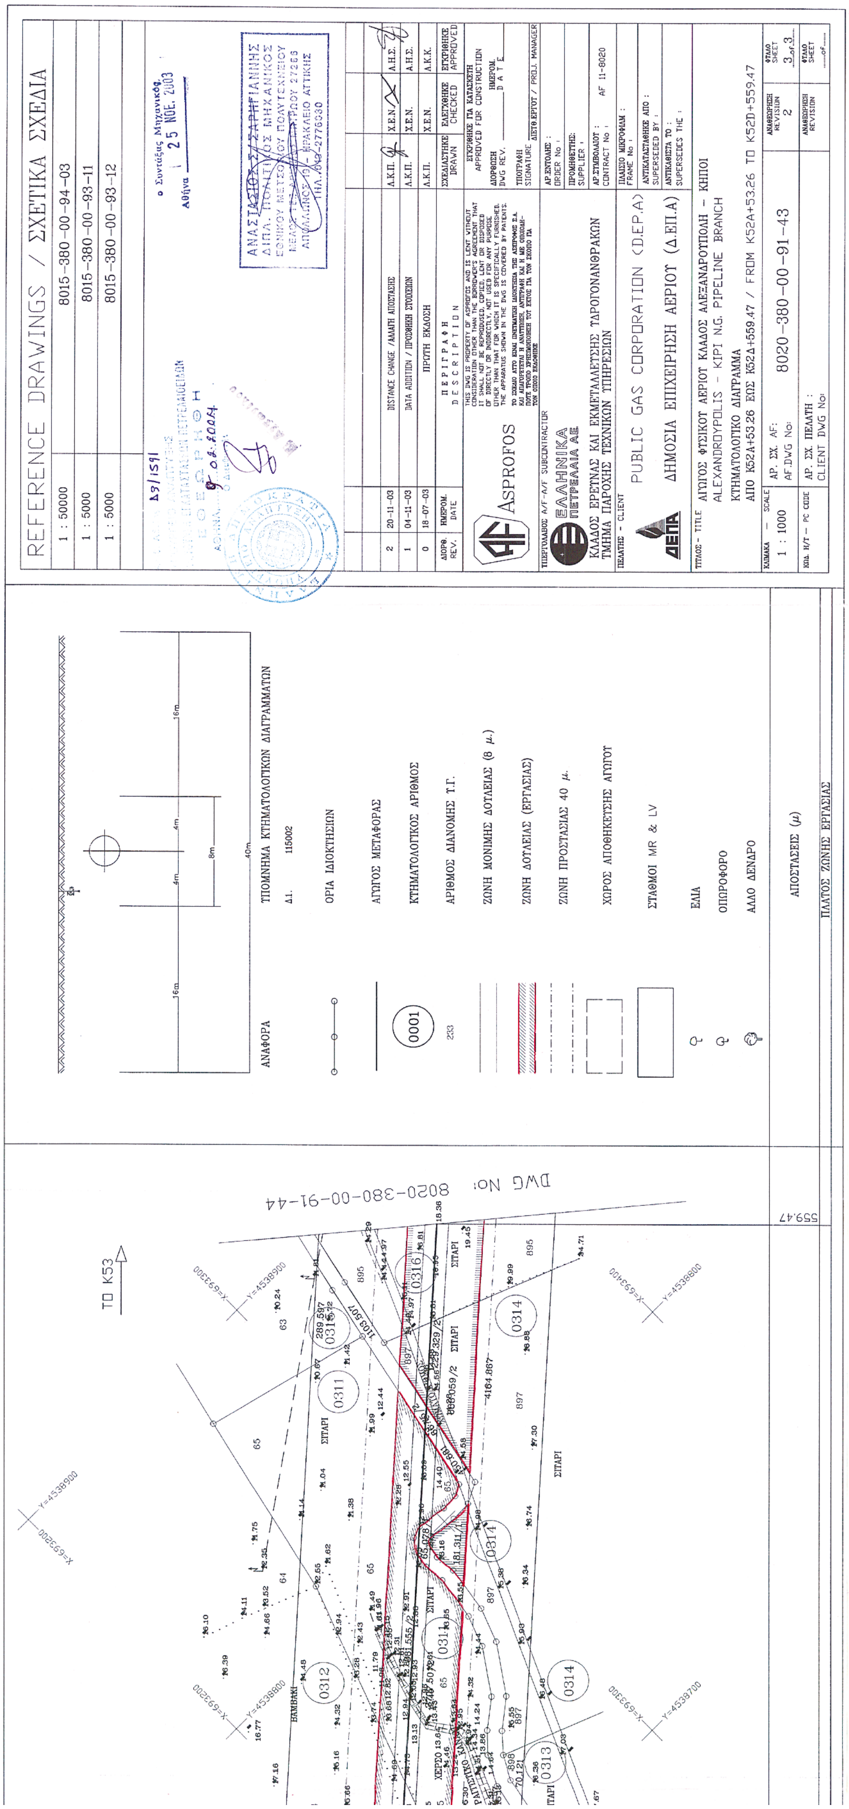


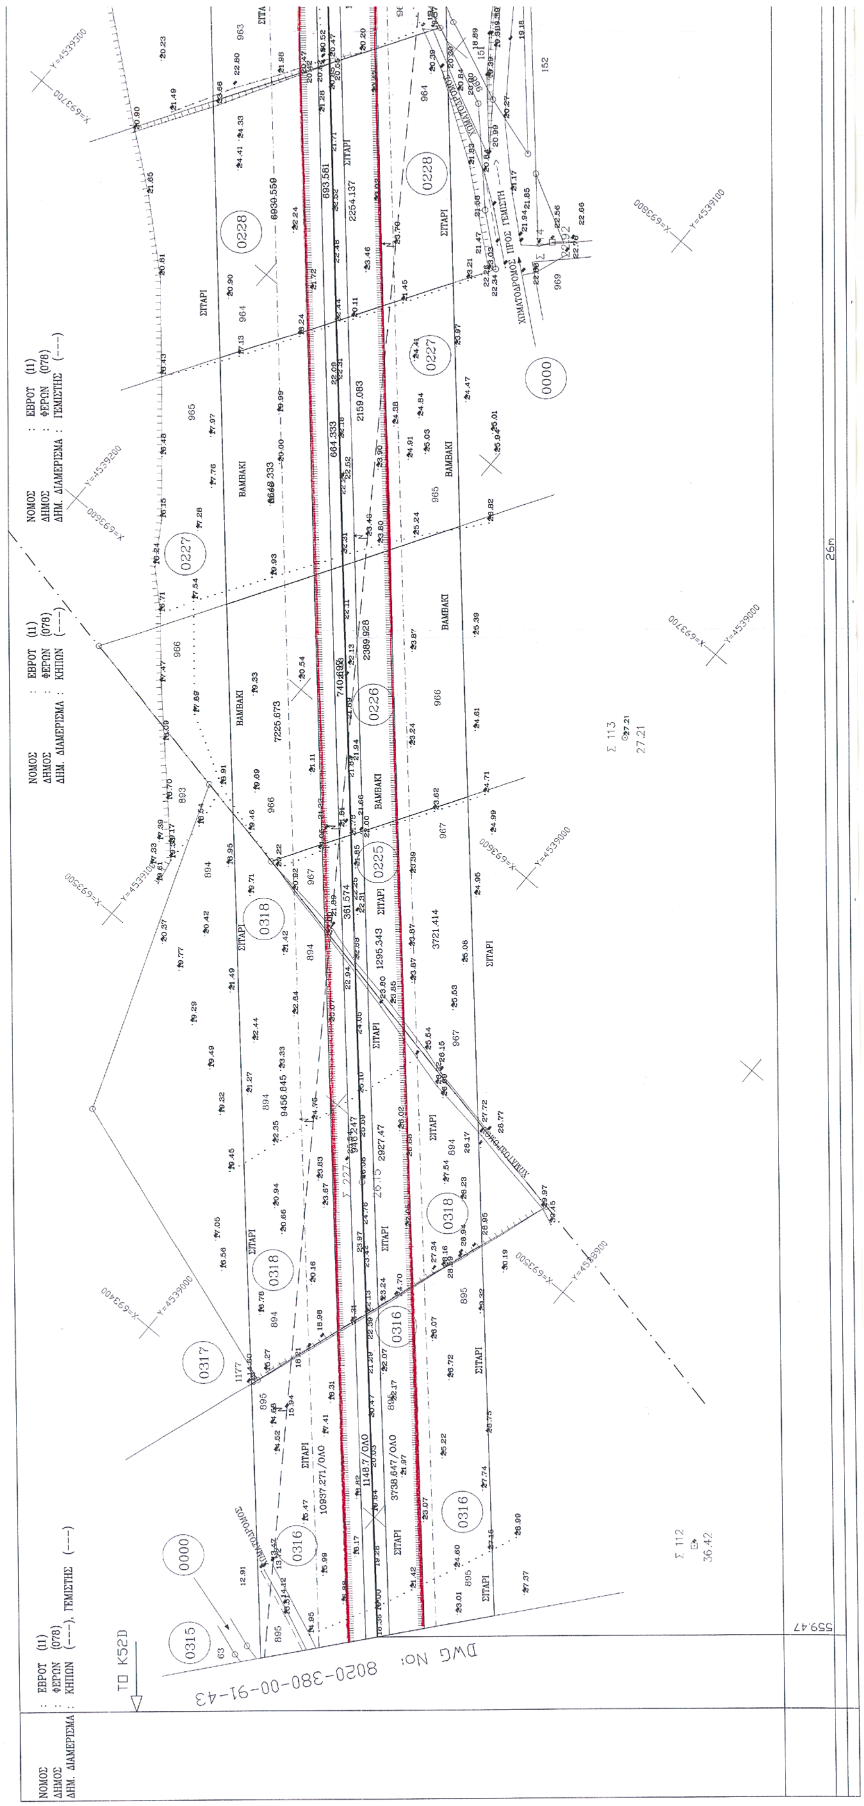

REFERENCE DRAWINGS / ΣΧΕΤΙΚΑ ΣΧΕΔΙΑ
1 : 50000
8015-380-00-94-03
1 : 5000
8015-380-00-93-11
ΑΝΑΣΤΑΣΙΟΣ Σ. ΤΣΑΡΗΓΙΑΝΝΗΣ
ΥΠΟΜΝΗΜΑ ΚΤΗΜΑΤΟΛΟΓΙΚΩΝ ΔΙΑΓΡΑΜΜΑΤΩΝ
ΑΝΑΦΟΡΑ
ΟΡΙΑ ΙΔΙΟΚΤΗΣΙΩΝ
ΑΓΩΓΟΣ ΜΕΤΑΦΟΡΑΣ
ΚΤΗΜΑΤΟΛΟΓΙΚΟΣ ΑΡΙΘΜΟΣ
ΑΡΙΘΜΟΣ ΔΙΑΝΟΜΗΣ Τ.Γ.
ΖΩΝΗ ΜΟΝΙΜΗΣ ΔΟΥΛΕΙΑΣ (8 μ.)
ΖΩΝΗ ΔΟΥΛΕΙΑΣ (ΕΡΓΑΣΙΑΣ)
ΖΩΝΗ ΠΡΟΣΤΑΣΙΑΣ 40 μ.
ΧΩΡΟΣ ΑΠΟΘΗΚΕΥΣΗΣ ΑΓΩΓΟΥ
ΣΤΑΘΜΟΙ MR & LV
ΕΛΙΑ
ΟΠΩΡΟΦΟΡΟ
ΑΛΛΟ ΔΕΝΔΡΟ
ΑΠΟΣΤΑΣΕΙΣ (μ)
ΠΛΑΤΟΣ ΖΩΝΗΣ ΕΡΓΑΣΙΑΣ
ΠΡΩΤΗ ΕΚΔΟΣΗ
DATA ADDITION / ΠΡΟΣΘΗΚΗ ΣΤΟΙΧΕΙΩΝ
ΠΕΡΙΓΡΑΦΗ DESCRIPTION
ASPROFOS
ΕΛΛΗΝΙΚΑ ΠΕΤΡΕΛΑΙΑ ΑΕ
ΚΛΑΔΟΣ ΕΡΕΥΝΑΣ ΚΑΙ ΕΚΜΕΤΑΛΛΕΥΣΗΣ ΥΔΡΟΓΟΝΑΝΘΡΑΚΩΝ
ΤΜΗΜΑ ΠΑΡΟΧΗΣ ΤΕΧΝΙΚΩΝ ΥΠΗΡΕΣΙΩΝ
PUBLIC GAS CORPORATION (DEP.A)
ΔΗΜΟΣΙΑ ΕΠΙΧΕΙΡΗΣΗ ΑΕΡΙΟΥ (Δ.ΕΠ.Α)
ΑΓΩΓΟΣ ΦΥΣΙΚΟΥ ΑΕΡΙΟΥ "ΑΛΕΞΑΝΔΡΟΥΠΟΛΗ - ΚΗΠΟΙ"
"ALEXANDROUPOLIS - KIPI" N.G. PIPELINE
ΚΤΗΜΑΤΟΛΟΓΙΚΟ ΔΙΑΓΡΑΜΜΑ
ΑΠΟ K50+283.36 ΕΩΣ K52+138.72 / FROM K50+283.36 TO K52+138.72
1 : 1000
8020-380-00-91-41
AF 11-8020
ΝΟΜΟΣ : ΕΒΡΟΥ (11)
ΔΗΜΟΣ : ΤΥΧΕΡΟΥ (077)
ΔΗΜ. ΔΙΑΜΕΡΙΣΜΑ : ΤΑΥΡΗΣ
ΝΟΜΟΣ : ΕΒΡΟΥ (11)
ΔΗΜΟΣ : ΦΕΡΩΝ (078)
ΔΗΜ. ΔΙΑΜΕΡΙΣΜΑ : ΚΗΠΩΝ
ΤΟ K53
DWG No: 8020-380-00-91-42
ΣΙΤΑΡΙ
ΡΕΜΑ
ΧΩΜΑΤΟΔΡΟΜΟΣ
0278
0279
0280
0281
0282
0000
138.72
193.19
0.00


ΝΟΜΟΣ : ΕΒΡΟΥ (11)
ΔΗΜΟΣ : ΦΕΡΩΝ (078)
ΔΗΜ. ΔΙΑΜΕΡΙΣΜΑ : ΚΗΠΩΝ (---)
ΤΟ Κ52
DWG No: 8020-380-00-91-41

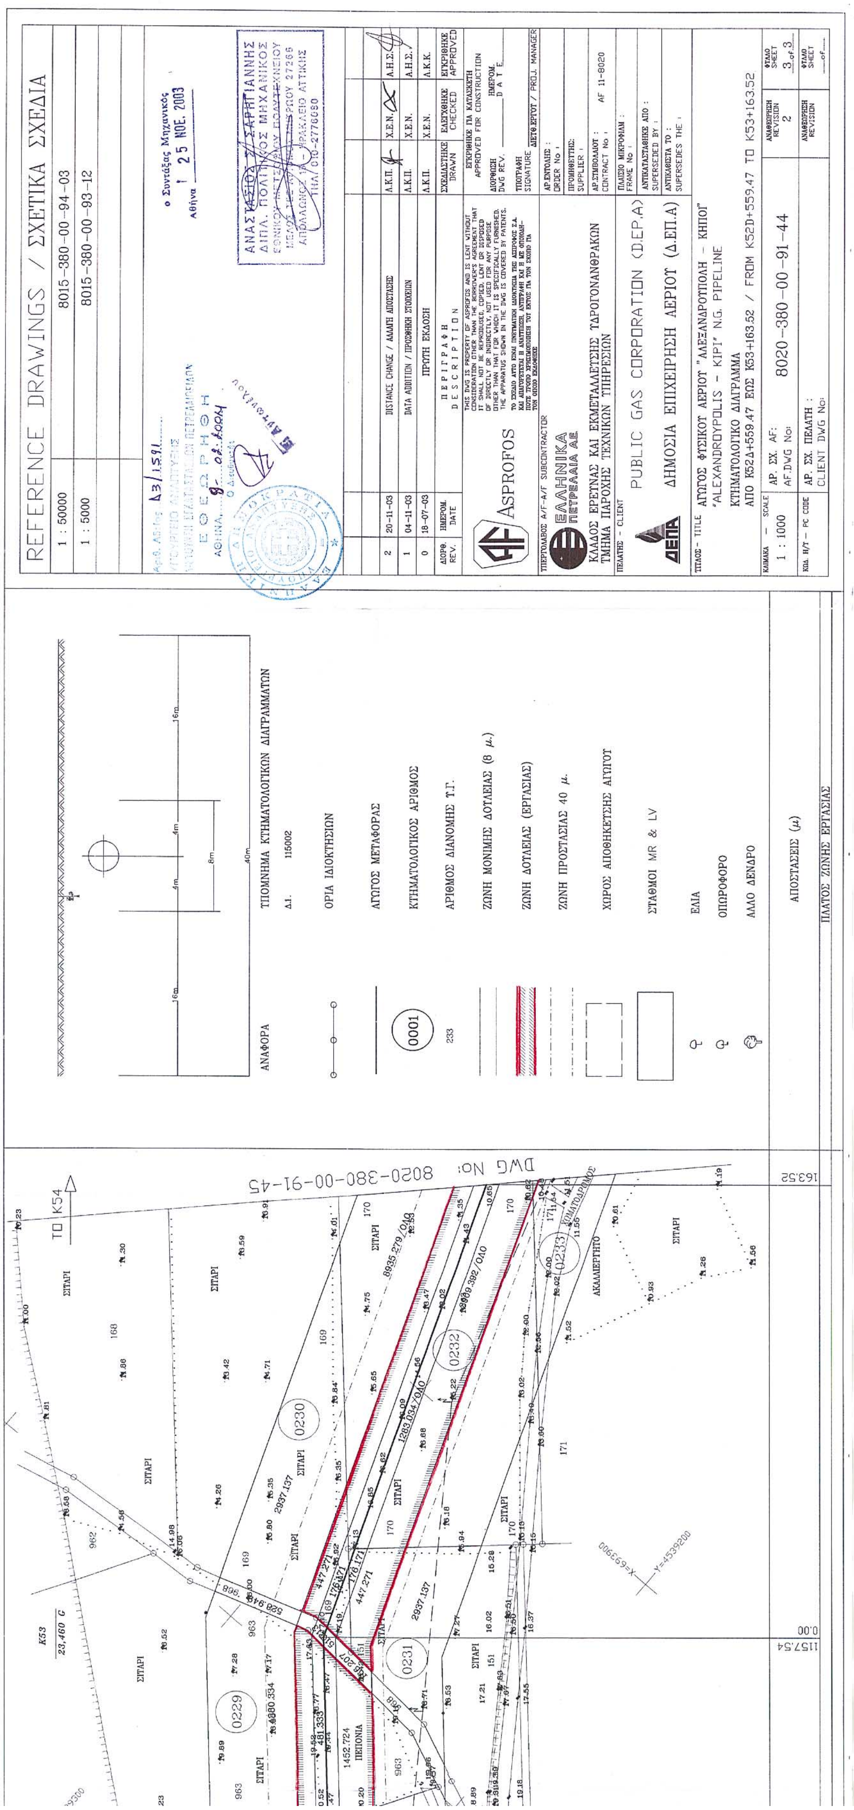

REFERENCE DRAWINGS / ΣΧΕΤΙΚΑ ΣΧΕΔΙΑ
1 : 50000 8015-380-00-94-03
1 : 5000 8015-380-00-93-11
1 : 5000 8015-380-00-93-12
PUBLIC GAS CORPORATION (D.E.P.A)
ΔΗΜΟΣΙΑ ΕΠΙΧΕΙΡΗΣΗ ΑΕΡΙΟΥ (Δ.ΕΠ.Α)
ΚΤΗΜΑΤΟΛΟΓΙΚΟ ΔΙΑΓΡΑΜΜΑ
8020-380-00-91-42
DWG No: 8020-380-00-91-43
ΤΟ K52B

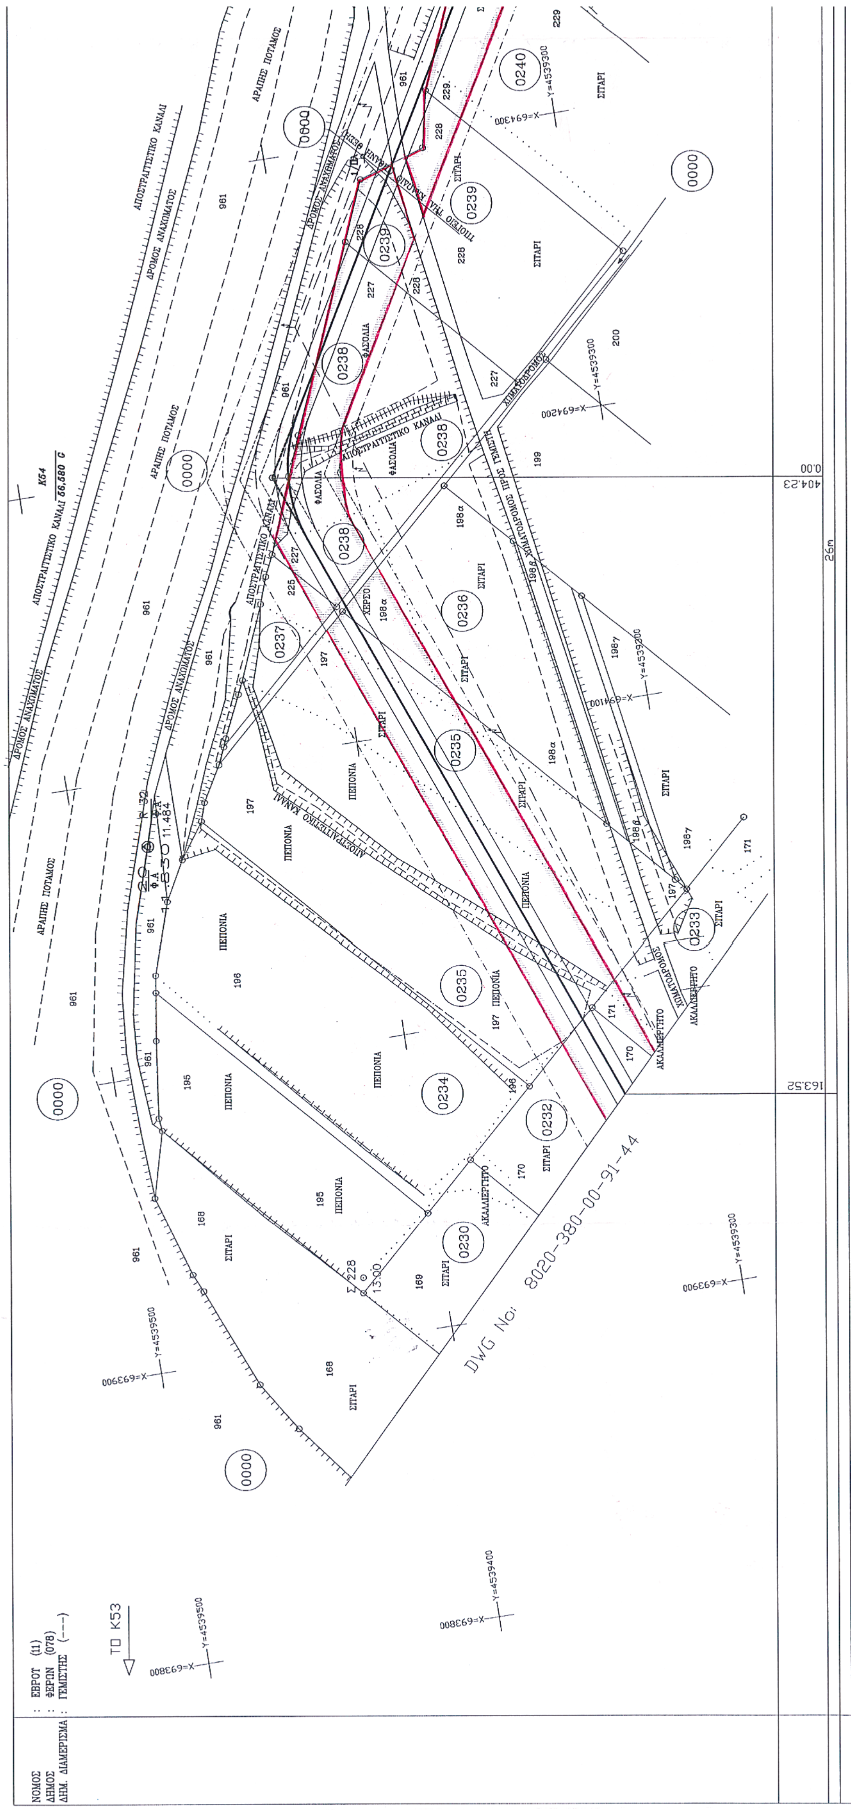

ΝΟΜΟΣ : ΕΒΡΟΥ (11)
ΔΗΜΟΣ : ΦΕΡΩΝ (070)
ΔΗΜ. ΔΙΑΜΕΡΙΣΜΑ : ΚΗΠΩΝ
DWG No: 8020-380-00-91-42

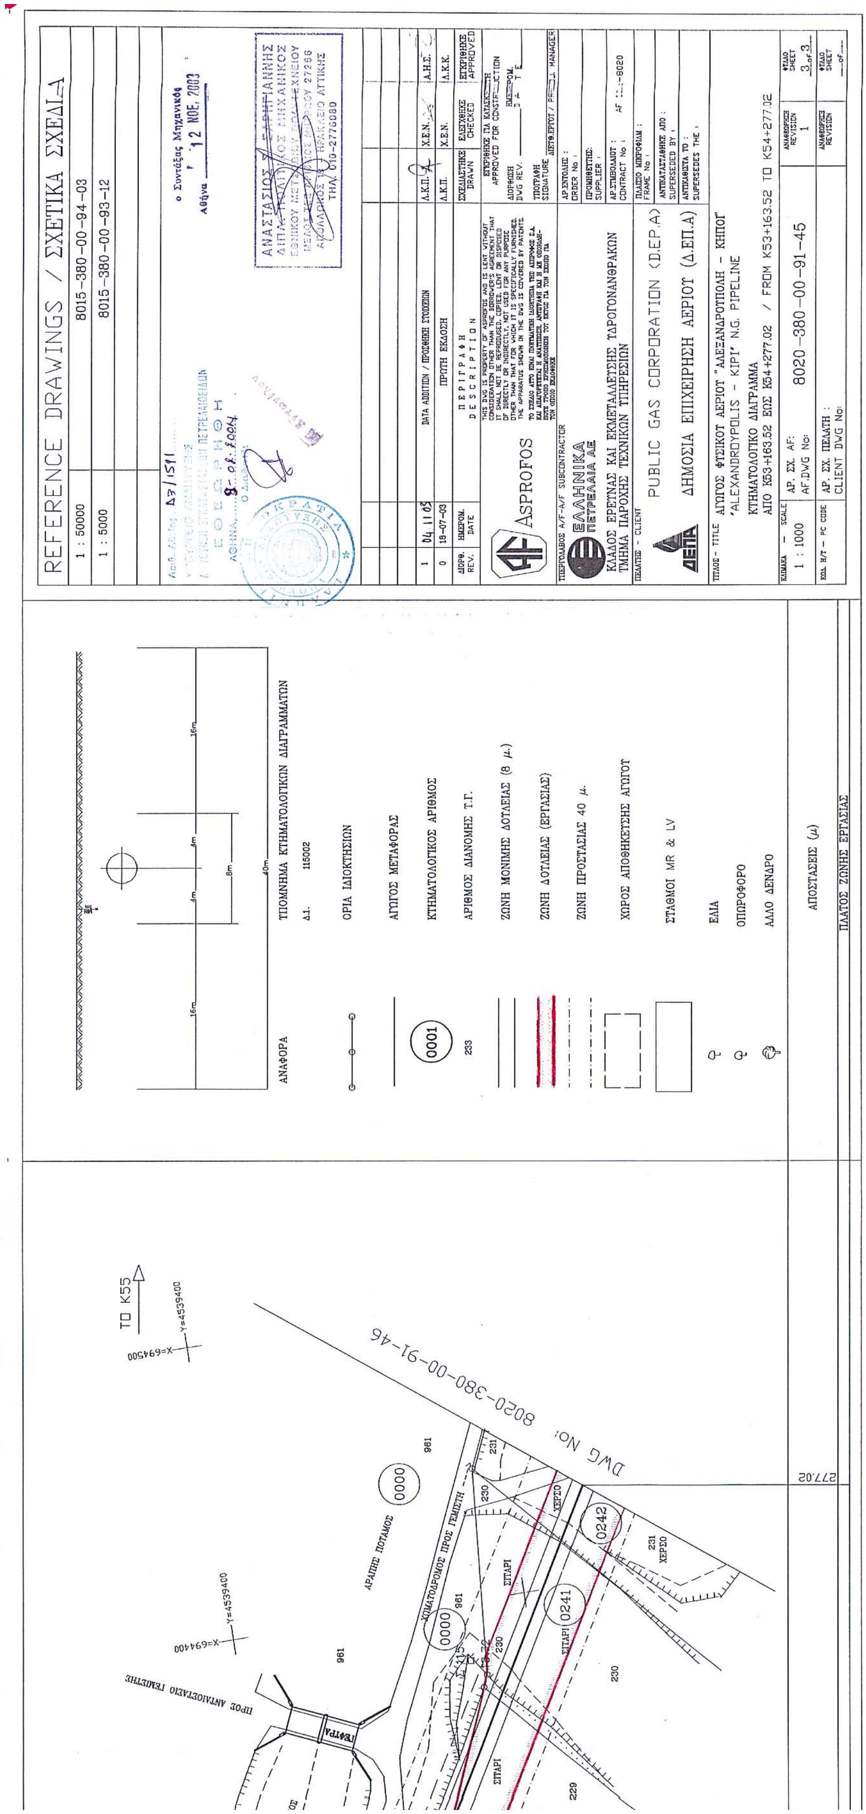

REFERENCE DRAWINGS / ΣΧΕΤΙΚΑ ΣΧΕΔΙΑ
1 : 50000 8015-380-00-94-03
1 : 5000 8015-380-00-93-11
1 : 5000 8015-380-00-93-12
ο Συντάξας Μηχανικός
Αθήνα 25 NOE. 2003
ΑΝΑΣΤΑΣΙΟΣ Σ. ΖΑΡΗΓΙΑΝΝΗΣ
ΔΙΠΛ. ΠΟΛΙΤΙΚΟΣ ΜΗΧΑΝΙΚΟΣ
ΕΘΝΙΚΟΥ ΜΕΤΣΟΒΙΟΥ ΠΟΛΥΤΕΧΝΕΙΟΥ
ΑΠΟΛΛΩΝΟΣ 19 - ΗΡΑΚΛΕΙΟ ΑΤΤΙΚΗΣ
ΤΗΛ. 010-2776030
Δ3/1591
Θ Ε Ω Ρ Η Θ Η
9-02-2004
2 20-11-03 DISTANCE CHANGE / ΑΛΛΑΓΗ ΑΠΟΣΤΑΣΗΣ Α.Κ.Π. Χ.Ε.Ν. Α.Η.Σ.
1 04-11-03 DATA ADDITION / ΠΡΟΣΘΗΚΗ ΣΤΟΙΧΕΙΩΝ Α.Κ.Π. Χ.Ε.Ν. Α.Η.Σ.
0 18-07-03 ΠΡΩΤΗ ΕΚΔΟΣΗ Α.Κ.Π. Χ.Ε.Ν. Α.Κ.Κ.
ΔΙΟΡΘ. REV. ΗΜΕΡΟΜ. DATE ΠΕΡΙΓΡΑΦΗ DESCRIPTION ΣΧΕΔΙΑΣΤΗΚΕ DRAWN ΕΛΕΓΧΘΗΚΕ CHECKED ΕΓΚΡΙΘΗΚΕ APPROVED
ASPROFOS
ΕΓΚΡΙΘΗΚΕ ΓΙΑ ΚΑΤΑΣΚΕΥΗ APPROVED FOR CONSTRUCTION
ΥΠΕΡΓΟΛΑΒΟΣ A/F-A/F SUBCONTRACTOR
ΕΛΛΗΝΙΚΑ ΠΕΤΡΕΛΑΙΑ ΑΕ
ΚΛΑΔΟΣ ΕΡΕΥΝΑΣ ΚΑΙ ΕΚΜΕΤΑΛΛΕΥΣΗΣ ΥΔΡΟΓΟΝΑΝΘΡΑΚΩΝ
ΤΜΗΜΑ ΠΑΡΟΧΗΣ ΤΕΧΝΙΚΩΝ ΥΠΗΡΕΣΙΩΝ
ΑΡ.ΣΥΜΒΟΛΑΙΟΥ : CONTRACT No : AF 11-8020
ΠΕΛΑΤΗΣ - CLIENT
PUBLIC GAS CORPORATION (D.EP.A)
ΔΗΜΟΣΙΑ ΕΠΙΧΕΙΡΗΣΗ ΑΕΡΙΟΥ (Δ.ΕΠ.Α)
ΔΕΠΑ
ΤΙΤΛΟΣ - TITLE
ΑΓΩΓΟΣ ΦΥΣΙΚΟΥ ΑΕΡΙΟΥ ΚΛΑΔΟΣ ΑΛΕΞΑΝΔΡΟΥΠΟΛΗ - ΚΗΠΟΙ
ALEXANDROUPOLIS - KIPI N.G. PIPELINE BRANCH
ΚΤΗΜΑΤΟΛΟΓΙΚΟ ΔΙΑΓΡΑΜΜΑ
ΑΠΟ Κ52Α+53.26 ΕΩΣ Κ52Δ+559.47 / FROM K52A+53.26 TO K52D+559.47
ΚΛΙΜΑΚΑ - SCALE 1 : 1000
ΑΡ. ΣΧ. AF: AF.DWG No: 8020-380-00-91-43
ΑΝΑΘΕΩΡΗΣΗ REVISION 2
ΦΥΛΛΟ SHEET 3 of 3
ΑΡ. ΣΧ. ΠΕΛΑΤΗ : CLIENT DWG No:
ΥΠΟΜΝΗΜΑ ΚΤΗΜΑΤΟΛΟΓΙΚΩΝ ΔΙΑΓΡΑΜΜΑΤΩΝ
ΑΝΑΦΟΡΑ
Δ.Ι. 115002
ΟΡΙΑ ΙΔΙΟΚΤΗΣΙΩΝ
ΑΓΩΓΟΣ ΜΕΤΑΦΟΡΑΣ
0001 ΚΤΗΜΑΤΟΛΟΓΙΚΟΣ ΑΡΙΘΜΟΣ
233 ΑΡΙΘΜΟΣ ΔΙΑΝΟΜΗΣ Τ.Γ.
ΖΩΝΗ ΜΟΝΙΜΗΣ ΔΟΥΛΕΙΑΣ (8 μ.)
ΖΩΝΗ ΔΟΥΛΕΙΑΣ (ΕΡΓΑΣΙΑΣ)
ΖΩΝΗ ΠΡΟΣΤΑΣΙΑΣ 40 μ.
ΧΩΡΟΣ ΑΠΟΘΗΚΕΥΣΗΣ ΑΓΩΓΟΥ
ΣΤΑΘΜΟΙ MR & LV
ΕΛΙΑ
ΟΠΩΡΟΦΟΡΟ
ΑΛΛΟ ΔΕΝΔΡΟ
ΑΠΟΣΤΑΣΕΙΣ (μ)
ΠΛΑΤΟΣ ΖΩΝΗΣ ΕΡΓΑΣΙΑΣ
16m 4m 4m 16m 8m 40m
ΤΟ Κ53
DWG No: 8020-380-00-91-44
559.47
0311 0312 0313 0314 0315 0316
ΣΙΤΑΡΙ
ΒΑΜΒΑΚΙ
ΧΕΡΣΟ
X=693200 Y=4538900
X=693300 Y=4538900
X=693200 Y=4538800
X=693400 Y=4538800
X=693300 Y=4538700



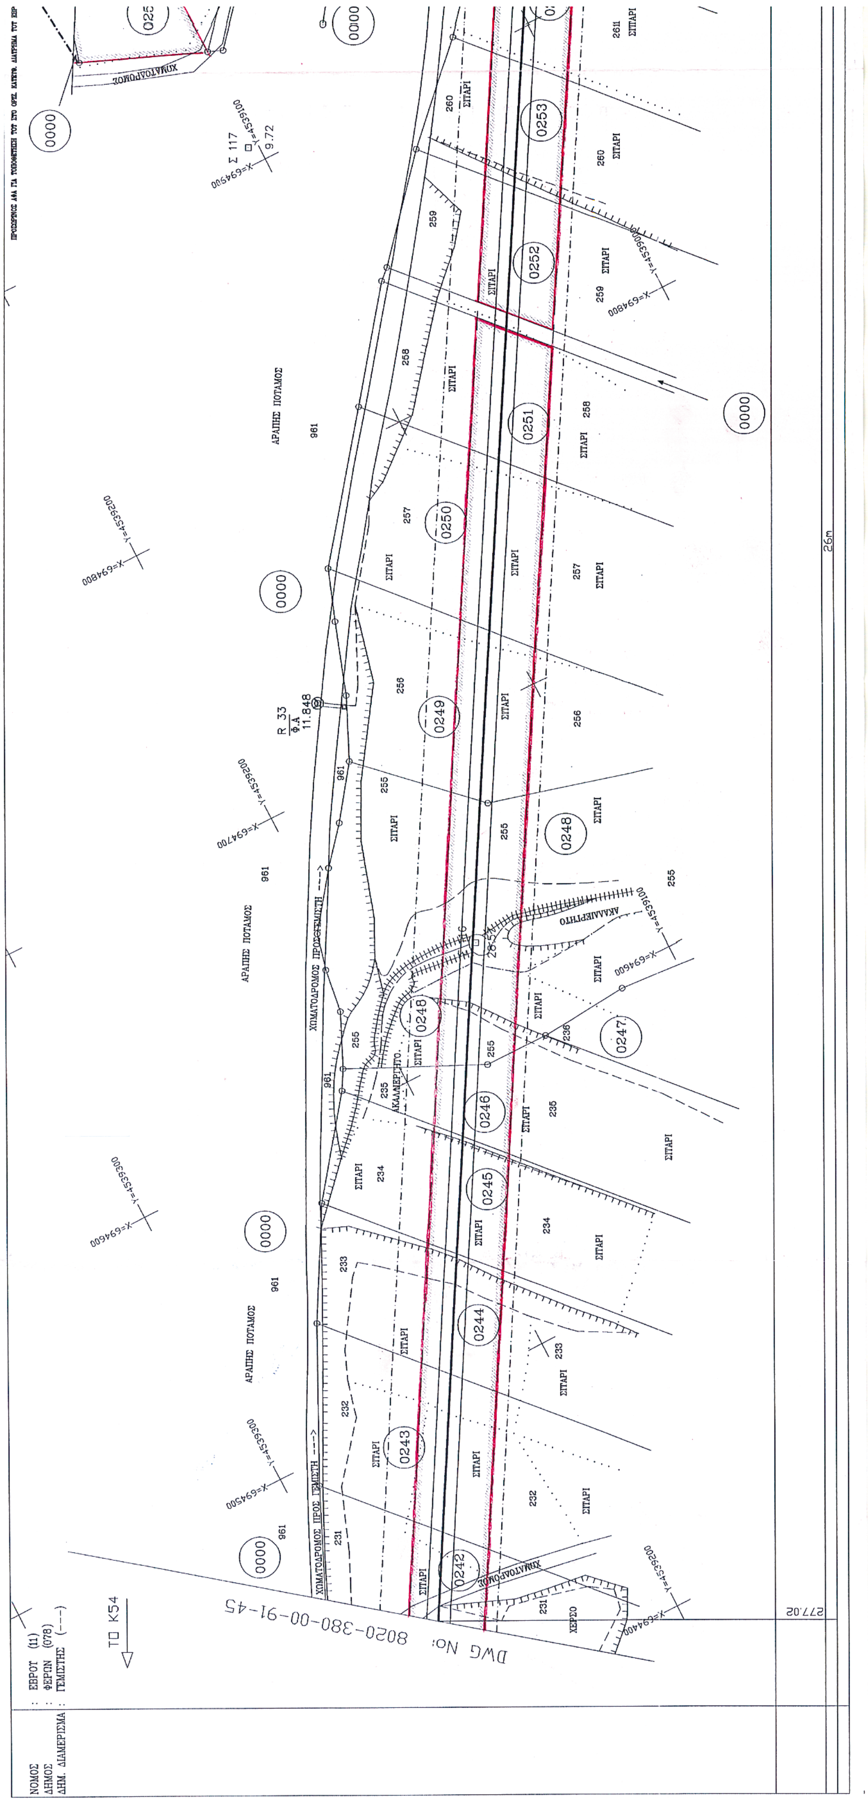
ΝΟΜΟΣ : ΕΒΡΟΥ (11)
ΔΗΜΟΣ : ΦΕΡΩΝ (078)
ΔΗΜ. ΔΙΑΜΕΡΙΣΜΑ : ΓΕΜΙΣΤΗΣ (---)
ΝΟΜΟΣ : ΕΒΡΟΥ (11)
ΔΗΜΟΣ : ΦΕΡΩΝ (078)
ΔΗΜ. ΔΙΑΜΕΡΙΣΜΑ : ΚΗΠΩΝ (---)
DWG No: 8020-380-00-91-43
ΤΟ Κ52D

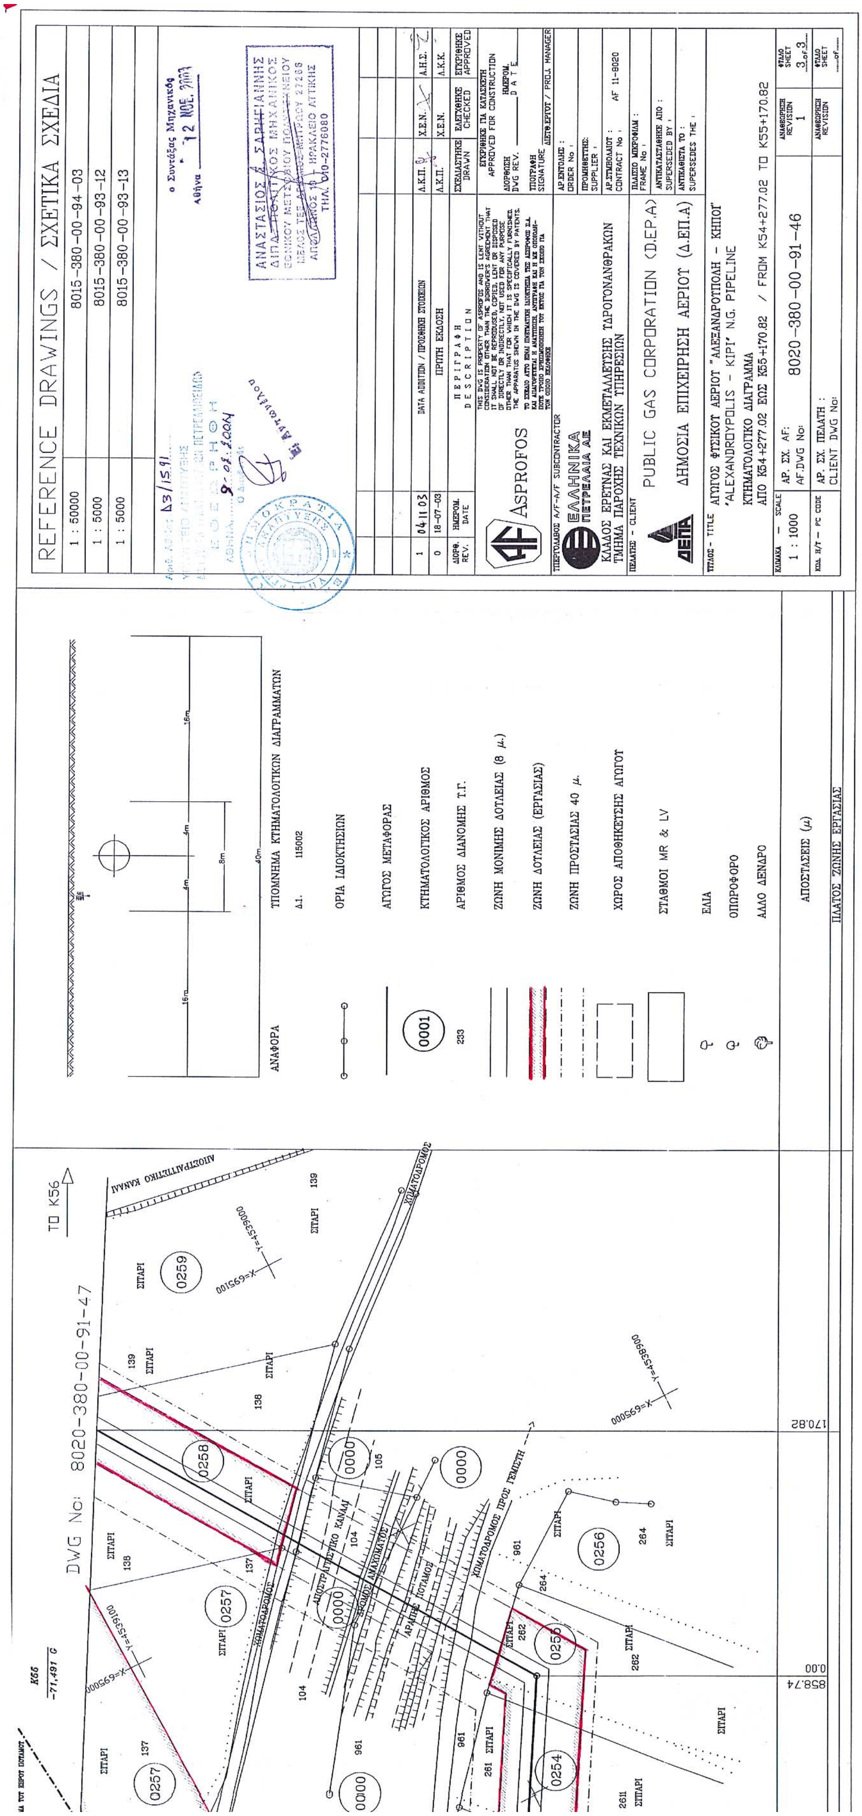

REFERENCE DRAWINGS / ΣΧΕΤΙΚΑ ΣΧΕΔΙΑ
1 : 50000
8015-380-00-94-03
1 : 5000
8015-380-00-93-12
ΠΕΡΙΓΡΑΦΗ
DESCRIPTION
DISTANCE CHANGE / ΑΛΛΑΓΗ ΑΠΟΣΤΑΣΕΩΣ
DATA ADDITION / ΠΡΟΣΘΗΚΗ ΣΤΟΙΧΕΙΩΝ
ΠΡΩΤΗ ΕΚΔΟΣΗ
20-11-03
04-11-03
18-07-03
ASPROFOS
ΕΛΛΗΝΙΚΑ ΠΕΤΡΕΛΑΙΑ ΑΕ
PUBLIC GAS CORPORATION (DEP.A)
ΔΗΜΟΣΙΑ ΕΠΙΧΕΙΡΗΣΗ ΑΕΡΙΟΥ (Δ.ΕΠ.Α)
ΔΕΠΑ
ΑΓΩΓΟΣ ΦΥΣΙΚΟΥ ΑΕΡΙΟΥ "ΑΛΕΞΑΝΔΡΟΥΠΟΛΗ - ΚΗΠΟΙ"
"ALEXANDROUPOLIS - KIPI" N.G. PIPELINE
ΚΤΗΜΑΤΟΛΟΓΙΚΟ ΔΙΑΓΡΑΜΜΑ
ΑΠΟ Κ52Δ+559.47 ΕΩΣ Κ53+163.52 / FROM K52D+559.47 TO K53+163.52
8020-380-00-91-44
1 : 1000
ΥΠΟΜΝΗΜΑ ΚΤΗΜΑΤΟΛΟΓΙΚΩΝ ΔΙΑΓΡΑΜΜΑΤΩΝ
ΑΝΑΦΟΡΑ
ΟΡΙΑ ΙΔΙΟΚΤΗΣΙΩΝ
ΑΓΩΓΟΣ ΜΕΤΑΦΟΡΑΣ
ΚΤΗΜΑΤΟΛΟΓΙΚΟΣ ΑΡΙΘΜΟΣ
ΑΡΙΘΜΟΣ ΔΙΑΝΟΜΗΣ Τ.Γ.
ΖΩΝΗ ΜΟΝΙΜΗΣ ΔΟΥΛΕΙΑΣ (8 μ.)
ΖΩΝΗ ΔΟΥΛΕΙΑΣ (ΕΡΓΑΣΙΑΣ)
ΖΩΝΗ ΠΡΟΣΤΑΣΙΑΣ 40 μ.
ΧΩΡΟΣ ΑΠΟΘΗΚΕΥΣΗΣ ΑΓΩΓΟΥ
ΣΤΑΘΜΟΙ MR & LV
ΕΛΙΑ
ΟΠΩΡΟΦΟΡΟ
ΑΛΛΟ ΔΕΝΔΡΟ
ΑΠΟΣΤΑΣΕΙΣ (μ)
ΠΛΑΤΟΣ ΖΩΝΗΣ ΕΡΓΑΣΙΑΣ
DWG No: 8020-380-00-91-45
ΤΟ Κ54
Κ53
ΣΙΤΑΡΙ
ΑΚΑΛΛΙΕΡΓΗΤΟ
0229
0230
0231
0232
0233

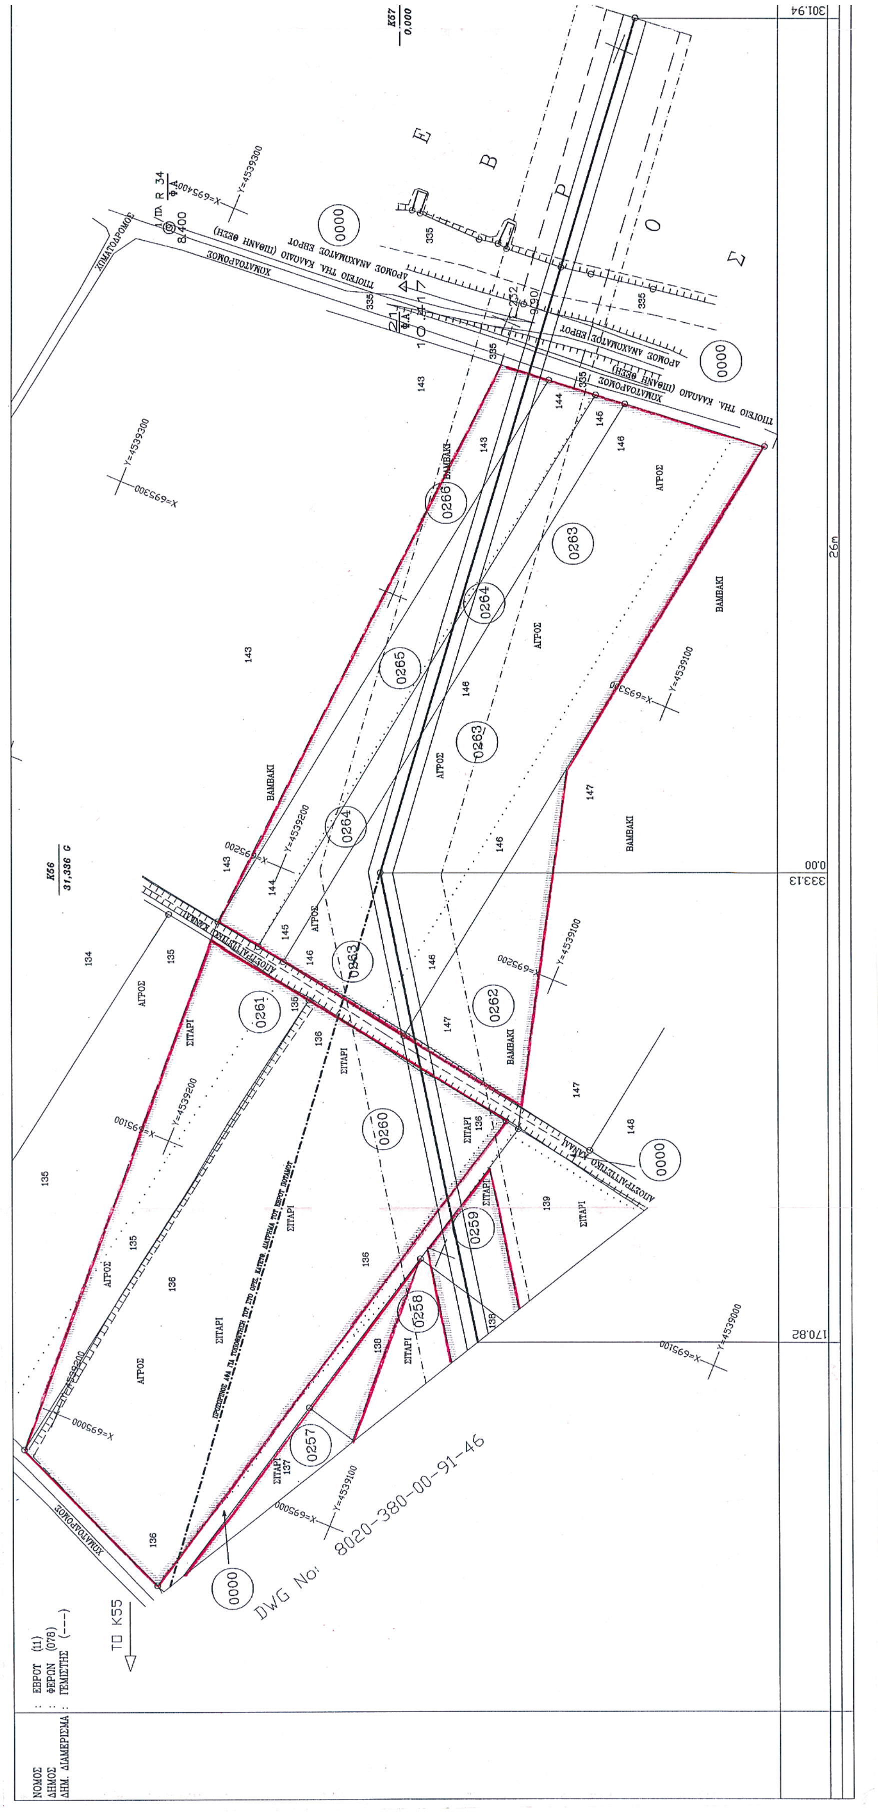

ΝΟΜΟΣ : ΕΒΡΟΥ (11)
ΔΗΜΟΣ : ΦΕΡΩΝ (078)
ΔΗΜ. ΔΙΑΜΕΡΙΣΜΑ : ΓΕΜΙΣΤΗΣ (---)
ΤΟ Κ53
K54
DWG No: 8020-380-00-91-44

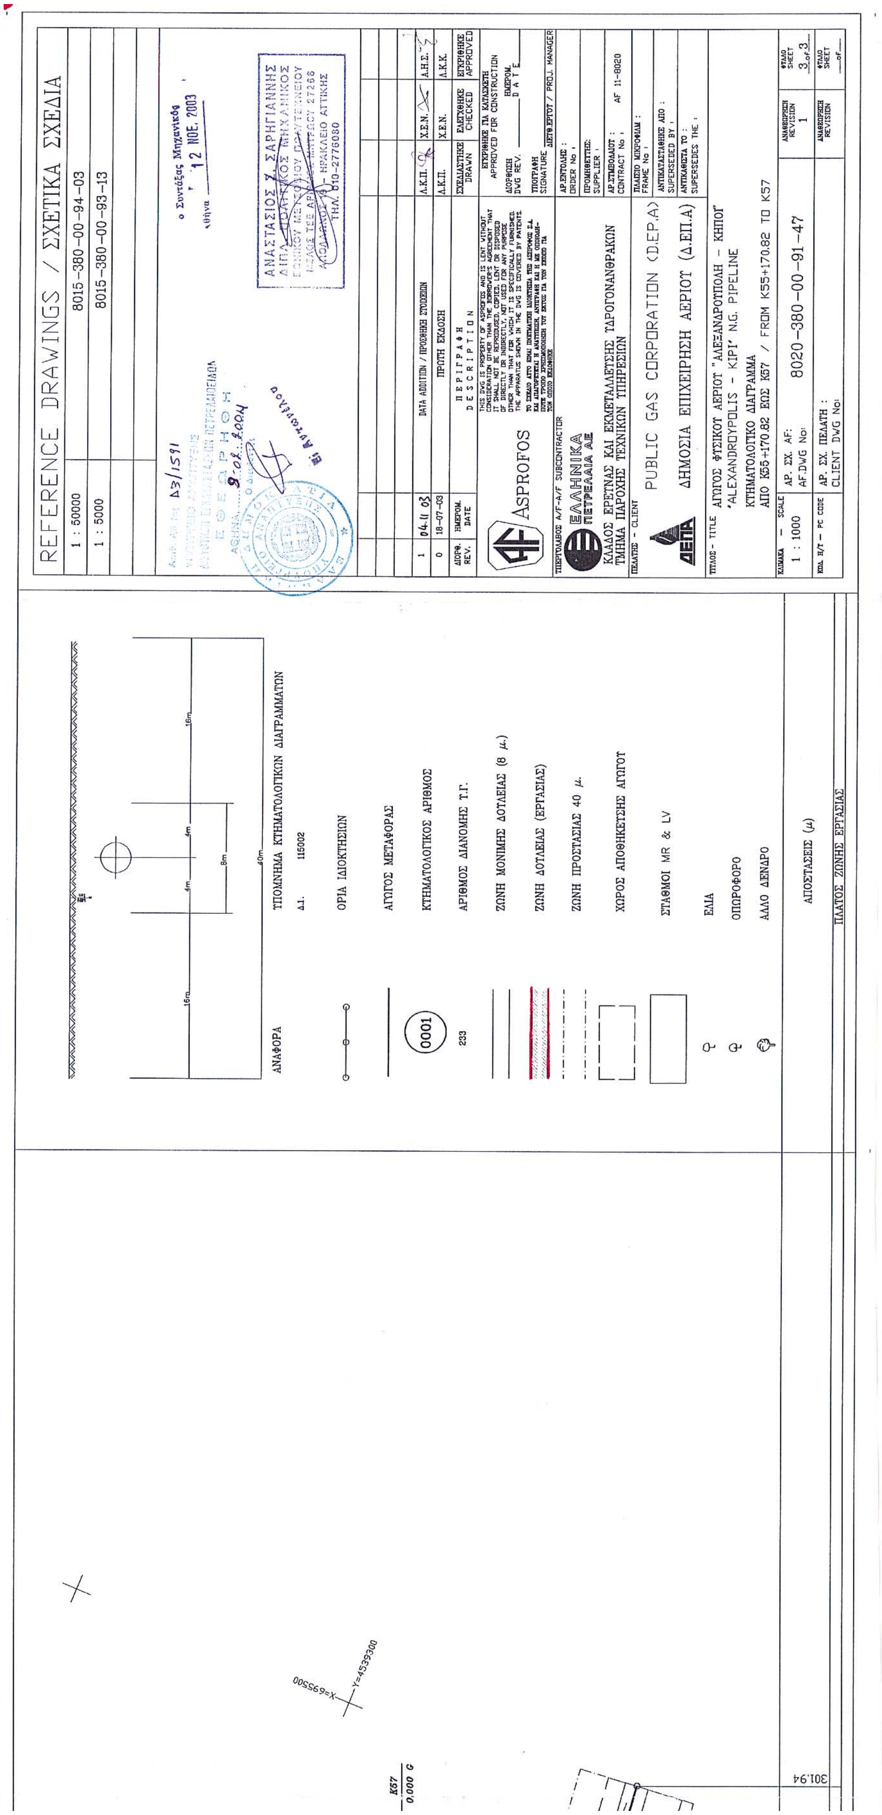


REFERENCE DRAWINGS / ΣΧΕΤΙΚΑ ΣΧΕΔΙΑ
1 : 50000 8015-380-00-94-03
1 : 5000 8015-380-00-93-12
ΑΝΑΦΟΡΑ
ΤΠΟΜΗΜΑ ΚΤΗΜΑΤΟΛΟΓΙΚΩΝ ΔΙΑΓΡΑΜΜΑΤΩΝ
ΟΡΙΑ ΙΔΙΟΚΤΗΣΙΩΝ
ΑΓΩΓΟΣ ΜΕΤΑΦΟΡΑΣ
ΚΤΗΜΑΤΟΛΟΓΙΚΟΣ ΑΡΙΘΜΟΣ
ΑΡΙΘΜΟΣ ΔΙΑΝΟΜΗΣ Τ.Γ.
ΖΩΝΗ ΜΟΝΙΜΗΣ ΔΟΥΛΕΙΑΣ (8 μ.)
ΖΩΝΗ ΔΟΥΛΕΙΑΣ (ΕΡΓΑΣΙΑΣ)
ΖΩΝΗ ΠΡΟΣΤΑΣΙΑΣ 40 μ.
ΧΩΡΟΣ ΑΠΟΘΗΚΕΥΣΗΣ ΑΓΩΓΟΥ
ΣΤΑΘΜΟΙ MR & LV
ΕΛΙΑ
ΟΠΩΡΟΦΟΡΟ
ΑΛΛΟ ΔΕΝΔΡΟ
ΑΠΟΣΤΑΣΕΙΣ (μ)
ΠΛΑΤΟΣ ΖΩΝΗΣ ΕΡΓΑΣΙΑΣ
ASPROFOS
ΕΛΛΗΝΙΚΑ ΠΕΤΡΕΛΑΙΑ ΑΕ
ΚΛΑΔΟΣ ΕΡΕΥΝΑΣ ΚΑΙ ΕΚΜΕΤΑΛΛΕΥΣΗΣ ΥΔΡΟΓΟΝΑΝΘΡΑΚΩΝ
ΤΜΗΜΑ ΠΑΡΟΧΗΣ ΤΕΧΝΙΚΩΝ ΥΠΗΡΕΣΙΩΝ
PUBLIC GAS CORPORATION (D.EP.A)
ΔΗΜΟΣΙΑ ΕΠΙΧΕΙΡΗΣΗ ΑΕΡΙΟΥ (Δ.ΕΠ.Α)
ΑΓΩΓΟΣ ΦΥΣΙΚΟΥ ΑΕΡΙΟΥ "ΑΛΕΞΑΝΔΡΟΥΠΟΛΗ - ΚΗΠΟΙ"
"ALEXANDROUPOLIS - KIPI" N.G. PIPELINE
ΚΤΗΜΑΤΟΛΟΓΙΚΟ ΔΙΑΓΡΑΜΜΑ
ΑΠΟ Κ53+163.52 ΕΩΣ Κ54+277.02 / FROM K53+163.52 TO K54+277.02
1 : 1000
8020-380-00-91-45
DWG No: 8020-380-00-91-46
ΤΟ Κ55
ΑΡΔΗΣ ΠΟΤΑΜΟΣ
ΣΙΤΑΡΙ
ΧΕΡΣΟ
0241
0242
0000


ΝΟΜΟΣ : ΕΒΡΟΥ (11)
ΔΗΜΟΣ : ΦΕΡΩΝ (078)
ΔΗΜ. ΔΙΑΜΕΡΙΣΜΑ : ΓΕΜΙΣΤΗΣ (---)
ΤΟ Κ54
DWG No: 8020-380-00-91-45


REFERENCE DRAWINGS / ΣΧΕΤΙΚΑ ΣΧΕΔΙΑ
1 : 50000 8015-380-00-94-03
1 : 5000 8015-380-00-93-12
1 : 5000 8015-380-00-93-13
ΑΝΑΦΟΡΑ
ΥΠΟΜΝΗΜΑ ΚΤΗΜΑΤΟΛΟΓΙΚΩΝ ΔΙΑΓΡΑΜΜΑΤΩΝ
ΟΡΙΑ ΙΔΙΟΚΤΗΣΙΩΝ
ΑΓΩΓΟΣ ΜΕΤΑΦΟΡΑΣ
ΚΤΗΜΑΤΟΛΟΓΙΚΟΣ ΑΡΙΘΜΟΣ
ΑΡΙΘΜΟΣ ΔΙΑΝΟΜΗΣ Τ.Γ.
ΖΩΝΗ ΜΟΝΙΜΗΣ ΔΟΥΛΕΙΑΣ (8 μ.)
ΖΩΝΗ ΔΟΥΛΕΙΑΣ (ΕΡΓΑΣΙΑΣ)
ΖΩΝΗ ΠΡΟΣΤΑΣΙΑΣ 40 μ.
ΧΩΡΟΣ ΑΠΟΘΗΚΕΥΣΗΣ ΑΓΩΓΟΥ
ΣΤΑΘΜΟΙ MR & LV
ΕΛΙΑ
ΟΠΩΡΟΦΟΡΟ
ΑΛΛΟ ΔΕΝΔΡΟ
ΑΠΟΣΤΑΣΕΙΣ (μ)
ΠΛΑΤΟΣ ΖΩΝΗΣ ΕΡΓΑΣΙΑΣ
DWG No: 8020-380-00-91-47
ΤΟ K56
ΣΙΤΑΡΙ
ΧΩΜΑΤΟΔΡΟΜΟΣ
ΑΡΔΕΥΤΙΚΟ ΚΑΝΑΛΙ
ΧΩΜΑΤΟΔΡΟΜΟΣ ΠΡΟΣ ΓΕΜΙΣΤΗ
0.00
170.82
858.74
ΑΣΠΡΟΦΟΣ
ΕΛΛΗΝΙΚΑ ΠΕΤΡΕΛΑΙΑ ΑΕ
ΚΛΑΔΟΣ ΕΡΕΥΝΑΣ ΚΑΙ ΕΚΜΕΤΑΛΛΕΥΣΗΣ ΥΔΡΟΓΟΝΑΝΘΡΑΚΩΝ ΤΜΗΜΑ ΠΑΡΟΧΗΣ ΤΕΧΝΙΚΩΝ ΥΠΗΡΕΣΙΩΝ
PUBLIC GAS CORPORATION (D.E.P.A)
ΔΗΜΟΣΙΑ ΕΠΙΧΕΙΡΗΣΗ ΑΕΡΙΟΥ (Δ.ΕΠ.Α)
ΑΓΩΓΟΣ ΦΥΣΙΚΟΥ ΑΕΡΙΟΥ "ΑΛΕΞΑΝΔΡΟΥΠΟΛΗ – ΚΗΠΟΙ"
"ALEXANDROUPOLIS – KIPI" N.G. PIPELINE
ΚΤΗΜΑΤΟΛΟΓΙΚΟ ΔΙΑΓΡΑΜΜΑ
ΑΠΟ K54+277.02 ΕΩΣ K55+170.82 / FROM K54+277.02 TO K55+170.82
1 : 1000
8020-380-00-91-46
ΠΡΩΤΗ ΕΚΔΟΣΗ
AF 11-8020


ΝΟΜΟΣ : ΕΒΡΟΥ (11)
ΔΗΜΟΣ : ΦΕΡΩΝ (078)
ΔΗΜ. ΔΙΑΜΕΡΙΣΜΑ : ΓΕΜΙΣΤΗΣ (---)
ΤΟ Κ55
DWG No: 8020-380-00-91-46
Κ56
31,336 G
Κ57
0.000
ΕΒΡΟΣ
0266
0265
0264
0263
0262
0261
0260
0259
0258
0257
0000
ΒΑΜΒΑΚΙ
ΣΙΤΑΡΙ
ΑΓΡΟΣ
ΧΩΜΑΤΟΔΡΟΜΟΣ
ΑΠΟΣΤΡΑΓΓΙΣΤΙΚΟ ΚΑΝΑΛΙ
301.94
333.13
0.00
170.82
26m


REFERENCE DRAWINGS / ΣΧΕΤΙΚΑ ΣΧΕΔΙΑ
1 : 50000 8015-380-00-94-03
1 : 5000 8015-380-00-93-13
ΑΝΑΦΟΡΑ
ΥΠΟΜΝΗΜΑ ΚΤΗΜΑΤΟΛΟΓΙΚΩΝ ΔΙΑΓΡΑΜΜΑΤΩΝ
ΟΡΙΑ ΙΔΙΟΚΤΗΣΕΩΝ
ΑΓΩΓΟΣ ΜΕΤΑΦΟΡΑΣ
ΚΤΗΜΑΤΟΛΟΓΙΚΟΣ ΑΡΙΘΜΟΣ
ΑΡΙΘΜΟΣ ΔΙΑΝΟΜΗΣ Τ.Γ.
ΖΩΝΗ ΜΟΝΙΜΗΣ ΔΟΥΛΕΙΑΣ (8 μ.)
ΖΩΝΗ ΔΟΥΛΕΙΑΣ (ΕΡΓΑΣΙΑΣ)
ΖΩΝΗ ΠΡΟΣΤΑΣΙΑΣ 40 μ.
ΧΩΡΟΣ ΑΠΟΘΗΚΕΥΣΗΣ ΑΓΩΓΟΥ
ΣΤΑΘΜΟΙ MR & LV
ΕΛΙΑ
ΟΠΩΡΟΦΟΡΟ
ΑΛΛΟ ΔΕΝΔΡΟ
ΑΠΟΣΤΑΣΕΙΣ (μ)
ΠΛΑΤΟΣ ΖΩΝΗΣ ΕΡΓΑΣΙΑΣ
1 04.11.03 DATA ADDITION / ΠΡΟΣΘΗΚΗ ΣΤΟΙΧΕΙΩΝ
0 18-07-03 ΠΡΩΤΗ ΕΚΔΟΣΗ
ASPROFOS
ΕΛΛΗΝΙΚΑ ΠΕΤΡΕΛΑΙΑ ΑΕ
ΚΛΑΔΟΣ ΕΡΕΥΝΑΣ ΚΑΙ ΕΚΜΕΤΑΛΛΕΥΣΗΣ ΥΔΡΟΓΟΝΑΝΘΡΑΚΩΝ ΤΜΗΜΑ ΠΑΡΟΧΗΣ ΤΕΧΝΙΚΩΝ ΥΠΗΡΕΣΙΩΝ
PUBLIC GAS CORPORATION (D.E.P.A)
ΔΗΜΟΣΙΑ ΕΠΙΧΕΙΡΗΣΗ ΑΕΡΙΟΥ (Δ.ΕΠ.Α)
ΑΓΩΓΟΣ ΦΥΣΙΚΟΥ ΑΕΡΙΟΥ "ΑΛΕΞΑΝΔΡΟΥΠΟΛΗ - ΚΗΠΟΙ"
"ALEXANDROUPOLIS - KIPI" N.G. PIPELINE
ΚΤΗΜΑΤΟΛΟΓΙΚΟ ΔΙΑΓΡΑΜΜΑ
ΑΠΟ Κ55+170.82 ΕΩΣ Κ57 / FROM K55+170.82 TO K57
1 : 1000
8020-380-00-91-47
AF 11-8020
Κ57
0.000 G
X=695500
Y=4539300

ΕΘΝΙΚΟ ΤΥΠΟΓΡΑΦΕΙΟ

ΕΦΗΜΕΡΙΔΑ ΤΗΣ ΚΥΒΕΡΝΗΣΕΩΣ

ΚΑΠΟΔΙΣΤΡΙΟΥ 34 * ΑΘΗΝΑ 104 32 * FAX 210 52 21 004
ΗΛΕΚΤΡΟΝΙΚΗ ΔΙΕΥΘΥΝΣΗ: http: www.et.gr – e-mail: webmaster @ et.gr

Πληροφορίες Α.Ε. - Ε.Π.Ε. και λοιπών Φ.Ε.Κ.: 210 527 9000-4
Φωτοαντίγραφα παλαιών ΦΕΚ - ΒΙΒΛΙΟΘΗΚΗ - ΜΑΡΝΗ 8 - Τηλ. (210)8220885 - 8222924
Δωρεάν διάθεση τεύχους Προκηρύξεων ΑΣΕΠ αποκλειστικά από Μάρνη 8

ΠΕΡΙΦΕΡΕΙΑΚΑ ΓΡΑΦΕΙΑ ΠΩΛΗΣΗΣ Φ.Ε.Κ.

ΘΕΣΣΑΛΟΝΙΚΗ - Βασ. Όλγας 227	**(2310) 423 956**	**ΛΑΡΙΣΑ** - Διοικητήριο	**(2410) 597449**
ΠΕΙΡΑΙΑΣ - Ευριπίδου 63	**(210) 413 5228**	**ΚΕΡΚΥΡΑ** - Σαμαρά 13	**(26610) 89 127**
ΠΑΤΡΑ - Κορίνθου 327	**(2610) 638 109**		**(26610) 89 105**
	(2610) 638 110	**ΗΡΑΚΛΕΙΟ** - Πλ. Ελευθερίας 1	**(2810) 396 409**
ΙΩΑΝΝΙΝΑ - Διοικητήριο	**(26510) 87215**	**ΛΕΣΒΟΣ** - Πλ.Κωνσταντινουπόλεως	**(22510) 46 888**
ΚΟΜΟΤΗΝΗ - Δημοκρατίας 1	**(25310) 22 858**		**(22510) 47 533**

ΤΙΜΗ ΠΩΛΗΣΗΣ ΦΥΛΛΩΝ ΕΦΗΜΕΡΙΔΟΣ ΤΗΣ ΚΥΒΕΡΝΗΣΕΩΣ

Σε έντυπη μορφή:

- Για τα ΦΕΚ από 1 μέχρι 16 σελίδες σε 1 euro, προσαυξανόμενη κατά 0,20 euro για κάθε επιπλέον οκτασέλιδο ή μέρος αυτού.
- Για τα φωτοαντίγραφα ΦΕΚ σε 0,15 euro ανά σελίδα.

Σε μορφή CD:

Τεύχος	Περίοδος	EURO	Τεύχος	Περίοδος	EURO
Α΄	Ετήσιο	150	Αναπτυξιακών Πράξεων	Ετήσιο	50
Α	3μηνιαίο	40	Ν.Π.Δ.Δ.	Ετήσιο	50
Α΄	Μηνιαίο	15	Παράρτημα	Ετήσιο	50
Β’	Ετήσιο	300	Εμπορικής και Βιομηχανικής Ιδιοκτησίας	Ετήσιο	100
Β΄	3μηνιαίο	80	Ανωτάτου Ειδικού Δικαστηρίου	Ετήσιο	5
Β΄	Μηνιαίο	30	Διακηρύξεων Δημοσίων Συμβάσεων	Ετήσιο	200
Γ	Ετήσιο	50	Διακηρύξεων Δημοσίων Συμβάσεων	Εβδομαδιαίο	5
Δ΄	Ετήσιο	220	Α.Ε. & Ε.Π.Ε	Μηνιαίο	100
Δ΄	3μηνιαίο	60			

- Η τιμή πώλησης μεμονωμένων Φ.Ε.Κ. ειδικού ενδιαφέροντος σε μορφή cd-rom και μέχρι 100 σελίδες σε 5 euro προσαυξανόμενη κατά 1 euro ανά 50 σελίδες.
- Η τιμή πώλησης σε μορφή cd- rom δημοσιευμάτων μιας εταιρείας στο τεύχος Α.Ε. και Ε.Π.Ε. σε 5 euro ανά έτος.

Τα παραπάνω cd-rom διατίθενται ύστερα από σχετική παραγγελία και αφορούν Φ.Ε.Κ. που έχουν δημοσιευθεί μετά από το έτος1994.

ΠΑΡΑΓΓΕΛΙΑ ΚΑΙ ΑΠΟΣΤΟΛΗ Φ.Ε.Κ. : τηλεφωνικά : 210- 9472555 , fax : 210- 9472556 internet : http://www.et.gr.

ΕΤΗΣΙΕΣ ΣΥΝΔΡΟΜΕΣ Φ.Ε.Κ.

	Σε έντυπη μορφή	Από το Internet
Α΄ (Νόμοι, Π.Δ., Συμβάσεις κτλ.)	225 €	190 €
Β΄ (Υπουργικές αποφάσεις κτλ.)	320 €	225 €
Γ΄ (Διορισμοί, απολύσεις κτλ. Δημ. Υπαλλήλων)	65 €	ΔΩΡΕΑΝ
Δ΄ (Απαλλοτριώσεις, πολεοδομία κτλ.)	320 €	160 €
Αναπτυξιακών Πράξεων και Συμβάσεων (Τ.Α.Π.Σ.)	160 €	95 €
Ν.Π.Δ.Δ. (Διορισμοί κτλ. προσωπικού Ν.Π.Δ.Δ.)	65 €	ΔΩΡΕΑΝ
Παράρτημα (Προκηρύξεις θέσεων ΔΕΠ κτλ.)	33 €	ΔΩΡΕΑΝ
Δελτίο Εμπορικής και Βιομ/κής Ιδιοκτησίας (Δ.Ε.Β.Ι.)	65 €	33 €
Ανωτάτου Ειδικού Δικαστηρίου (Α.Ε.Δ.)	10 €	ΔΩΡΕΑΝ
Ανωνύμων Εταιρειών & Ε.Π.Ε.	2.250 €	645 €
Διακηρύξεων Δημοσίων Συμβάσεων (Δ.Δ.Σ.)	225 €	95 €
Πρώτο (Α΄), Δεύτερο (Β΄) και Τέταρτο (Δ΄)	–	450 €

Για την παροχή δικαιώματος ηλεκτρονικής πρόσβασης σε Φ.Ε.Κ. προηγούμενων ετών, η τιμή προσαυξάνεται πέραν του ποσού της ετήσιας συνδρομής έτους 2004, κατά 25 euro ανά έτος παλαιότητας και ανά τεύχος.

* Οι συνδρομές του εσωτερικού προπληρώνονται στις ΔΟΥ (το ποσό συνδρομής καταβάλλεται στον κωδικό αριθμό εσόδων ΚΑΕ 2531 και το ποσό υπέρ ΤΑΠΕΤ (5% του ποσού της συνδρομής) στον κωδικό αριθμό εσόδων ΚΑΕ 3512). Το πρωτότυπο αποδεικτικό είσπραξης (διπλότυπο) θα πρέπει να αποστέλλεται ή να κατατίθεται στην αρμόδια Υπηρεσία του Εθνικού Τυπογραφείου.
* Η πληρωμή του υπέρ ΤΑΠΕΤ ποσοστού που αντιστοιχεί σε συνδρομές, εισπράττεται και από τις ΔΟΥ.
* Οι συνδρομητές του εξωτερικού έχουν τη δυνατότητα λήψης των δημοσιευμάτων μέσω internet, με την καταβολή των αντίστοιχων ποσών συνδρομής και ΤΑΠΕΤ .
* Οι Νομαρχιακές Αυτοδιοικήσεις, οι Δήμοι, οι Κοινότητες ως και οι επιχειρήσεις αυτών πληρώνουν το μισό χρηματικό ποσό της συνδρομής και ολόκληρο το ποσό υπέρ του ΤΑΠΕΤ.
* Η συνδρομή ισχύει για ένα ημερολογιακό έτος. Δεν εγγράφονται συνδρομητές για μικρότερο χρονικό διάστημα.
* Η εγγραφή ή ανανέωση της συνδρομής πραγματοποιείται το αργότερο μέχρι την 31ην Δεκεμβρίου κάθε έτους.
* Αντίγραφα διπλοτύπων, ταχυδρομικές επιταγές και χρηματικά γράμματια δεν γίνονται δεκτά.

Οι υπηρεσίες εξυπηρέτησης των πολιτών λειτουργούν καθημερινά από 08.00΄ έως 13.00΄

ΑΠΟ ΤΟ ΕΘΝΙΚΟ ΤΥΠΟΓΡΑΦΕΙΟ